




*SEZIONE 1-1*

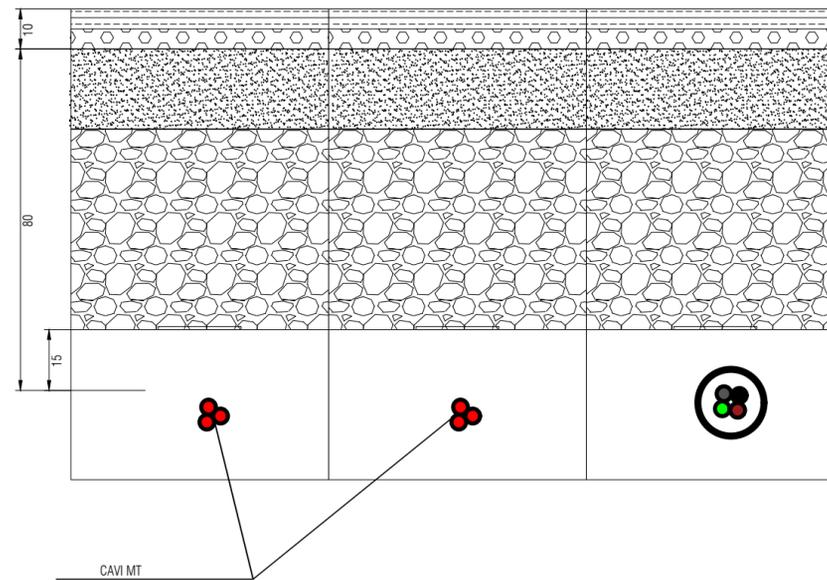

*SEZIONE 2-2*

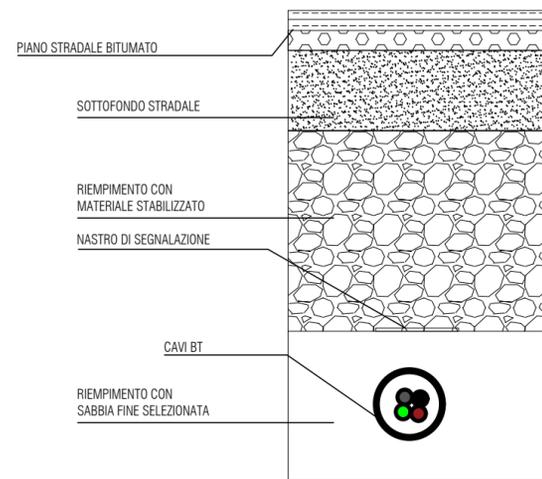

*SEZIONE 3-3*

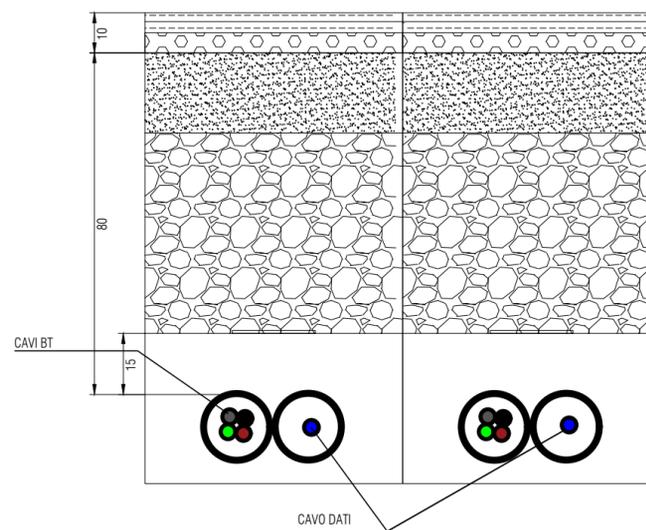

*SEZIONE 4-4*



REGIONE PUGLIA



CITTA' DI BRINDISI

COSTRUZIONE ED ESERCIZIO DI UN IMPIANTO "AGROVOLTAICO" PER PRODUZIONE DI ENERGIA ELETTRICA DA FONTE FOTOVOLTAICA AVENTE POTENZA IN IMMISSIONE PARI A 12,5 MWe POTENZA MODULI PARI A 12,52 MWp CON RELATIVO COLLEGAMENTO ALLA RETE ELETTRICA - IMPIANTO DENOMINATO "BRINDISI TORMARESCA" UBICATO IN AGRO DEL COMUNE DI BRINDISI.

progettato e sviluppato da



Via Gen. Giacinto Antonelli n.3  
70043  
Monopoli (BA)

DATI CATASTALI:

Brindisi Fg. 171 P.IIa 8,9,10,21,25,532,536,677,681,683,685,687,689



Ing. Emanuele Verdoscia  
Via Villafranca n.42  
73041  
Carmiano (LE)



Elaborato	Tecnico
Sezioni BT-MT-Perimetrale	Ing. Emanuele Verdoscia