

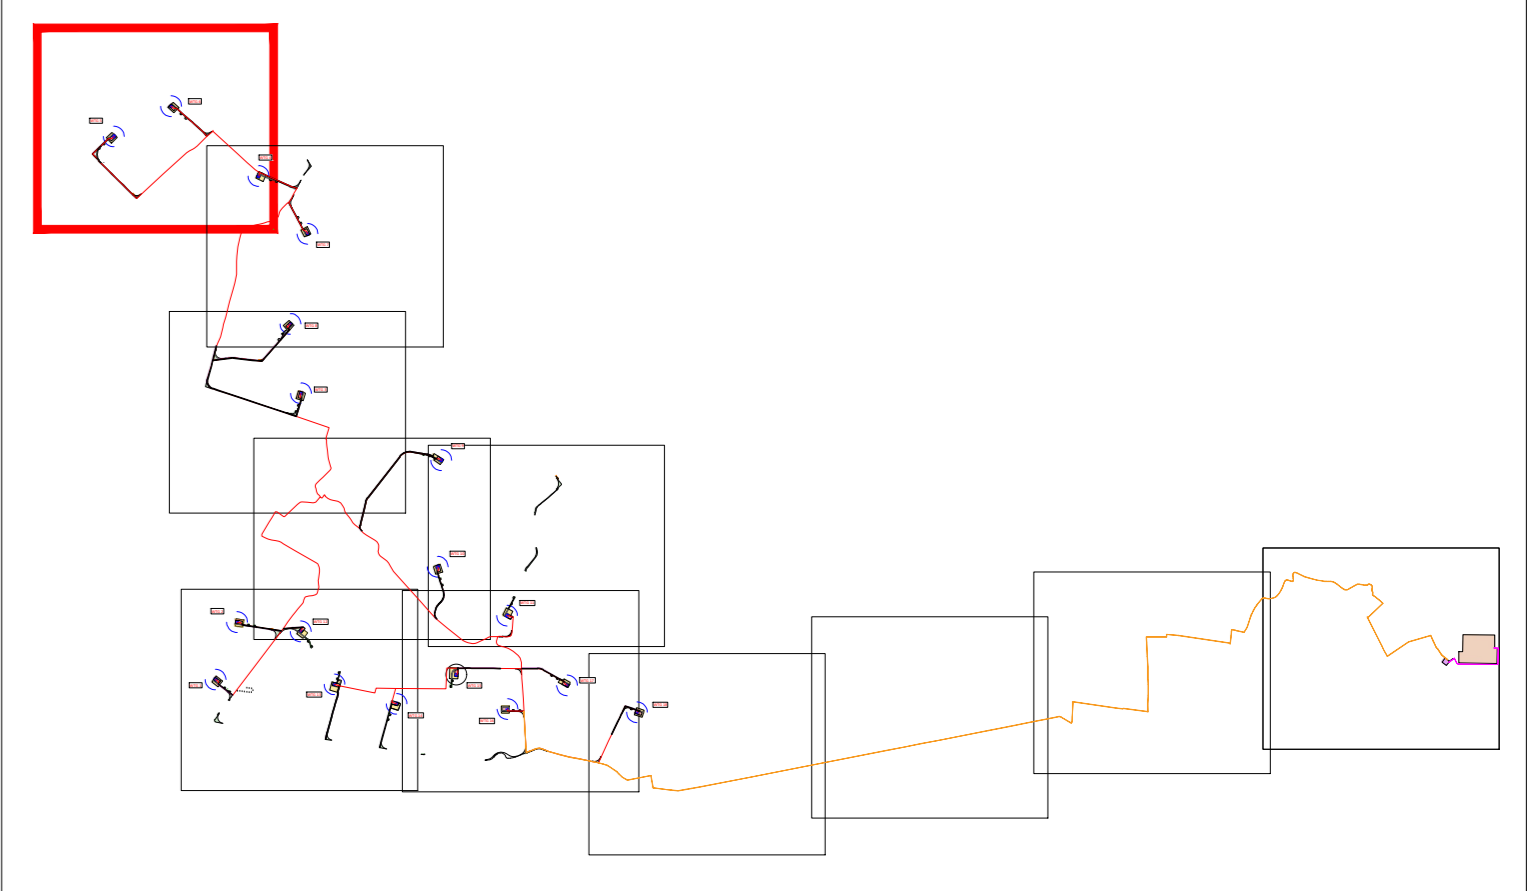


SCALA 1:2.000

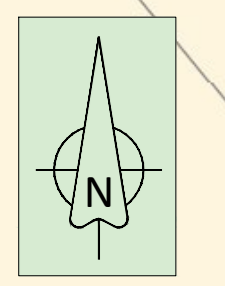

LEGENDA

- Plinto di fondazione
- Piazzola definitiva
- Piazzola temporanea
- Ingombro rotore
- Viabilità di nuova realizzazione permanente
- Viabilità di nuova realizzazione temporanea
- Cavo interrato MT interno
- Cavo interrato MT esterno
- Cavo interrato AT
- Sottostazione Utente
- Stazione esistente "Castellaneta"
- Limite foglio di mappa
- Limite Regionale

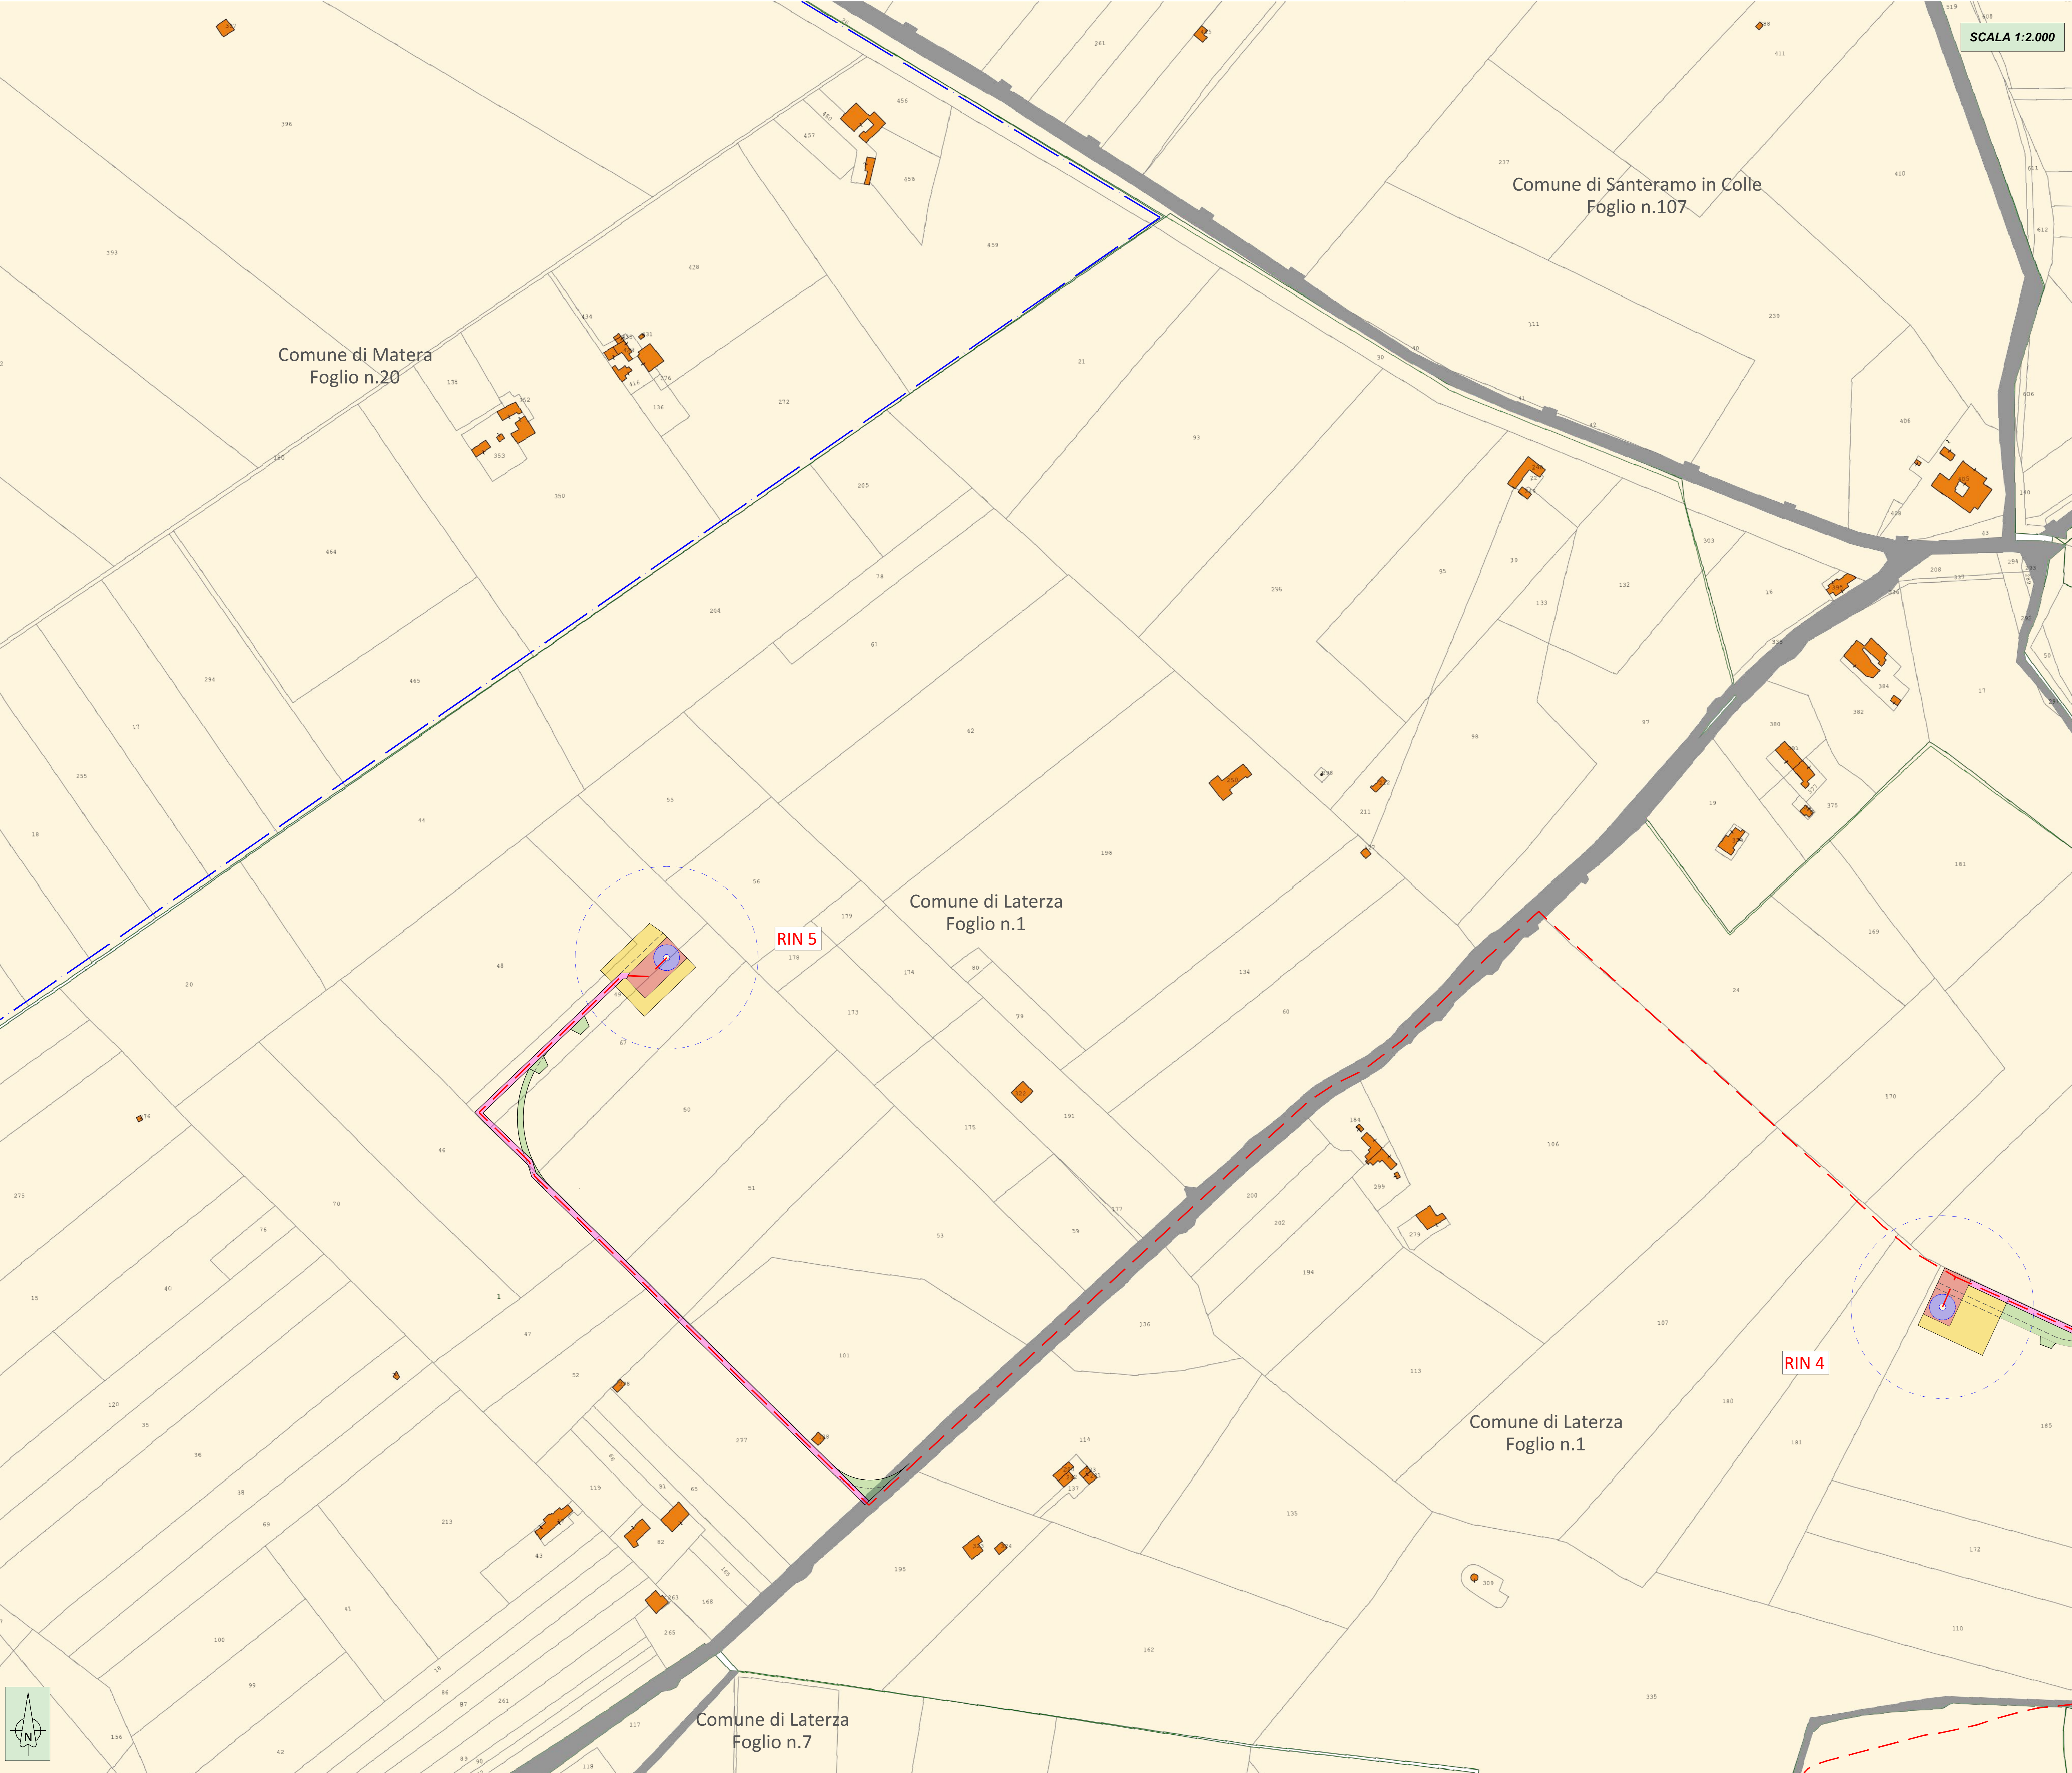

PROGETTO DEFINITIVO PER LA REALIZZAZIONE DI UN IMPIANTO EOLICO DENOMINATO "LATERZA 1" COSTITUITO DA 17 AEROGENERATORI CON POTENZA COMPLESSIVA DI 111,60 MW E RELATIVE OPERE DI CONNESSIONE ALLA R.T.N.

Planimetria generale impianto su catastale ELABORATO EP08.1

PROPRONTE:
RINASCITA WIND S.R.L.
Contrada Capapintina snc
74014 Laterza (TA)
pec: rinascitawind@pec.it

PROGETTISTI:
ATECH PM
SOCIETA' DI INGEGNERIA
Via Cardot di Nascissa 55
74014 Laterza (TA)
e-mail: atech@attech.it
pec: atech@ingemat.it

DIRETTORE TECNICO:
Dott. Ing. Grazia FRICARICO
Ordine Ingegneri di Bari n. 4985
GIAI 10
Soc. A. - 41953

CONSULENTI:
Dott. ssa Elisabetta NANNI
Dott. Ing. Rocco CARONE
Dott. Biol. Fau. Lorenzo GAUDIANO
Dott. Agr. For. Mario STOMACI
Dott. Geol. Michele VALERIO

PROVINCIA DI TARANTO
Dott. Ing. Paolo MONTIENESE
Ordine Ingegneri di Taranto n. 2078
Soc. A. - 10743

EM./REV.	DATA	REDATTO	VERIFICATO	APPROVATO	DESCRIZIONE
0	MARZO 2023	C.C.	A.A.	O.T.	Progetto definitivo