


Interferenza reticolo Idrografico

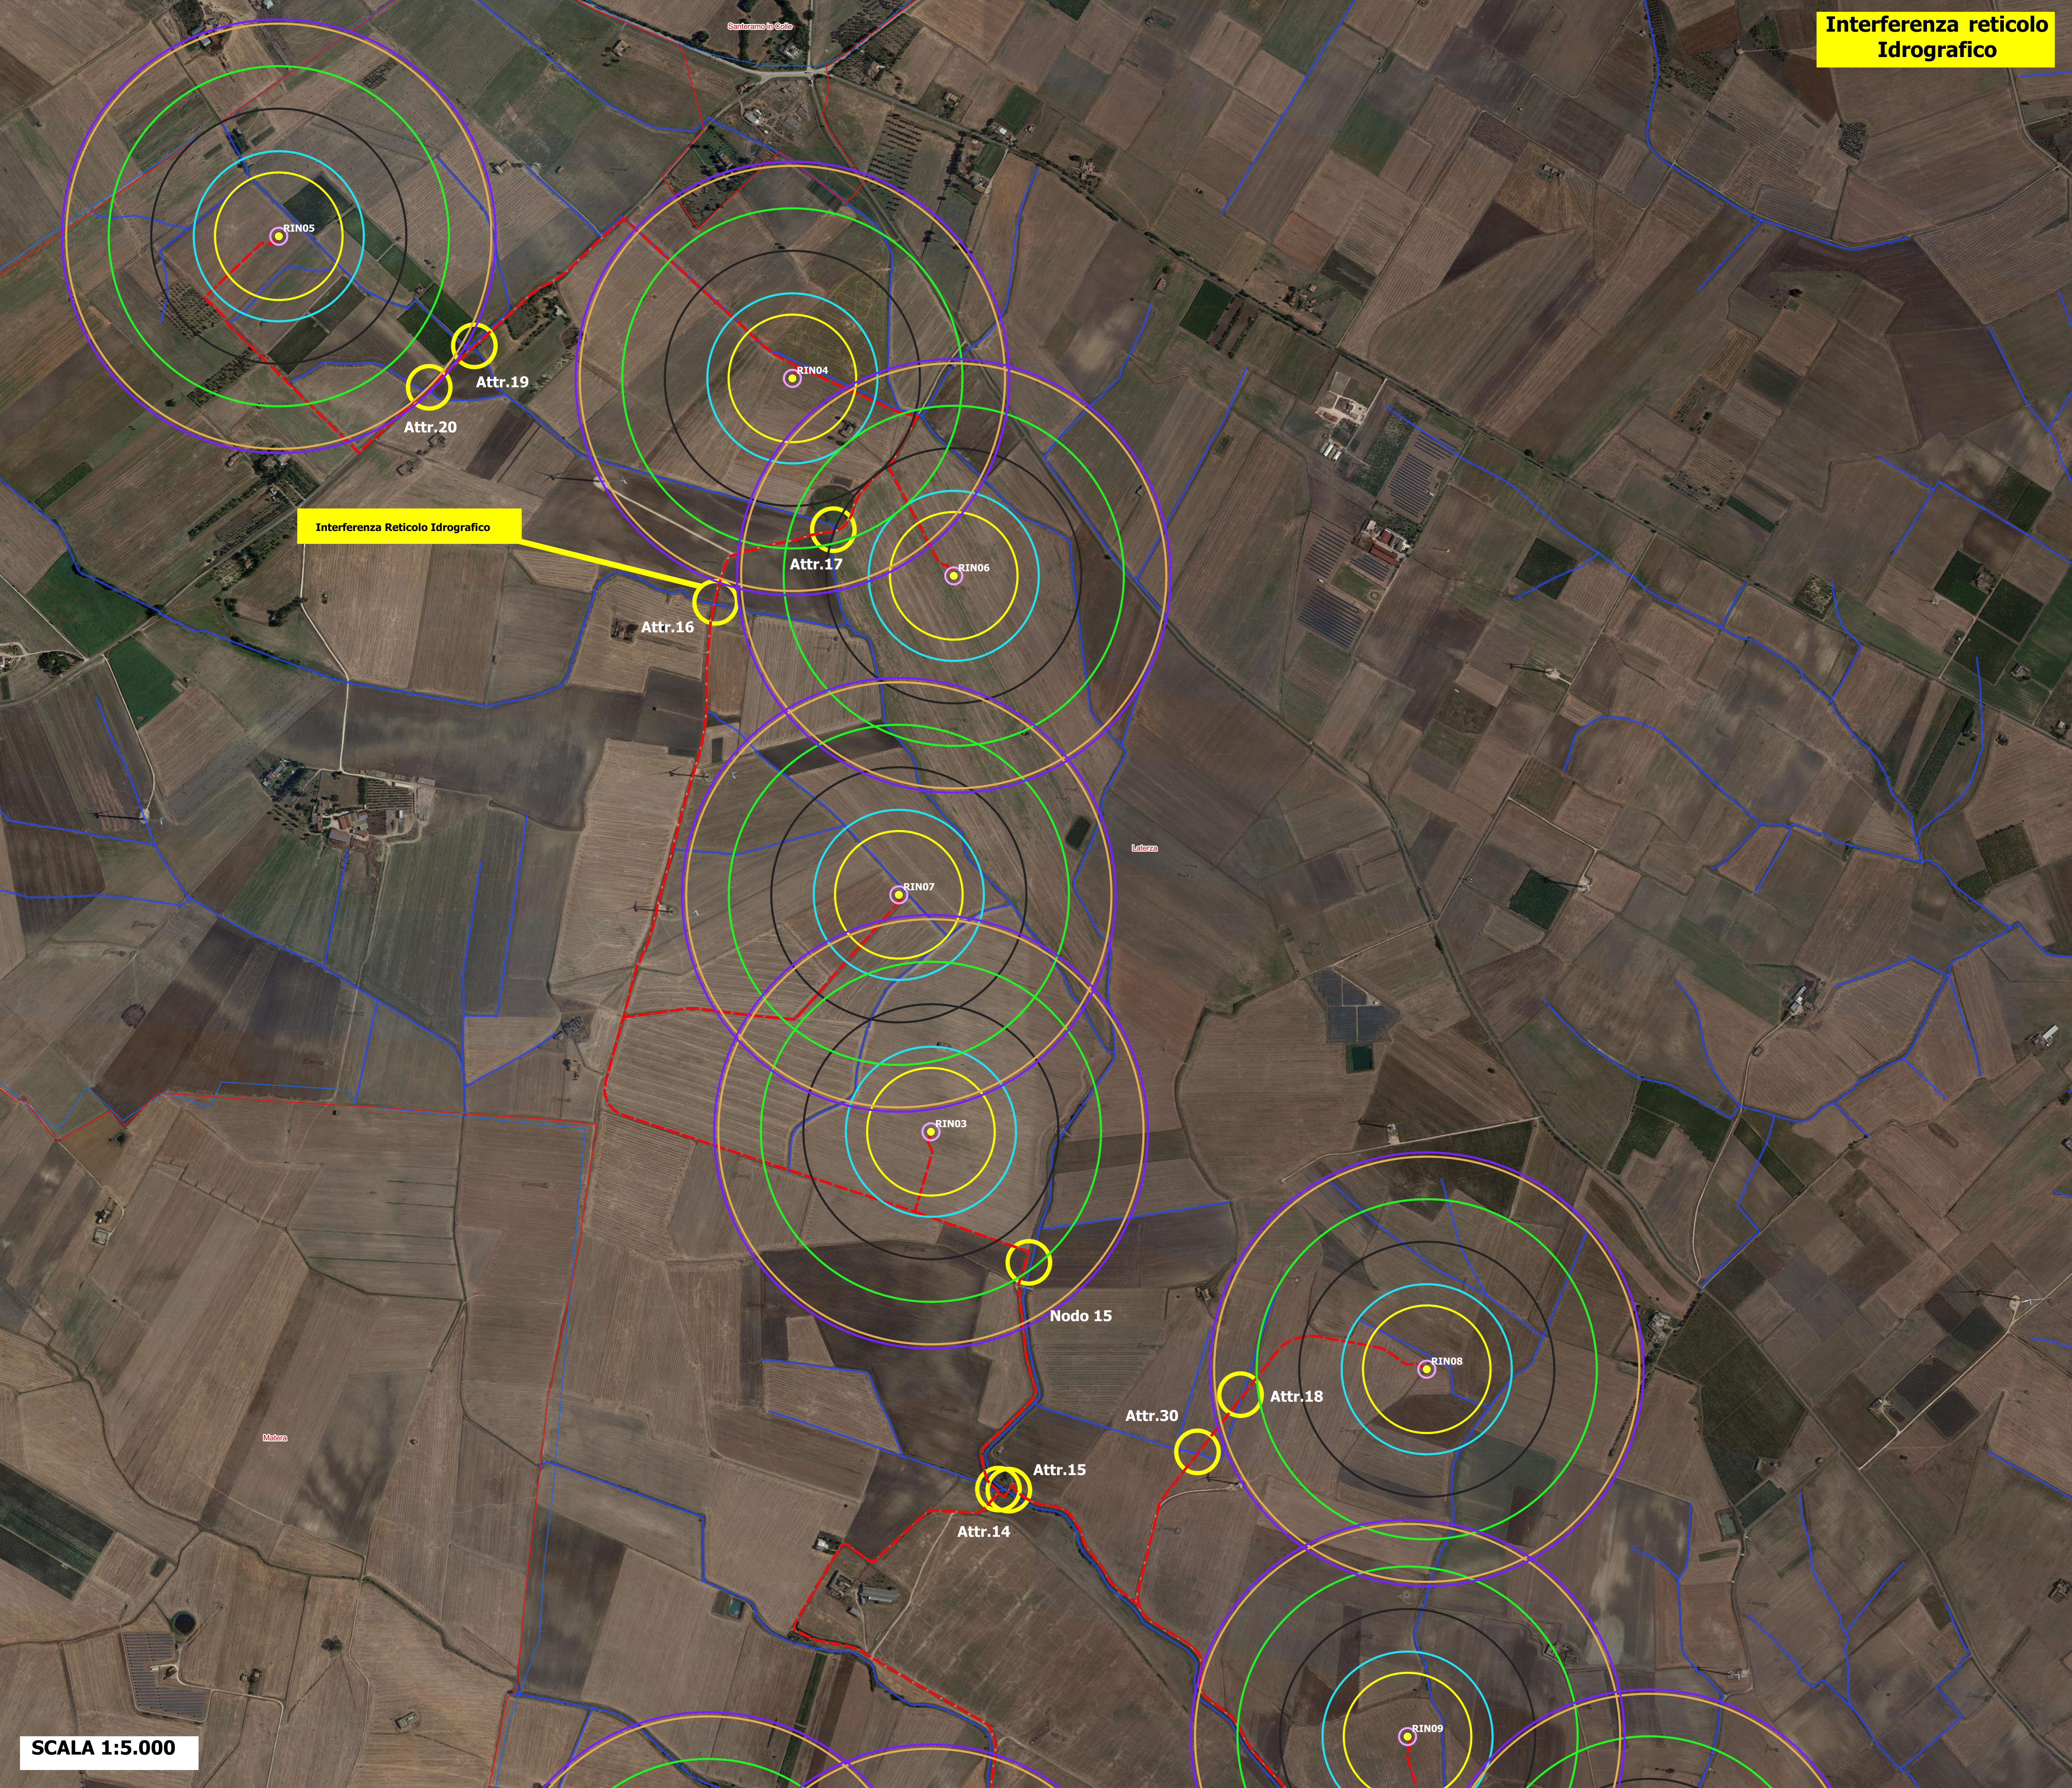

- LEGENDA**
- IMPIANTO_LATERZA
 - WTG_Laterza_1
 - Cavalletto MT
 - Piazzola Def
 - Reticolo Idrografico
 - Com01012018_VI6584
- DISTANZA DI RISPETTO 20m
 - DISTANZA DI RISPETTO 150m
 - DISTANZA DI RISPETTO 200m
 - DISTANZA DI RISPETTO 300m
 - DISTANZA DI RISPETTO 400m
 - DISTANZA DI RISPETTO 500m
 - 3 DIAMETRI = 510m

Interferenza Reticolo Idrografico



PROGETTO DEFINITIVO PER LA REALIZZAZIONE DI UN IMPIANTO EOLICO DENOMINATO "LATERZA 1" COSTITUITO DA 17 AEROGENERATORI CON POTENZA COMPLESSIVA DI 111,60 MW E RELATIVE OPERE DI CONNESSIONE ALLA R.T.N.

PLANIMETRIA CON INDIVIDUAZIONE DI TUTTE LE INTERFERENZE E DISTANZE DI RISPETTO ELABORATO EP09.1

<p>PROPONENTE:</p> <p>RINASCITA WIND S.R.L. Contrada Casapentima snc 74014 Laterza (TA) pec: rinascitawind@pec.it</p>	<p>PROGETTISTI:</p> <p>ATECH SOCIETA' DI INGEGNERIA Via Casoli di Navarra 55 70124 Bari (BA) email: atech@atech.it pec: atech@tecmat.it</p> <p>pm Innovative Engineering STUDIO PM SRL Via dell'Industria 22 70100 Matera (MT) e-mail: pm@montefrese.com pec: studiopm@pmpe.it</p>
---	---

CONSULENTI:

Dott.ssa Elisabetta NANNI
 Dott. Ing. Rocco CARONE
 Dott. Biol. Fau. Lorenzo GAUDIANO
 Dott. Agr. For. Mario STOMACI
 Dott. Geol. Michele VALERIO

Direttore Tecnico
 Dott. Ing. Grazia FRICARICO
 Ordine Ingegneri di Bari n. 4585
 Sez. A - 4985

Dott. Ing. Paolo MONTENESE
 Ordine Ingegneri di Bari n. 10743
 Sez. A - 10743

SCALA 1:5.000

0	APRILE 2023	C.C.	A.A.	O.T.	Progetto definitivo
EM.REV.	DATA	REDATTO	VERIFICATO	APPROVATO	DESCRIZIONE