



PROGETTO DEFINITIVO PER LA REALIZZAZIONE DI UN IMPIANTO EOLICO DENOMINATO "LATERZA 1" COSTITUITO DA 17 AEROGENERATORI CON POTENZA COMPLESSIVA DI 111,60 MW E RELATIVE OPERE DI CONNESSIONE ALLA R.T.N.

Profili Longitudinali RIN12

ELABORATO
EP11.12

PROPONENTE:

RINASCITA WIND S.R.L.
 Contrada Cacapentima snc
 74014 Laterza (TA)
 pec: rinascitawind@pec.it

cod. id.: E-LARIN

CONSULENTI:

Dott.ssa Elisabetta NANNI
 Dott. Ing. Rocco CARONE
 Dott. Biol. Fau. Lorenzo GAUDIANO
 Dott. Agr. For. Mario STOMACI
 Dott. Geol. Michele VALERIO

PROGETTISTI:



Via Caduti di Nassirya 55
 70124 Bari (BA)
 e-mail: atechsrl@libero.it
 pec: atechsrl@legalmail.it

STUDIO PM SRL
 Via dell'Artigianato 27 75100 Matera (MT)
 e-mail: paolo.montefinese@pm-studio.it
 pec: studiopm@mypec.eu

DIRETTORE TECNICO


Dott. Ing. Orazio RICARICO
 Ordine Ingegneri di Bari n. 4985



Dott. Ing. Alessandro ANTEZZA
 Ordine Ingegneri di Bari n. 10743



Dott. Ing. Paolo MONTEFINESE
 Ordine Ingegneri di Bari n. 4985

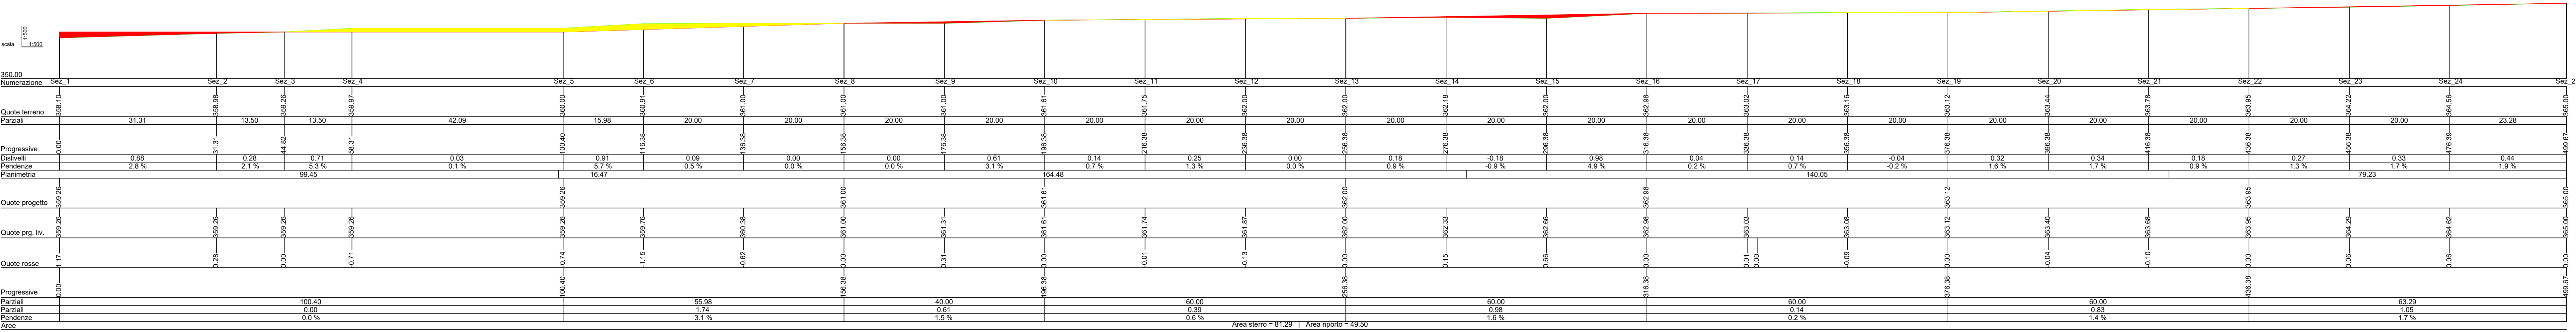

Profilo di Progetto RIN_12

EM/REV.	DATA	REDATTO	VERIFICATO	APPROVATO	DESCRIZIONE
0	MARZO 2023	C.C.	A.A.	O.T.	Progetto definitivo