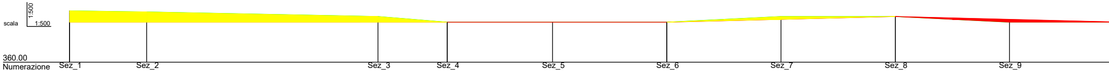

	Sez_1		Sez_2		Sez_3		Sez_4		Sez_5		Sez_6		Sez_7		Sez_8		Sez_9	
Numerazione	Sez_1		Sez_2		Sez_3		Sez_4		Sez_5		Sez_6		Sez_7		Sez_8		Sez_9	
Quote terreno	369.00		368.82		368.00		367.00		367.00		367.00		368.00		368.00		367.00	
Parziali		13.50		40.50		12.12		18.45		20.00		20.00		20.00		20.00		20.00
Progressive	0.00		13.50		54.00		66.12		84.56		104.56		124.56		144.56		164.56	
Dislivelli		-0.18		-0.82		-1.00		0.00		0.00		1.00		0.00		-1.00		0.00
Pendenze		-1.4 %		-2.0 %		-8.3 %		0.0 %		0.0 %		5.0 %		0.0 %		-5.0 %		0.0 %
Planimetria		57.38				147.18												
Quote progetto	367.00						367.00				367.00				368.00			
Quote prg. liv.			367.00		367.00		367.00		367.00		367.00		367.50		368.00		367.50	
Quote rosse	-2.00		-1.82		-1.00		0.00		0.00		0.00		-0.50		0.00		0.50	
Progressive	0.00						66.12				104.56				144.56			
Parziali		66.12						38.45				40.00				40.00		
Parziali		0.00						0.00				1.00				-1.00		
Pendenze		0.0 %						0.0 %				2.5 %				-2.5 %		
Aree																		

Profilo di Progetto RIN_3

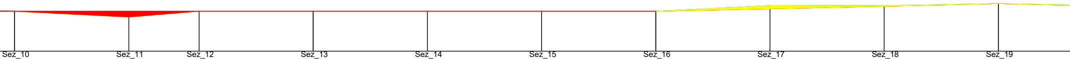

Sez_10		Sez_11		Sez_12		Sez_13		Sez_14		Sez_15		Sez_16		Sez_17		Sez_18		Sez_19	
367.00		366.00		367.00		367.00		367.00		367.00		367.00		368.00		368.00		368.34	
	20.00		12.31		19.98		20.00		20.00		20.00		20.00		20.00		20.00		20.00
184.56		204.56		216.88		236.86		256.86		276.86		296.87		316.87		336.87		356.88	
	-1.00		1.00		0.00		0.00		0.00		0.00		1.00		0.00		0.34		-0.34
	-5.0 %		8.1 %		0.0 %		0.0 %		0.0 %		0.0 %		5.0 %		0.0 %		1.7 %		-1.7 %
																			309.93
367.00						367.00						367.00						368.34	
367.00		367.00		367.00		367.00		367.00		367.00		367.00		367.45		367.89		368.34	
0.00		1.00		0.00		0.00		0.00		0.00		0.00		-0.55		-0.11		0.00	
184.56						236.86						296.87						356.88	
			52.29						60.01						60.01				
			0.00						0.00						1.34				
			0.0 %						0.0 %						2.2 %				

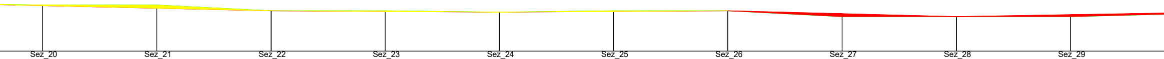

Sez_20		Sez_21		Sez_22		Sez_23		Sez_24		Sez_25		Sez_26		Sez_27		Sez_28		Sez_29	
368.00		368.00		367.00		367.00		366.78		367.00		367.00		366.00		366.00		366.00	
	20.00		20.00		19.98		20.00		20.00		20.00		20.00		20.00		20.00		20.00
376.88		396.88		416.89		436.87		456.88		476.88		496.88		516.88		536.88		556.88	
	0.00		-1.00		0.00		-0.22		0.22		0.00		-1.00		0.00		0.00		0.51
	0.0 %		-5.0 %		0.0 %		-1.1 %		1.1 %		0.0 %		-5.0 %		0.0 %		0.0 %		2.5 %
				367.00				366.78				367.00				366.00			
367.89		367.45		367.00		366.89		366.78		366.89		367.00		366.50		366.00		366.33	
-0.11		-0.55		0.00		-0.11		0.00		-0.11		0.00		0.50		0.00		0.33	
				416.89				456.88				496.88				536.88			
	60.01					39.99				40.01				40.00					60.00
	-1.34					-0.22				0.22				-1.00					1.00
	-2.2 %					-0.6 %				0.6 %				-2.5 %					1.7 %

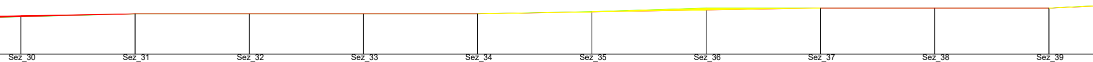

Sez_30	366.51	576.88		366.67	0.16	
Sez_31	367.00	596.88	367.00	367.00	0.00	596.88
Sez_32	367.00	616.88		367.00	0.00	
Sez_33	367.00	636.88		367.00	0.00	
Sez_34	367.00	656.88	367.00	367.00	0.00	656.88
Sez_35	367.39	676.88		367.33	-0.06	
Sez_36	368.00	696.88		367.67	-0.33	
Sez_37	368.00	716.88	368.00	368.00	0.00	716.88
Sez_38	368.00	736.88		368.00	0.00	
Sez_39	368.00	756.88	368.00	368.00	0.00	756.88

20.00	0.49	2.5 %
20.00	0.00	0.0 %
20.00	0.00	0.0 %
20.00	0.00	0.0 %
20.00	0.39	1.9 %
20.00	0.61	3.1 %
20.00	0.00	0.0 %
20.00	0.00	0.0 %
20.00	0.00	0.0 %

143.03

60.00	0.00	0.0 %
60.00	1.00	1.7 %
40.00	0.00	0.0 %

Area sterro = 162.64 | Area riporto = 102.70

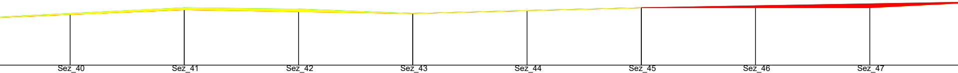

	Sez_40		Sez_41		Sez_42		Sez_43		Sez_44		Sez_45		Sez_46		Sez_47	
	369.00		370.00		369.76		369.00		369.53		370.00		370.00		370.00	
20.00		20.00		20.00		20.00		20.00		20.00		20.00		20.00		20.00
	776.88		796.88		816.88		836.88		856.88		876.88		896.88		916.88	
1.00		1.00		-0.24		-0.76		0.53		0.47		0.00		0.00		1.00
5.0 %		5.0 %		-1.2 %		-3.8 %		2.7 %		2.3 %		0.0 %		0.0 %		5.0 %
			279.35													
			369.64				369.00				370.00					
	368.82		369.64		369.32		369.00		369.50		370.00		370.33		370.67	
	-0.18		-0.36		-0.44		0.00		-0.03		0.00		0.33		0.67	
			796.88				836.88				876.88					
	40.00				40.00				40.00					60.00		
	1.64				-0.64				1.00					1.00		
	4.1 %				-1.6 %				2.5 %					1.7 %		

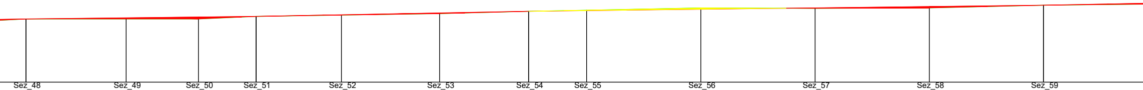

Sez_48		Sez_49		Sez_50		Sez_51		Sez_52		Sez_53		Sez_54		Sez_55		Sez_56		Sez_57		Sez_58		Sez_59	
371.00		371.00		371.00		371.46		371.67		371.94		372.34		372.54		372.93		372.86		372.93		373.41	
	17.54		12.64		10.09		14.96		17.19		15.57		10.17		20.00		20.00		20.00		20.00		20.00
936.88		954.43		967.07		977.16		992.12		1009.31		1024.88		1035.05		1055.05		1075.05		1095.05		1115.05	
	0.00		0.00		0.46		0.22		0.26		0.40		0.19		0.39		-0.07		0.07		0.48		0.21
	0.0 %		0.0 %		4.6 %		1.4 %		1.5 %		2.6 %		1.9 %		2.0 %		-0.3 %		0.3 %		2.4 %		1.0 %
	17.54		12.64		10.09		14.96		17.19		15.57		110.17										
371.00						371.46						372.34										373.41	
371.00		371.20		371.34		371.46		371.74		372.05		372.34		372.46		372.70		372.93		373.17		373.41	
0.00		0.20		0.34		0.00		0.06		0.11		0.00		-0.07		-0.23	0.00	0.08		0.25		0.00	
936.88						977.16						1024.88										1115.05	
	40.28						47.72						90.17										
	0.46						0.88						1.07										
	1.1 %						1.8 %						1.2 %										

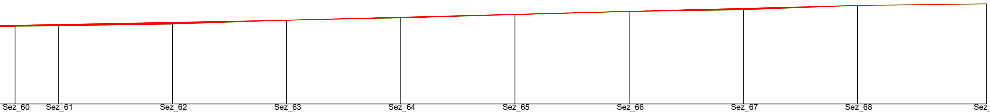

Sez_60		Sez_61		Sez_62		Sez_63		Sez_64		Sez_65		Sez_66		Sez_67		Sez_68		Sez_69
373.62		373.67		373.99		374.67		375.06		375.65		376.20		376.48		377.26		377.54
	7.58		20.00		20.00		20.00		20.00		20.00		20.00		20.00		22.54	
1135.05		1142.63		1162.63		1182.63		1202.63		1222.63		1242.63		1262.63		1282.63		1305.17
	0.06		0.32		0.68		0.39		0.59		0.55		0.28		0.78		0.28	
	0.8 %		1.6 %		3.4 %		2.0 %		2.9 %		2.7 %		1.4 %		3.9 %		1.2 %	
	47.58						122.54											
						374.67										377.26		377.54
373.78		373.92		374.30		374.67		375.19		375.71		376.22		376.74		377.26		
0.17		0.25		0.30		0.00		0.12		0.05		0.02		0.26		0.00	0.00	0.00
						1182.63										1282.63		1305.17
	67.58						100.00										22.54	
	1.26						2.59										0.28	
	1.9 %						2.6 %										1.2 %	

REGIONE PUGLIA

Comune
LATERZA

Comune
CASTELLANETA

Provincia di TARANTO

PROGETTO DEFINITIVO PER LA REALIZZAZIONE DI UN IMPIANTO EOLICO DENOMINATO "LATERZA 1'" COSTITUITO DA 17 AEROGENERATORI CON POTENZA COMPLESSIVA DI 111,60 MW E RELATIVE OPERE DI CONNESSIONE ALLA R.T.N.

Profili Longitudinali RIN03

ELABORATO

EP11.3

PROPONENTE:

Firmato digitalmente da: Filippo Gagliano
Data: 21/04/2023 16:22:43

RINASCITA WIND S.R.L.
Contrada Cacapentima snc
74014 Laterza (TA)
pec: rinascitawind@pec.it

cod. id.: E-LARIN

CONSULENTI:

Dott.ssa Elisabetta NANNI

Dott. Ing. Rocco CARONE

Dott. Biol. Fau. Lorenzo GAUDIANO

Dott. Agr. For. Mario STOMACI

Dott. Geol. Michele VALERIO

PROGETTISTI:

ATECH
SOCIETÀ DI INGEGNERIA
Via Caduti di Nassiriya 55
70124 Bari (BA)
e-mail: atechsrl@libero.it
pec: atechsrl@legalmail.it

pm
Innovative Engineering
STUDIO PM SRL
Via dell'Artigianato 27 75100 Matera (MT)
e-mail: paolo.montefinese@pm-studio
pec: studiopm@mypec.eu

DIRETTORE TECNICO
Dott. Ing. Orazio TRICARICO
Ordine ingegneri di Bari n. 4985

ORAZIO TRICARICO
Sez. A - 4985

Dott. Ing. Paolo MONTEFINESE
Ordine ingegneri di Matera n. 968

DOTT. ING. PAOLO MONTEFINESE
Anno Iscrizione 2005
Sezione A
N° 968

Dott. Ing. Alessandro ANTEZZA
Ordine ingegneri di Bari n. 10743

Alessandro Antezza
Sez. A - 10743

EM./REV.	DATA	REDATTO	VERIFICATO	APPROVATO	DESCRIZIONE
0	MARZO 2023	C.C.	A.A.	O.T.	*Progetto definitivo*