



**PROGETTO DEFINITIVO PER LA REALIZZAZIONE DI UN IMPIANTO EOLICO DENOMINATO "LATERZA 1" COSTITUITO DA 17 AEROGENERATORI CON POTENZA COMPLESSIVA DI 111,60 MW E RELATIVE OPERE DI CONNESSIONE ALLA R.T.N.**

Profili Longitudinali RIN09

ELABORATO  
EP11.9

**PROPONENTE:**

**RINASCITA WIND S.R.L.**  
Contrada Cacapentima snc  
74014 Laterza (TA)  
pec: rinascitawind@pec.it

cod. id.: E-LARIN

**CONSULENTI:**

Dott.ssa Elisabetta NANNI

Dott. Ing. Rocco CARONE

Dott. Biol. Fau. Lorenzo GAUDIANO

Dott. Agr. For. Mario STOMACI

Dott. Geol. Michele VALERIO

**PROGETTISTI:**



Via Caduti di Nassirya 55  
70124 Bari (BA)  
e-mail: atechsril@libero.it  
pec: atechsril@legalmail.it

STUDIO PM SRL  
Via dell'Artigianato 27 75100 Matera (MT)  
e-mail: paolo.montefinese@pm-studio  
pec: studiopm@mypec.eu


DIRETTORE TECNICO  
Dott. Ing. Orazio TRICARICO  
Ordine Ingegneri di Bari n. 4985



Dott. Ing. Paolo MONTEFENESE  
Ordine Ingegneri di Bari n. 4988




Dott. Ing. Alessandro ANTEZZA  
Ordine Ingegneri di Bari n. 10743

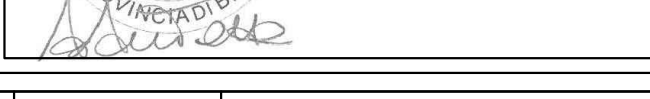

Dott. Agr. For. Mario STOMACI

Dott. Geol. Michele VALERIO

0	MARZO 2023	C.C.	A.A.	O.T.	Progetto definitivo
EM./REV.	DATA	REDATTO	VERIFICATO	APPROVATO	DESCRIZIONE

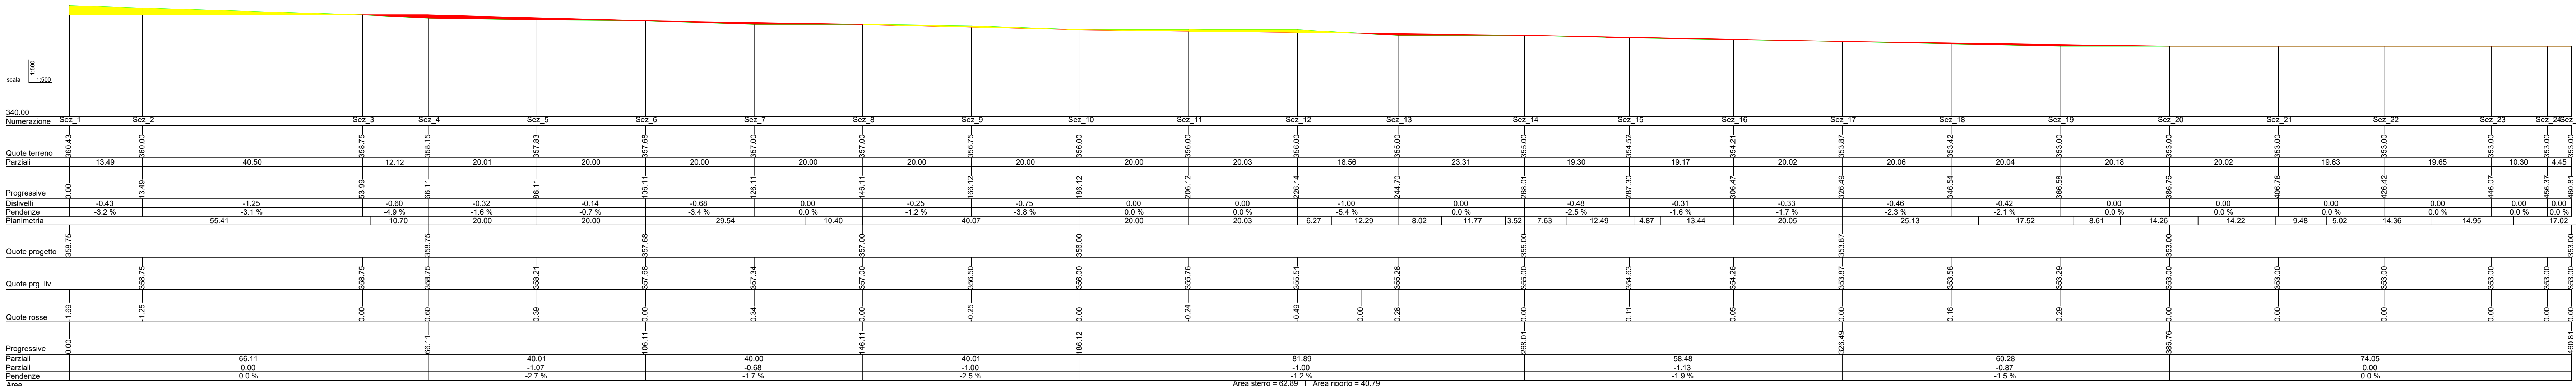

Profilo di Progetto RIN\_9

Area sterro = 62.89 | Area riporto = 40.79