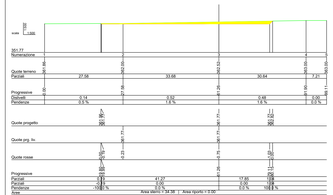

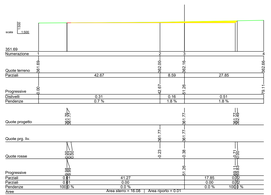

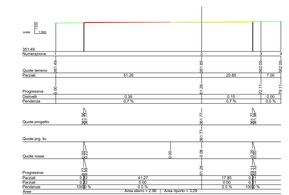

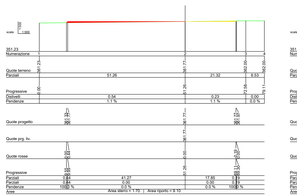

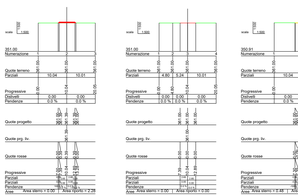

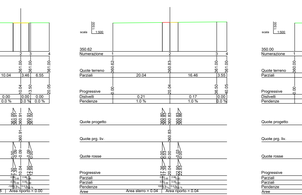

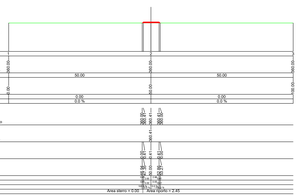

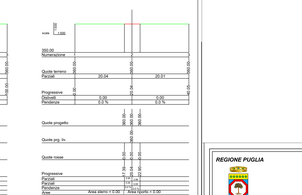

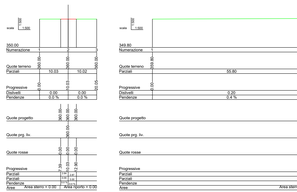

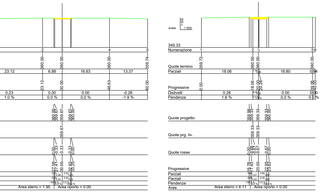

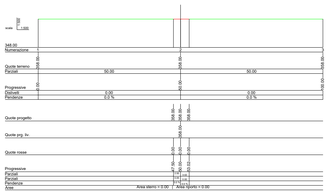

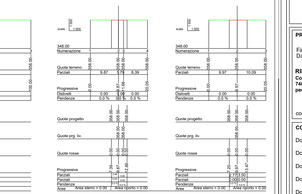

REGIONE PUGLIA

Comune LATERZA

Comune CASTELLANETA

Provincia di TARANTO

PROGETTO DEFINITIVO PER LA REALIZZAZIONE DI UN IMPIANTO EOLICO DENOMINATO "LATERZA 1" COSTITUITO DA 17 AEROGENERATORI CON POTENZA COMPLESSIVA DI 111,60 MW E RELATIVE OPERE DI CONNESSIONE ALLA R.T.N.

Sezioni Trasversali RIN02

ELABORATO

EP12.2

PROPONENTE:

Firmato digitalmente da: Filippo Gagliano
Data: 21/04/2023 15:47:09

RINASCITA WIND S.R.L.
Contrada Cacaporrina snc
74014 Laterza (TA)
pec: rinascitawind@pec.it

cod. id.: E-LARIN

CONSULENTI:

Dott.ssa Elisabetta NANNI

Dott. Ing. Rocco CARONE

Dott. Biol. Fau. Lorenzo GAUDIANO

Dott. Agr. For. Mario STOMACI

Dott. Geol. Michele VALERIO

PROGETTISTI:

ATECH SOCIETÀ DI INGEGNERIA
Via Calefati 8 Noicattaro BA
70124 Bari (BA)
www.atechingegneria.eu
pec: atech@legalmail.it

Innovative Engineering
STUDIO PM SRL
Via dell'Artigianato 27 70100 Matera (MT)
www.studiopm-innovativeengineering.it
pec: studiopm@legalmail.it

DIRETTORE TECNICO
Dott. Ing. Gianluca CARICATO
Ordine Ingegneri Bari n. 4580

Dott. Ing. Pietro MONTEMURRO SE
Ordine ingegneri Matera n. 300

Dott. Ing. Gianluca ANTEZZA
Ordine Ingegneri Bari n. 10743

0	MARZO 2023	C.C.	A.A.	D.T.	*Progetto definitivo*
EM.REV.	DATA	REDATTO	VERIFICATO	APPROVATO	DESCRIZIONE