


PROGETTO DEFINITIVO PER LA REALIZZAZIONE DI UN IMPIANTO EOLICO DENOMINATO "LATERZA 1" COSTITUITO DA 11 AEROGENERATORI CON POTENZA COMPLESSIVA DI 111,60 MW E RELATIVE OPERE DI CONNESSIONE ALLA R.T.N.

ELABORATO
Sezioni Trasversali WTG05
EP12.5.1

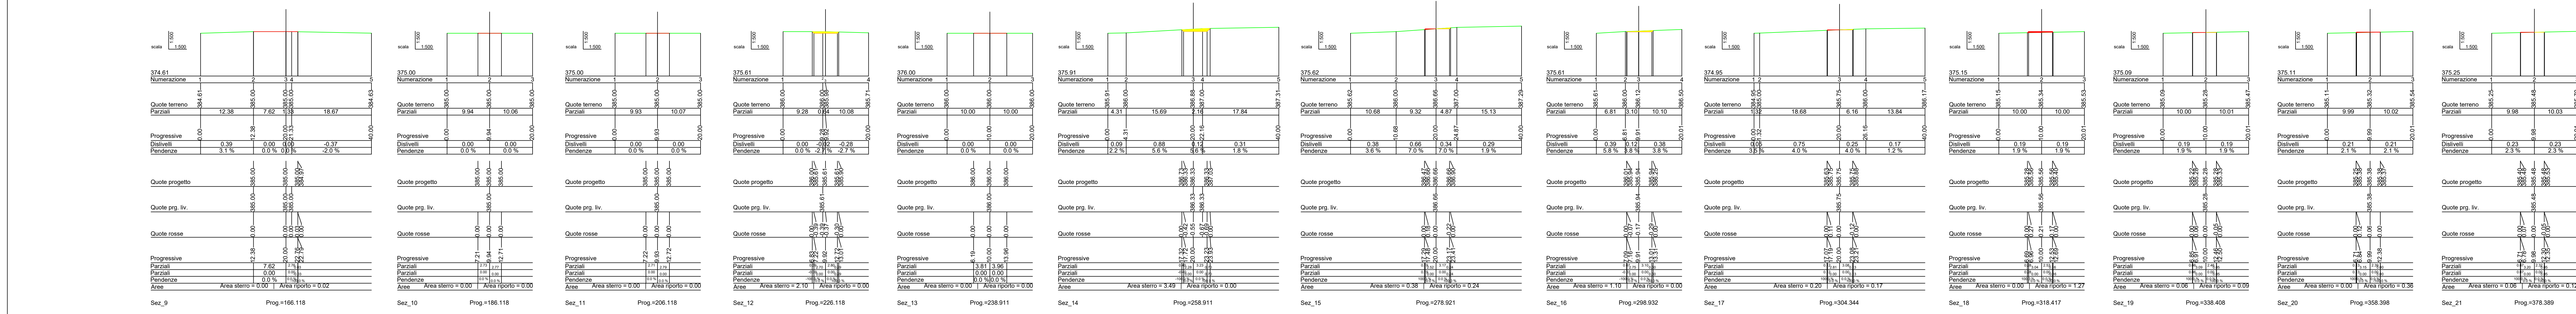

PROPRONENTE:
RINASCITA WIND S.R.L.
Contrada Cacapentima snc
74014 Laterza (TA)
pec: rinascitawind@pec.it

PROGETTISTI:
ATECH SOCIETA DI INGEGNERIA
Via Caduti di Nassirya 55
70124 Bari (BA)
e-mail: atech@atech.it
pec: atech@legaimal.it

STUDIO PM SRL
Via dell'Artigianato 27 75100 Matera (MT)
e-mail: paolo.montefinese@studio-pm.it
pec: studiopm@mypec.eu

DIRETTORE TECNICO:
Dott. Ing. Paolo MONTEFINESE
Ordine Ingegneri di Bari n. 4985

CONSULENTI:
Dott.ssa Elisabetta NANNI
Dott. Ing. Rocco CARONE
Dott. Biol. Fau. Lorenzo GAUDIANO
Dott. Agr. For. Mario STOMACI
Dott. Geol. Michele VALERIO

cod. id.: E-LARIN

0	MARZO 2023	C.C.	A.A.	O.T.	Progetto definitivo
EM/REV.	DATA	REDATTO	VERIFICATO	APPROVATO	DESCRIZIONE