


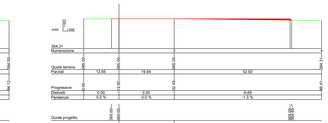













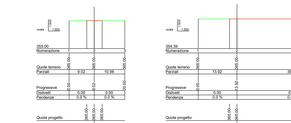

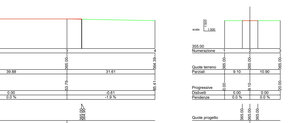

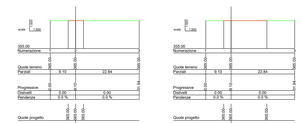


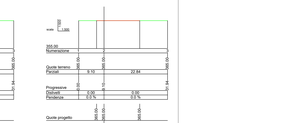





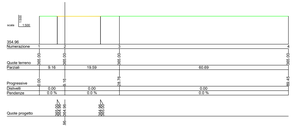

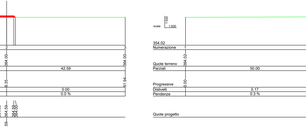


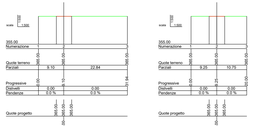




*REGIONE PUGLIA*

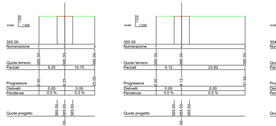*Comune LATERZA*

*Comune CASTELLANETA*

*Provincia di TARANTO*

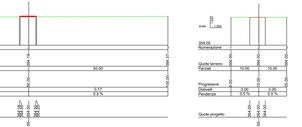***PROGETTO DEFINITIVO PER LA REALIZZAZIONE DI UN IMPIANTO EOLICO DENOMINATO "LATERZA 1" COSTITUITO DA 17 AEROGENERATORI CON POTENZA COMPLESSIVA DI 111,60 MW E RELATIVE OPERE DI CONNESSIONE ALLA R.T.N.***

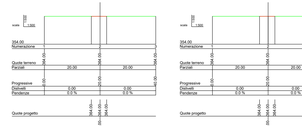*Sezioni Trasversali RIN07*

ELABORATO

EP12.7.1

**PROPONENTE:**

Firmato digitalmente da: Filippo Gagliano
Data: 21/04/2023 15:39:34

**RINASCITA WIND S.R.L.**
**Contrada Cacapentima snc**
**74014 Laterza (TA)**
**pec: rinascitawind@pec.it**

cod. id.: E-LARN

**CONSULENTI:**

Dott.ssa Elisabetta NANNI

Dott. Ing. Rocco CARONE

Dott. Biol. Fac. Lorenzo GAUDIANO

Dott. Agr. For. Mario STOMACI

Dott. Geol. Michele VALERIO

**PROGETTISTI:**

ATECH SOCIETÀ DI INGEGNERIA
Ingegneria d'Impianto
70124 Bari (BA)
e-mail: atech@atech.it
pec: atech@legalmail.it

Innovative Engineering
Ingegneria d'Impianto, Servizi
Via dell'Artigianato n° 14/16 Noicattaro (BA)
e-mail: pecis.noicattaro@pec.studio
pec: studiopm@pec.net

DIRETTORE TECNICO
Dott. Ing. Gianluca DECARICO
Ordine Ingegneri di Bari n. 4985

Dott. Ing. Pietro MONTEMURRO
Ordine Ingegneri di Bari n. 4986

Dott. Ing. Alessandro ANTEZZA
Ordine Ingegneri di Bari n. 10743

| 0 | MARZO 2023 | C.C. | A.A. | O.T. | *Progetto definitivo* |
|---|---|---|---|---|---|
| EM.REV. | DATA | REDATTO | VERIFICATO | APPROVATO | DESCRIZIONE |