

I1

Area di Sterro: -0.29
Area di Riporto: 0.12

Altezze: 1:500
Lunghezze: 1:500

Picchetti	1	3	4	5	6	8	10	13	16
Punti									
Dist. Parziali	0.81	5.97	1.20	1.69	2.88	0.86	2.14	0.80	1.31
Dist. Progressive	0.00	1.14	7.11	8.31	10.99	14.08	14.94	17.11	20.00
Quote terreno	-75.93	-75.85	-75.43	-75.37	-75.25	-75.02	-74.95	-74.65	-74.46
Quote progetto			-75.43	-75.37	-75.26	-75.20			
Dist. Progr. Progetto			-7.28	-10.00	-12.50				

I2

Area di Sterro: -0.72
Area di Riporto: 0.00

Altezze: 1:500
Lunghezze: 1:500

Picchetti	1	2	3	4	6	8	11	13	14
Punti									
Dist. Parziali	2.43	2.02	4.45	2.30	2.08	2.86	1.26	1.47	3.34
Dist. Progressive	0.00	2.43	6.88	9.18	11.26	14.12	15.38	16.85	20.19
Quote terreno	-77.69	-77.55	-77.46	-77.36	-77.25	-77.08	-77.01	-76.93	-76.83
Quote progetto				-77.33	-77.11	-77.05			
Dist. Progr. Progetto				-7.23	-10.00	-12.50			

I3

Area di Sterro: -0.63
Area di Riporto: 0.00

Altezze: 1:500
Lunghezze: 1:500

Picchetti	1	2	3	4	5	6	7	8	9	11	12	14
Punti												
Dist. Parziali	1.55	1.11	2.66	3.92	4.77	3.66	1.57	0.06	0.96	2.29	2.97	1.61
Dist. Progressive	0.00	1.55	2.66	4.77	6.43	10.09	11.06	12.05	13.00	15.29	18.26	20.00
Quote terreno	-77.83	-77.74	-77.69	-77.64	-77.59	-77.43	-77.36	-77.31	-77.28	-77.14	-77.03	-76.97
Quote progetto						-77.48	-77.27	-77.21				
Dist. Progr. Progetto						-7.23	-10.00	-12.50				

I4

Area di Sterro: -0.33
Area di Riporto: 0.17

Altezze: 1:500
Lunghezze: 1:500

Picchetti	1	2	3	4	5	6	7	10	11	12
Punti										
Dist. Parziali	0.71	2.77	2.73	1.82	1.98	1.50	4.82	1.93	1.66	
Dist. Progressive	0.00	2.77	5.50	7.32	9.30	10.80	15.62	17.55	19.21	20.00
Quote terreno	-79.89	-79.57	-79.39	-79.26	-79.12	-79.01	-78.62	-78.48	-78.35	
Quote progetto				-79.32	-79.12	-79.06				
Dist. Progr. Progetto				-7.24	-10.00	-12.50				

I5

Area di Sterro: -6.63
Area di Riporto: 0.00

Altezze: 1:500
Lunghezze: 1:500

Picchetti	1	2	3	5	6	7	9
Punti							
Dist. Parziali	2.34	3.66	3.87	2.85	4.96	2.02	
Dist. Progressive	0.00	2.34	6.00	8.85	13.81	15.83	17.85
Quote terreno	-80.53	-80.33	-80.03	-79.69	-79.44	-79.02	-78.82
Quote progetto				-78.59	-78.50	-78.50	-78.50
Dist. Progr. Progetto				-6.07	-7.50	-10.00	-13.31

I6

Area di Sterro: -8.29
Area di Riporto: 0.00

Altezze: 1:500
Lunghezze: 1:500

Picchetti	1	2	3	5	6	7	8	9	12
Punti									
Dist. Parziali	5.69	0.92	0.79	1.06	1.37	5.05	2.89	1.70	
Dist. Progressive	0.00	5.69	6.61	7.67	9.04	14.09	16.98	18.68	20.00
Quote terreno	-80.57	-80.11	-80.03	-79.86	-79.74	-79.29	-79.04	-78.86	
Quote progetto				-78.42	-78.48	-78.42	-79.43		
Dist. Progr. Progetto				-5.83	-7.50	-10.00	-13.51		

I7

Area di Sterro: -9.10
Area di Riporto: 0.00

Altezze: 1:500
Lunghezze: 1:500

Picchetti	1	2	3	4	5	6	8	10
Punti								
Dist. Parziali	4.00	2.01	2.54	1.46	2.91	5.02	1.091	
Dist. Progressive	0.00	4.00	6.00	7.46	10.37	15.39	16.48	20.00
Quote terreno	-79.90	-79.63	-79.49	-79.32	-79.21	-78.99	-78.52	-78.44
Quote progetto				-79.51	-77.78	-77.84	-77.78	-78.94
Dist. Progr. Progetto				-5.77	-7.50	-10.00	-12.50	-13.63

I8

Area di Sterro: -14.88
Area di Riporto: 0.00

Altezze: 1:500
Lunghezze: 1:500

Picchetti	1	2	3	5	6	7	9	12	14	15	16	17
Punti												
Dist. Parziali	2.08	2.85	0.75	2.75	0.76	2.51	1.91	2.98	1.55			
Dist. Progressive	0.00	2.08	4.93	7.68	8.44	11.15	13.06	16.04	17.59	19.14	20.69	22.24
Quote terreno	-79.14	-79.04	-78.98	-78.83	-78.76	-78.61	-78.41	-78.31	-78.11	-78.01		
Quote progetto				-78.87	-76.50	-76.56	-76.50	-78.35				
Dist. Progr. Progetto				-5.13	-7.50	-10.00	-12.50	-14.36				

I9

Area di Sterro: -30.91
Area di Riporto: 0.00

Altezze: 1:500
Lunghezze: 1:500

Picchetti	1	3	4	5	7	8	9	12	14	15
Punti										
Dist. Parziali	2.10	2.52	2.08	1.29	1.46	1.38	0.84	3.15	2.02	1.33
Dist. Progressive	0.00	2.35	4.94	6.23	7.69	9.07	10.91	14.06	16.08	17.41
Quote terreno	-77.63	-77.51	-77.39	-77.33	-77.19	-77.10	-77.02	-76.85	-76.65	-76.42
Quote progetto					-78.49	-79.55	-79.49	-76.72		
Dist. Progr. Progetto					-3.54	-7.50	-10.00	-12.50	-15.73	

I10

Area di Sterro: -19.71
Area di Riporto: 0.00

Altezze: 1:500
Lunghezze: 1:500

Picchetti	1	3	5	6	7	8	9	11	13	14	16
Punti											
Dist. Parziali	3.63	1.73	1.76	0.74	0.74	1.04	2.55	1.29	2.93	1.63	
Dist. Progressive	0.00	3.63	5.36	6.10	6.84	7.88	10.43	11.72	14.65	16.28	20.00
Quote terreno	-75.89	-75.61	-75.50	-75.39	-75.27	-75.27	-75.08	-74.98	-74.71	-74.64	-74.46
Quote progetto				-75.63	-72.67	-72.73	-72.67	-74.97			
Dist. Progr. Progetto				-4.55	-7.50	-10.00	-12.50	-14.79			

I11

Area di Sterro: -0.77
Area di Riporto: 0.00

Altezze: 1:500
Lunghezze: 1:500

Picchetti	1	5	8	11	13	14	17	19	21	22	23
Punti											
Dist. Parziali	2.55	4.20	1.35	1.35	1.60	3.14	1.05	1.94	1.94	1.53	
Dist. Progressive	0.00	2.55	6.75	8.10	9.70	12.84	13.89	15.83	17.77	19.30	20.83
Quote terreno	-73.02	-72.93	-72.66	-72.57	-72.44	-72.31	-72.10	-71.63	-71.29	-71.12	-70.00
Quote progetto				-72.38	-72.00	-72.00	-71.94				
Dist. Progr. Progetto				-7.06	-10.00	-12.50	-14.36				

SEZIONI TRASVERSALI

(I01 - I11)

WTG10


Scala 1:200

PLANIMETRIA

Scala 1:1.000



PROFILO LONGITUDINALE (I01 - I11) WTG10 - Scala 1:500

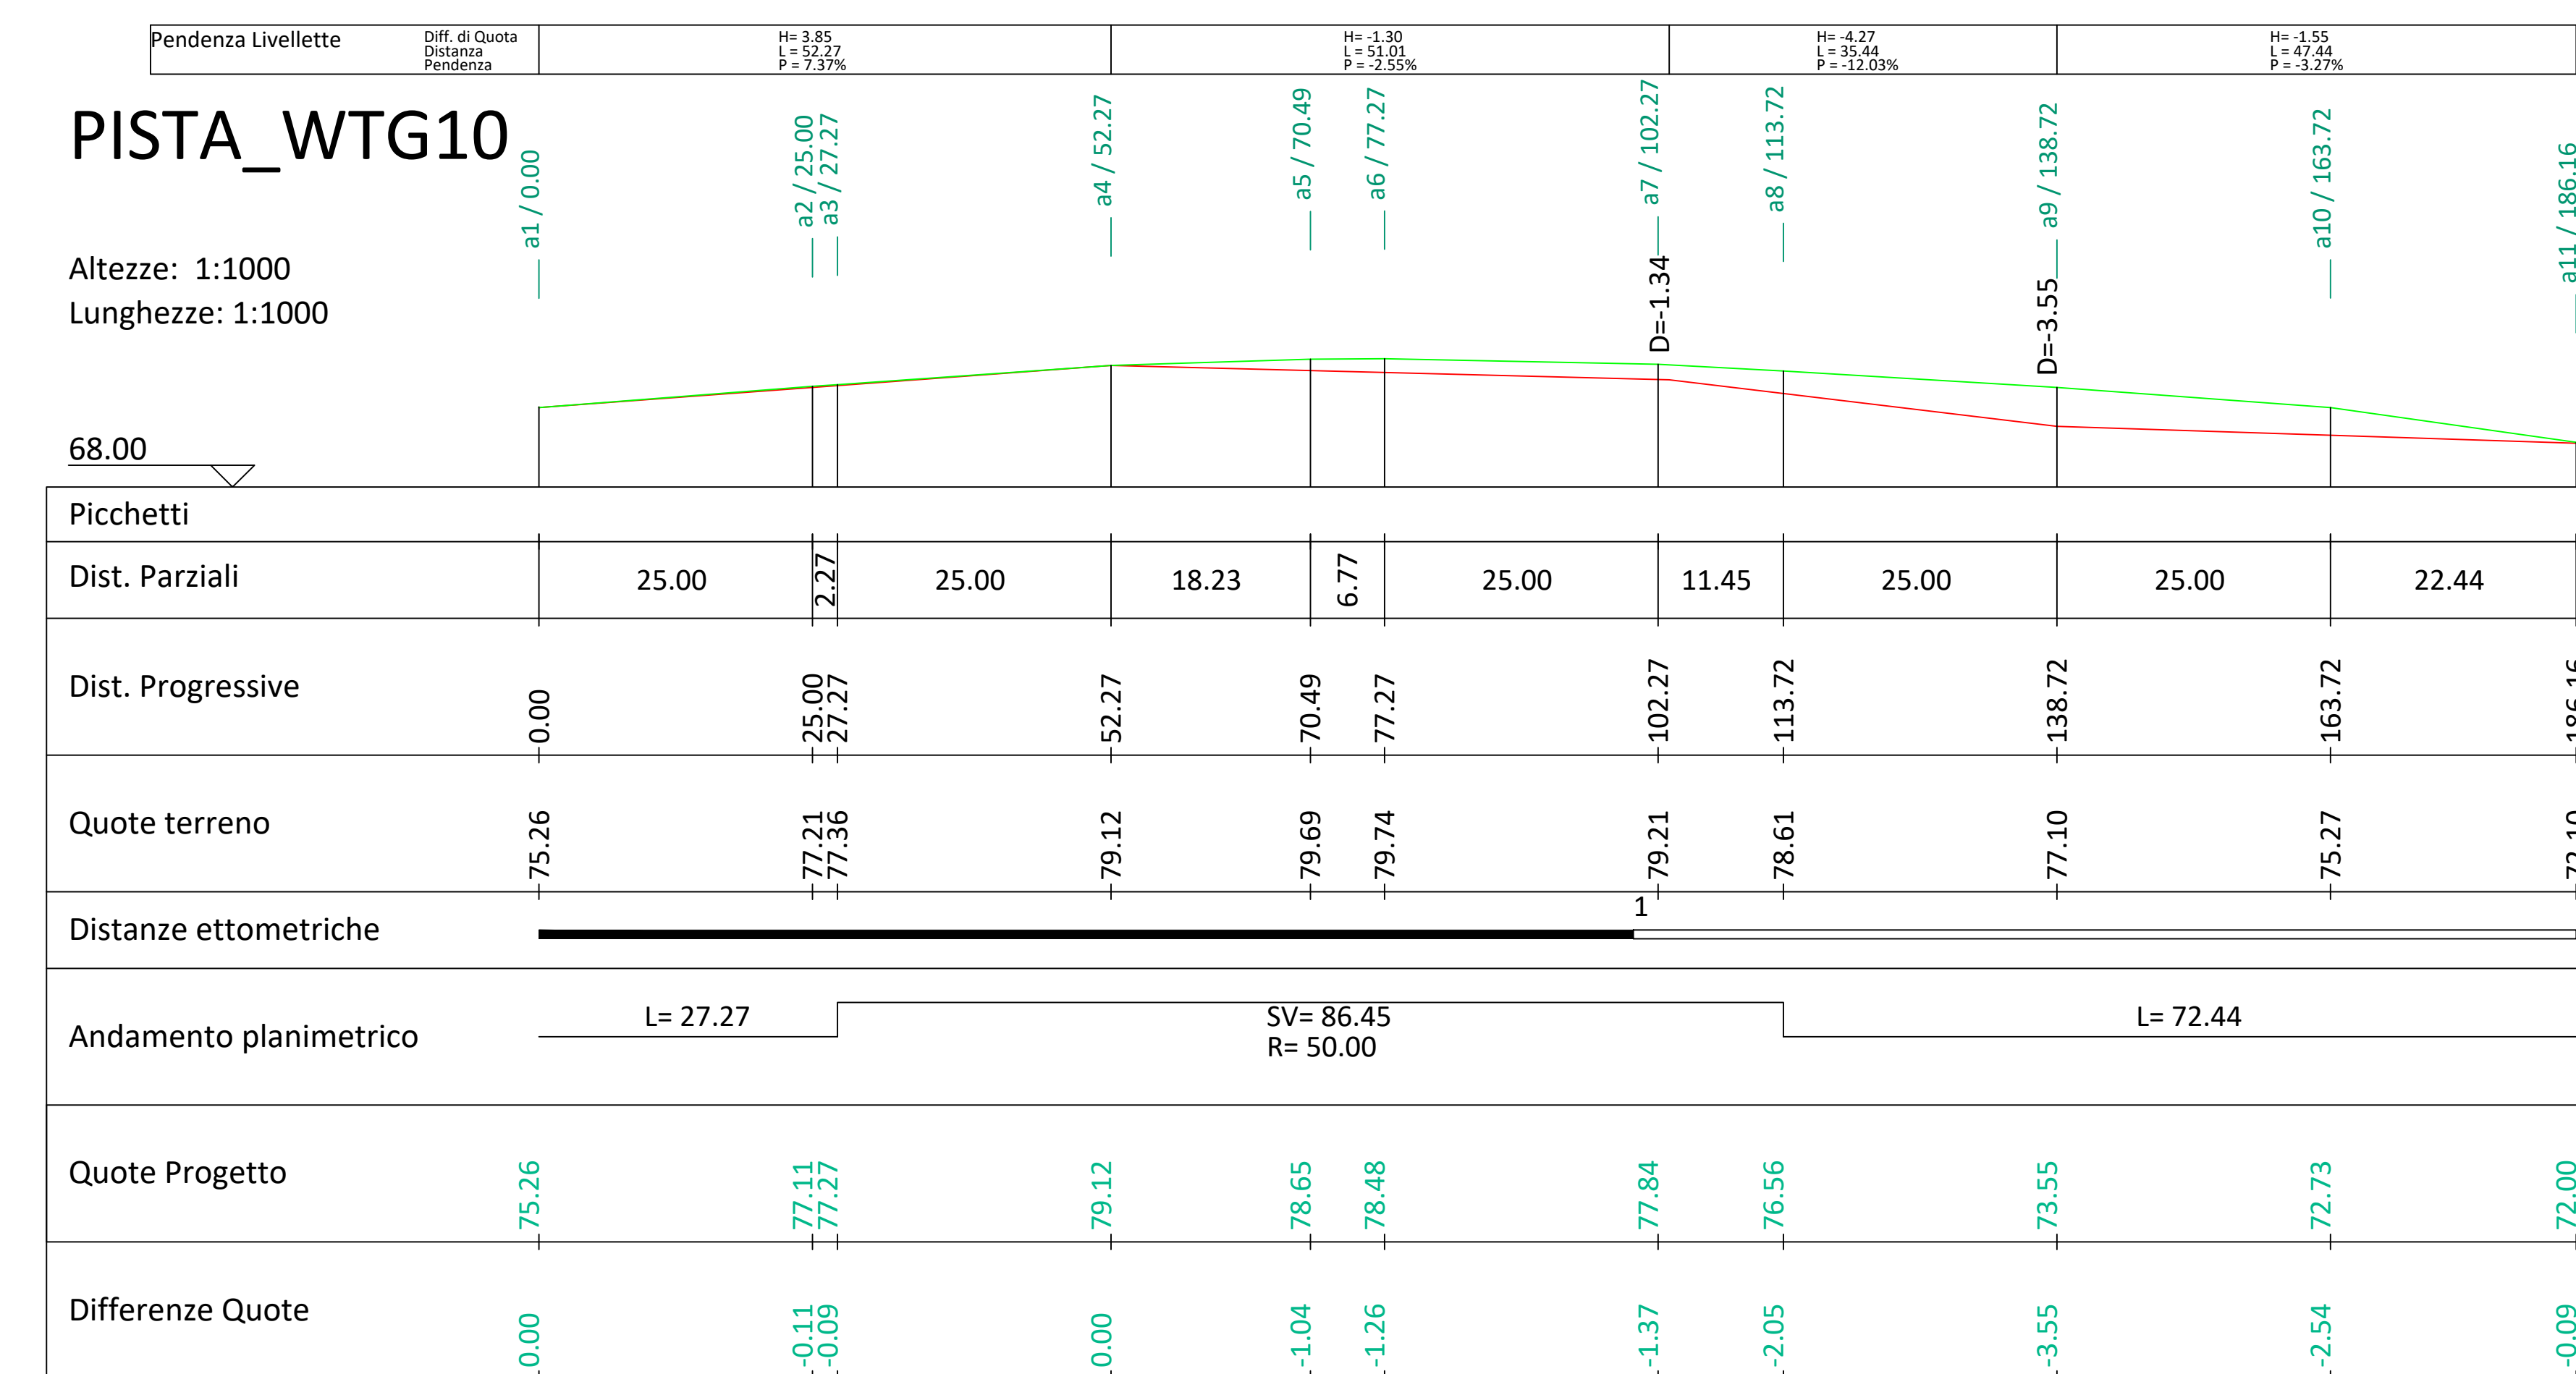

Regione CALABRIA
Provincia COSENZA

PROGETTO PER LA REALIZZAZIONE DI UN PARCO EOLICO E DELLE RELATIVE OPERE DI CONNESSIONE ALLA RTN.

A. PROGETTO DEFINITIVO DELL'IMPIANTO, DELLE OPERE CONNESSE E DELLE INFRASTRUTTURE INDISPENSABILI

ELABORATI GRAFICI

Autore: TRS
Codice: A.16.a.10.1

Sezioni trasversali WTG10

Progettazione: Qair Italia
Proponente: ITW Terranova

Rappresentante legale proponente: Emmanuele MACQUERON

Data: Marzo 2022

Progettisti: Ing. Vassalli Quirino, Ing. Speranza Carmine Antonio