PROFILO LONGITUDINALE (M01 - M50) WTG12 - Scala 1:500

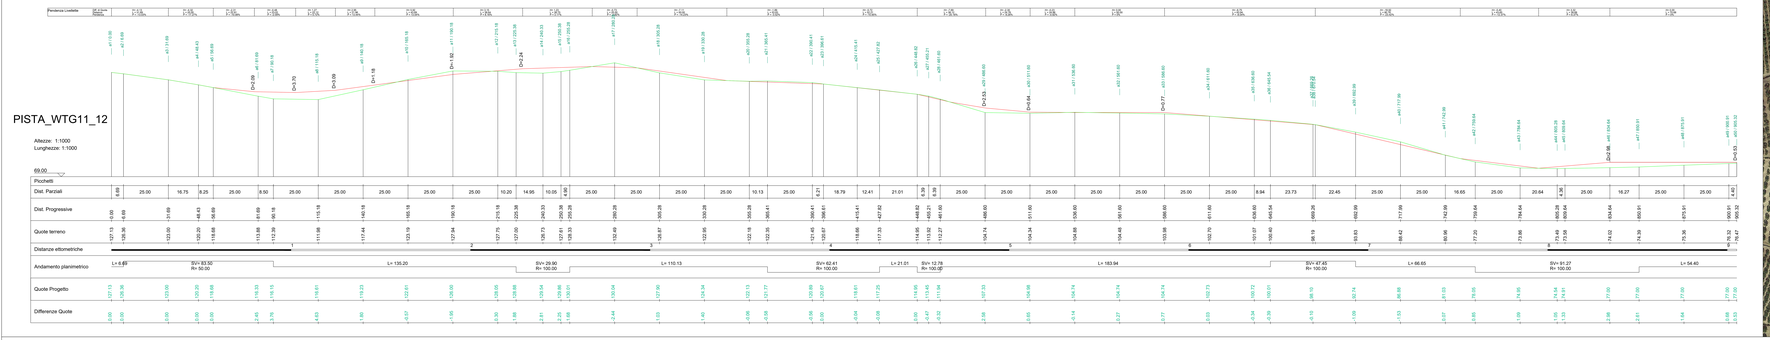

PLANIMETRIA
Scala 1:1.000

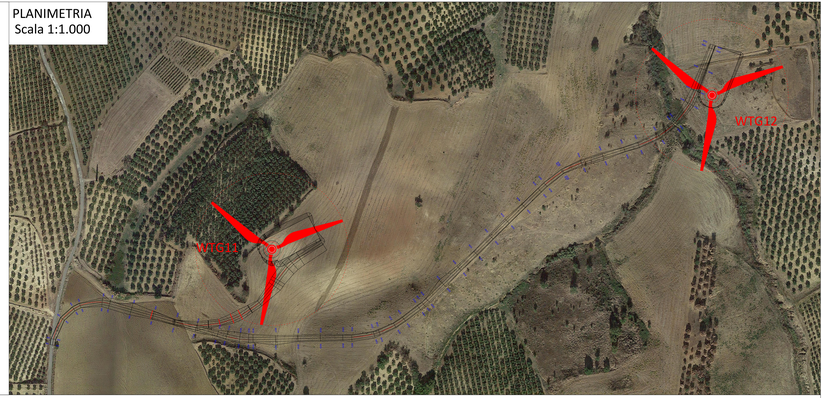

SEZIONI TRASVERSALI (M25 - M36)
WTG12
Scala 1:200

M25
Area di Sterro: -1.05
Area di Riporto: 0.49

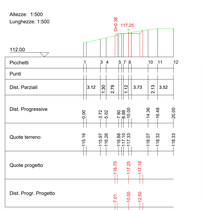

M26
Area di Sterro: -1.11
Area di Riporto: 0.92

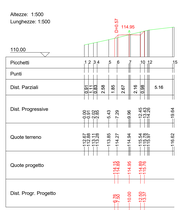

M27
Area di Sterro: -3.08
Area di Riporto: 0.00

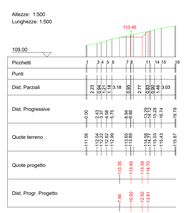

M28
Area di Sterro: -2.62
Area di Riporto: 0.16

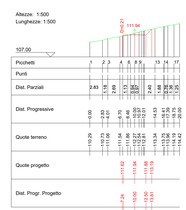

M29
Area di Sterro: 0.00
Area di Riporto: 21.22

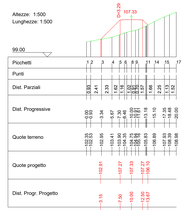

M30
Area di Sterro: 0.00
Area di Riporto: 4.26

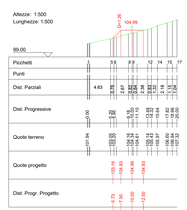

M31
Area di Sterro: -1.38
Area di Riporto: 0.38

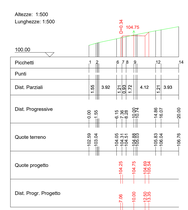

M32
Area di Sterro: -0.25
Area di Riporto: 1.86

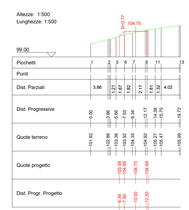

M33
Area di Sterro: 0.00
Area di Riporto: 5.13

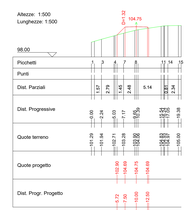

M34
Area di Sterro: -0.53
Area di Riporto: 0.44

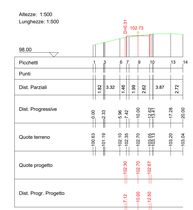

M35
Area di Sterro: -1.91
Area di Riporto: 0.00

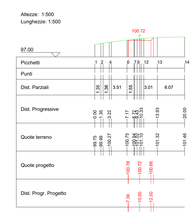

M36
Area di Sterro: -2.37
Area di Riporto: 0.00

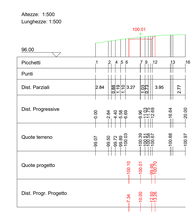

Altezze: 1:500
Lunghezze: 1:500
Picchetti
Punti
Dist. Parziali
Dist. Progressive
Quote terreno
Quote progetto
Dist. Progr. Progetto

Regione CALABRIA
Provincia COSENZA

PROGETTO PER LA REALIZZAZIONE DI UN PARCO EOLICO E DELLE RELATIVE OPERE DI CONNESSIONE ALLA RTN.

Comune di Terranova da Sibari (Località Masseria Sgrò)
Comune di Castrovillari (Località Piana del Vento)
Comune di Frascineto (Località Serra Crispa)

A. PROGETTO DEFINITIVO DELL'IMPIANTO, DELLE OPERE CONNESSE E DELLE INFRASTRUTTURE INDISPENSABILI

ELABORATI GRAFICI

Valsa: 765 — Autorizzazione Unica ai sensi del D.Lgs 387/2003 e D.Lgs 152/2006

Sezioni trasversali WTG12

Codice Elaborato	Fase	Formato	Scala	Data di Emissione
A.14.e.10.n_C	A	A1	Varie	Progetto Definitivo

Progettazione: Qair

Mandataria: ITW TERNANOVA srl, Via del Gattaviola, 95 - 85100 POTENZA (PZ) P. IVA 02852560792


Rappresentante legale proponente: Emmanuel Rob QUATRA



Data: Marzo 2023

Revisione	Data	Descrizione	Redatto	Verificato	Approvato
00	03/23	Emissione			

ITW TERNANOVA srl - Via del Gattaviola, 95 - 85100 POTENZA (PZ) - Italy - Tel. (+39) 0971 200416 - P.IVA 02852560792