


Tav.1: Carta dei Bacini Idrografici – Area parco (scala 1:10000)

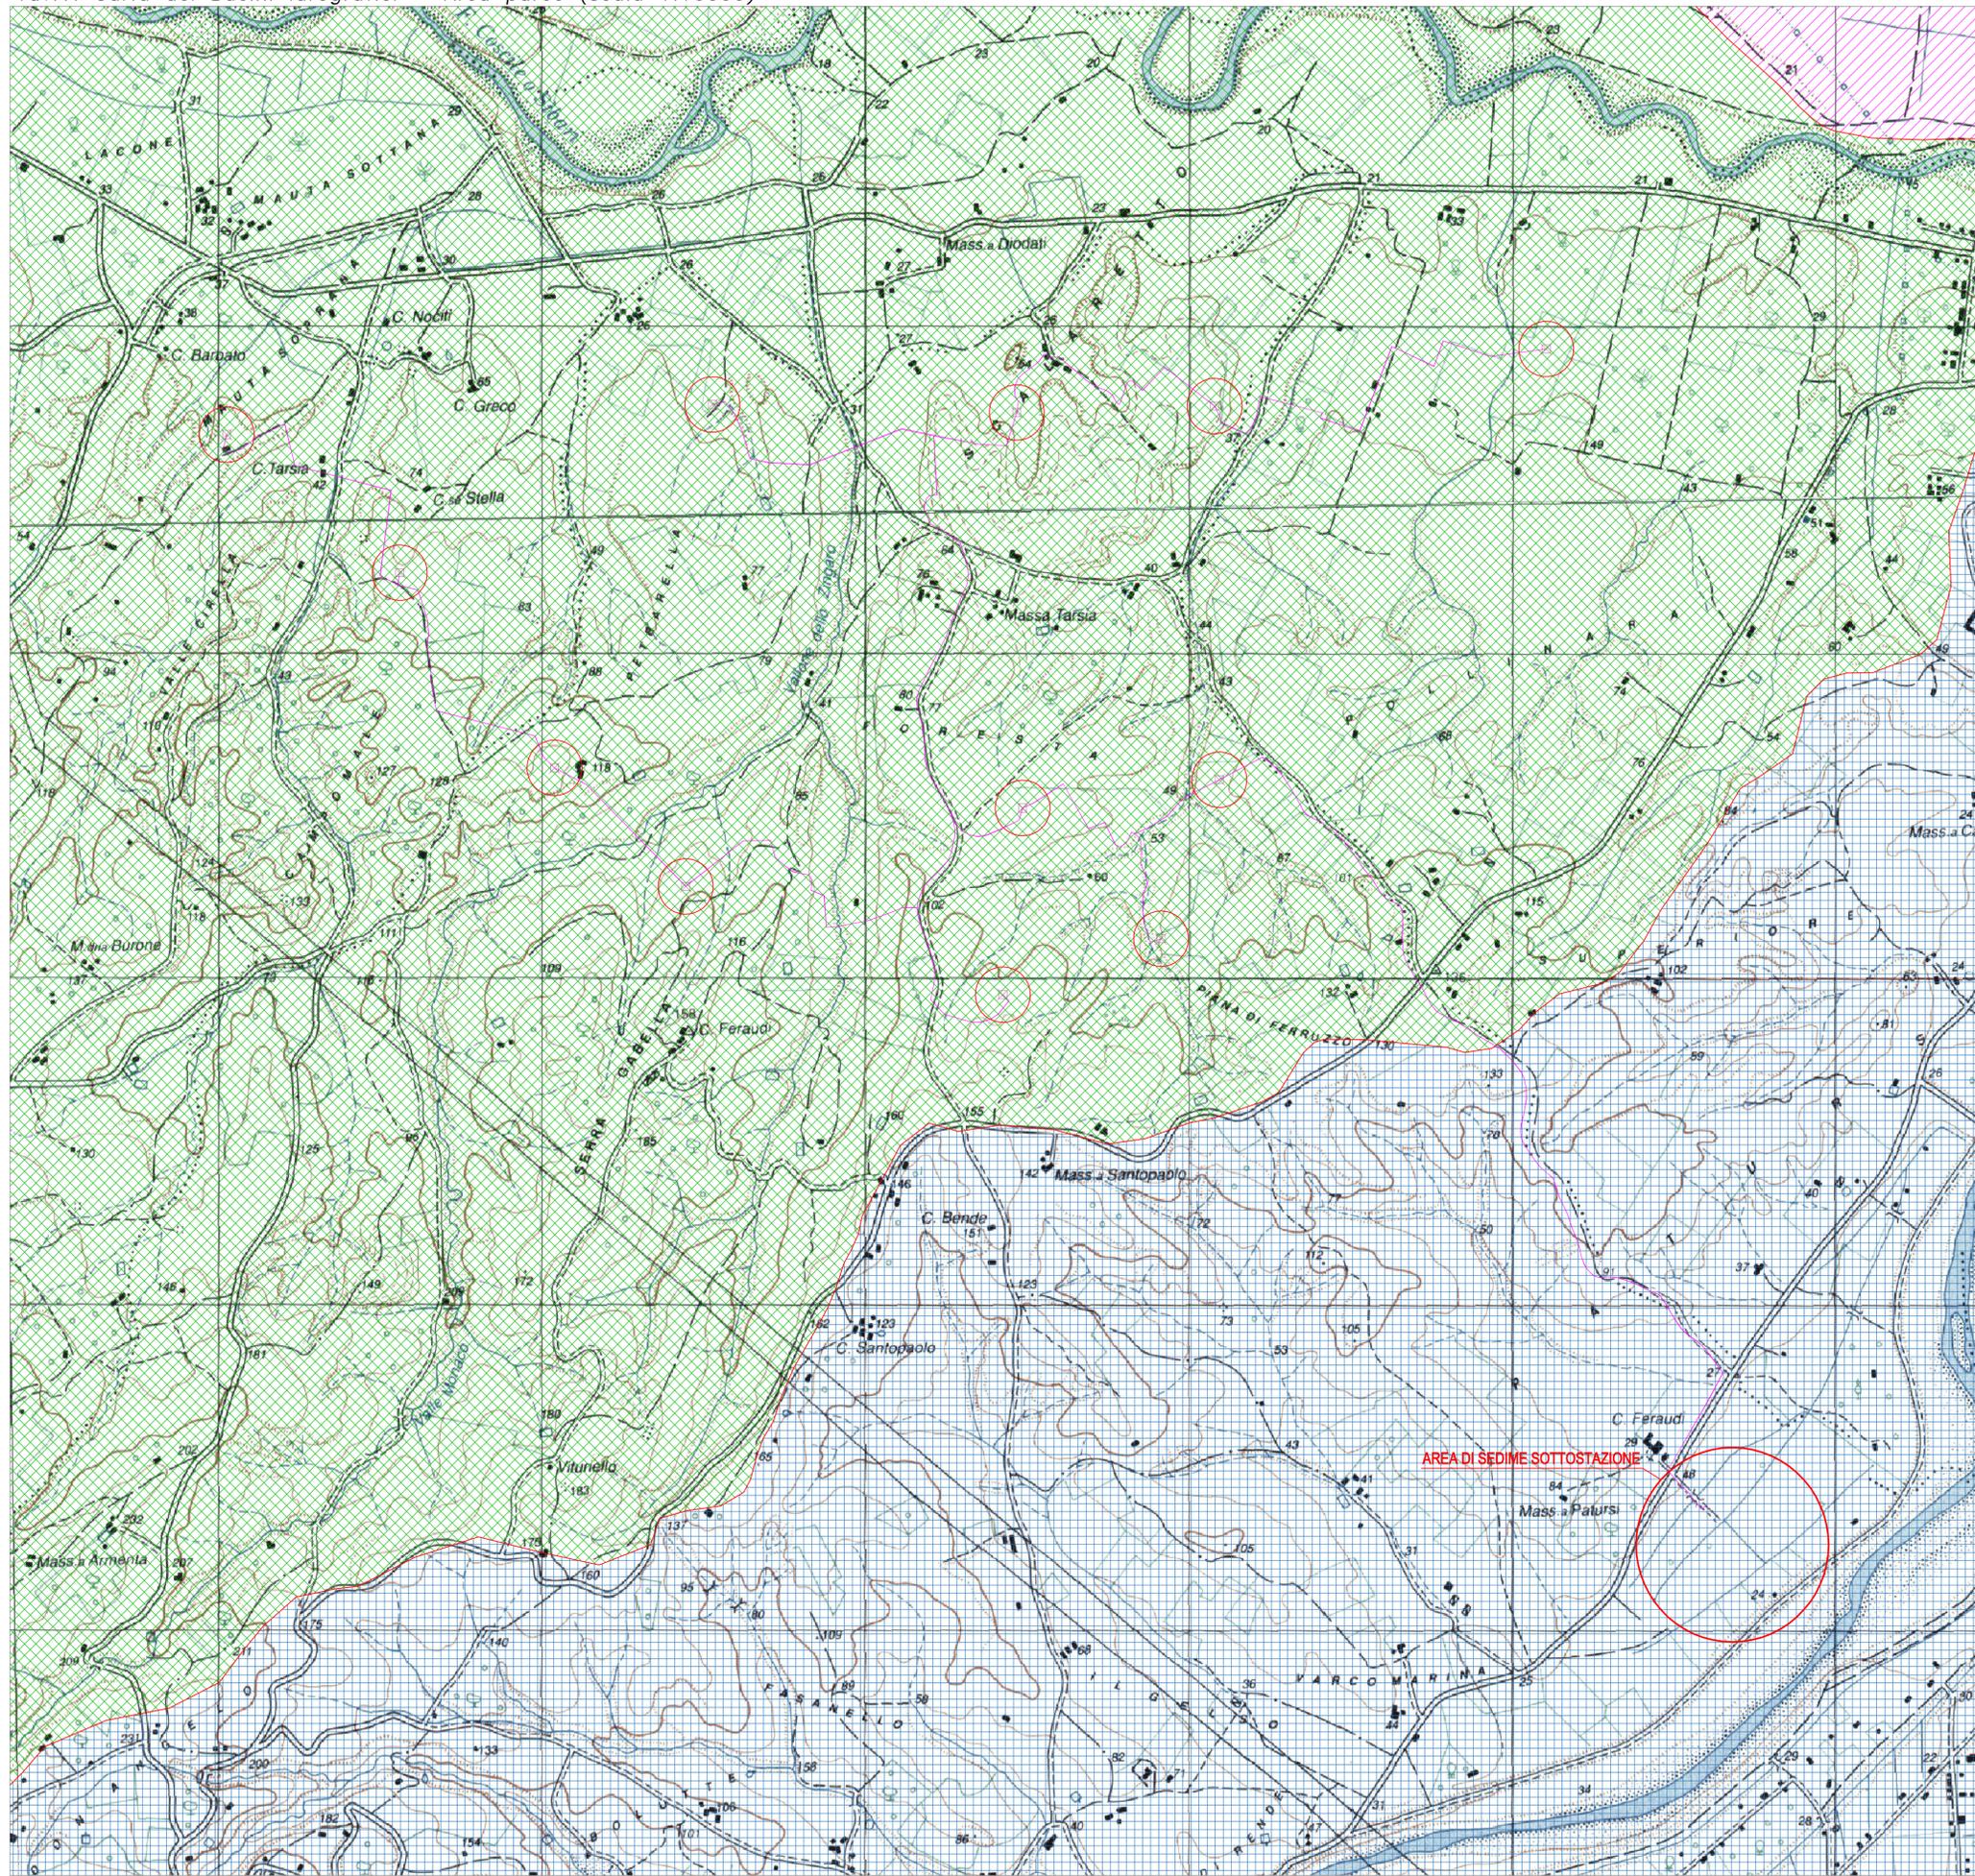

CARTA DEI BACINI IDROGRAFICI

LEGENDA:

-  Linea spartiacque
-  Idrografia superficiale
-  Bacino Idrografico A
-  Bacino Idrografico B
-  Bacino Idrografico C
-  Aerogeneratore
-  Cavidotto 30kV
-  Stazione Utente 30/150kV



Regione CALABRIA



Provincia COSENZA



PROGETTO PER LA REALIZZAZIONE DI UN PARCO EOLICO E DELLE RELATIVE OPERE DI CONNESSIONE ALLA RTN.



Comune di Terranova da Sibari
Località "Masseria Tarsia"



Comune di Spezzano Albanese
Località "Case di Tarsia"



Comune di Corigliano-Rossano
Località "Apolinara"

A. PROGETTO DEFINITIVO DELL'IMPIANTO, DELLE OPERE CONNESSE E DELLE INFRASTRUTTURE INDISPENSABILI

ELABORATI GRAFICI

Codice: TRS Autorizzazione Unica ai sensi del D. Lgs 387/2003 e D. Lgs 152/2006

N° elaborato: TAV.A.16.a.26 Carta dei Bacini Idrografici

N° Foglio	Tot. Fogli	Formato	Scala	Tipo di documento
1	1	A1	-	Progetto Definitivo

Progettazione



Proponente

ITW Terranova
ITW TERRANOVA srl
Via del Galitello, 89
85100 POTENZA (PZ)
P. IVA 02082800760

Rappresentante legale proponente

Emmanuel MACQUERON

Data

Giugno 2022

Progettisti

Ing. Vassalli Quirino
Ing. Speranza Carmine Antonio
Consulenza GEOLOGICA:
GEO Studio di Geologia e Geotecnica
Via del Seminatore Maggiore 35
85100 POTENZA
Dott. Geol. Antonio De Carlo



Rev.	Data	Descrizione	Elaborato	Controllato	Approvato
00	06/2022	Emissione	GV	GV/AS/DR	CI