


REGIONE BASILICATA

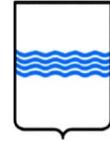

COMUNI DI VENOSA, BARILE E RAPOLLA



IMPIANTO FOTOVOLTAICO

PROGETTO REALIZZAZIONE IMPIANTO FOTOVOLTAICO E RELATIVE
OPERE DI CONNESSIONE IN AGRO DI VENOSA, BARILE E RAPOLLA - PZ
PROGETTO DEFINITIVO

POTENZA NOMINALE 19,989 MW

N° ALLEGATO
A.12.a.17


Sezioni Tipo Stradali

COMMITTENTE
G11 S.R.L.S.
VIA CERVELLINO N° 5
85015 OPPIDO LUCANO (PZ)
P.IVA02136320765


Il Tecnico
Ing. Martino Antonio Giuseppe

DATA: SETTEMBRE 2022


Rev n° 1

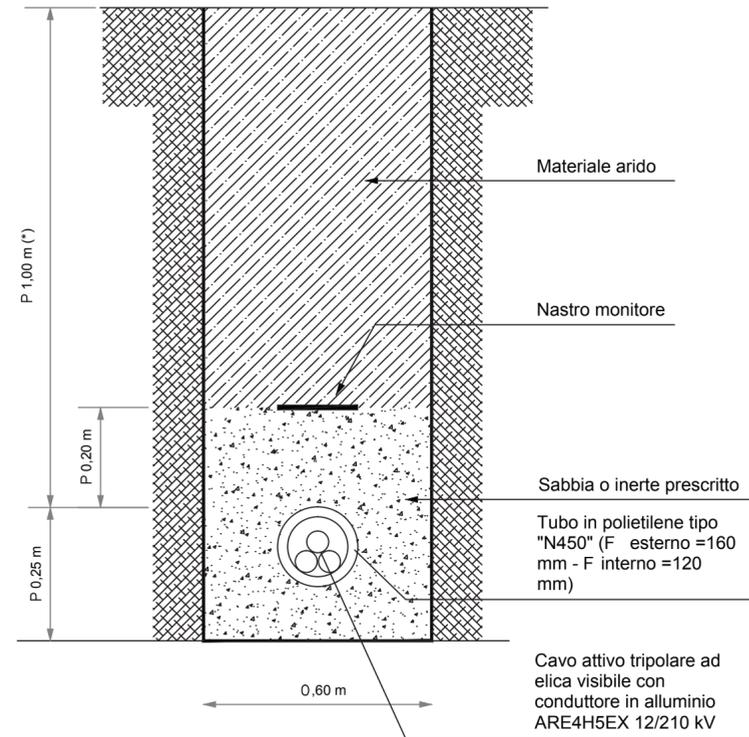

LINEA IN CAVO SOTTERRANEO IN TUBAZIONE
POSA DI N.1 CAVI MT SU TERRENO NATURALE

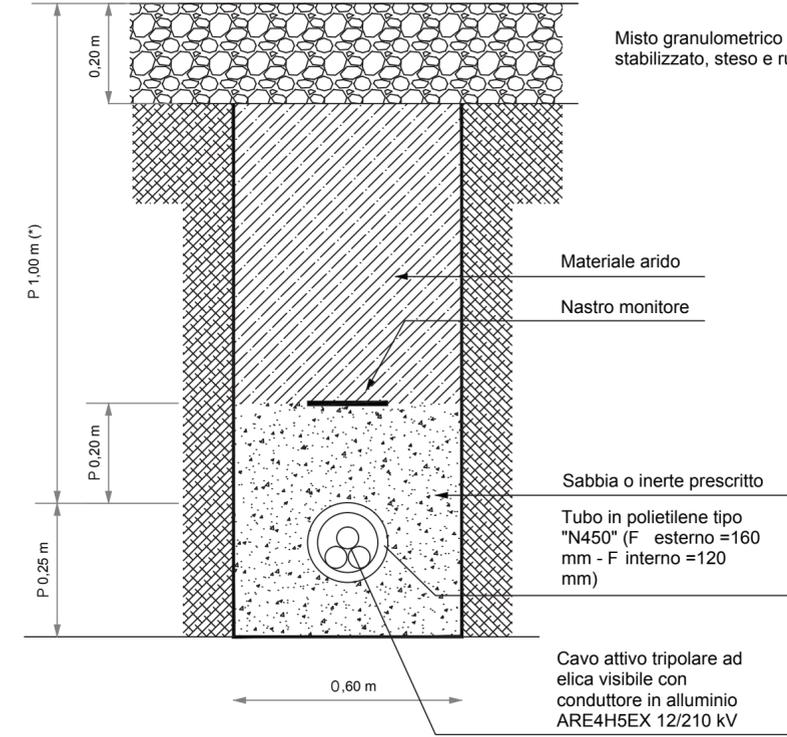

LINEA IN CAVO SOTTERRANEO IN TUBAZIONE
POSA DI N.1 CAVI MT IN VIABILITÀ DI SERVIZIO SU MISTO STABILIZZATO

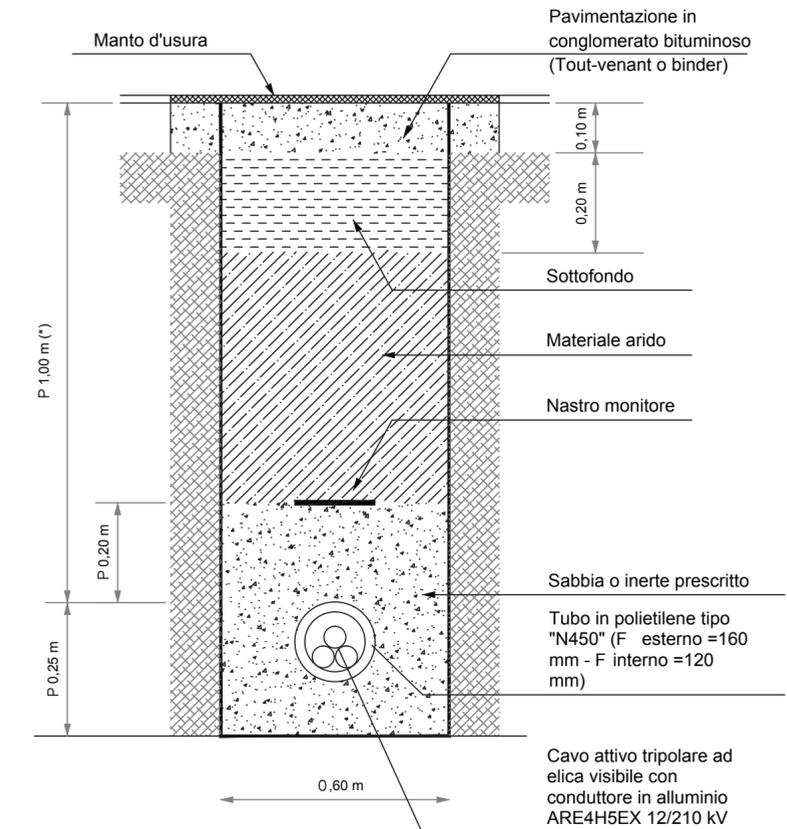

LINEA IN CAVO SOTTERRANEO IN TUBAZIONE
POSA DI N.1 CAVI MT IN STRADA COMUNALE ASFALTATA