



TOMBINO T9
Planimetria R = 1:500

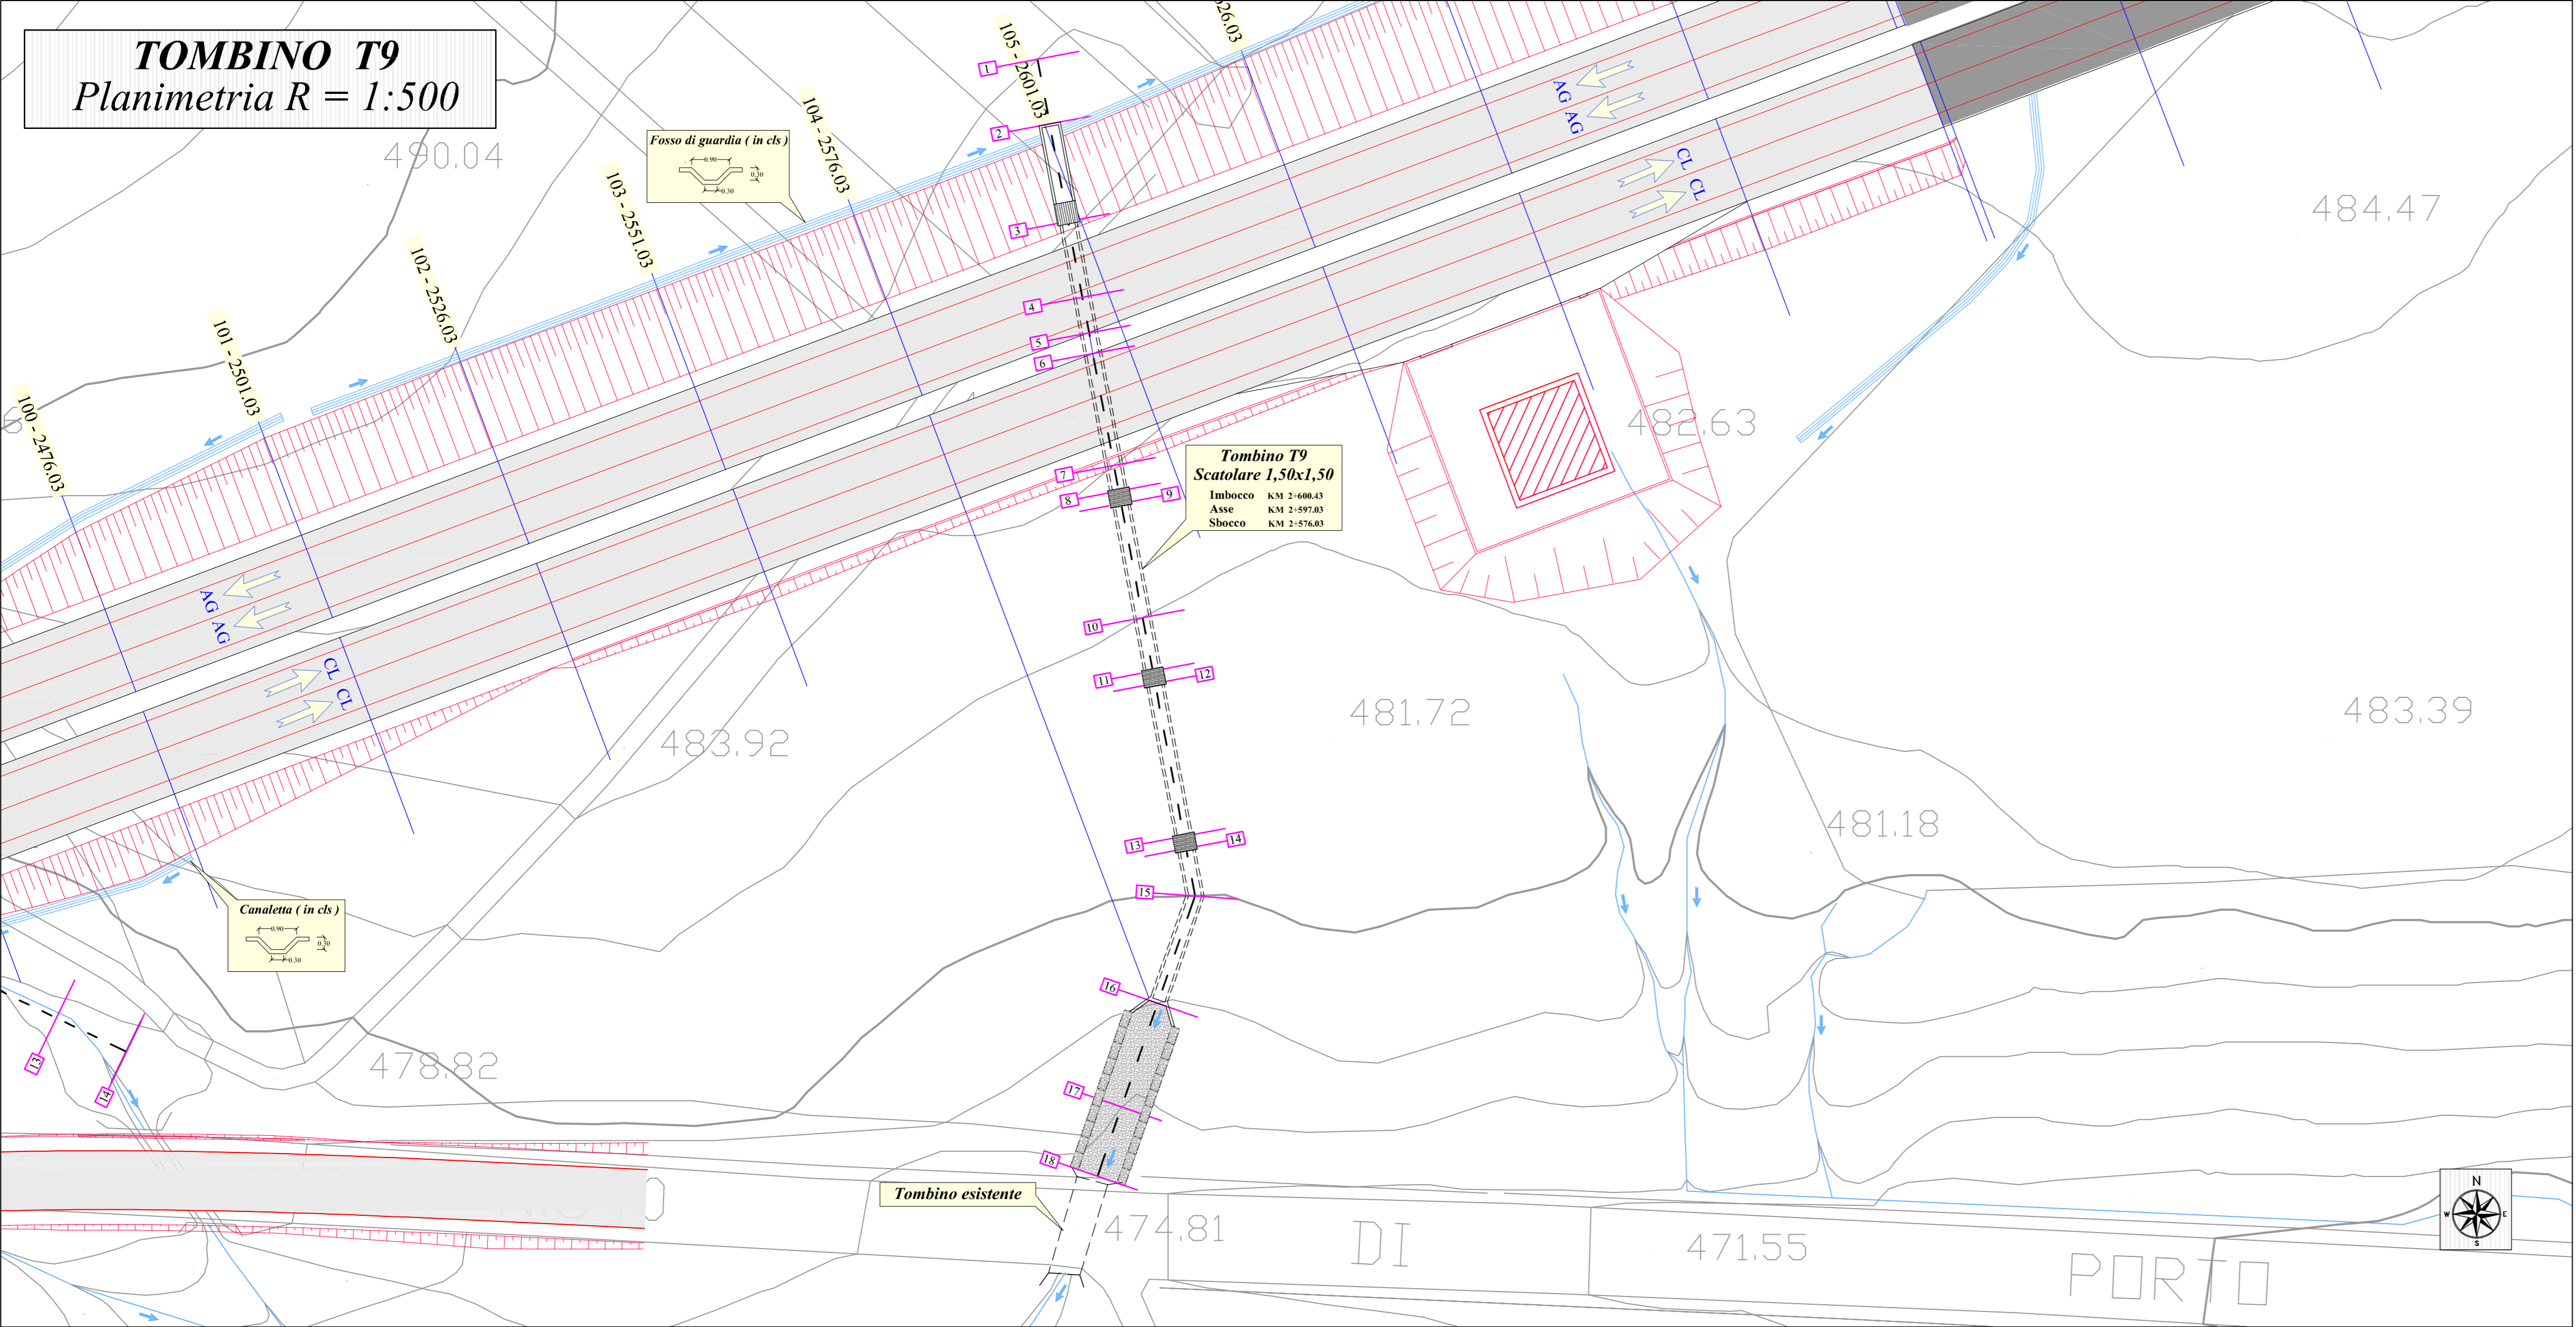

TOMBINO T9
Sezione R=1:200

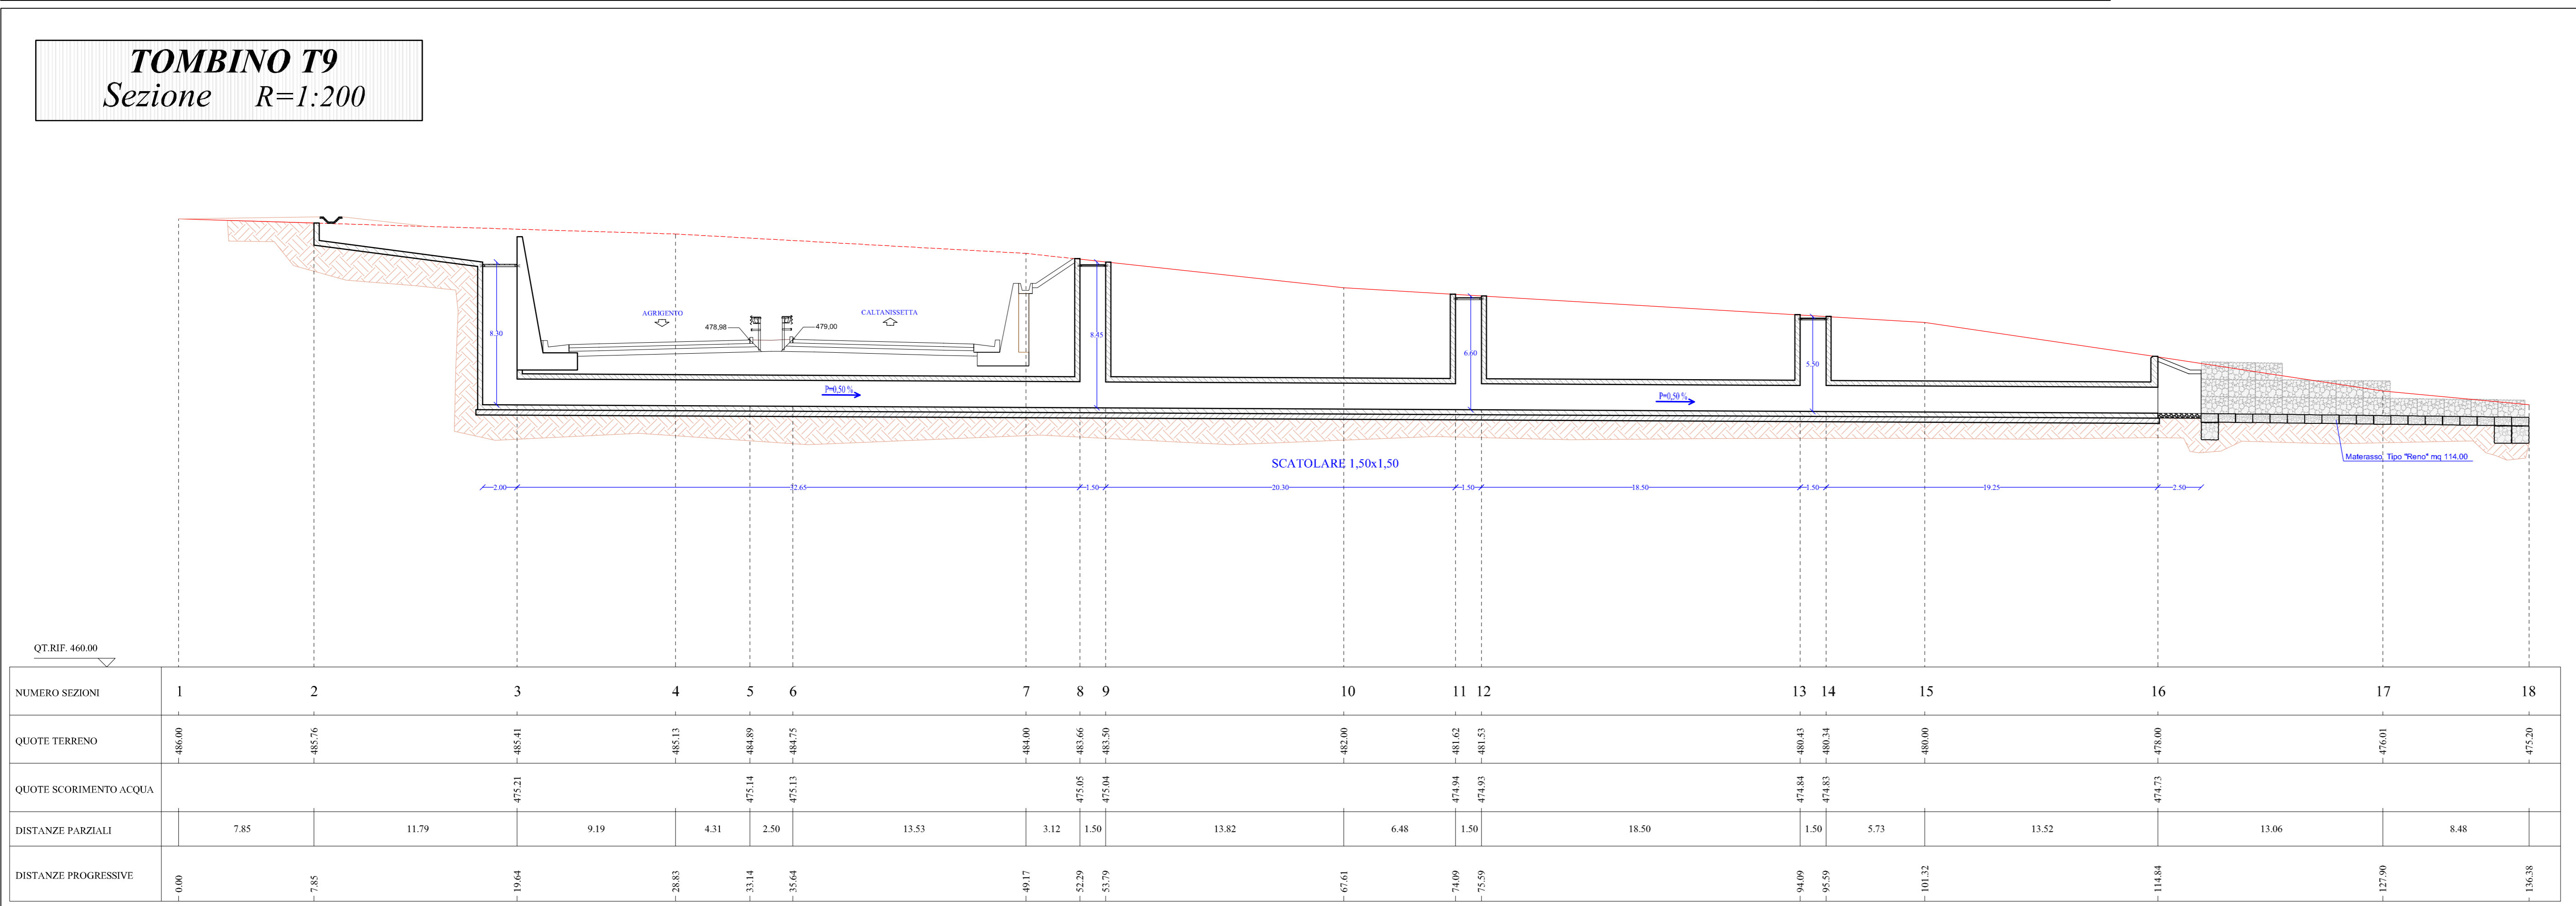

NUMERO SEZIONI	1	2	3	4	5	6	7	8	9	10	11	12	13	14	15	16	17	18
QUOTE TERRENO	486.00	487.76	485.41	485.13	484.89	484.75	484.00	483.66	483.50	482.00	481.62	481.53	480.43	480.34	480.00	478.80	476.01	475.20
QUOTE SCORIMENTO ACQUA			475.21	475.14	475.13	475.05	474.94	474.93	474.84	474.83	474.73	474.73	474.73	474.73	474.73	474.73	474.73	474.73
DISTANZE PARZIALI		7.85	11.79	9.19	4.31	2.50	13.53	3.12	1.50	13.82	6.48	1.50	18.50	1.50	5.73	13.52	13.06	8.48
DISTANZE PROGRESSIVE	0.00	7.85	19.64	28.83	33.14	35.64	49.17	52.29	53.79	67.61	74.09	75.59	94.09	95.59	101.32	114.84	127.90	136.38



CORRIDOIO PLURIMODALE TIRRENICO-NORD EUROPA
ITINERARIO AGRIGENTO -CALTANISSETTA-A19
S.S. N° 640 "DI PORTO EMPEDOCLE"
AMMODERNAMENTO E ADEGUAMENTO ALLA CAT. B DEL D.M. 5.11.2001
Dal km 44+000 allo svincolo con l'A19

PROGETTO DEFINITIVO

<p>GRUPPO DI PROGETTAZIONE</p> <p>ATI:</p> <p>TECHNITAL s.p.a. (mandataria)</p> <p>S.I.S. Studio di Ingegneria Stradale s.r.l.</p> <p>DELTA Ingegneria s.r.l.</p> <p>INFRATEC s.r.l Consulting Engineering</p> <p>PROGIN s.p.a.</p>	<p>I RESPONSABILI DI PROGETTO</p> <p>Dott. Ing. M. Raccosta Ordine Ing. Venezia n° 41955</p> <p>Prof. Ing. A. Bevilacqua Ordine Ing. Palermo n° 4058</p> <p>Dott. Ing. M. Carfino Ordine Ing. Agrigento n° 4628</p> <p>Dott. Ing. N. Troccoli Ordine Ing. Firenze n° 508</p> <p>Dott. Ing. S. Esposito Ordine Ing. Roma n° 20837</p>	
<p>IL GEOLOGO</p>	<p>Integrazioni Prestazioni Specialistiche</p> <p>Dott. Ing. M. Raccosta</p>	
<p>VISTO IL RESPONSABILE DEL PROCEDIMENTO</p> <p>Dott. Ing. Massimiliano Fidenzi</p>	<p>VISTO IL RESPONSABILE DEL SERVIZIO PROGETTAZIONE</p> <p>Dott. Ing. Antonio Valente</p>	<p>DATA</p> <p>PROTOCOLLO</p>

ATTRAVERSAMENTI IDRAULICI
PLANIMETRIA E SEZIONE TOMBINO T9

<p>COICE PROGETTO</p> <p>LO407B D 0501</p>	<p>NOME FILE</p> <p>ID04-IDR-PS09.dwg</p>	<p>REVISIONE</p> <p>B</p>	<p>FOGLIO</p> <p>09 di 37</p>	<p>SCALA:</p> <p>1:500 1:200</p>
<p>COICE ELAB.</p> <p>T01ID04IDRPS09</p>	<p>REVISIONE</p> <p>B</p>	<p>FOGLIO</p> <p>09 di 37</p>	<p>SCALA:</p> <p>1:500 1:200</p>	
<p>REV.</p> <p>DESCRIZIONE</p>	<p>DATA</p>	<p>VERIFICATO RESP. TECNICO</p>	<p>CONTROLLATO RESP. D'INTERVADO</p>	<p>APPROVATO RESP. DI SETTORE</p>