


LEGENDA

—	ASSE TRACCIATO
—	CIGLI TRACCIATO
—	OPERE D'ARTE MAGGIORI
—	OPERE D'ARTE MINORI

SEZIONE TERRE RINFORZATE

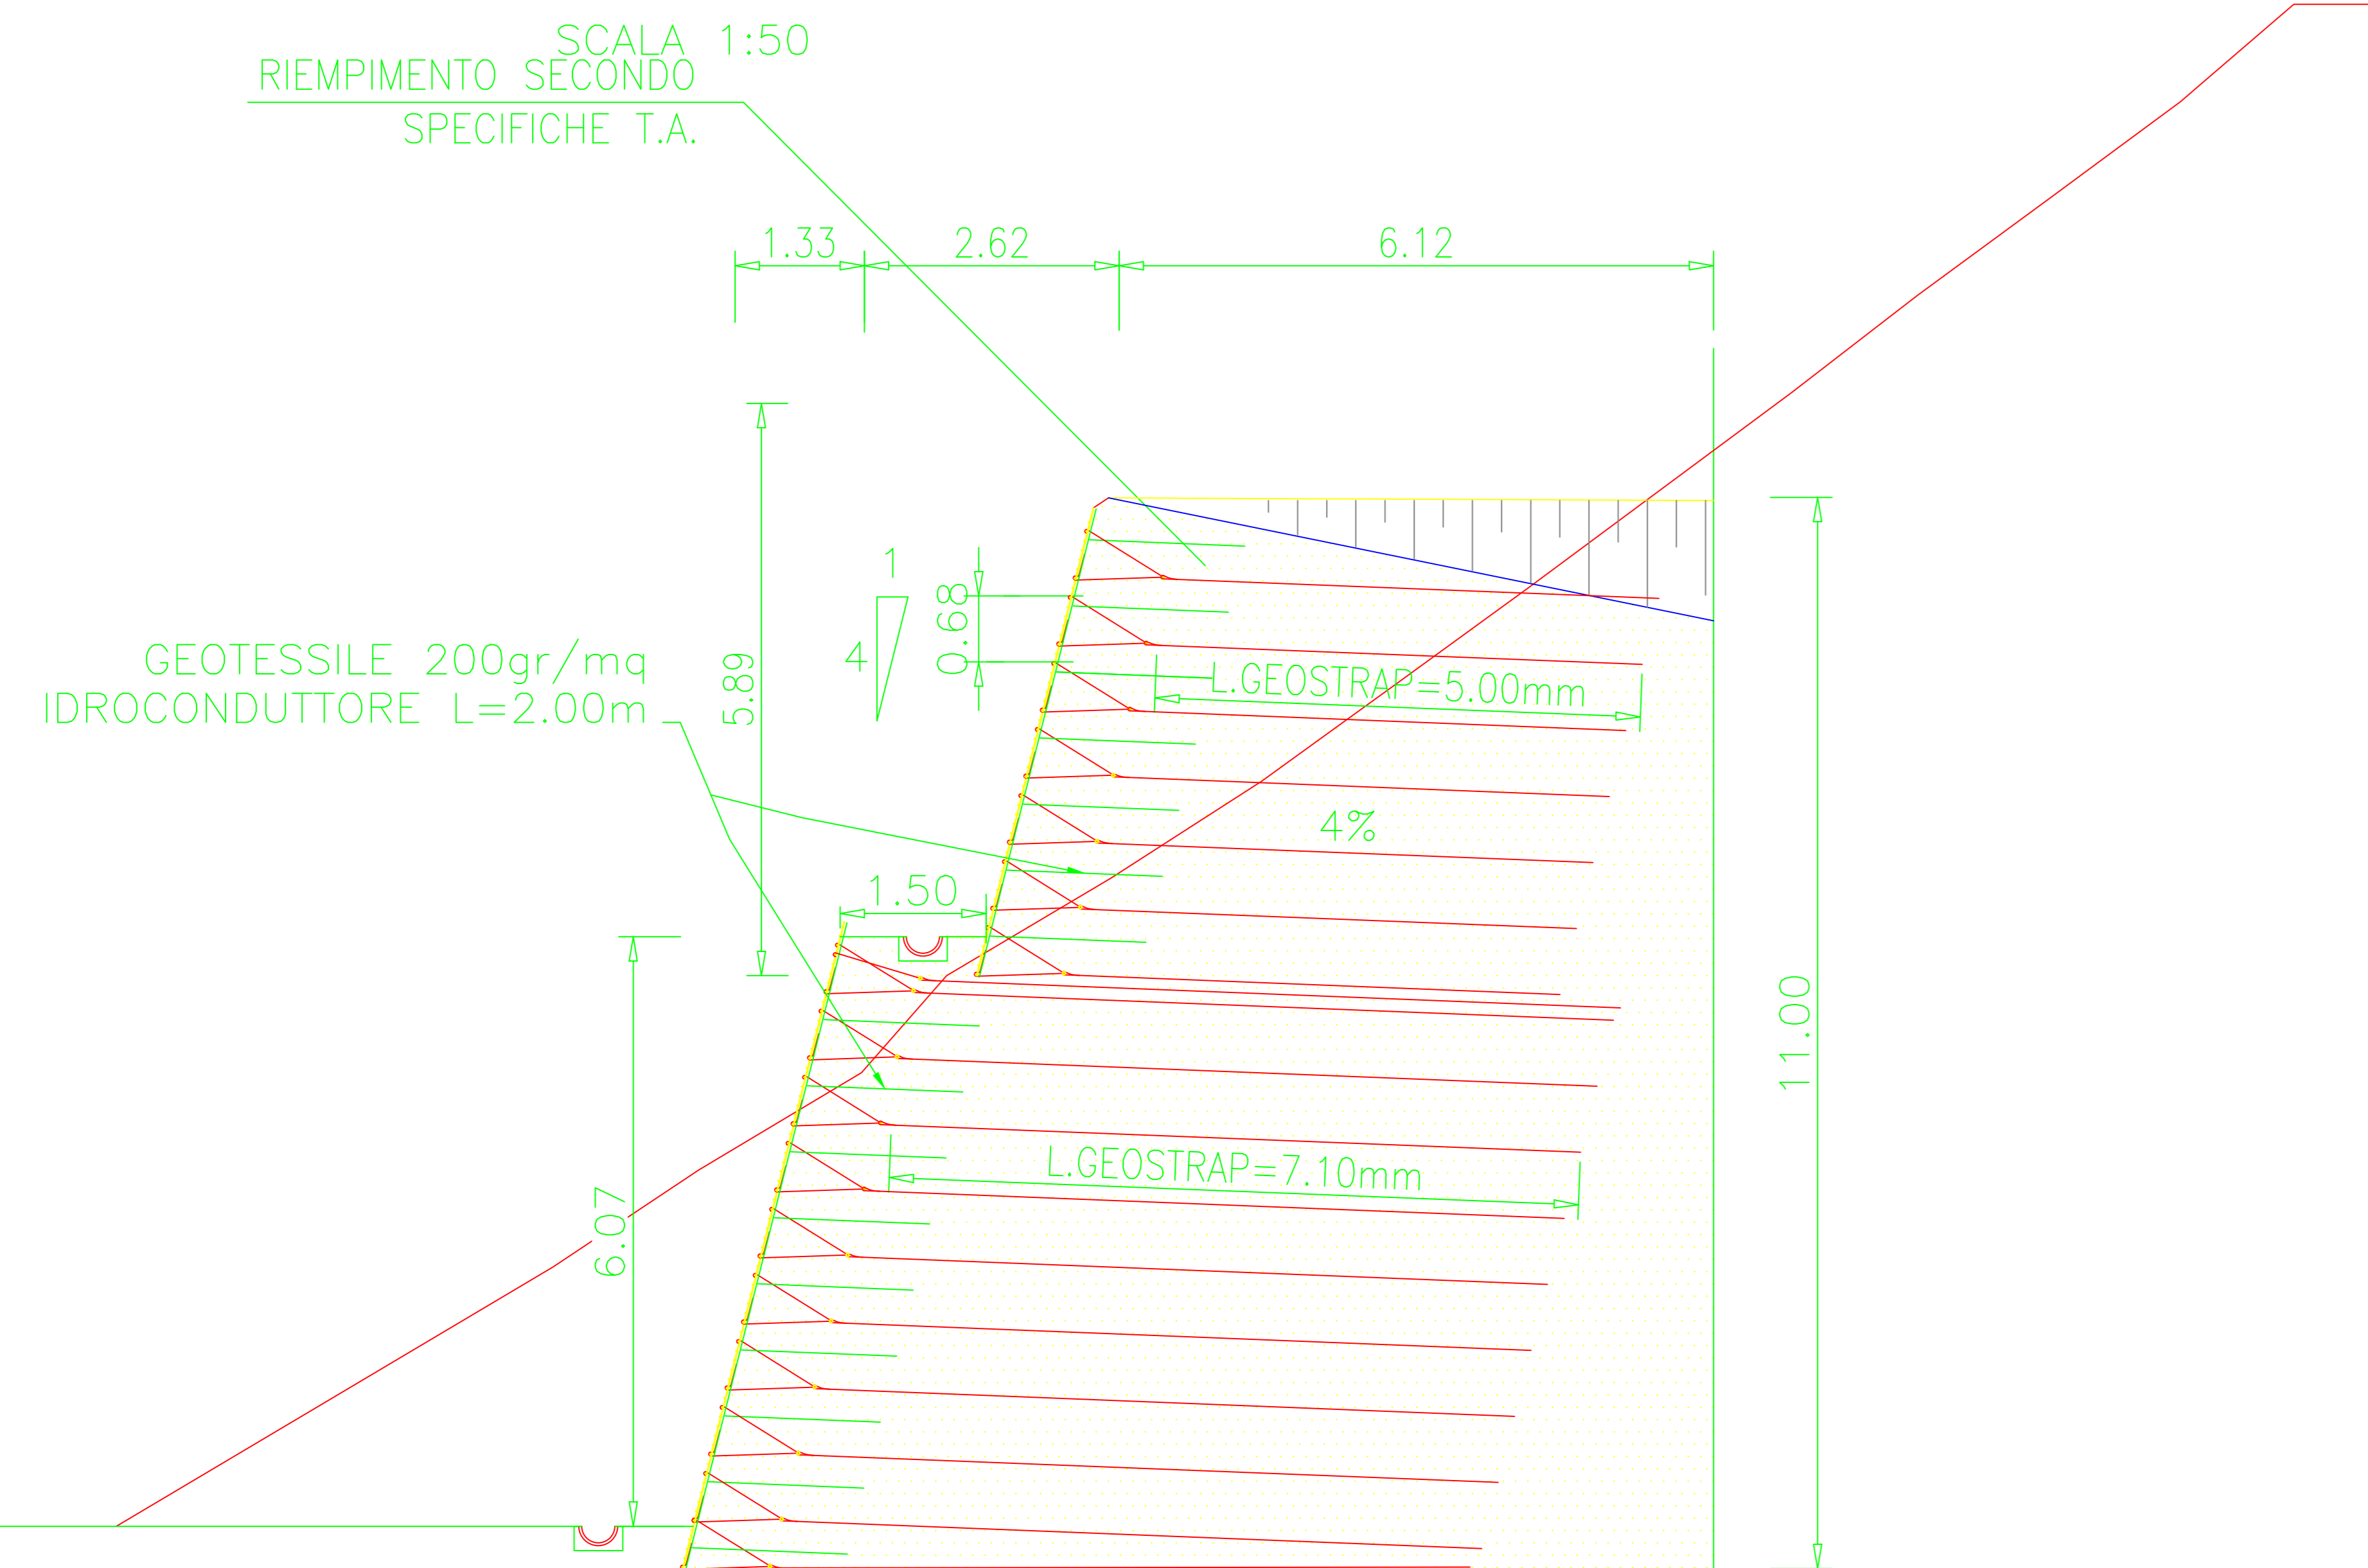

Sanas
GRUPPO FS ITALIANI

SOGGETTO ATTUATORE - Art.7 D.L. 11 novembre 2016, n. 205 (già art.15 ter del D.L. 17 ottobre 2016, n.189, convertito dalla L. 15 dicembre 2016, n.229)
ex OCDPC 408/2016 - art.4
OCDPC 475/2017 - art.3

PNC - PNRR: Piano Nazionale Complementare al Piano Nazionale di Ripresa e Resilienza nei territori colpiti dal sisma 2009-2016, Sub-misura A4, "Investimenti sulla rete stradale statale"

Lavori di adeguamento e/o miglioramento tecnico funzionale della sezione stradale in t.s. e potenziamento delle intersezioni - 1° Stralcio lungo la S.S. n. 502 "Cingoli" - S.S. n. 78 "Picena" - Belforte del Chienti - Sarnano

PROGETTO DI FATTIBILITA' TECNICO ECONOMICA

COORDINATORE PER LA SICUREZZA IN FASE DI PROGETTAZIONE Ing. Marco Sola Ordine Ingegneri Provincia di Roma n. A30808	PROGETTISTI SPECIALISTICI Ing. Edoardo Guerrini Ordine Ingegneri Provincia di Roma n. 15764	PROGETTAZIONE AT: (Mandatari) GPI INGEGNERIA GESTIONE PROGETTI INGEGNERIA srl (Mandatari)
IL GEOLOGO Dott. Geol. Marco Leonardi Ordine dei geologi della Regione Lazio n. 1541	Ing. Moreno Panfilii Ordine Ingegneri Provincia di Roma n. 14069	(Mandatari) coopprogetti engeko
VISTO: IL RESP. DEL PROCEDIMENTO Ing. Marco Manca	PROGETTISTA E RESPONSABILE DELL'INTEGRAZIONE SPR. SALISTICHE (DPR207/10 ART.15 COMMA 1°) Ing. Edoardo Guerrini Ordine Ingegneri Provincia di Roma n. 20629	(Mandatari) Dott. Ing. GIORGIO GIUDDUCI Ordine Ingegneri Provincia di Roma n. 14035

OPERE DI SOSTEGNO
MURO IN TERRA RINFORZATA OS01
PIANTA, SEZIONE

CODICE PROGETTO	NOME FILE	REVISIONE	SCALA
PROGETTO	T010M05STRDIO1B	B	Varie
ELAB.			
D			
E			
F	Riemanazione a seguito di aggiornamento E.P. 2022/2	29/06/22	L.Forina I.Guerrini G.Giudduci
G	Emissione a seguito di CdS	Giugno '22	L.Forina I.Guerrini G.Giudduci
REV.	DESCRIZIONE	DATA	REDATTO VERIFICATO APPROVATO