


LEGENDA

- ASSE TRACCIATO
- CIGLI TRACCIATO
- OPERE D'ARTE MAGGIORI
- OPERE D'ARTE MINORI

SEZIONE TERRE RINFORZATE

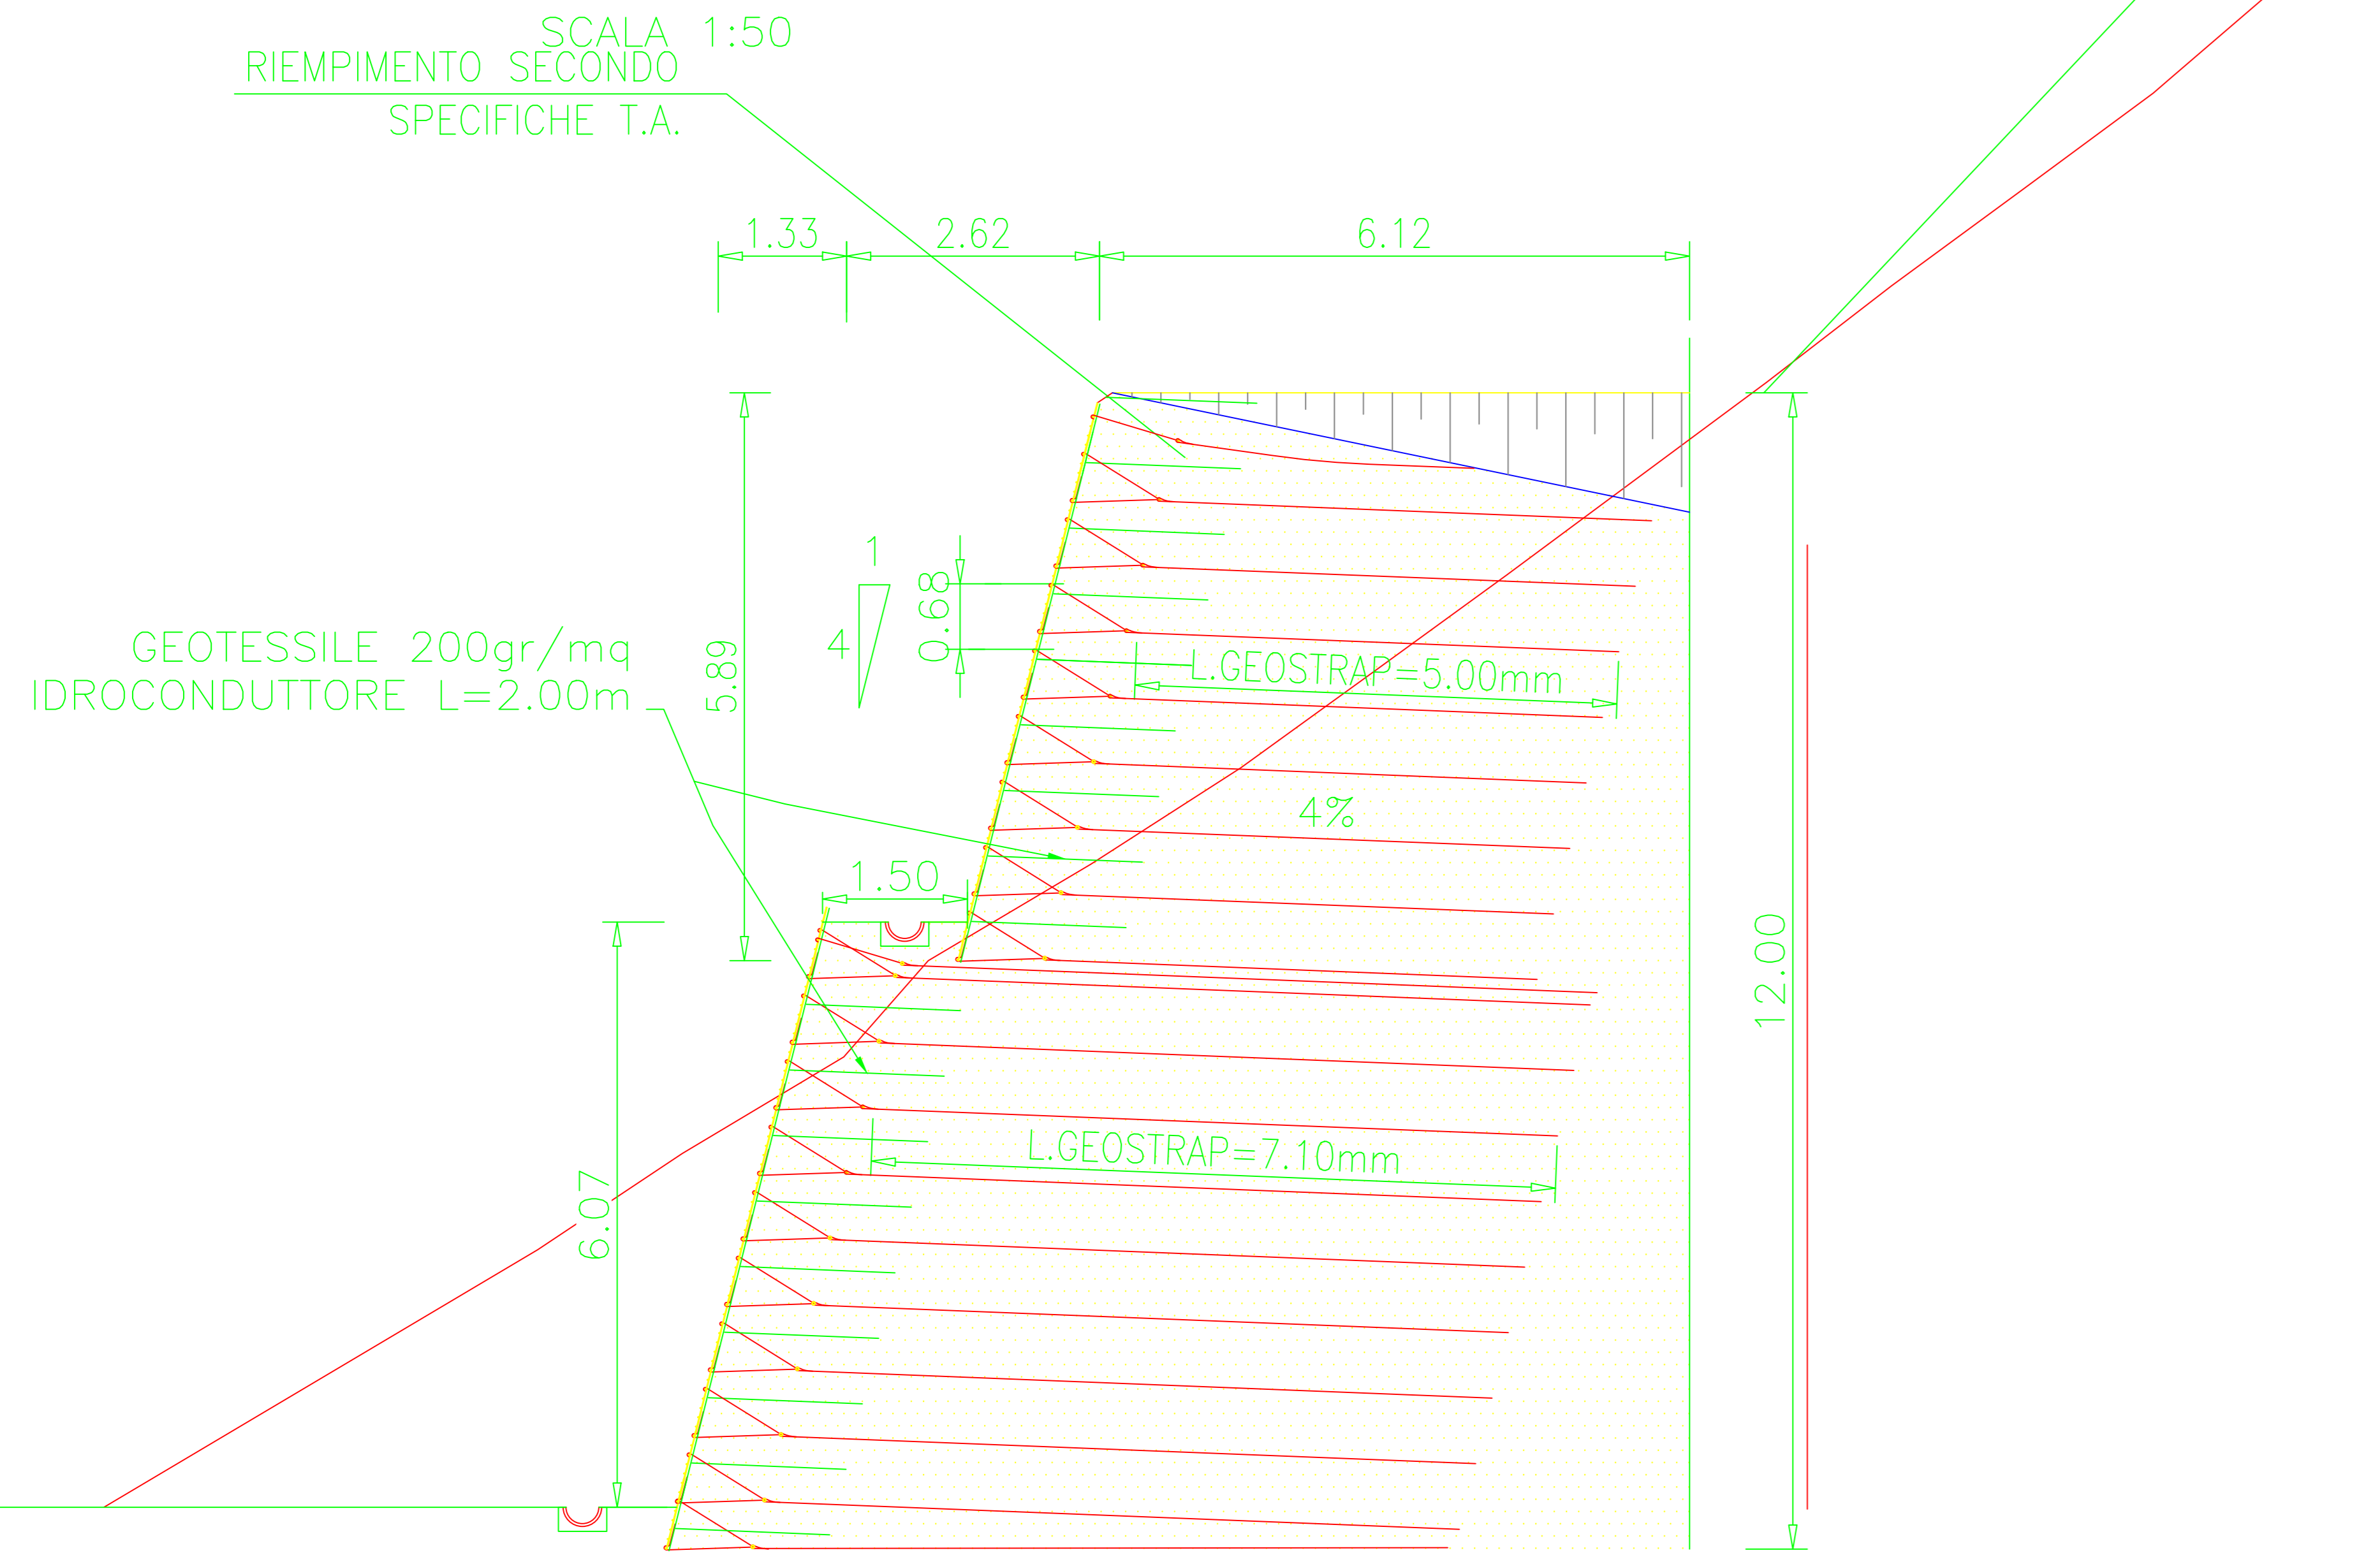

**SOGGETTO ATTUATORE - Art.7 D.L. 11 novembre 2016, n. 205** (già art.15 ter del D.L. 17 ottobre 2016, n.189, convertito dalla L. 15 dicembre 2016, n.229)  
 ex OC/PC 408 / 2016 - art.4  
 OC/PC 475 / 2017 - art.3

PNC – PNRR: Piano Nazionale Complementare al Piano Nazionale di Ripresa e Resilienza nei territori colpiti dal sisma 2009–2016, Sub–misura A4, "Investimenti sulla rete stradale statale"

Lavori di adeguamento e/o miglioramento tecnico funzionale della sezione stradale in t.s. e potenziamento delle intersezioni – 1° Stralcio lungo la S.S. n. 502 "Cingoli" – S.S. n. 78 "Picena" – Belforte del Chienti – Sarnano

**PROGETTO DI FATTIBILITA' TECNICO ECONOMICA**

COORDINATORE PER LA SICUREZZA IN FASE DI PROGETTAZIONE Ing. Marco Sola Ordine Ingegneri Provincia di Roma n. A3808	I PROGETTISTI SPECIALISTICI Ing. Isidoro Guerrini Ordine Ingegneri Provincia di Roma n. 15764	PROGETTAZIONE ATI (Mandatari) <b>GPI INGEGNERIA</b> GESTIONE PROGETTI INGEGNERIA srl
IL GEOLOGO Dott. Geol. Marco Leonardi Ordine dei geologi della Regione Lazio n. 1541	Ing. Moreno Panfilo Ordine Ingegneri Provincia di Roma n. 15764	(Mandatari) <b>coopprogetti</b> <b>engeko</b>
VISTO: IL RESP. DEL PROCEDIMENTO Ing. Marco Mancini	Ing. Giovanni... Ordine Ingegneri Provincia di Roma n. 14069	PROGETTISTA E RESPONSABILE DELL'INTEGRAZIONE... Dott. Ing. GIORGIO GIUDICCI Ordine Ingegneri Provincia di Roma n. 14035
PROTOCOLLO	DATA	

OPERE DI SOSTEGNO  
MURO IN TERRA RINFORZATA OS05  
PIANTA, SEZIONE

CODICE PROGETTO	NOME FILE	REVISIONE	SCALA
PROGETTO	T010M06STRDIO1B	B	Varie
ELAB.	T010M06STRDIO1B		

REV.	DESCRIZIONE	DATA	REDATTO	VERIFICATO	APPROVATO
1	Riemissione a seguito di aggiornamento E.P. 2022/2	29/08/22	G.Suroci	A.Delenz	G.Giudicci
2	Emissione a seguito di CdS	Giugno '22	L.Forina	I.Guerrini	G.Giudicci