GEO1

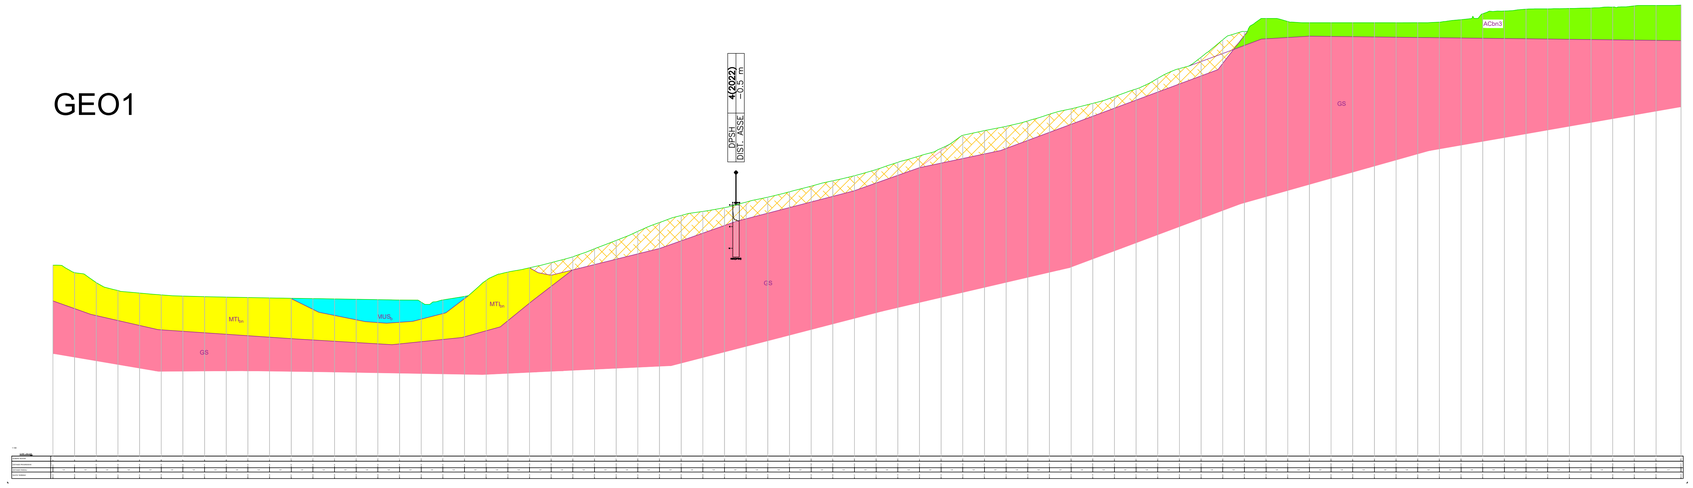

GEO2

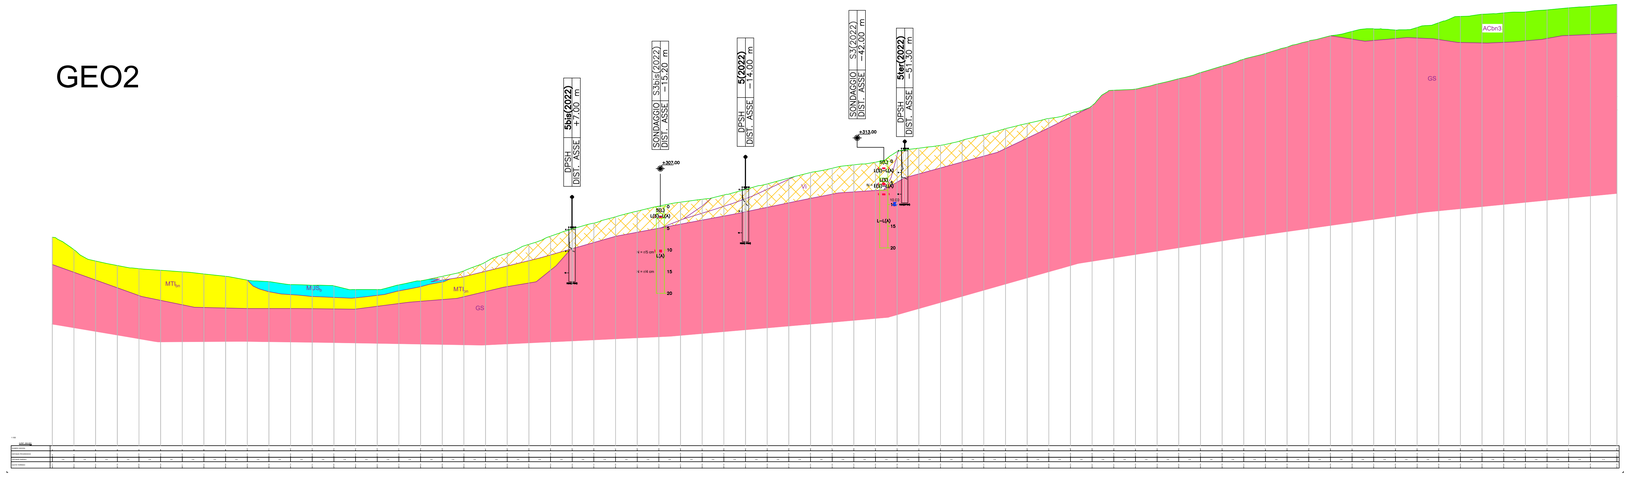

GEO3

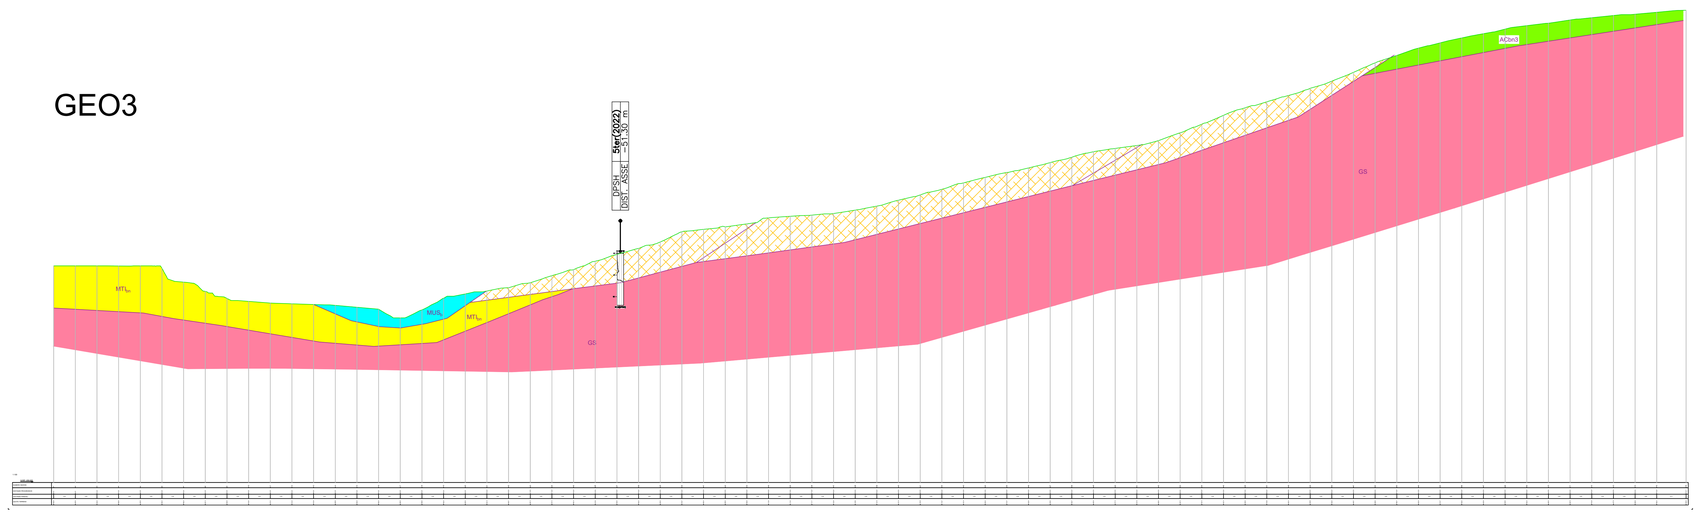

LEGENDA

DEPOSITI CONTINENTALI QUATERNARI

Versante soggetto a instabilità superficiale

Sintema del Fiume Musone

MUS Depositi alluvionali attuali (*Olocene*)

Sintema di Matelica

MTL Depositi alluvionali terrazzati (*Pleistocene superiore*)

Supersintema di Colle Ulivo-Colonia Montani

ACbn3 Depositi alluvionali terrazzati (*Pleistocene medio*)

DEPOSITI MARINI SILICOCLASTICI

GS Formazione Gessoso-Solfifera (*Messiniano*)

LEGENDA SONDAGGI E DPSH

anas GRUPPO FS ITALIANE

SOGGETTO ATTUATORE - Art.7 D.L. 11 novembre 2016, n. 205 (già art.15 ter del D.L. 17 ottobre 2016, n.189, convertito dalla L. 15 dicembre 2016, n.229)

ex OCDPC 408 / 2016 - art.4

OCDPC 475 / 2017 - art.3

PNC – PNRR: Piano Nazionale Complementare al Piano Nazionale di Ripresa e Resilienza nei territori colpiti dal sisma 2009–2016, Sub–misura A4,"Investimenti sulla rete stradale statale"

Lavori di adeguamento e/o miglioramento tecnico funzionale della sezione stradale in t.s. e potenziamento delle intersezioni – 1° Stralcio lungo la S.S. n. 502 "Cingoli" – S.S. n. 78 "Picena" – Belforte del Chienti – Sarnano"

PROGETTO DI FATTIBILITA' TECNICO ECONOMICA

COORDINATORE PER LA SICUREZZA IN FASE DI PROGETTAZIONE
Ing. Marco Salvi
Ordine Ingegneri Provincia di Roma n. A30808

IL GEOLOGO
Dott. Geol. Marco Leonardi
Ordine Geologi della Regione Lazio n. 1576

VISTO: IL RESP. DEL PROCEDIMENTO
Ing. Marco Mancini

PROTOCOLLO	DATA

I PROGETTISTI SPECIALISTICI
Ing. Isidoro Guerrini
Ordine Ingegneri Provincia di Roma n. 15764
Ing. Moreno Panfili
Ordine Ingegneri Provincia di Perugia n. A2657
Ing. Giovanni.C.Alfredo Dalenz Cultrera
Ordine Ingegneri Provincia di Roma n. 14069
Ing. Giuseppe Resta
Ordine Ingegneri Provincia di Roma n. 20629

PROGETTAZIONE ATI:
(Mandataria) GPI INGEGNERIA – GESTIONE PROGETTI INGEGNERIA srl
(Mandante) cooprogetti
(Mandante) engeko
(Mandante) Studio di Architettura e Ingegneria Mancini

IL PROGETTISTA E RESPONSABILE DELL'INTEGRAZIONE DELLE PRESTAZIONI SPECIALISTICHE. (DPR207/10 ART 15 COMMA 2)
Dott. Ing. GIORGIO GUIDUCCI
Ordine Ingegneri Provincia di Roma n. 14035

GEOLOGIA E GEOTECNICA
GEOLOGIA
Sezioni Geologiche trasversali

CODICE PROGETTO	NOME FILE	REVISIONE	SCALA
PROGETTO / LIV.PROG. / ANNO	T01GE00GEOSG01B		
	CODICE ELAB. T01GE00GEOSG01	B	1:500

REV.	DESCRIZIONE	DATA	REDATTO	VERIFICATO	APPROVATO
D					
C					
B	Riemissione a seguito di aggiornamento E.P. 2022/2	29/06/22	Mariani	M.leonardi	G.Guiducci
A	Emissione a seguito di CdS	Giugno '22	Mariani	M.Leonardi	G.Guiducci