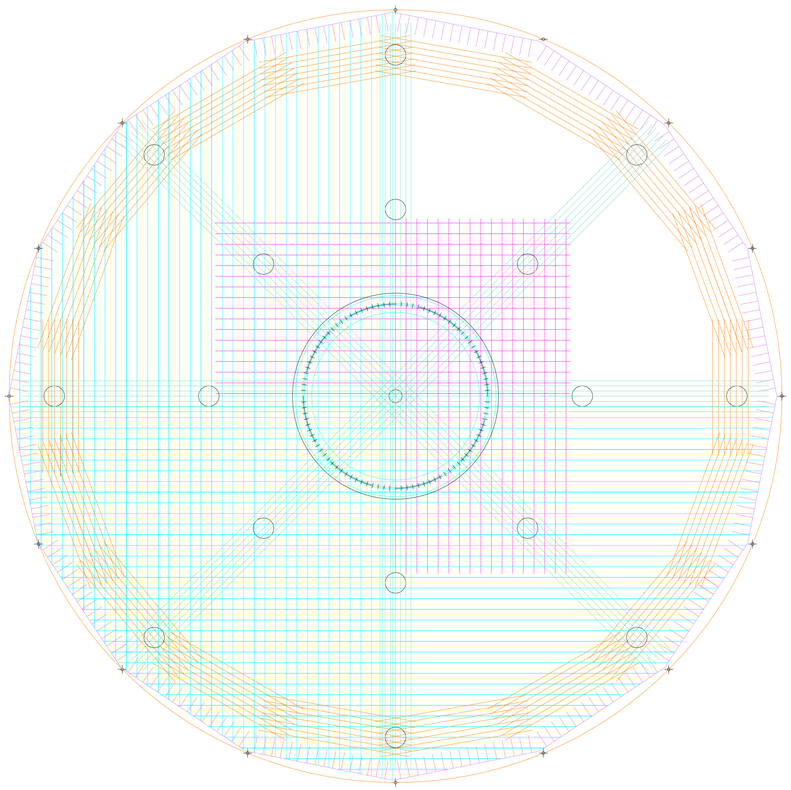

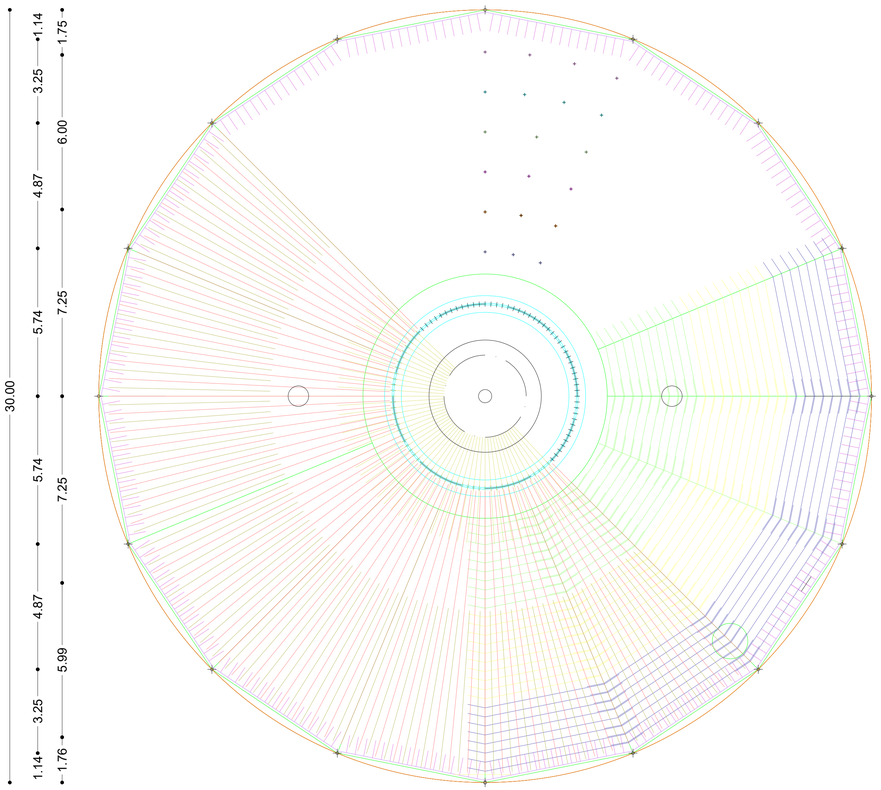

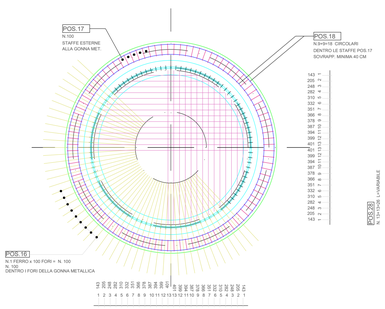

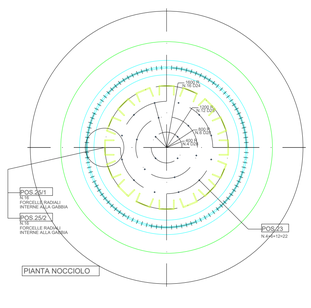

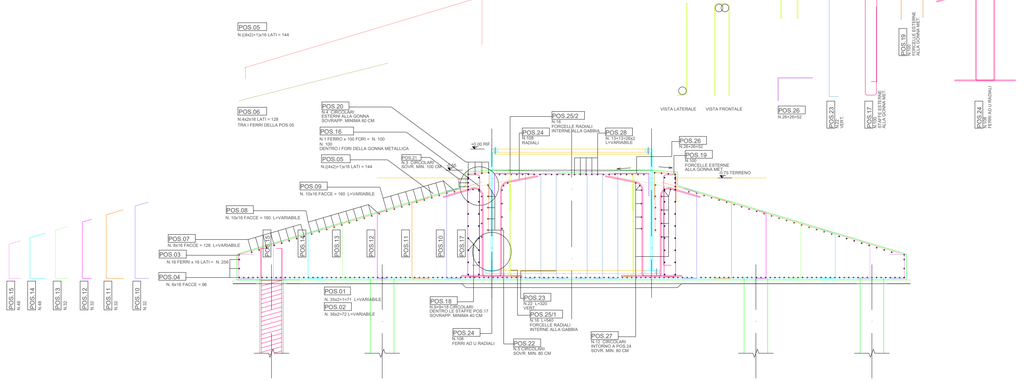

Firmato digitalmente da: Gianluca Veneroni
Data: 31/05/2023 15:37:41

COMMITTENTE

GRV Green Resources Value

GRV WIND SARDEGNA 6 S.R.L.
Via Durini, 9
20122 Milano
Tel. +39.02.50043159
PEC: grvwindsardegna6@legalmail.it

GRV WIND SARDEGNA 6 S.R.L.

PROGETTISTI

INSE Ingegneria di Sistemi

INSE S.r.l.
Viale Michelangelo,71
80129 Napoli
Tel. 081.579.7998
Mail. tecnico@insesrl.it

Amm. Francesco Di Maso
Ing. Nicola Galdiero
Ing. Pasquale Esposito

Collaboratori:
Geol. S.Trotta
Dott.ssa F. Mascia
Dott. M. Mobilia
Ing. V. Trunfio
Arch. C. Gaudiero
Arch. C. Pinco
Ing. T. Quarto

REGIONE SARDEGNA | PROVINCIA SASSARI | ITTIRI

PROGETTO

PROGETTO DEFINITIVO PER LA REALIZZAZIONE DI UN PARCO EOLICO DENOMINATO "LUXI" COMPOSTO DA 5 AEROGENERATORI DA 7.2 MW, PER UNA POTENZA COMPLESSIVA DI 36 MW SITO NEL COMUNE DI ITTIRI (SS), CON OPERE DI CONNESSIONE NEL COMUNE DI ITTIRI (SS)

ELABORATO

Titolo:

STRUTTURE DI FONDAZIONE
PIANTA E SEZIONI

Tav. / Doc.: OC 06

Codice elaborato: **HS266-OC06-D**

Scala / Formato: 1:100/ 1000X594

Ordine degli Ingegneri della Provincia di Napoli
PASQUALE ESPOSITO
INGEGNERE CIVILE E AMBIENTALE
SEZIONE A
N° ISCRIZIONE: 17962

REV.	DATA	DESCRIZIONE	ELABORAZIONE	VERIFICA	APPROVAZIONE
01	APRILE 2023	PRIMA EMISSIONE	INSE S.r.l.	INSE S.r.l.	GRV WIND SARDEGNA 6 Srl