

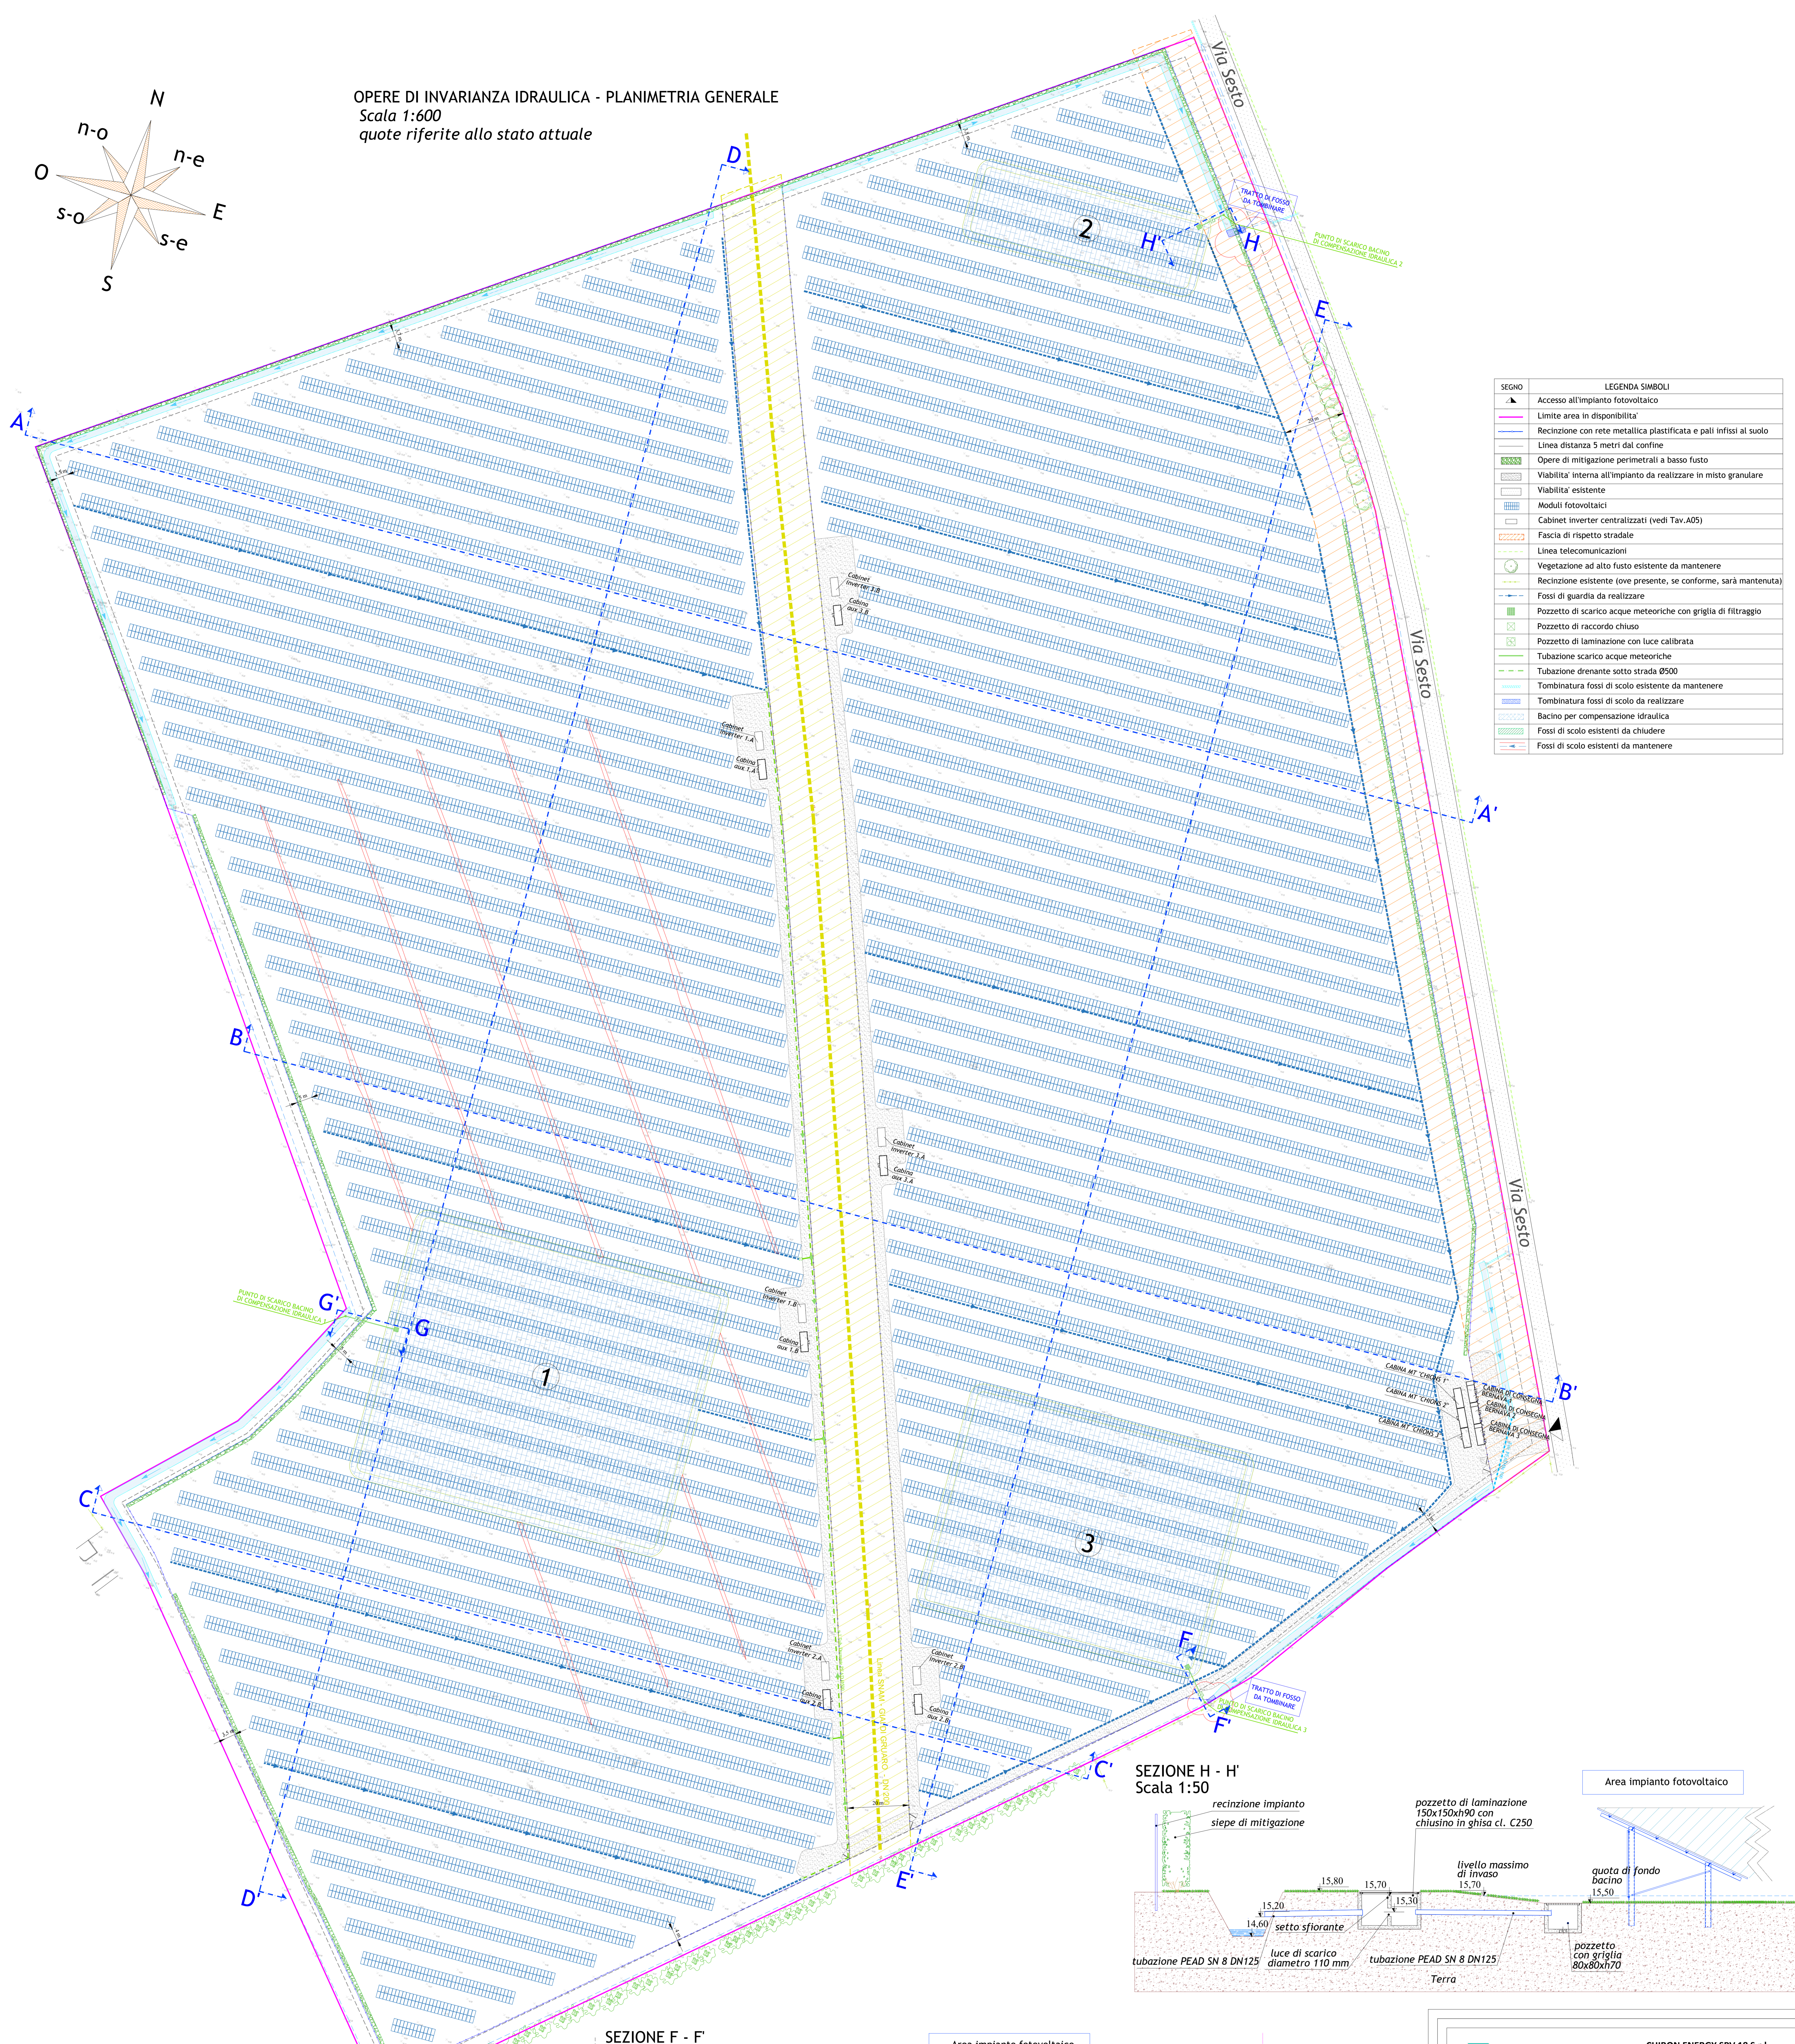
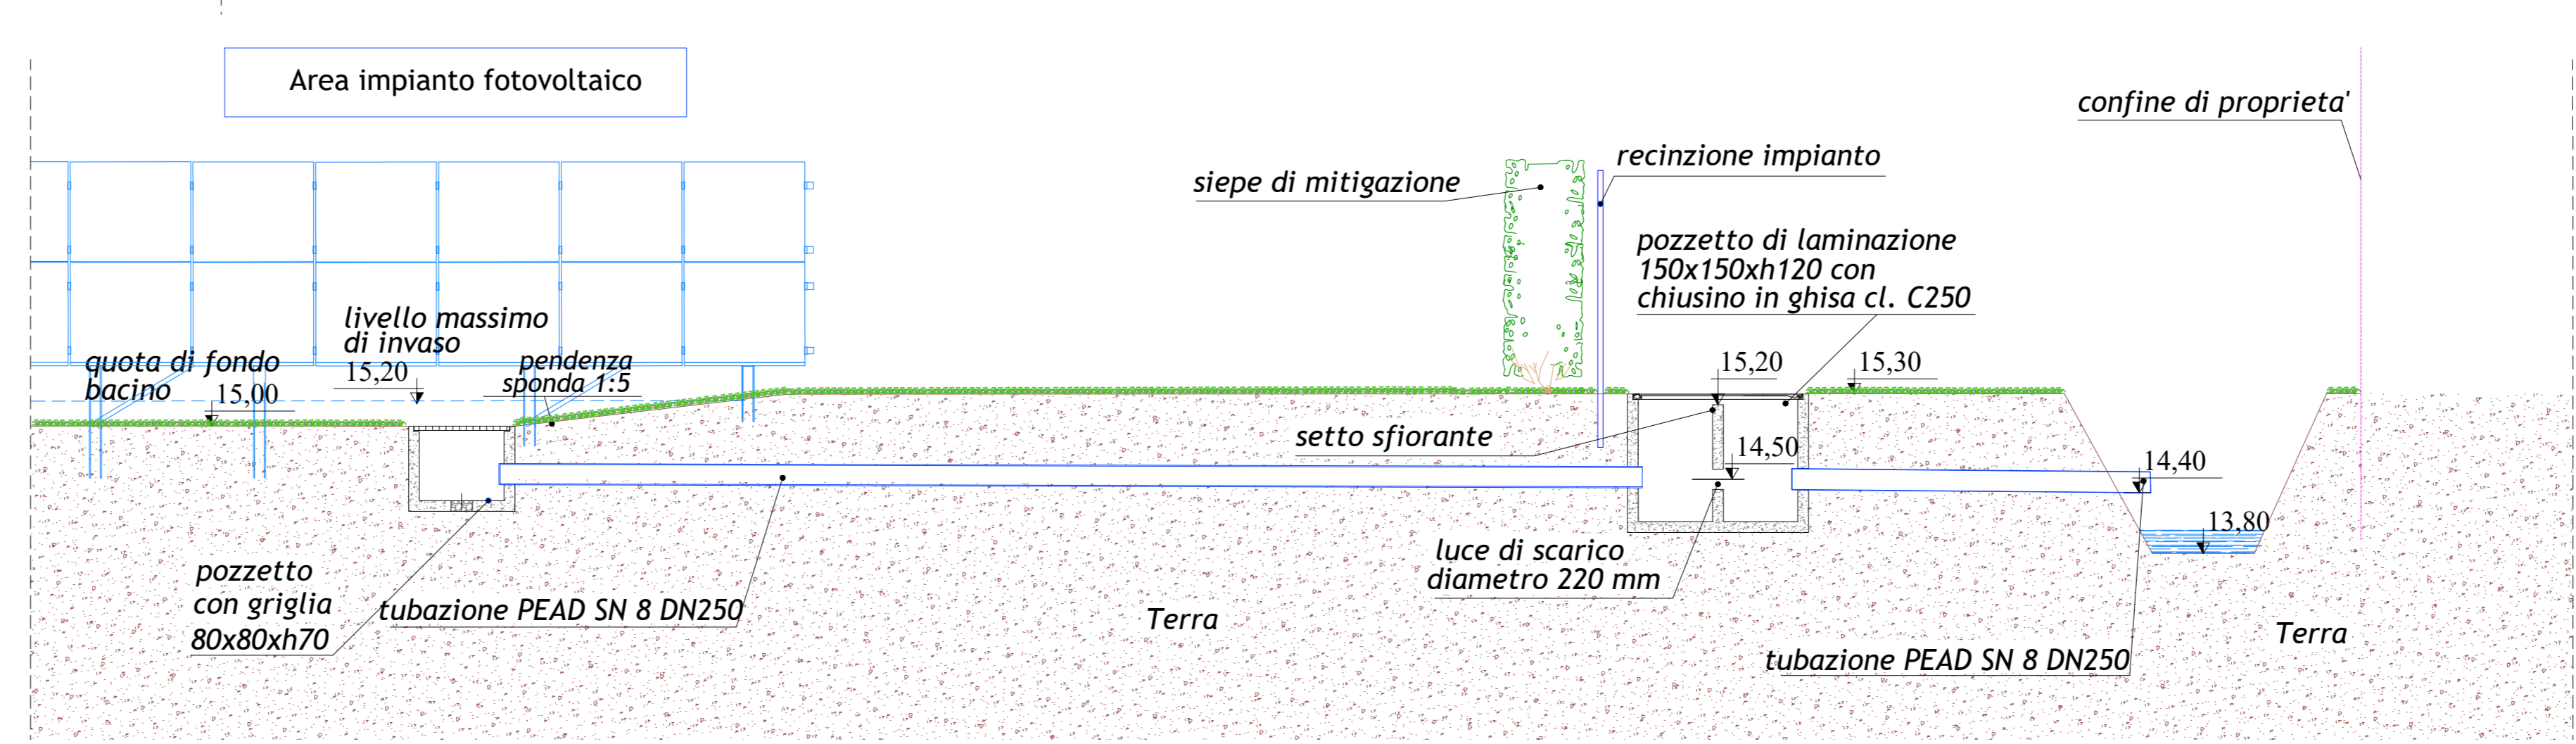


OPERE DI INVARIANZA IDRAULICA - PLANIMETRIA GENERALE
 Scala 1:600
 quote riferite allo stato attuale

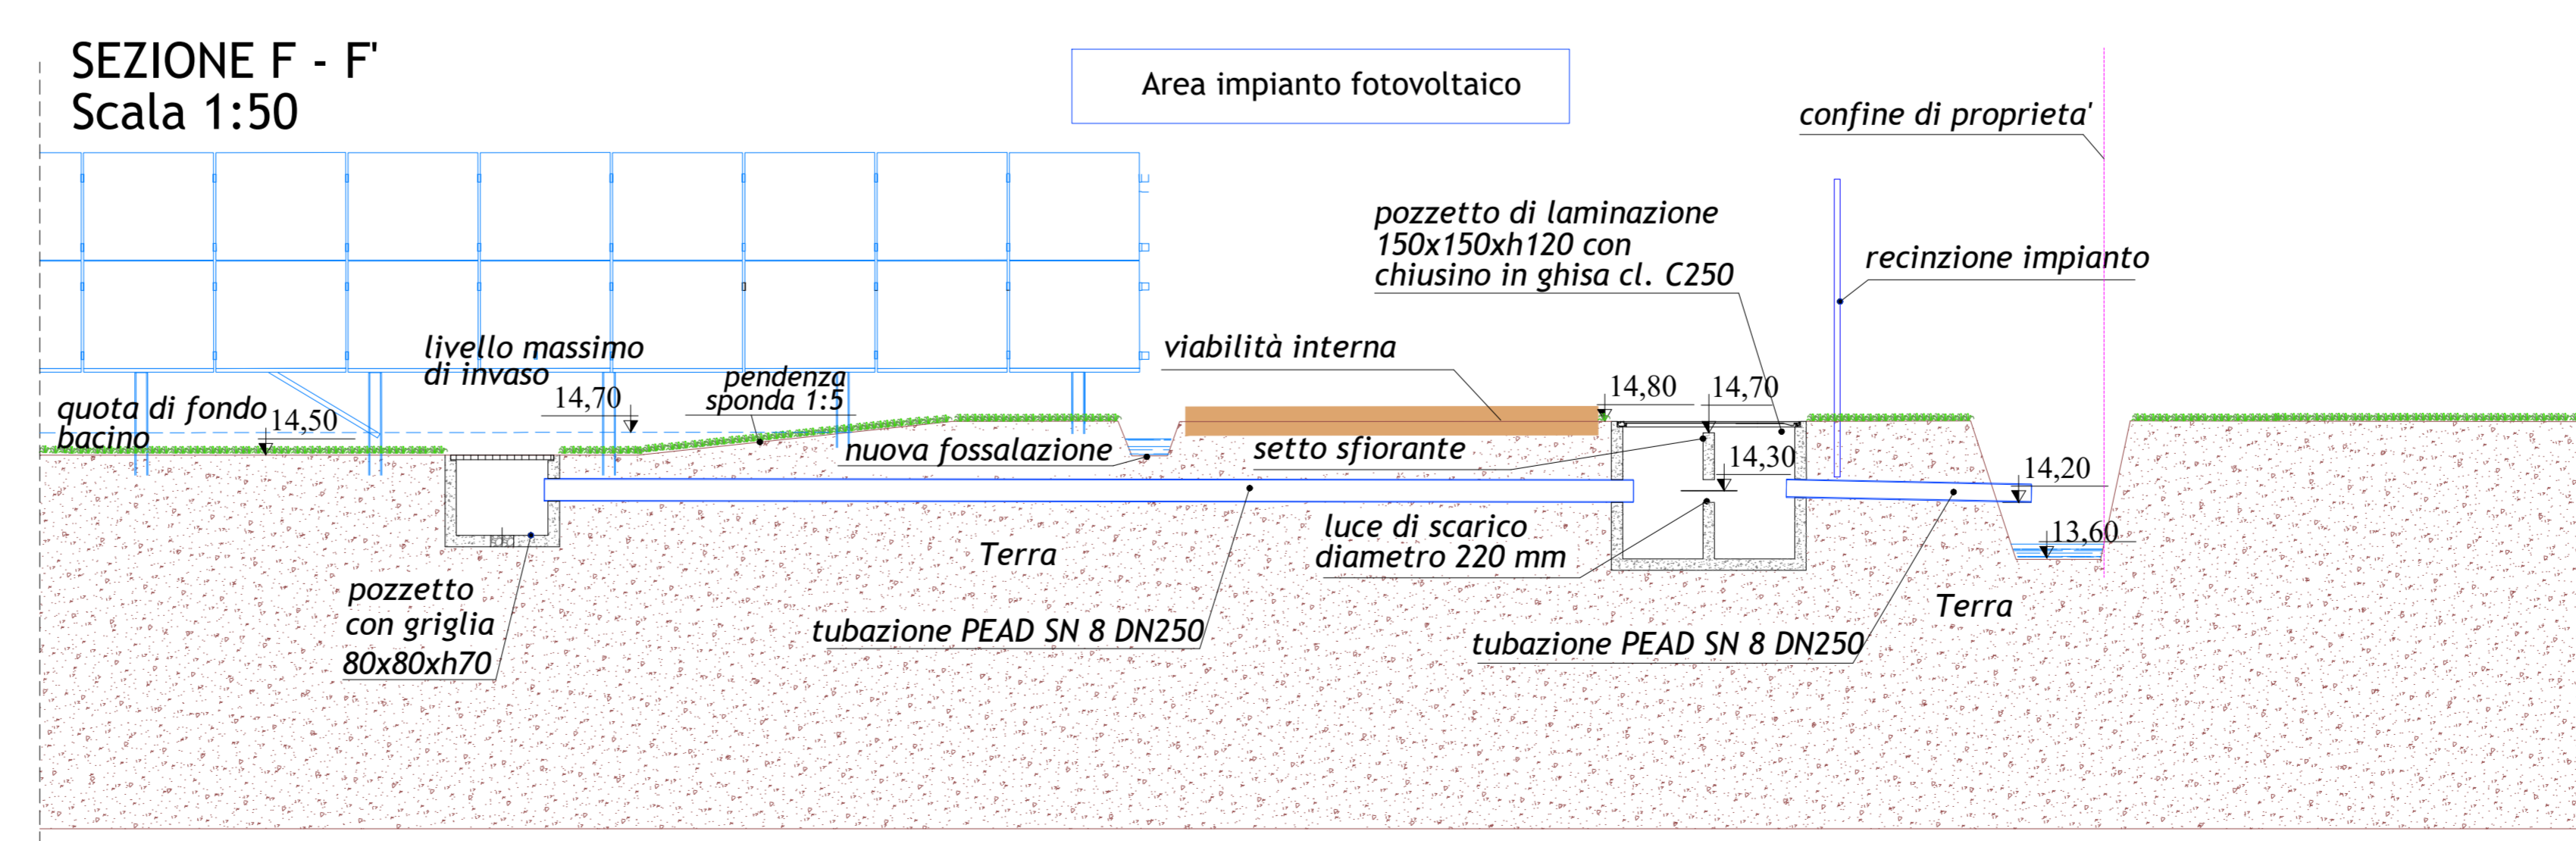

SEGNO	LEGENDA SIMBOLI
	Accesso all'impianto fotovoltaico
	Limite area in disponibilità
	Recinzione con rete metallica plastificata e pali infissi al suolo
	Linea distanza 5 metri dal confine
	Opere di mitigazione perimetrali a basso fusto
	Viabilità interna all'impianto da realizzare in misto granulare
	Viabilità esistente
	Moduli fotovoltaici
	Cabinet inverter centralizzati (vedi Tav. A05)
	Fascia di rispetto stradale
	Linea telecomunicazioni
	Vegetazione ad alto fusto esistente da mantenere
	Recinzione esistente (ove presente, se conforme, sarà mantenuta)
	Fossi di guardia da realizzare
	Pozzetto di scarico acque meteoriche con griglia di filtraggio
	Pozzetto di raccordo chiuso
	Pozzetto di laminazione con luce calibrata
	Tubazione scarico acque meteoriche
	Tubazione drenante sotto strada $\phi 500$
	Tombinatura fossi di scolo esistente da mantenere
	Tombinatura fossi di scolo da realizzare
	Bacino per compensazione idraulica
	Fossi di scolo esistenti da chiudere
	Fossi di scolo esistenti da mantenere

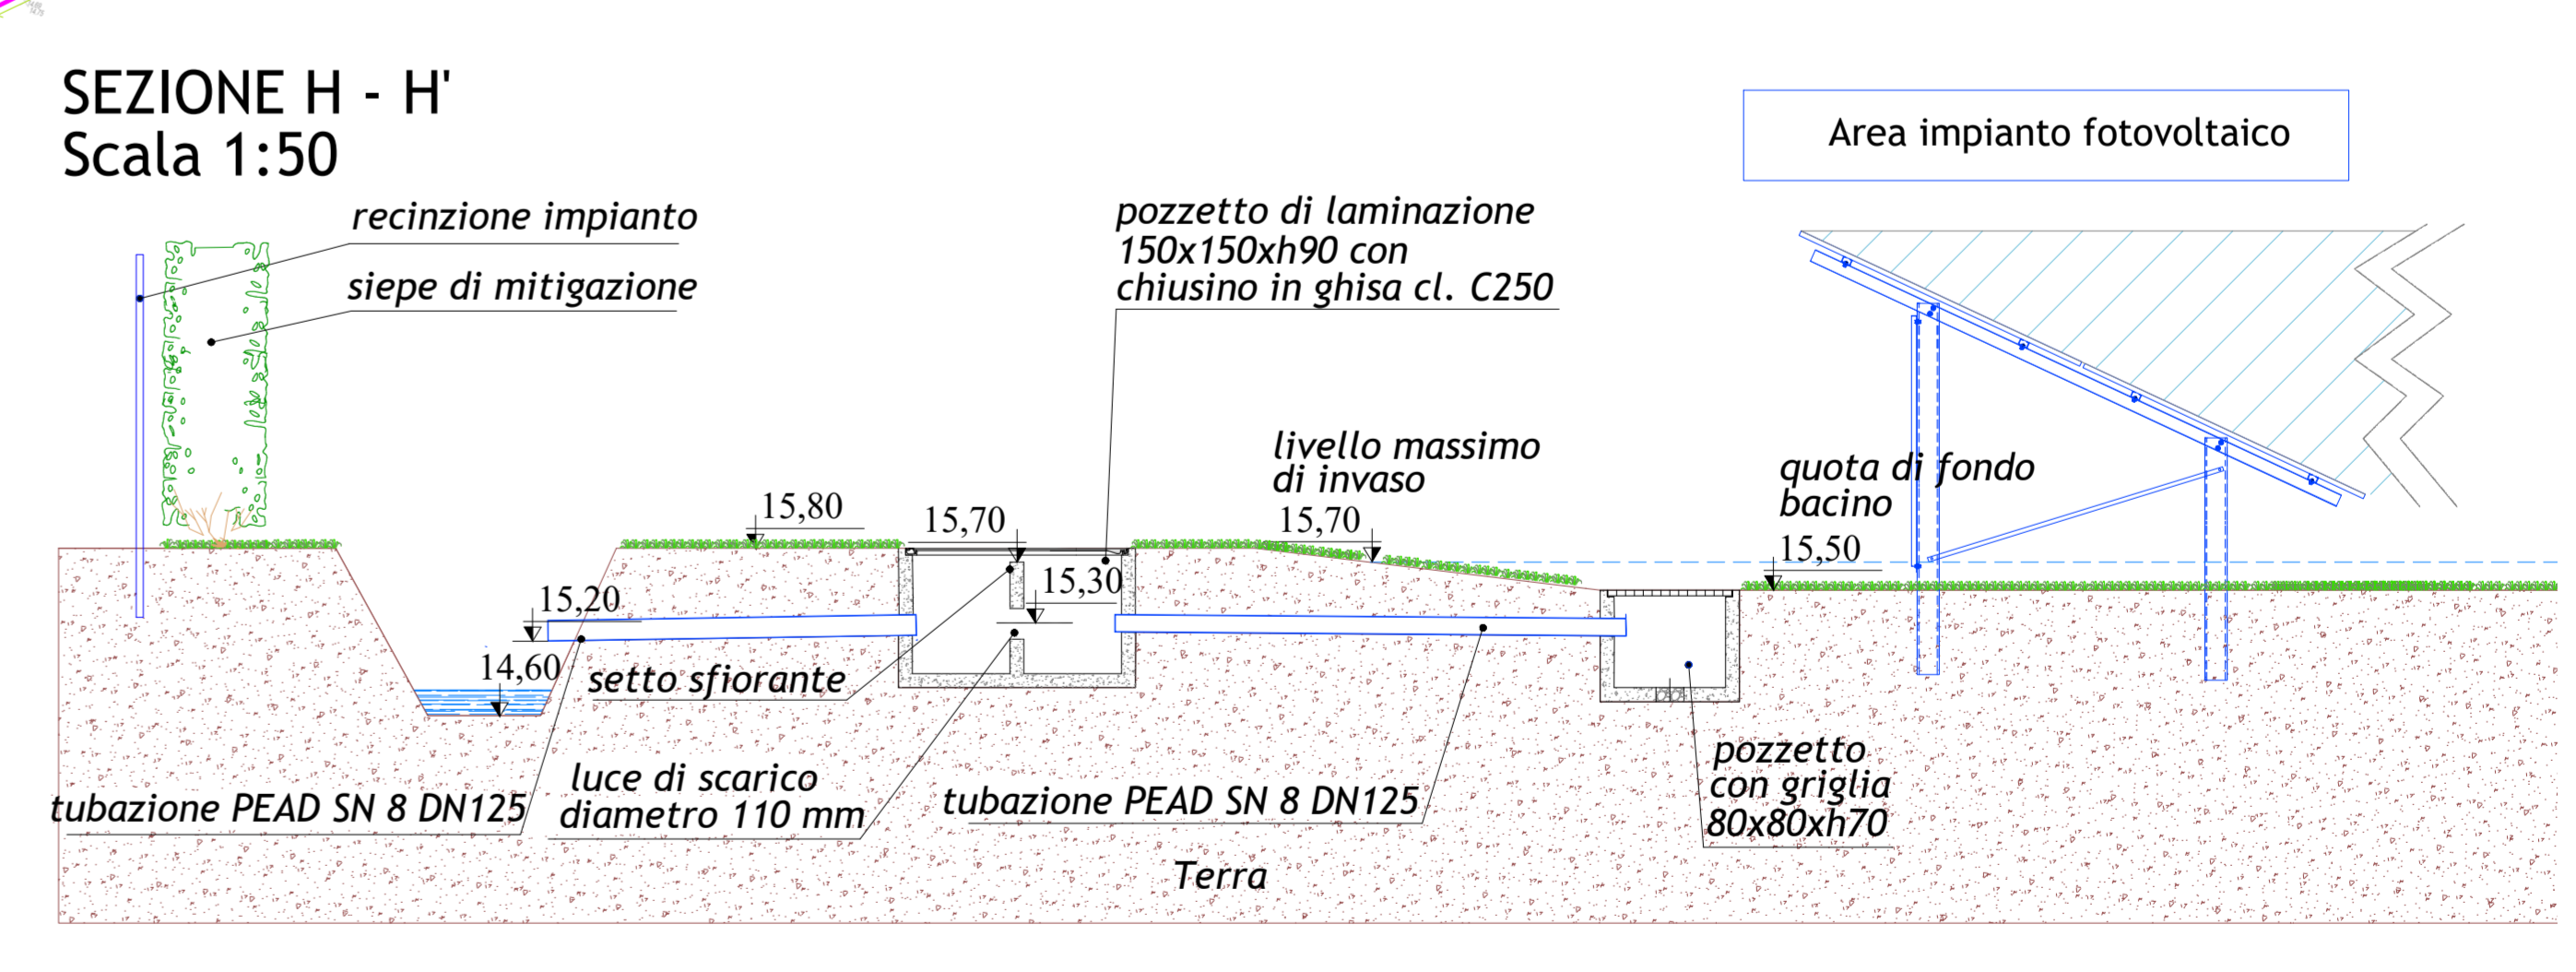

CHIRON ENERGY CHIRON ENERGY SPV 18 S.r.l.

Via Sesto, 2 - 33012 Monfalcone (UD) - Tel. +39 0432 220000 - C.F. e P. IVA 03032009040

Regione Friuli Venezia Giulia
Comune di Chions
 Provincia di Pordenone

VALUTAZIONE DI IMPATTO AMBIENTALE

Stato: **Lotto di impianti di produzione di energia elettrica da fonte fotovoltaica "CHIONS 1" - "CHIONS 2" - "CHIONS 3"**

Objetto: **OPERE DI INVARIANZA IDRAULICA PLANIMETRIA GENERALE**

Società di ingegneria: **Solux s.r.l.**

Via San Francesco n. 71 bis, 40025 Arese (MI) - Tel. +39 02 50 50 54 - Email: info@soluxengineering.it - C.F. e P. IVA 03032009040 - WWW.SOLUXENGINEERING.IT

Aut. Concedente	Aut. Competente	Aut. Esaminatrice	Aut. Emittente

Aut. Concedente	Aut. Competente	Aut. Esaminatrice	Aut. Emittente

Aut. Concedente	Aut. Competente	Aut. Esaminatrice	Aut. Emittente