


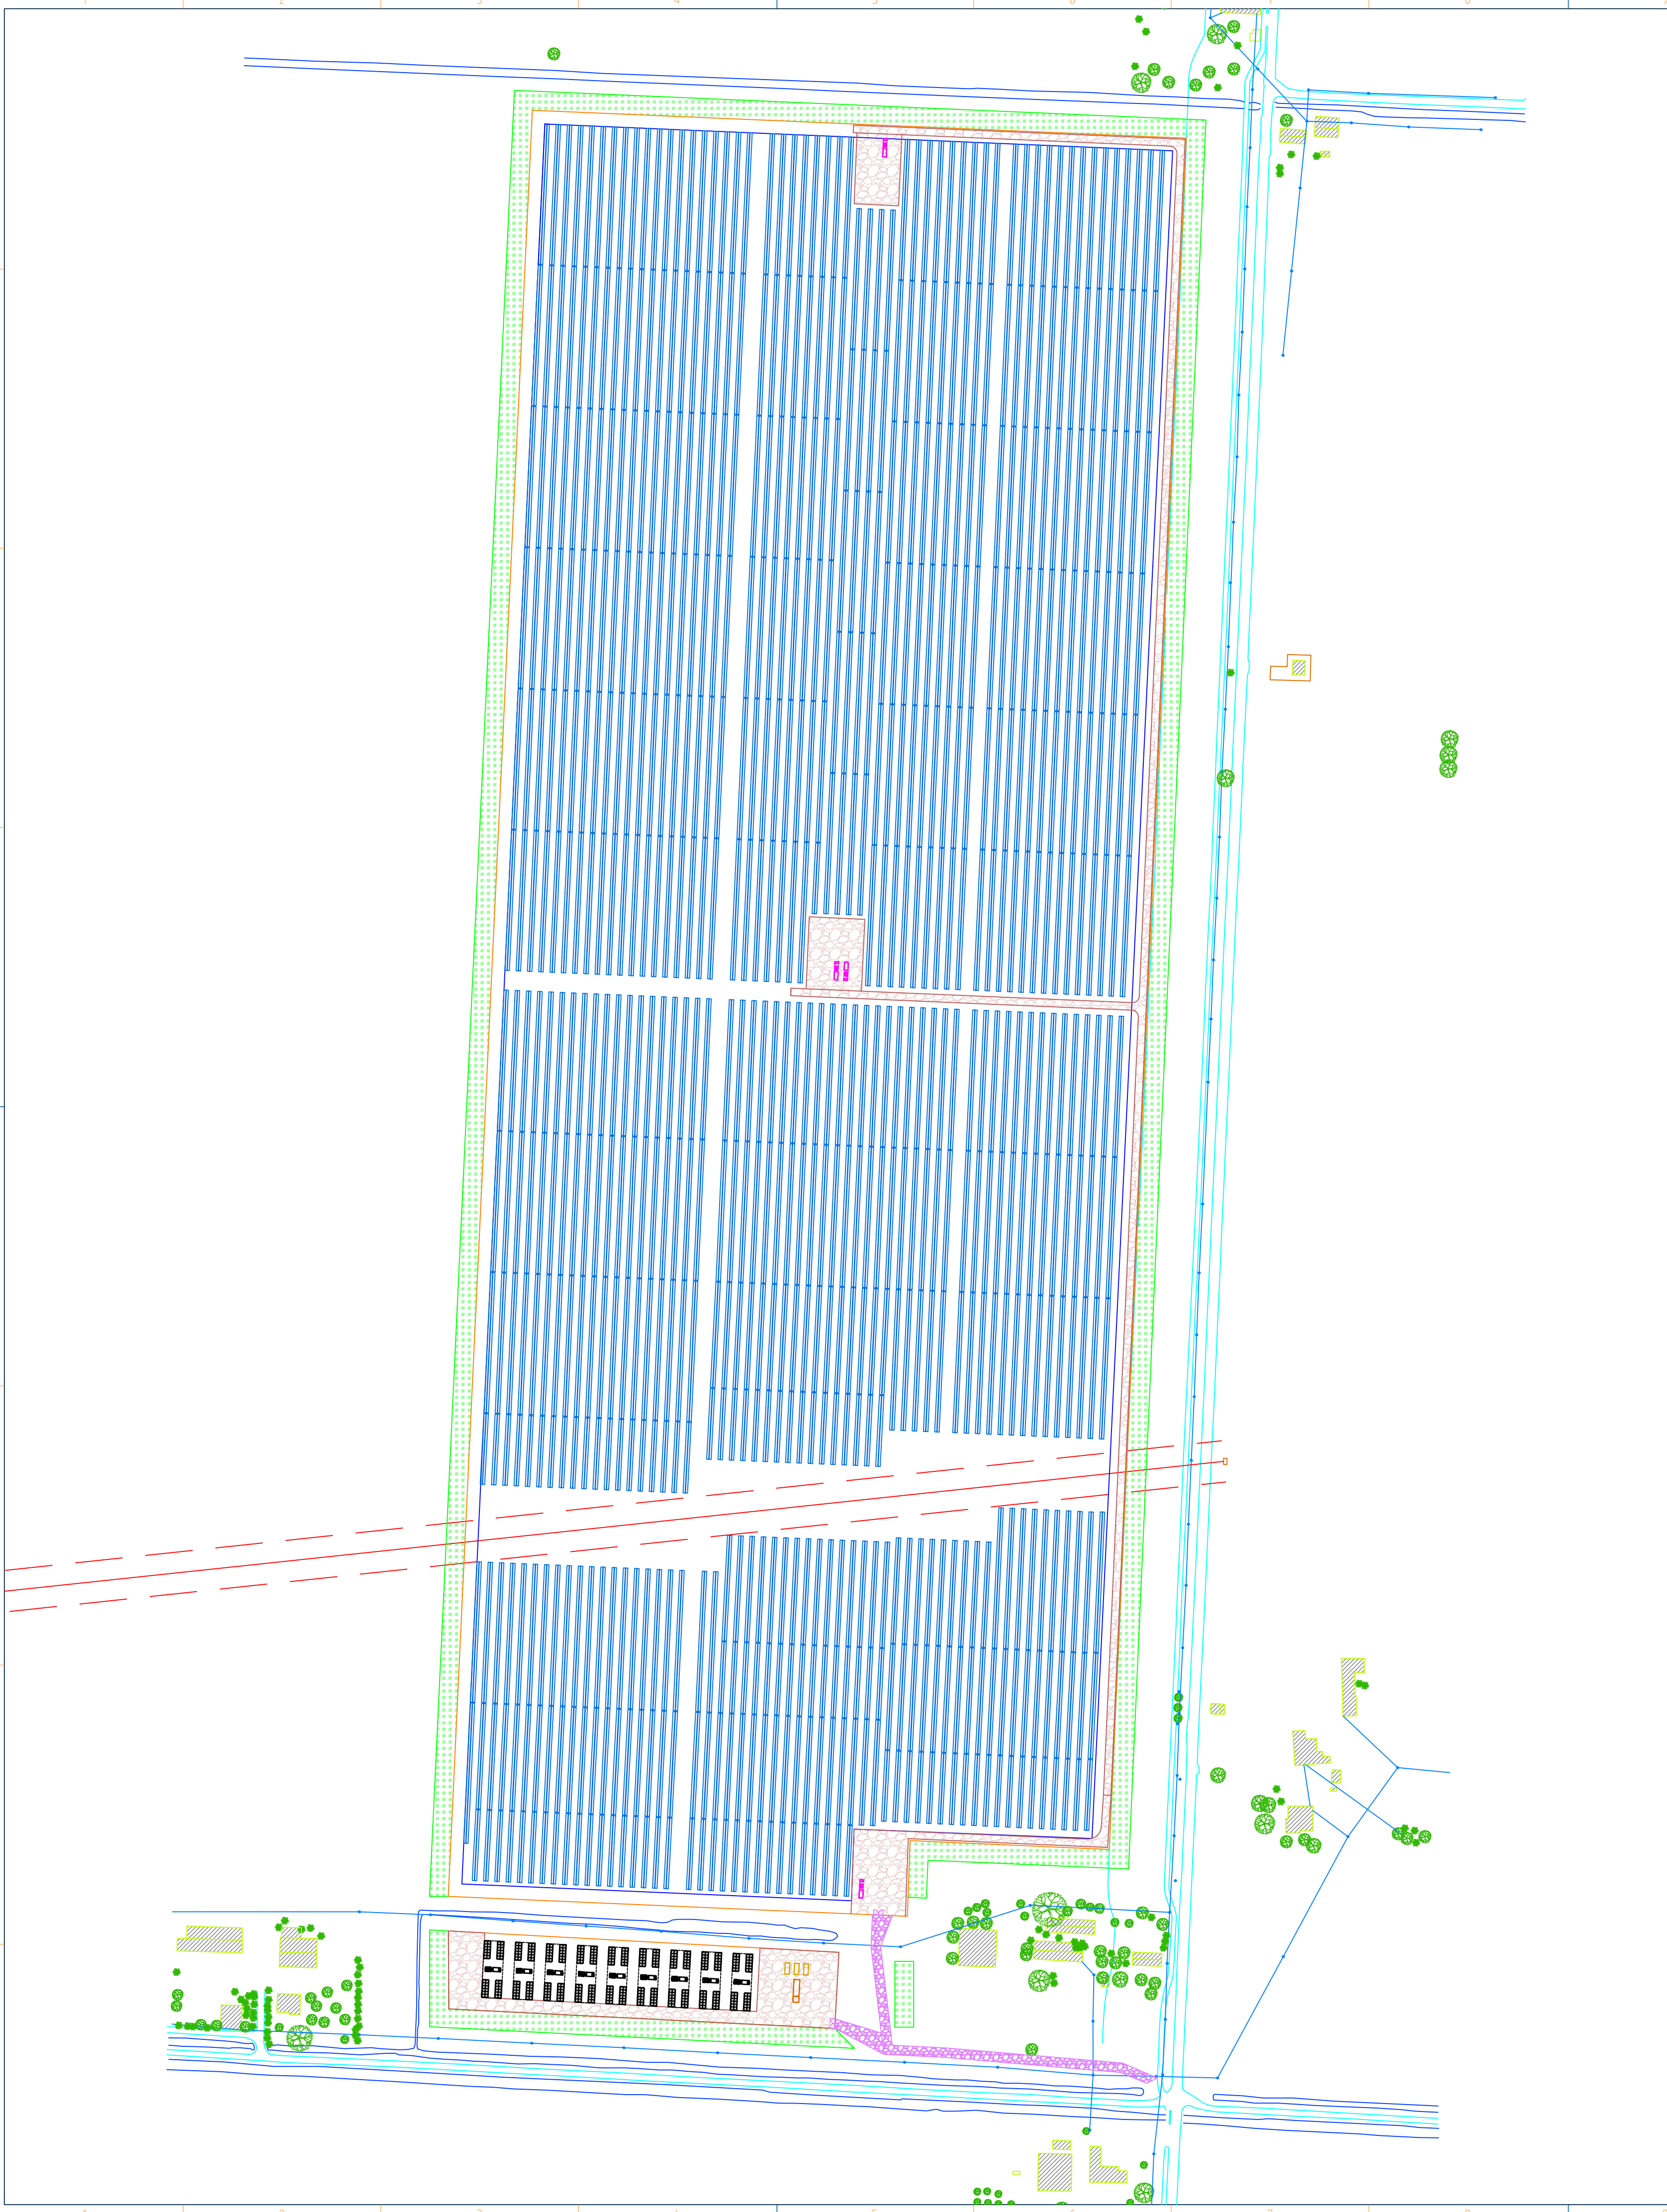

LEGENDA	
	Recinzione
	Area per mitigazione ambientale
	Cappezzagne esistenti
	Viabilità interna di progetto
	Viabilità di progetto esterna
	Cancello
	Canali maggiori
	Sistema di accumulo
	Cabine di trasformazione
	Cabine di raccolta
	Magazzino e ufficio
	Strutture fotovoltaiche
	Metanodotto e fascia di rispetto 11m
	Strada pubblica esistente

dati campo FV EST	
stinghe	28
moduli [w]	685
lotto 1	
tracker 1	103
tracker 1.5	94
tracker 2	497
Pot. [kW]	23744.840000

BESS MODULE CON SINGOLO SKID		
Battery cabinets		
Capacity	340,00	[kWh]
Power	85,00	kW
#num.	48	
Efficiency (C-rate=0,25)	0,98	
Freemaq multi PCSK		
Max Power	4390	kVA
Nom. Power (according to A79, cei016)	3417.62	kVA
efficiency	0,99	
MV Skid Compact		
Nominal Power	4390	kVA
efficiency	0,99	
Total Bess Module		
Available Capacity	14761.98	kWh
Nominal power AC	3417.62	kVA
BESS TOTALE		
# OF MODULE	9	
nominal Power	30758.54	kVA

Regione Veneto

Provincia di Rovigo

Comune di Guarda Veneta

PROGETTISTA INCARICATO:
Ing. Riccardo Clementi
Pec: riccardo.clementi@ingpec.eu

IMPIANTO AGROVOLTAICO DI 70MW CON STORAGE 30MW/120MWh SITO NEL COMUNE DI GUARDA VENETA (RO) E RELATIVE OPERE CONNESSE

Scala
1:2000

Formato
A1

Titolo elaborato:
LAYOUT DI IMPIANTO EST

TECNICI COINVOLTI
Ing. Riccardo Clementi
Arch. Emiliano Manzato
Dott. Agr. Stefano Pesavento
Dott. Geol. Loris Tietto

CODICE ELABORATO

PROGETTO	CLASSE	TIPO	PROG.
RVFVVE02	VIA2	D	17

Rev.

Data

Descrizione

Redige

Verifica

Approva

00	04/23	Prima emissione	GR	GR	RC
01					
02					
03					
04					
05					
06					

GESTORE RETE ELETTRICA

SOCIETA' PROPONENTE:
Guarda Veneta SRL
Via Mike Bongiorno, 13 - 20124 Milano
PEC: guardaveneta@pec-legal.it
REA: MI - 2677345
P.iva 05496450288

SOCIETA' di PROGETTAZIONE:
Renvalue SRL
Via Quattro Novembre, 2 Padova
PEC: cert@pec.renvalue.it