


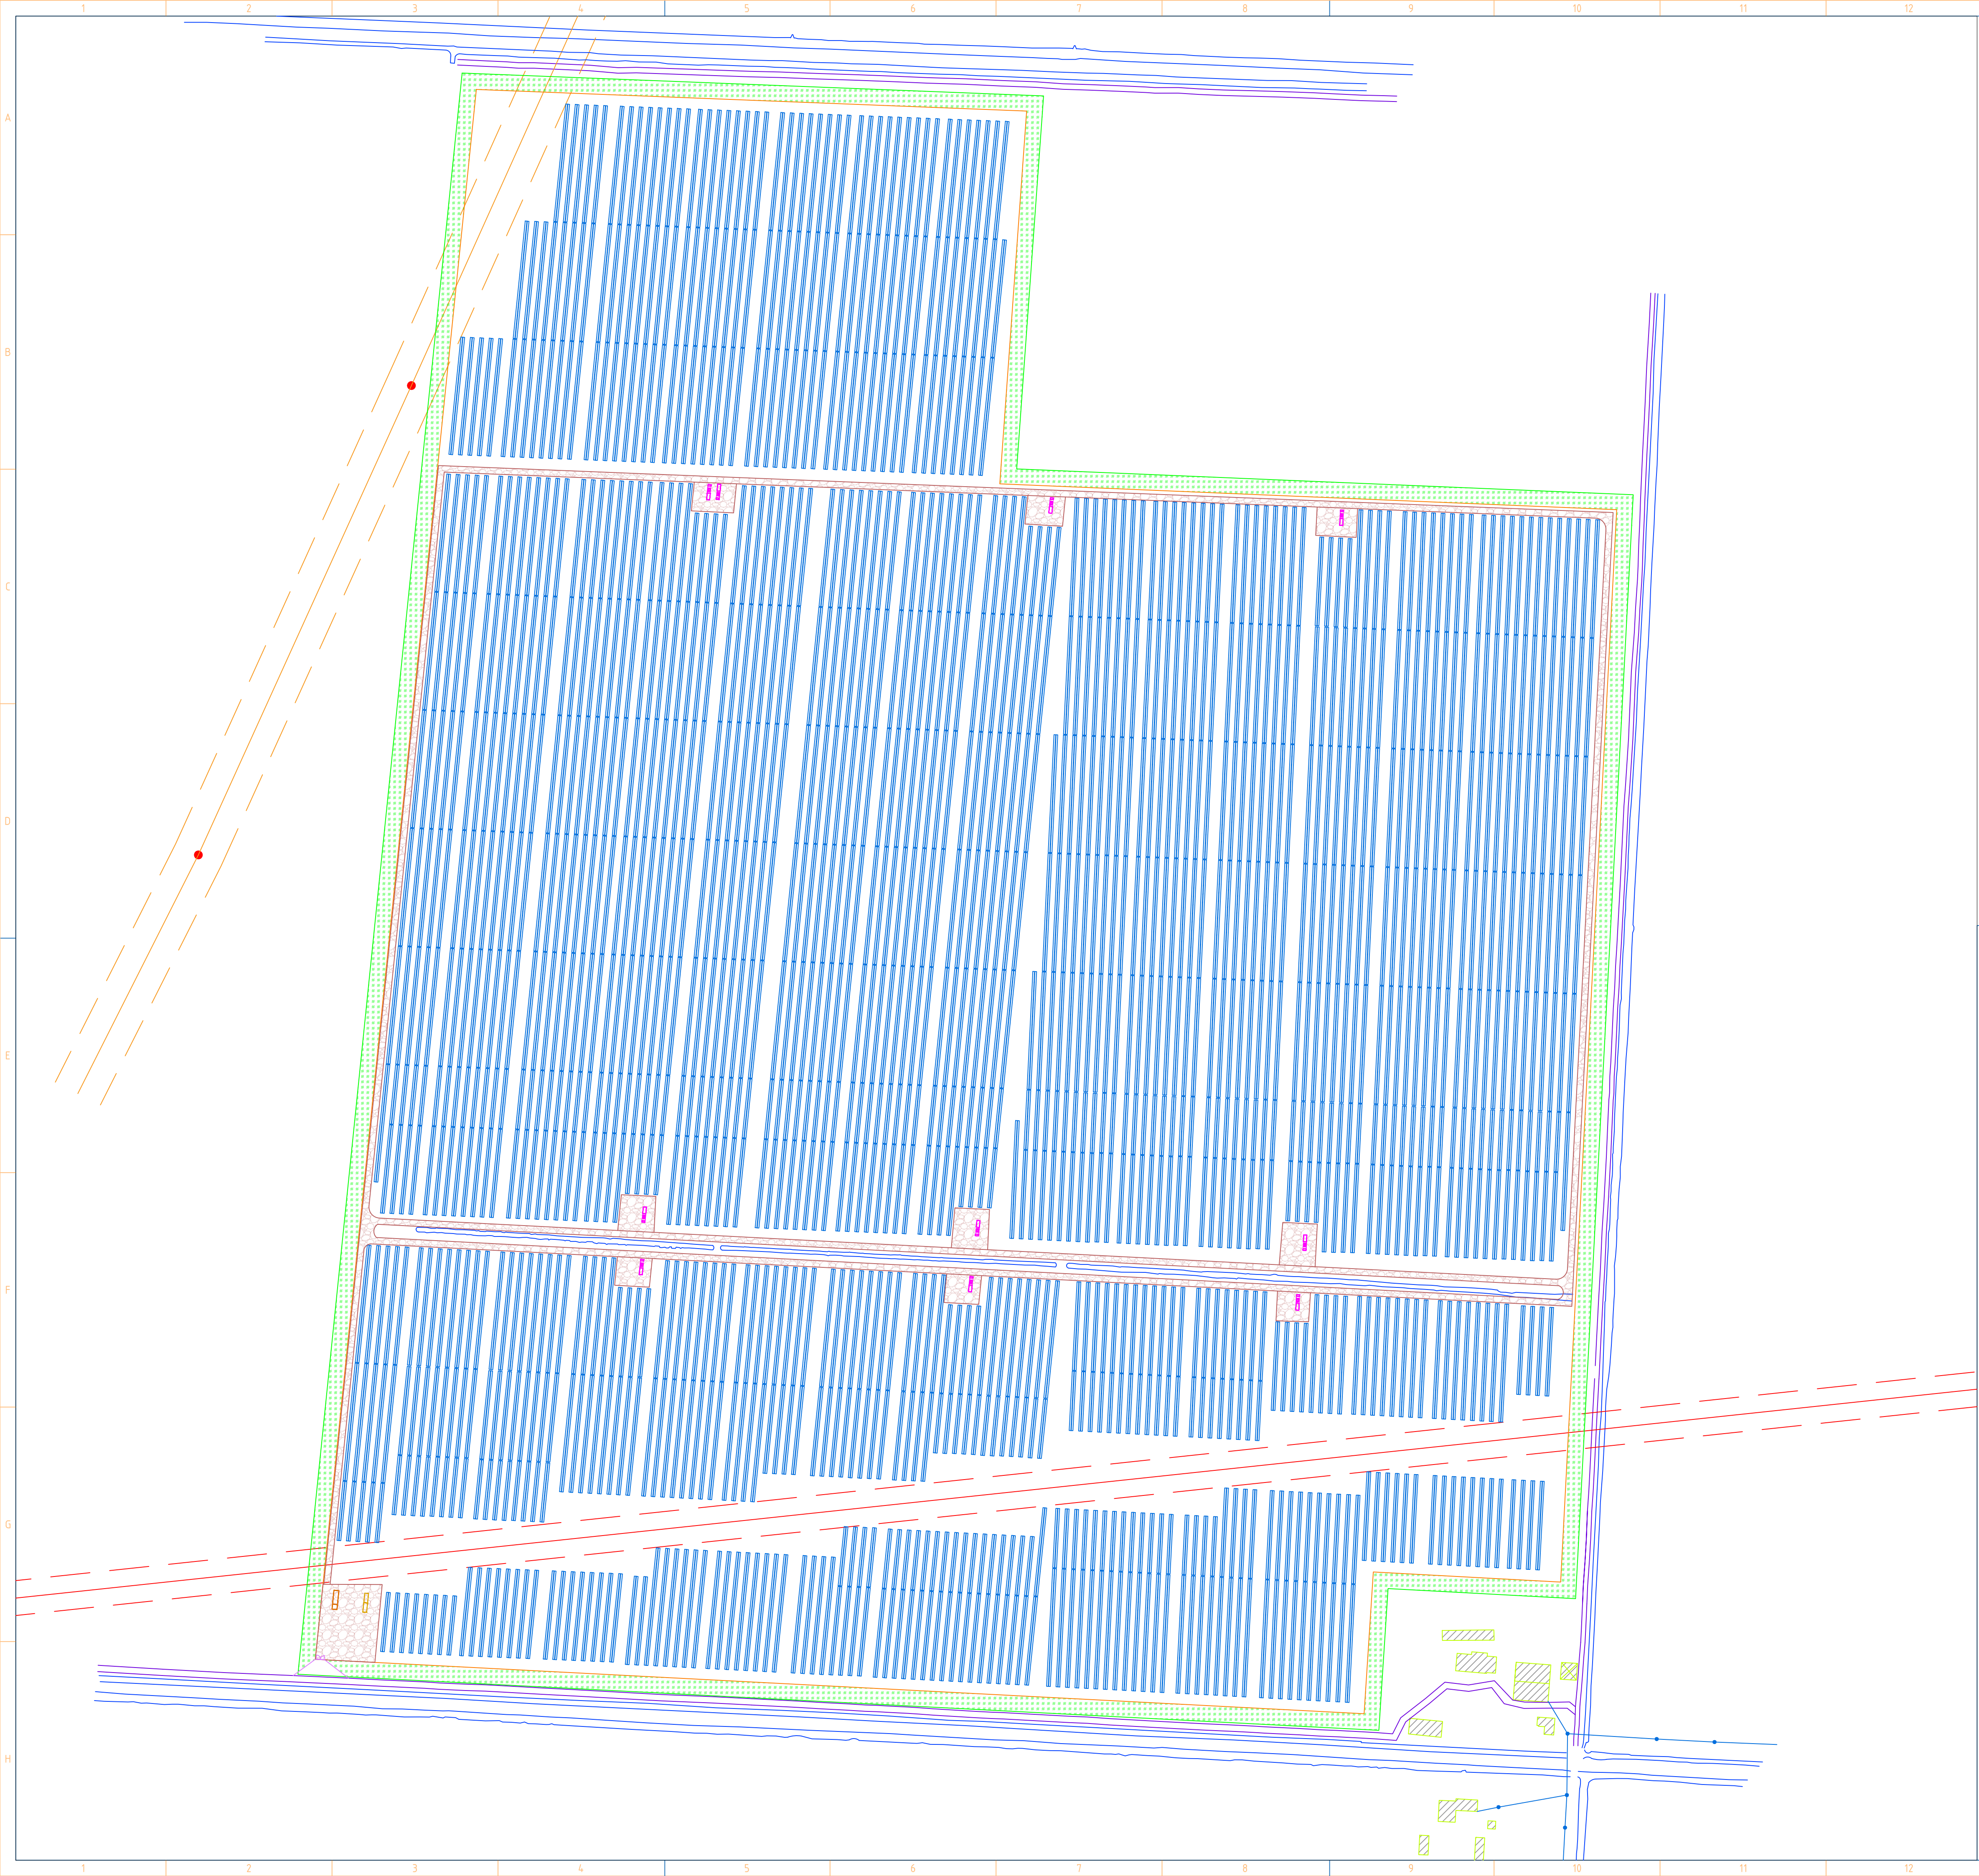

LEGENDA	
	Recinzione
	Area per mitigazione ambientale
	Cappezzagne esistenti
	Viabilità interna di progetto
	Viabilità di progetto esterna
	Cancello
	Canali maggiori
	Sistema di accumulo
	Cabine di trasformazione
	Cabine di raccolta
	Magazzino e ufficio
	Strutture fotovoltaiche
	Metanodotto e fascia di rispetto 11m
	Linea di Alta Tensione e fascia di rispetto

dati campo FV ovest	
stinghe	28
moduli [W]	685
lotto 1	
tracker 1	204
tracker 1.5	234
tracker 2	888
Pot. [kW]	44708,580000

Regione Veneto

Provincia di Rovigo

Comune di Guarda Veneta

IMPIANTO AGROVOLTAICO DI 70MW CON STORAGE 30MW/120MWh SITO NEL COMUNE DI GUARDA VENETA (RO) E RELATIVE OPERE CONNESSE

PROGETTISTA INCARICATO:
Ing. Riccardo Clementi
Pec: riccardo.clementi@ingpec.eu

FORMATO A1

TECNICI COINVOLTI
Ing. Riccardo Clementi
Arch. Emiliano Manzato
Dott. Agr. Stefano Pesavento
Dott. Geol. Loris Tietto

CODICE ELABORATO

PROGETTO	CLASSE	TIPO	PROG.
RVFVVE02	VIA2	D	18

Rev.	Data	Descrizione	Redige	Verifica	Approva
00	04/23	Prima emissione	GR	GR	RC
01					
02					
03					
04					
05					
06					

GESTORE RETE ELETTRICA

Terna

SOCIETA' PROPONENTE:
Guarda Veneta SRL
Via Mike Bongiorno, 13 - 20124 Milano
PEC: guardaVeneta@pec-legal.it
REA: MI - 2677345
P.iva 05496450288

SOCIETA' DI PROGETTAZIONE:
Renvalue SRL
Via Quattro Novembre, 2 Padova
PEC: cert@pec.renvalue.it

RENVALUE

A1 (594 x 841 mm)