SEZIONE TIPO
CAVIDOTTI DC COLLEGAMENTO STRINGBOX - INVERTER
TERRENO AGRICOLO

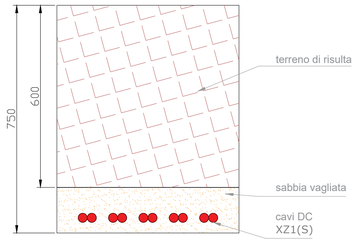

SEZIONE TIPO
CAVIDOTTO IN SINGOLA TERNA 36kV
TERRENO AGRICOLO

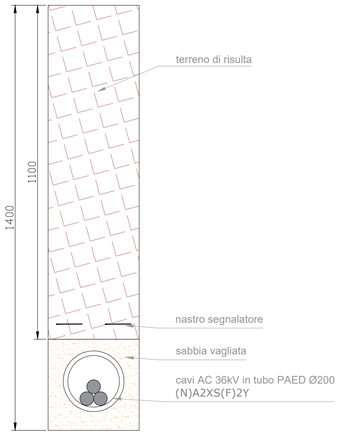

SEZIONE TIPO
CAVIDOTTO IN DOPPIA TERNA 36kV
TERRENO AGRICOLO

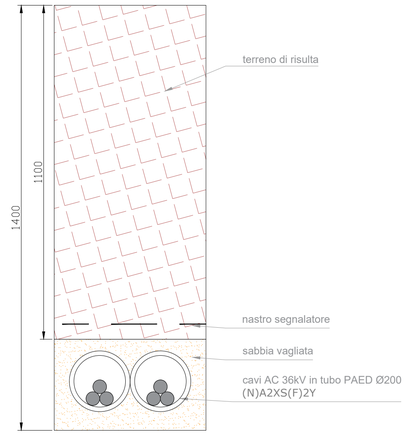

SEZIONE TIPO
CAVIDOTTO 36kV - 4 TERNE
TERRENO AGRICOLO

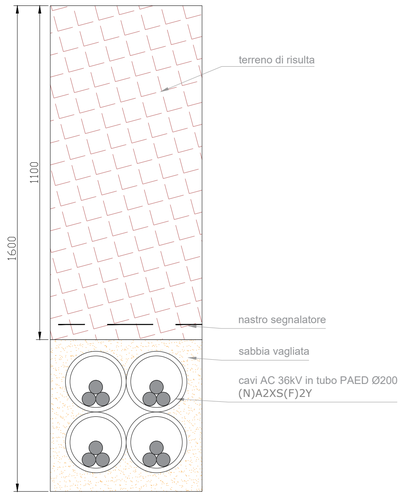

SEZIONE TIPO
CAVIDOTTO 36kV - 4 TERNE
STRADA ASFALTATA

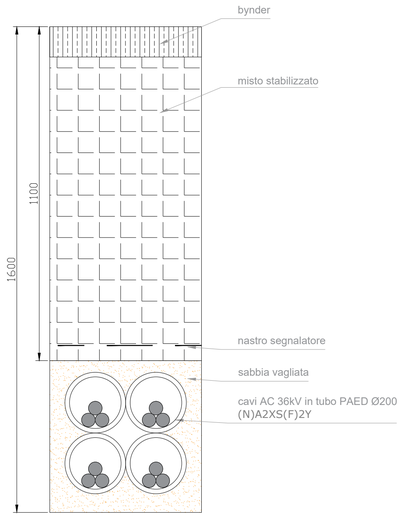

Regione Veneto

Provincia di Rovigo

Comune di Guarda Veneta

IMPIANTO AGROVOLTAICO DI 70MW CON STORAGE 30MW/120MWh SITO NEL COMUNE DI GUARDA VENETA (RO) E RELATIVE OPERE CONNESSE

PROGETTISTA INCARICATO:
Ing. Riccardo Clementi
Pec: riccardo.clementi@ingpec.eu

Scala
1:10

Formato
A1

Titolo elaborato:
Sezione Cavidotti

TECNICI COINVOLTI

Ing. Riccardo Clementi
Arch. Emiliano Manzato
Dott. Agr. Stefano Pesavento
Dott. Geol. Loris Tietto

CODICE ELABORATO

PROGETTO	CLASSE	TIPO	PROG.
RVFVVE02	VIA01	D	21

Rev.	Data	Descrizione	Redige	Verifica	Approva
00	04/23	Prima emissione	GR	RC	RC
01					
02					
03					
04					
05					
06					

GESTORE RETE ELETTRICA

Terna

SOCIETA' PROPONENTE:

Guarda Veneta SRL
Via Mike Bongiorno, 13 - 20124 Milano
PEC: guardaveneta@pec-legal.it
REA: MI - 2677345
P.iva 05496450288

SOCIETA' di PROGETTAZIONE:

Renvalue SRL
Via Quattro Novembre, 2 Padova
PEC: cert@pec.renvalue.it

RENVALUE

A1 (594 x 841 mm)