



	Viabilità di progetto in misto stabilizzato interna alla recinzione
	Viabilità di progetto in misto stabilizzato esterna alla recinzione
	Cancello di ingresso

Regione Veneto

Provincia di Rovigo

Comune di Guarda Veneta

IMPIANTO AGROVOLTAICO DI 70MW CON STORAGE 30MW/120MWh SITO NEL COMUNE DI GUARDA VENETA (RO) E RELATIVE OPERE CONNESSE

PROGETTISTA INCARICATO:
Ing. Riccardo Clementi
Pec: riccardo.clementi@ingpec.eu

Scala
1:4000

Formato
A1

Titolo elaborato:
CANCELLO, RECINZIONE E VIABILITA' INTERNA

TECNICI COINVOLTI
Ing. Riccardo Clementi
Arch. Emiliano Manzato
Dott. Agr. Stefano Pesavento
Dott. Geol. Loris Tietto

CODICE ELABORATO			
PROGETTO	CLASSE	TIPO	PROG.
RVFVVE02	VIA2	D	22

Rev.	Data	Descrizione	Redige	Verifica	Approva
00	04/23	Prima emissione	GR	GR	RC
01					
02					
03					
04					
05					
06					




GESTORE RETE ELETTRICA

SOCIETA' PROPONENTE:

Guarda Veneta SRL
Via Mike Bongiorno, 13 - 20124 Milano
PEC: guardaveneta@pec-legal.it
REA: MI - 2677345
P.iva 05496450288

SOCIETA' di PROGETTAZIONE:

Renvalue SRL
Via Quattro Novembre, 2 Padova
PEC: cert@pec.renvalue.it

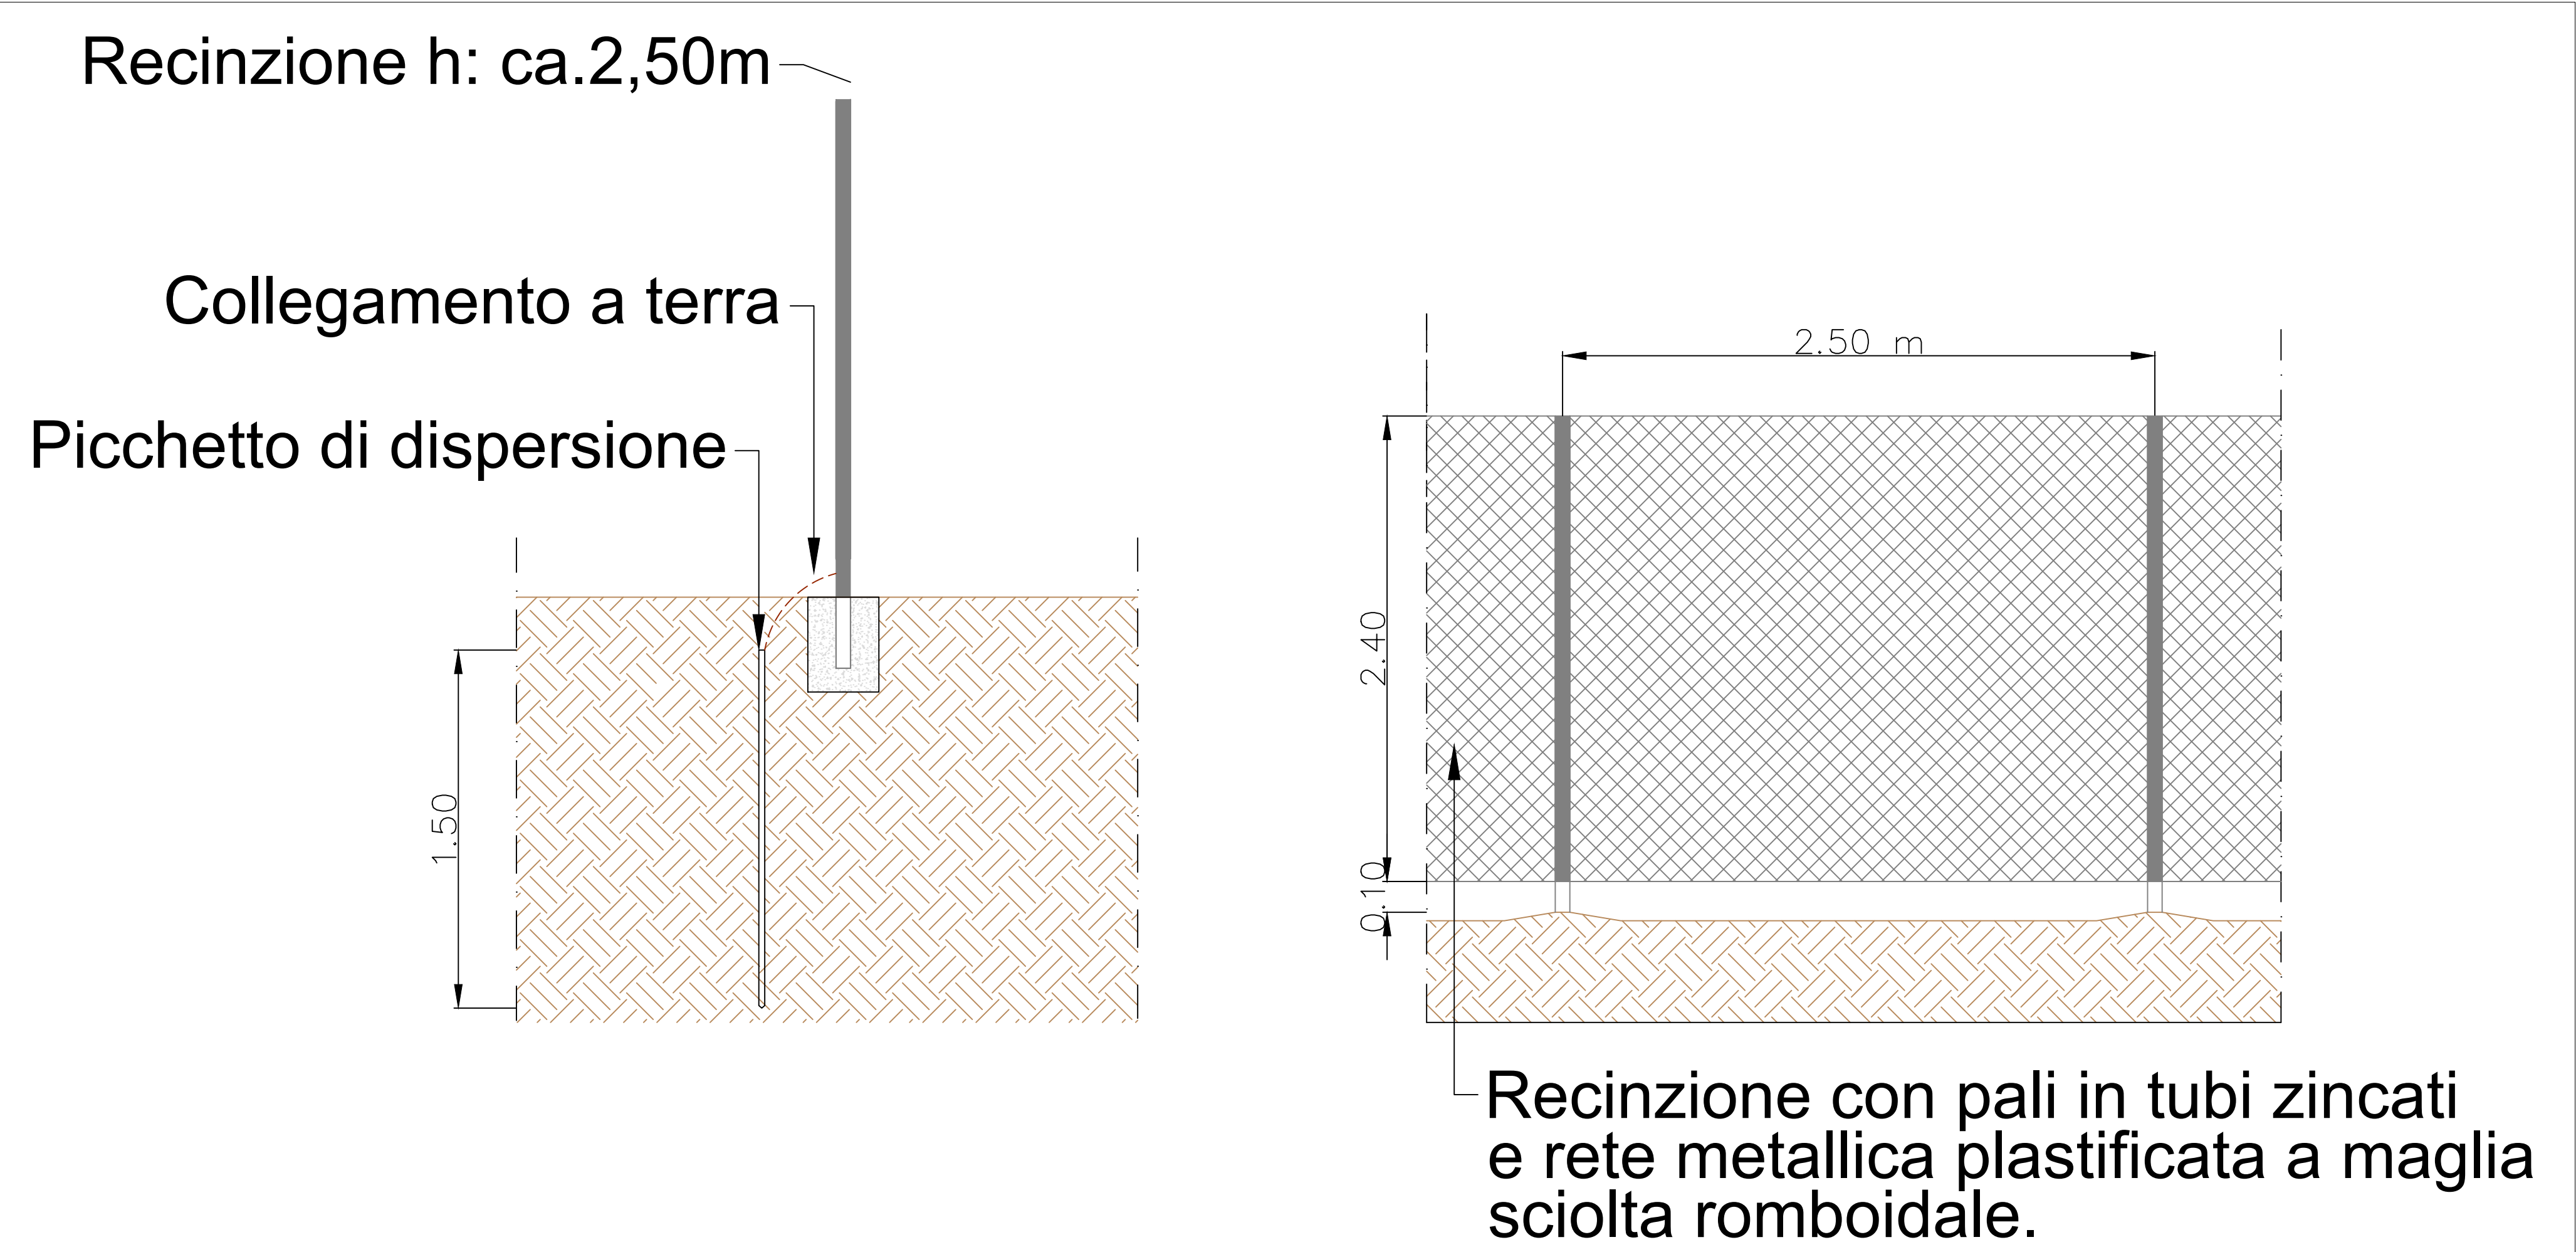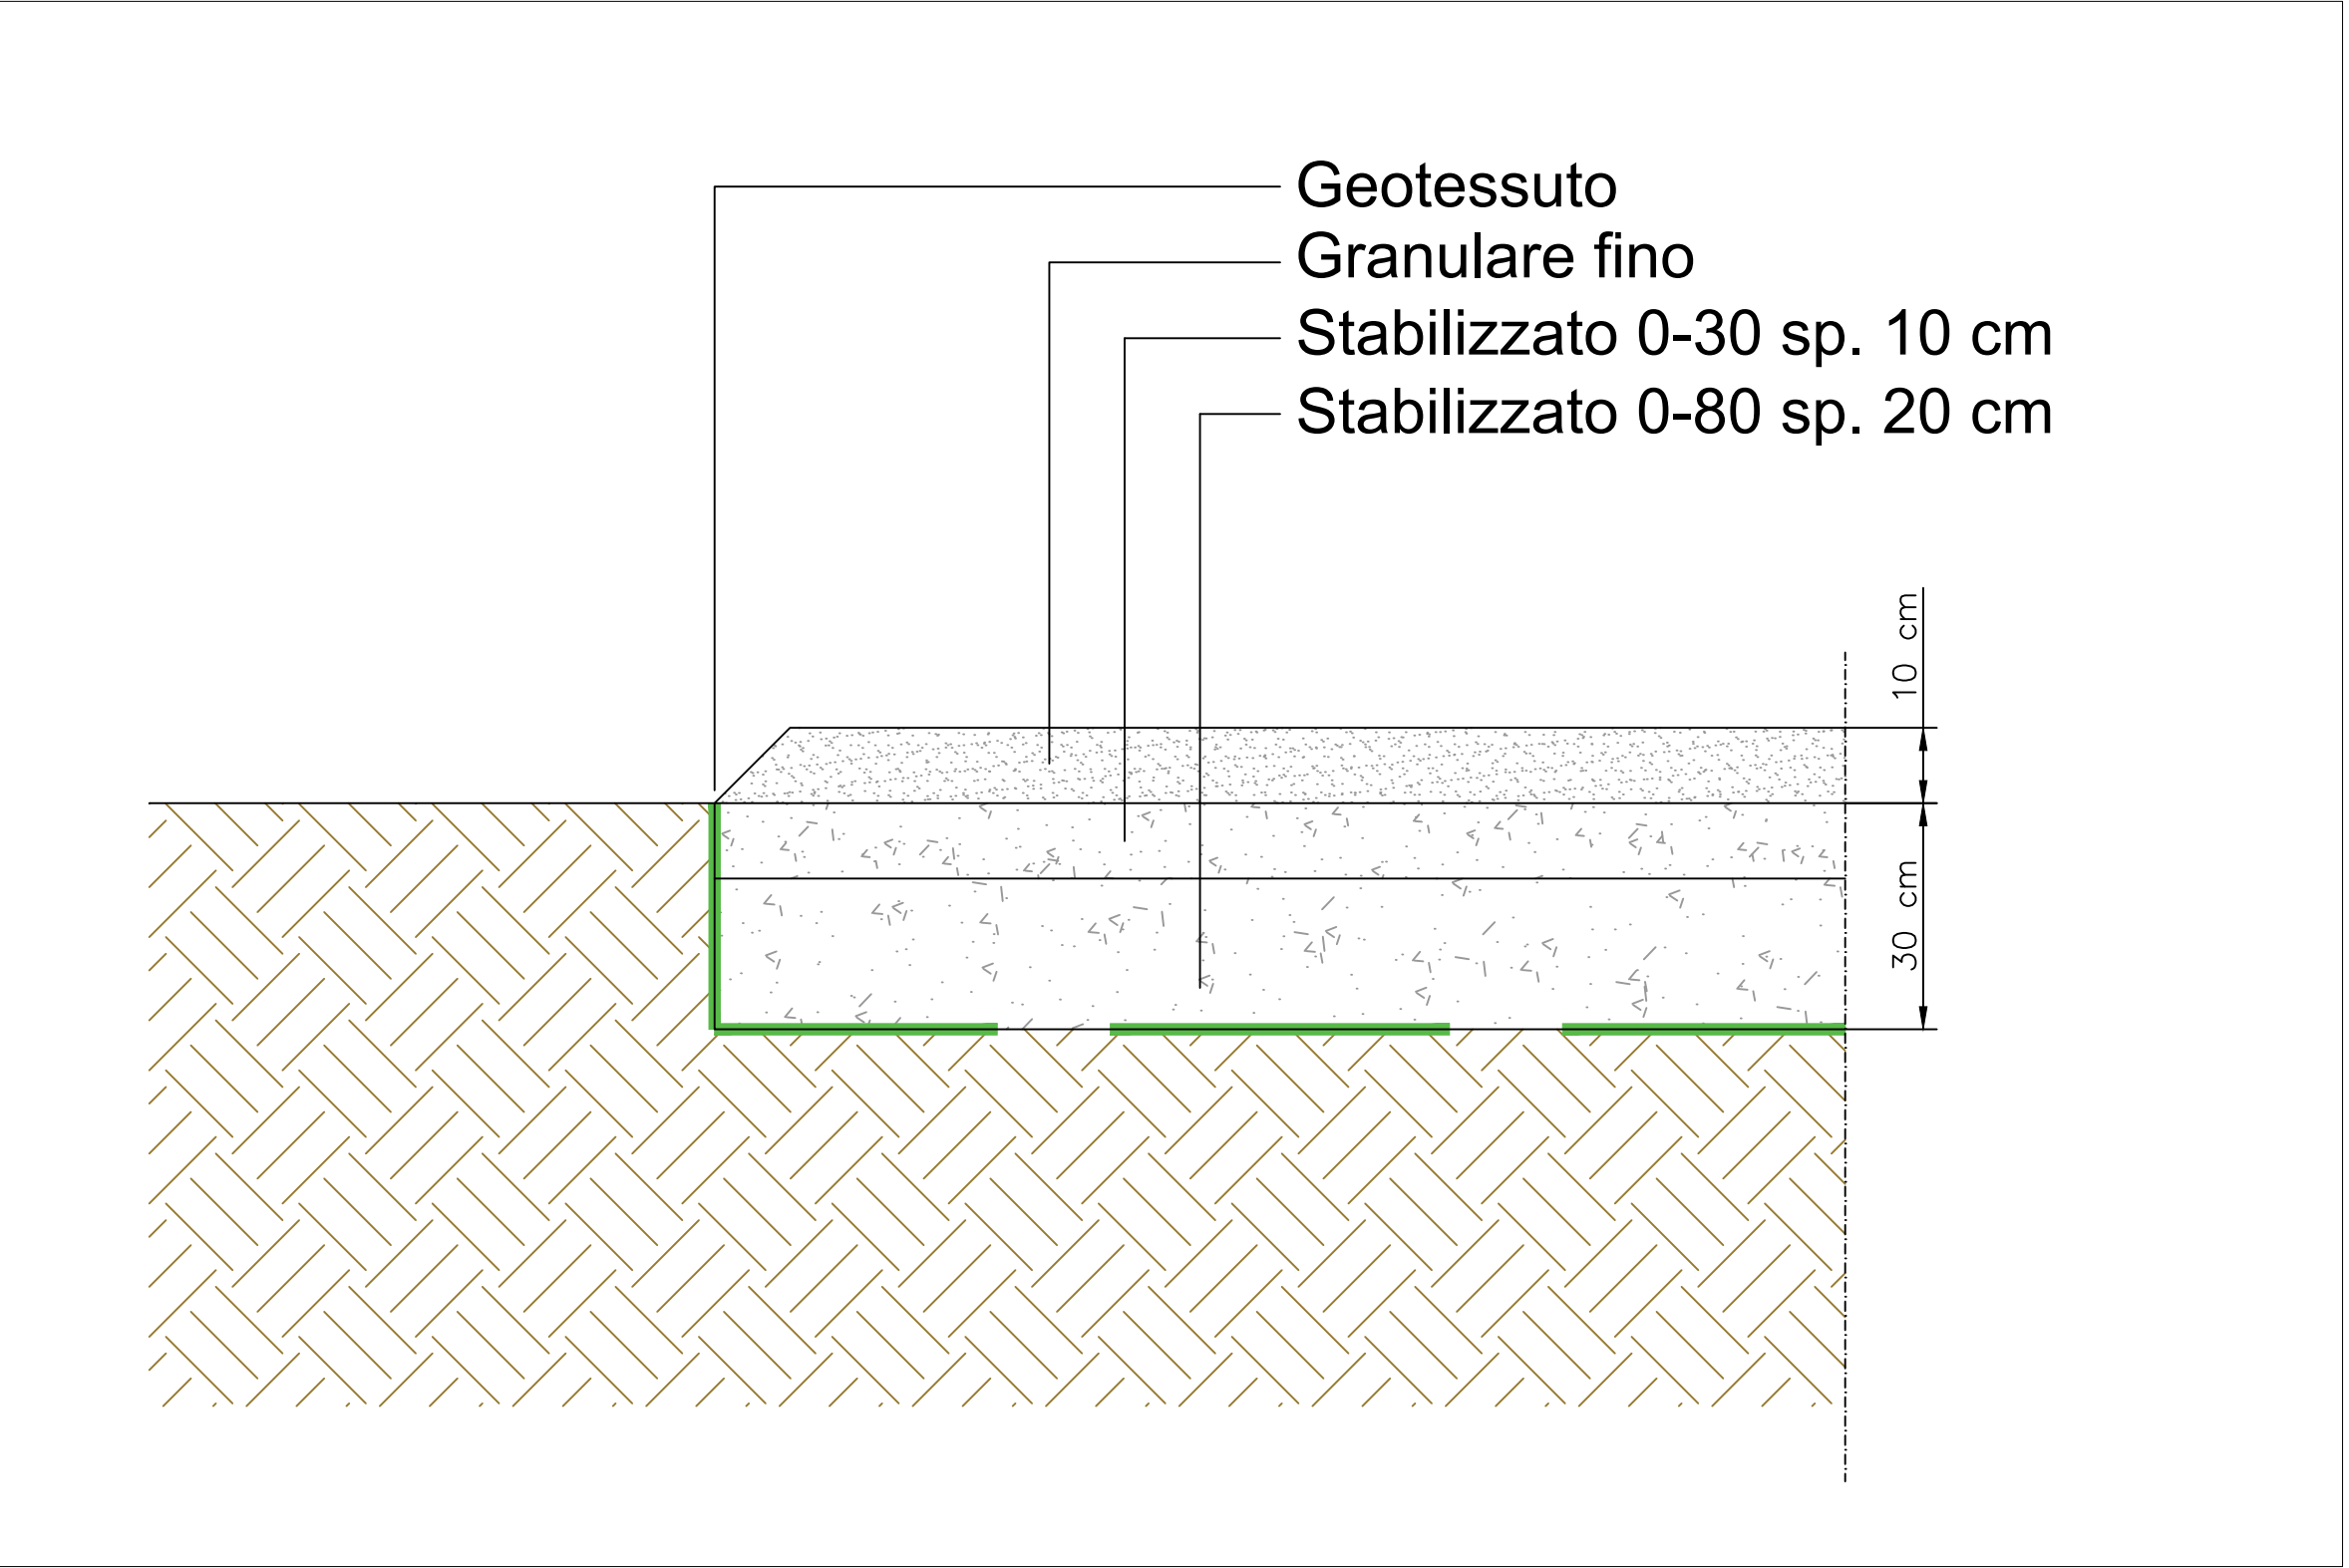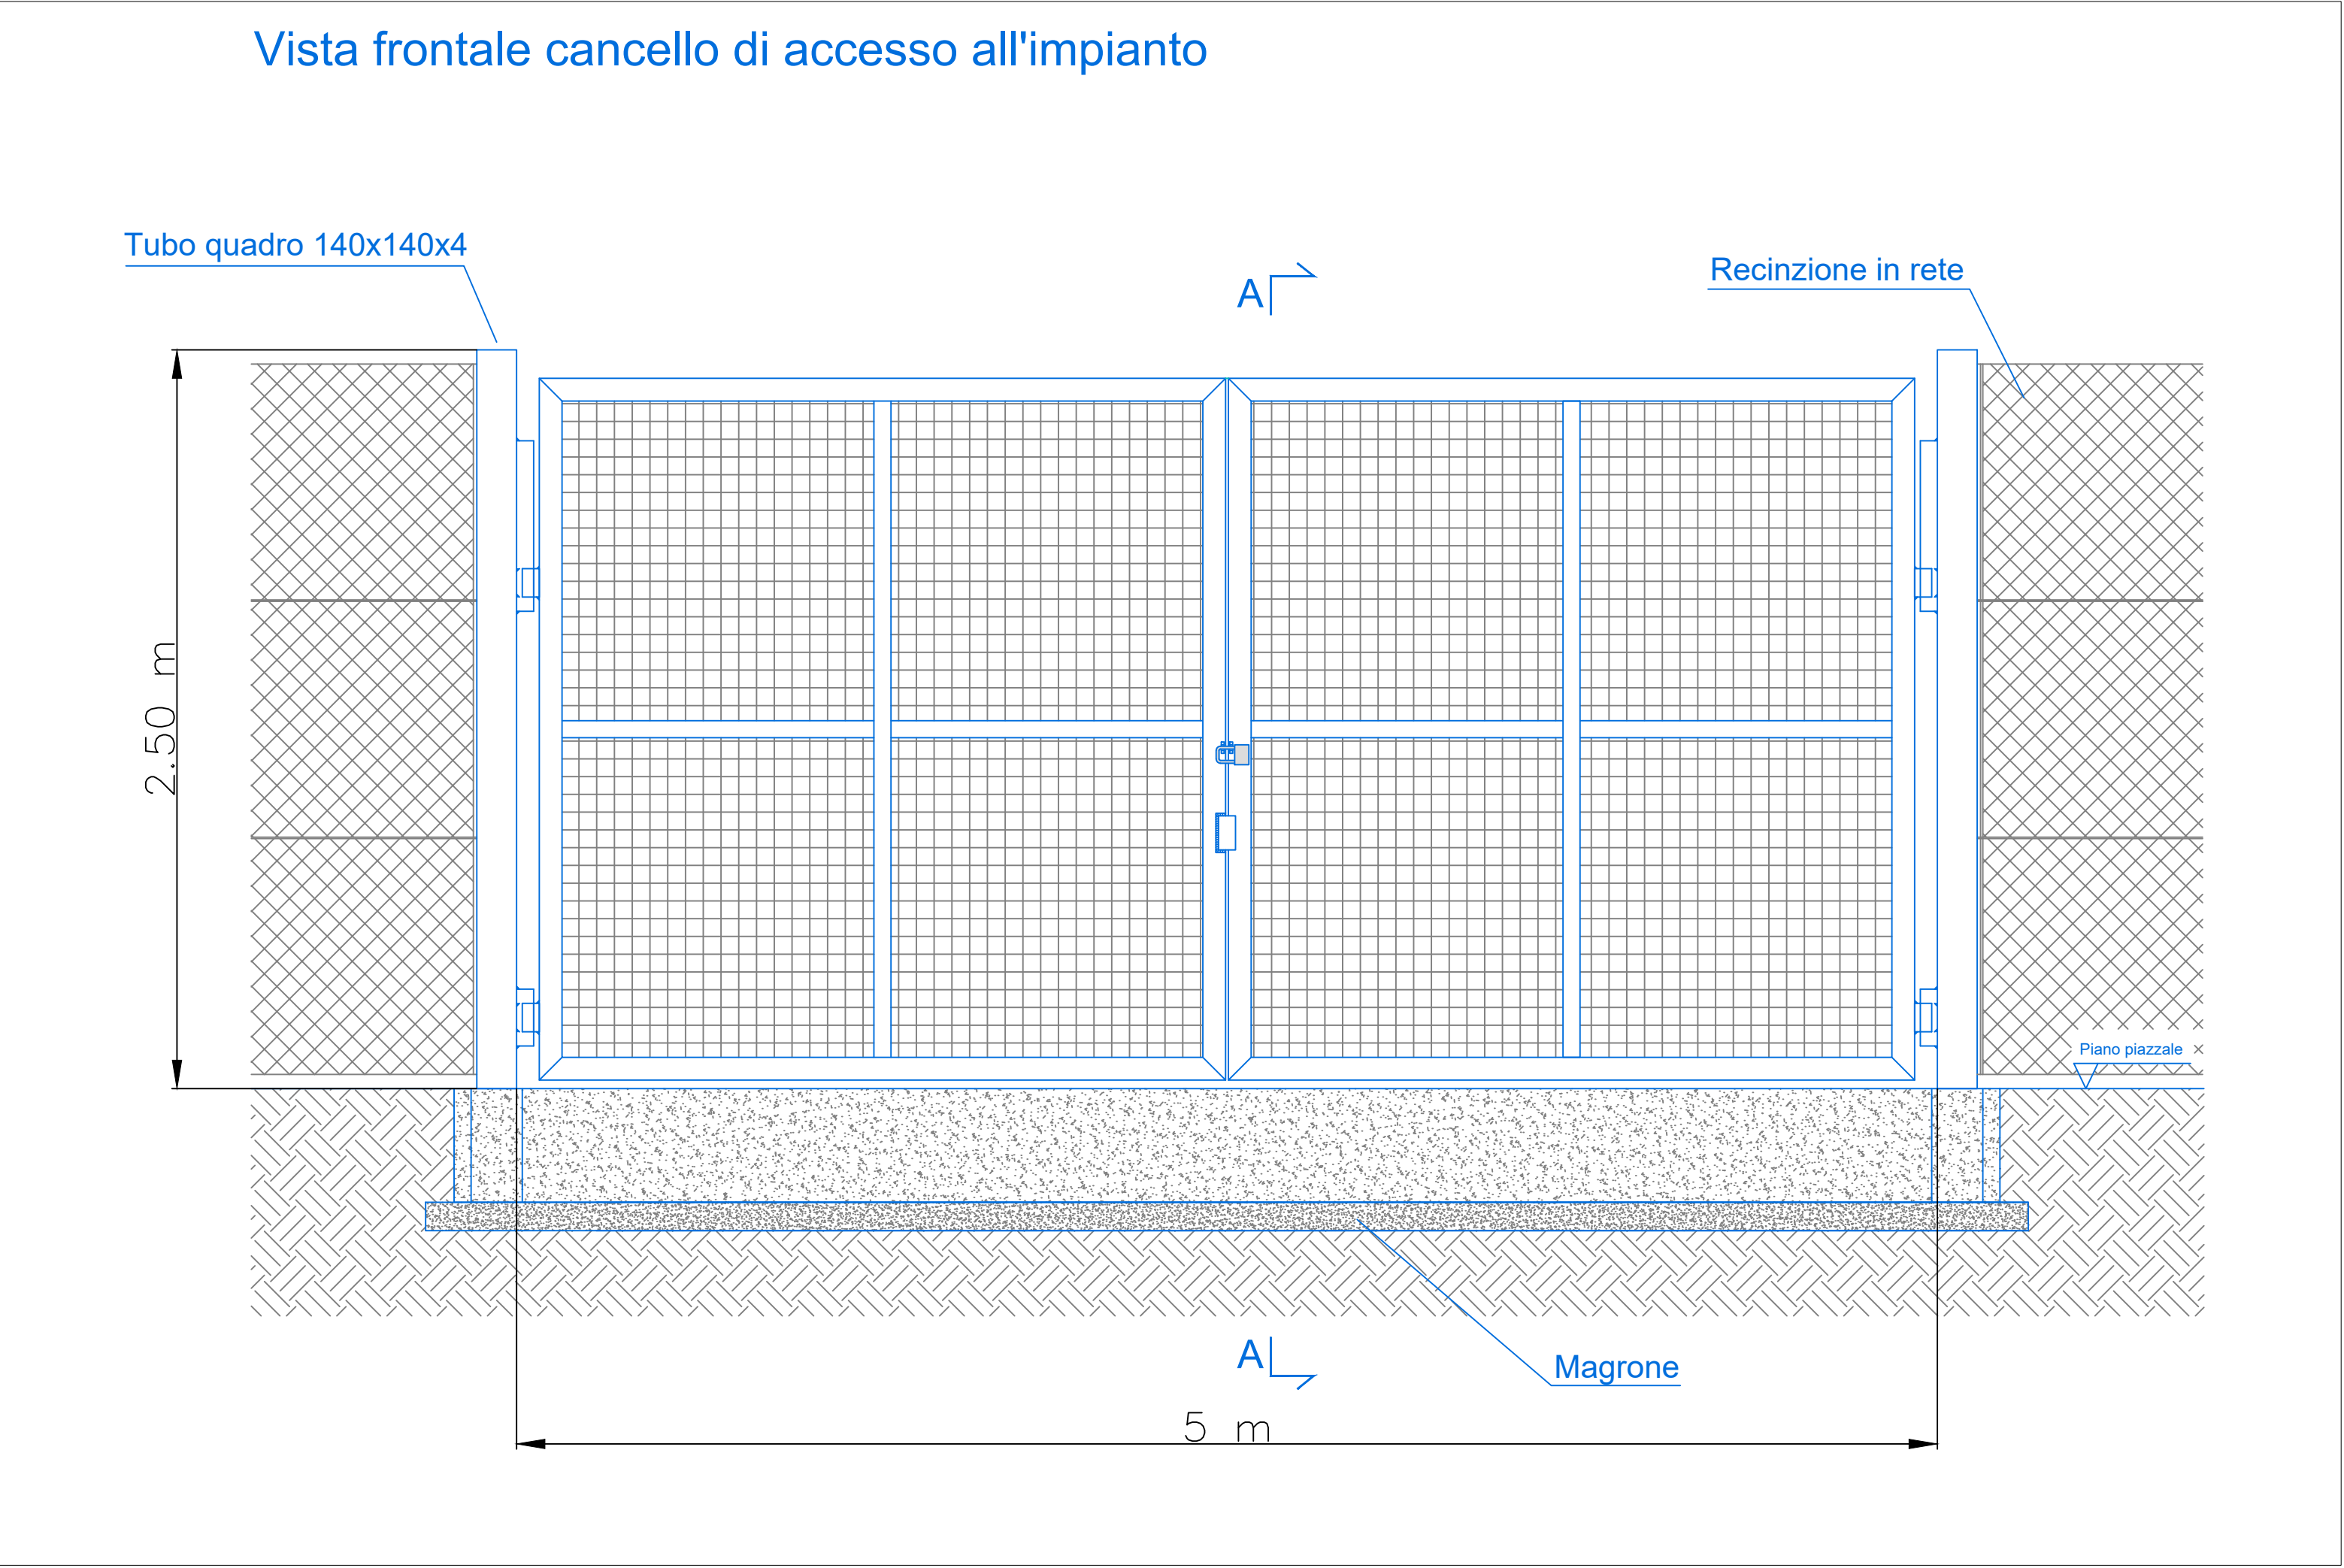

Regione Veneto

Provincia di Rovigo

Comune di Guarda Veneta

PROGETTISTA INCARICATO:
Ing. Riccardo Clementi
Pec: riccardo.clementi@ingpec.eu

TECNICI COINVOLTI
Ing. Riccardo Clementi
Arch. Emiliano Manzato
Dott. Agr. Stefano Pesavento
Dott. Geol. Loris Tietto

IMPIANTO AGROVOLTAICO DI 70MW CON STORAGE
30MW/120MWh SITO NEL COMUNE DI GUARDA VENETA (RO) E RELATIVE OPERE CONNESSE

CANCELLO, RECINZIONE E VIABILITÀ INTERNA

Scala
1:20

Formato
A1

Titolo elaborato:
CANCELLO, RECINZIONE E VIABILITÀ INTERNA

PROGETTO
RVFVVE02

CLASSE
VIA2

TIPO
D

PROG.
22

Rev.	Data	Descrizione	Redige	Verifica	Approva
00	04/23	Prima emissione	GR	GR	RC
01					
02					
03					
04					
05					
06					

GESTORE RETE ELETTRICA

SOCIETÀ' PROPONENTE:
Guarda Veneta SRL
Via Quattro Novembre, 2 Padova
PEC: guardaveneta@pec-legal.it
REA: MI - 2677345
P.iva 05496450288

SOCIETÀ' DI PROGETTAZIONE:
Renvalue SRL
Via Quattro Novembre, 2 Padova
PEC: cert@pec.renvalue.it

A1 (594 x 841 mm)