


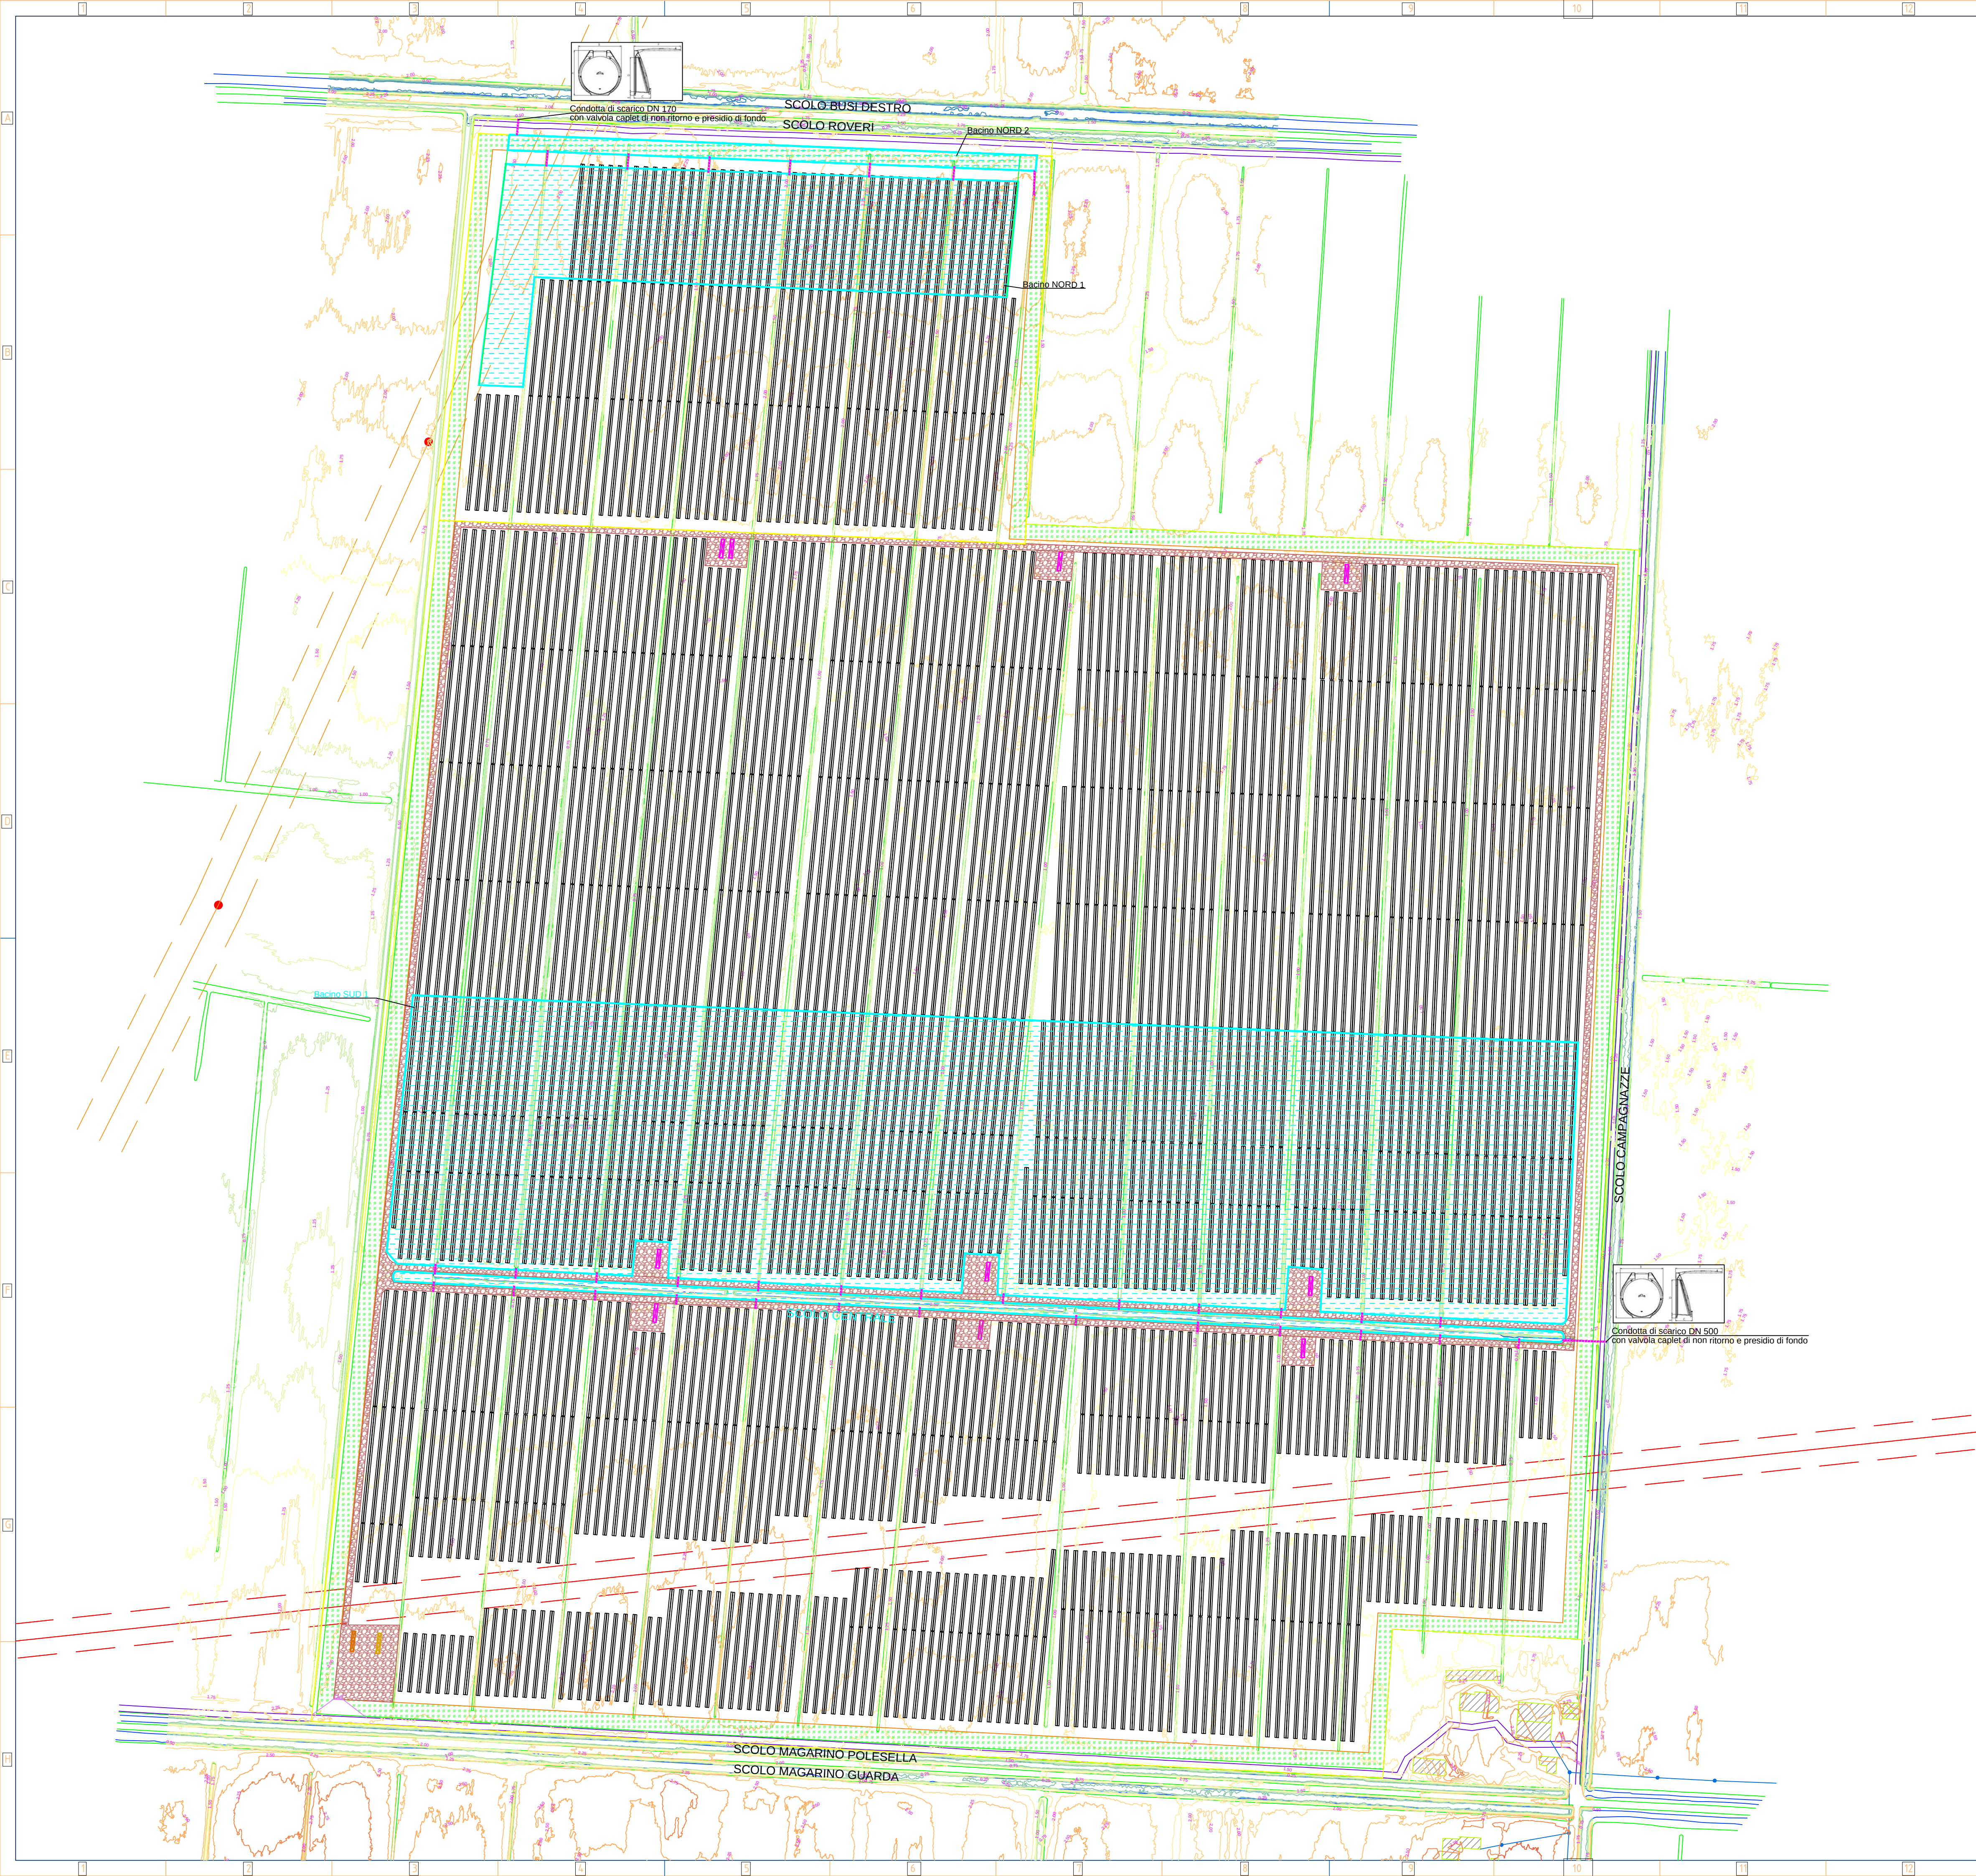

LEGENDA	
	Recinzione
	Area per mitigazione ambientale
	Cappezzagne esistenti
	Viabilità interna di progetto
	Viabilità di progetto esterna
	Cancello
	Canali maggiori
	Sistema di accumulo
	Cabine di trasformazione
	Cabine di raccolta
	Magazzino e ufficio
	Strutture fotovoltaiche
	Metanodotto e fascia di rispetto 11m
	Strada pubblica esistente
	Opere di mitigazione idraulica
	Tubazioni di collegamento o scarico idraulico

Regione Veneto

Provincia di Rovigo

Comune di Guarda Veneta

PROGETTISTA INCARICATO:
Ing. Riccardo Clementi
Pec: riccardo.clementi@ingpec.eu

TECNICI COINVOLTI

Ing. Riccardo Clementi
Arch. Emiliano Manzato
Dott. Agr. Stefano Pesavento
Dott. Geol. Loris Tietto

GESTORE RETE ELETTRICA

IMPIANTO AGROVOLTAICO DI 70MW CON STORAGE
30MW/120MWh SITO NEL COMUNE DI GUARDA VENETA (RO) E RELATIVE OPERE CONNESSE

Scala
1:2000

Formato
A1

TITOLO ELABORATO
OPERE DI INVARIANZA IDRAULICA

PROGETTO	CLASSE	TIPO	PROG.
RVFVVE02	VIA2	D	26

Rev.	Data	Descrizione	Redige	Verifica	Approva
00	04/23	Prima emissione	LT	LT	LT
01					
02					
03					
04					
05					
06					

SOCIETA' PROponente:
Guarda Veneta SRL
Via Quattro Novembre, 2 Padova
PEC: guardaveneta@pec-legal.it
REA: MI - 2677345
P.iva 05496450288

SOCIETA' di PROGETTAZIONE:

Renvalue SRL
Via Quattro Novembre, 2 Padova
PEC: cert@pec.renvalue.it

A1 (594 x 841 mm)



LEGENDA	
	Recinzione
	Area per mitigazione ambientale
	Cappezzagne esistenti
	Viabilità interna di progetto
	Viabilità di progetto esterna
	Cancello
	Canali maggiori
	Sistema di accumulo
	Cabine di trasformazione
	Cabine di raccolta
	Magazzino e ufficio
	Strutture fotovoltaiche
	Metanodotto e fascia di rispetto 11m
	Strada pubblica esistente
	Opere di mitigazione idraulica
	Tubazioni di collegamento o scarico idraulico

Regione Veneto

Provincia di Rovigo

Comune di Guarda Veneta

IMPIANTO AGROVOLTAICO DI 70MW CON STORAGE 30MW/120MWh SITO NEL COMUNE DI GUARDA VENETA (RO) E RELATIVE OPERE CONNESSE

PROGETTISTA INCARICATO:
Ing. Riccardo Clementi
Pec: riccardo.clementi@ingpec.eu

Scala
1:2000

Formato
A1

Titolo elaborato:
OPERE DI INVARIANZA IDRAULICA

TECNICI COINVOLTI
Ing. Riccardo Clementi
Arch. Emiliano Manzato
Dott. Agr. Stefano Pesavento
Dott. Geol. Loris Tietto

CODICE ELABORATO

PROGETTO	CLASSE	TIPO	PROG.
RVFVVE02	VIA2	D	26

Rev.	Data	Descrizione	Redige	Verifica	Approva
00	04/23	Prima emissione	LT	LT	LT
01					
02					
03					
04					
05					
06					

GESTORE RETE ELETTRICA

SOCIETA' PROPONENTE:
Guarda Veneta SRL
Via Quattro Novembre, 2 Padova
PEC: guardaveneta@pec-legal.it
REA: MI - 2677345
P.iva 05496450288

SOCIETA' DI PROGETTAZIONE:
Renvalue SRL
Via Quattro Novembre, 2 Padova
PEC: cert@pec.renvalue.it

Logo of Regione Veneto

Logo of Provincia di Rovigo

Logo of Comune di Guarda Veneta

Logo of Ing. Riccardo Clementi

Logo of Dott. Agr. Stefano Pesavento

Logo of Dott. Geol. Loris Tietto

Logo of Terna

Logo of Renvalue

A1 (594 x 841 mm)