


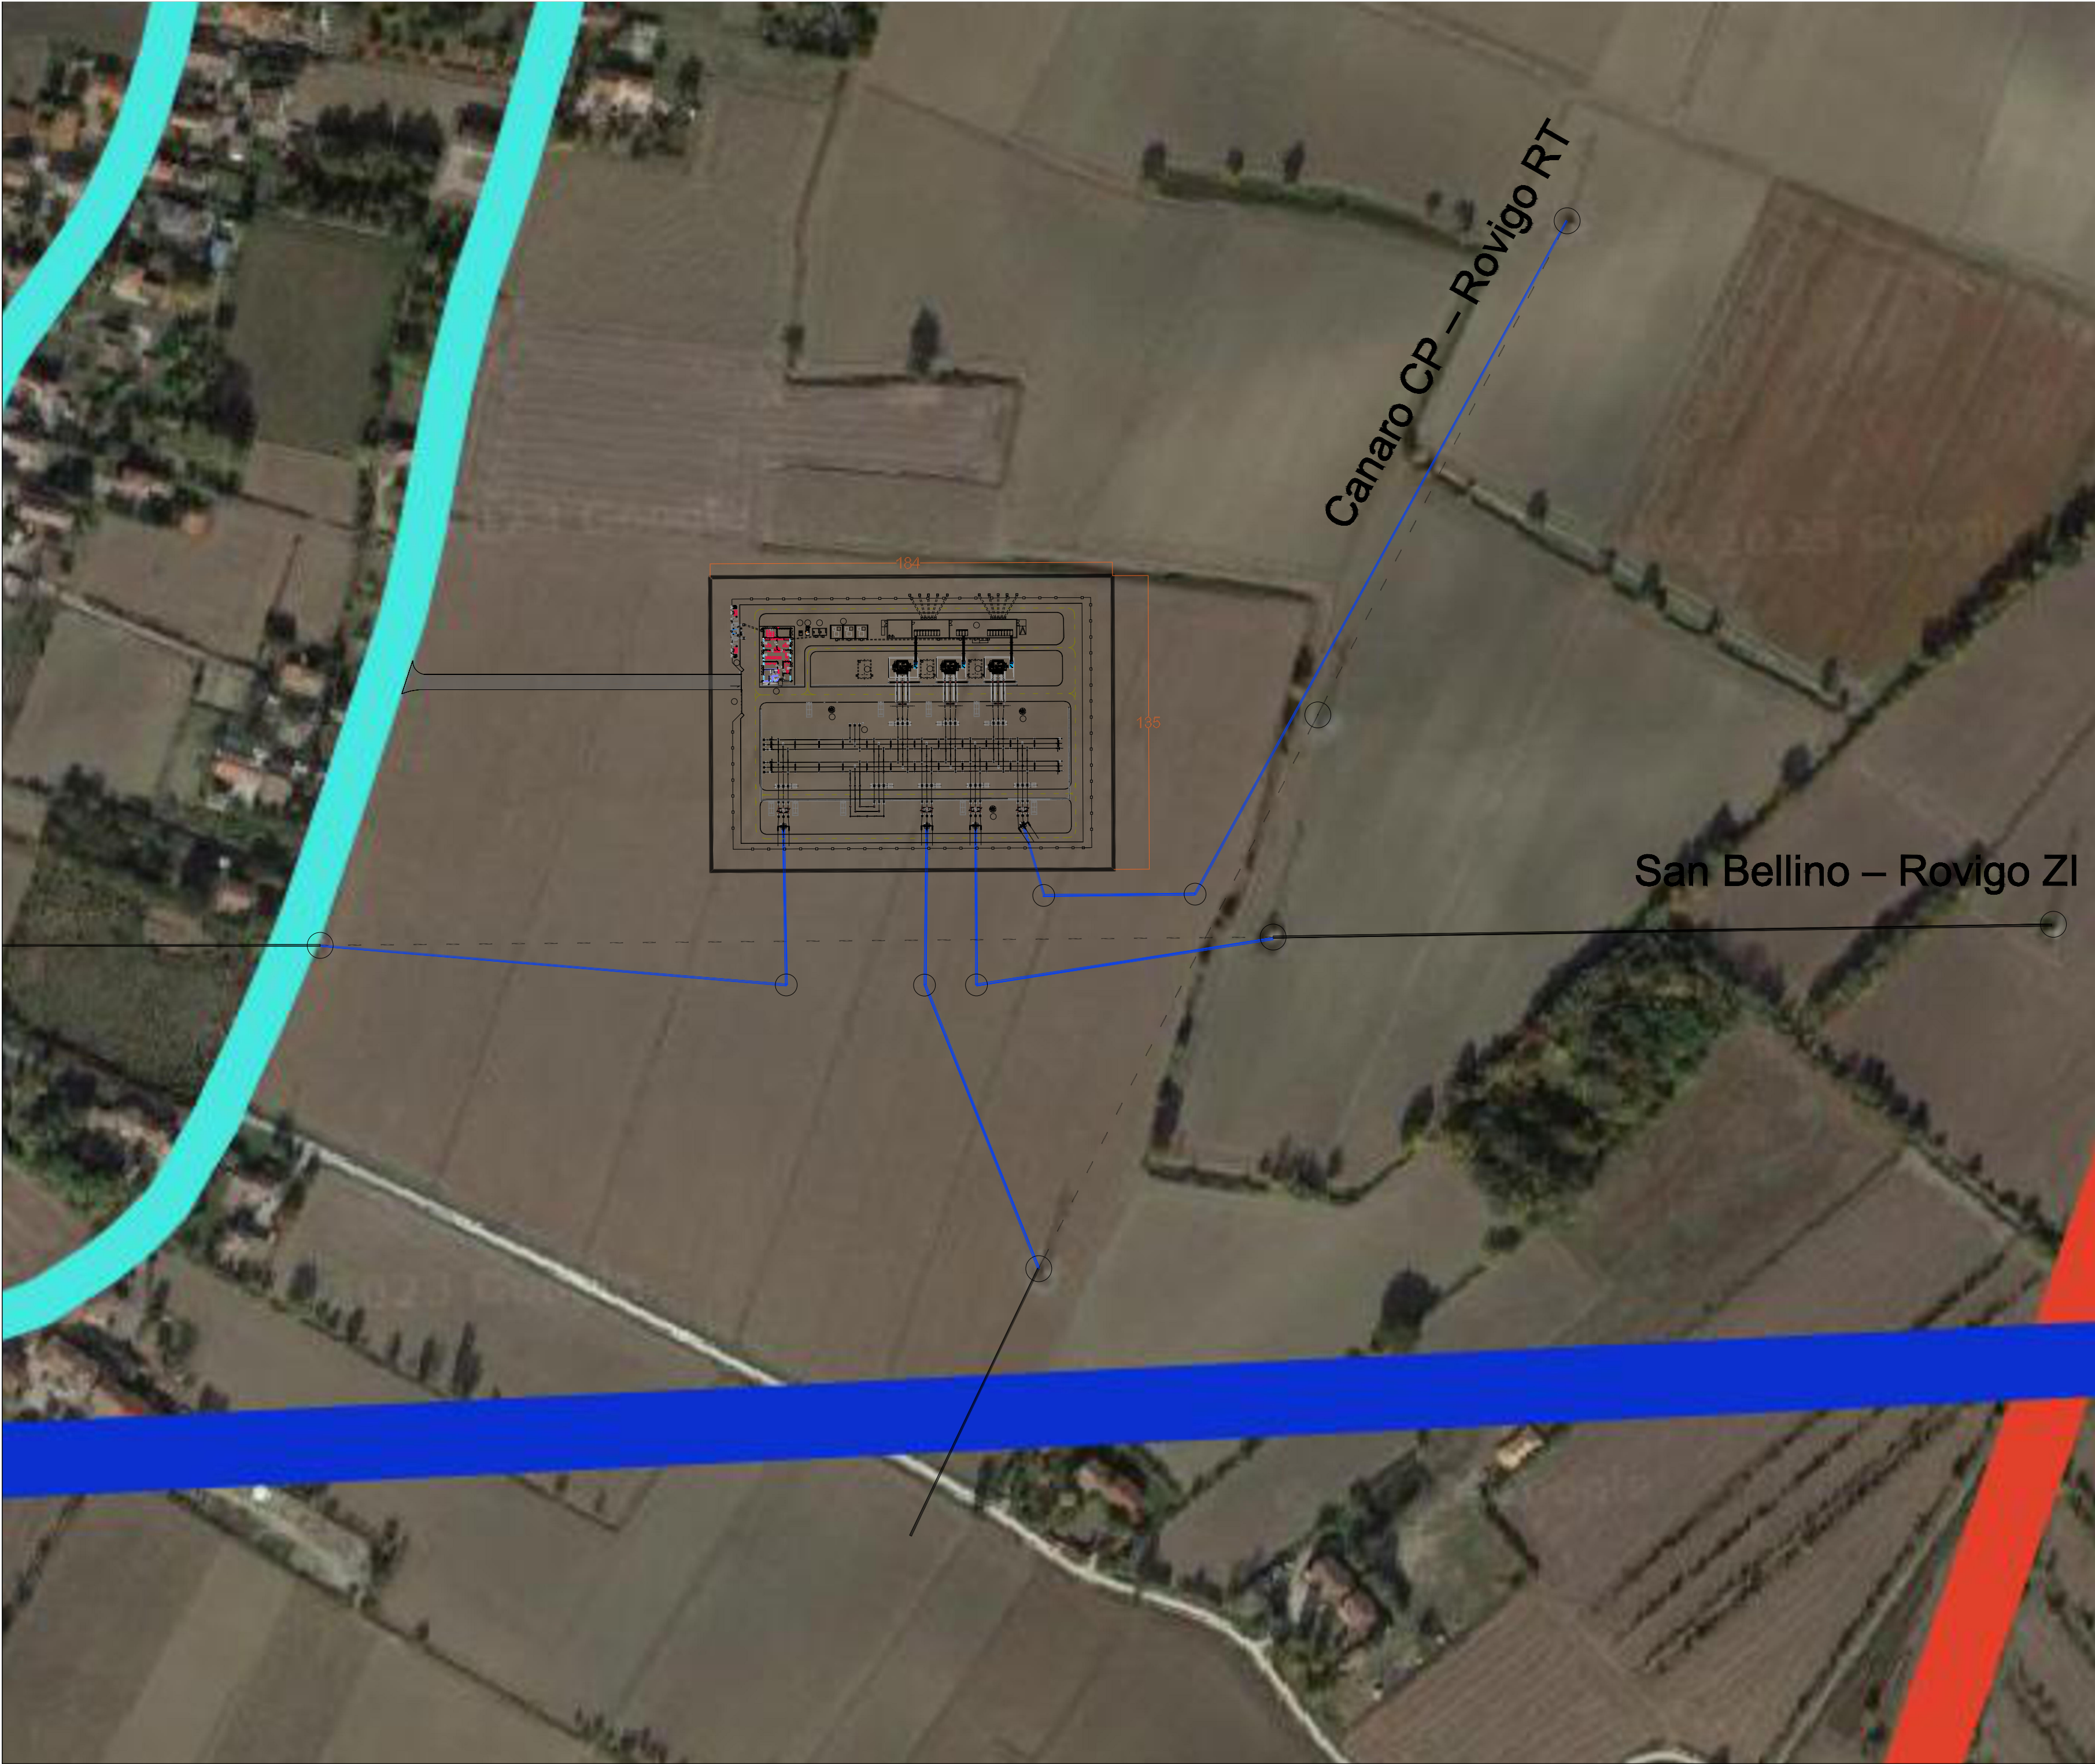

LEGENDA	
	ELETTRODOTTO AEREO ESISTENTE 132 kV
	TRATTO ELETTRODOTTO AEREO DA RIMUOVERE
	RACCORDO DI NUOVA REALIZZAZIONE
	INGOMBRO
	SOSTEGNO DI NUOVA REALIZZAZIONE DI TIPO "E"
	SOSTEGNO ESISTENTE
	SOSTEGNO DA RIMUOVERE
	Biodiversità - Corridoi ecologici
	Uso del suolo - Acqua - Rete idrografica
	Uso del suolo - Acqua - Corso d'acqua significativo
	Mobilità - Rete ferroviaria
	Mobilità - Elemento stradale
	Mobilità - Autostrada

Regione Veneto

Provincia di Rovigo

Comune di Guarda Veneta

IMPIANTO AGROVOLTAICO DI 70MW CON STORAGE 30MW/120MWh SITO NEL COMUNE DI GUARDA VENETA (RO) E RELATIVE OPERE CONNESSE

PROGETTISTA INCARICATO:
Ing. Riccardo Clementi
Pec: riccardo.clementi@ingpec.eu

Scala
1:2000

Formato
A1

Titolo elaborato:
INQUADRAMENTO SOTTOSTAZIONE SU ORTOFOTO

TECNICI COINVOLTI
Ing. Riccardo Clementi
Arch. Emiliano Manzato
Dott. Agr. Stefano Pesavento
Dott. Geol. Loris Tietto

CODICE ELABORATO

PROGETTO	CLASSE	TIPO	PROG.
RVFVVE02	VIA2	D	44

Rev.	Data	Descrizione	Redige	Verifica	Approva
00	04/23	Prima emissione	GR	GR	RC
01					
02					
03					
04					
05					
06					

GESTORE RETE ELETTRICA

SOCIETA' PROPONENTE:
Guarda Veneta SRL
Via Mike Bongiorno, 13 - 20124 Milano
PEC: guardaveneta@pec-legal.it
REA: MI - 2677345
P.iva 05496450288

SOCIETA' DI PROGETTAZIONE:
Renvalue SRL
Via Quattro Novembre, 2 Padova
PEC: cert@pec.renvalue.it