


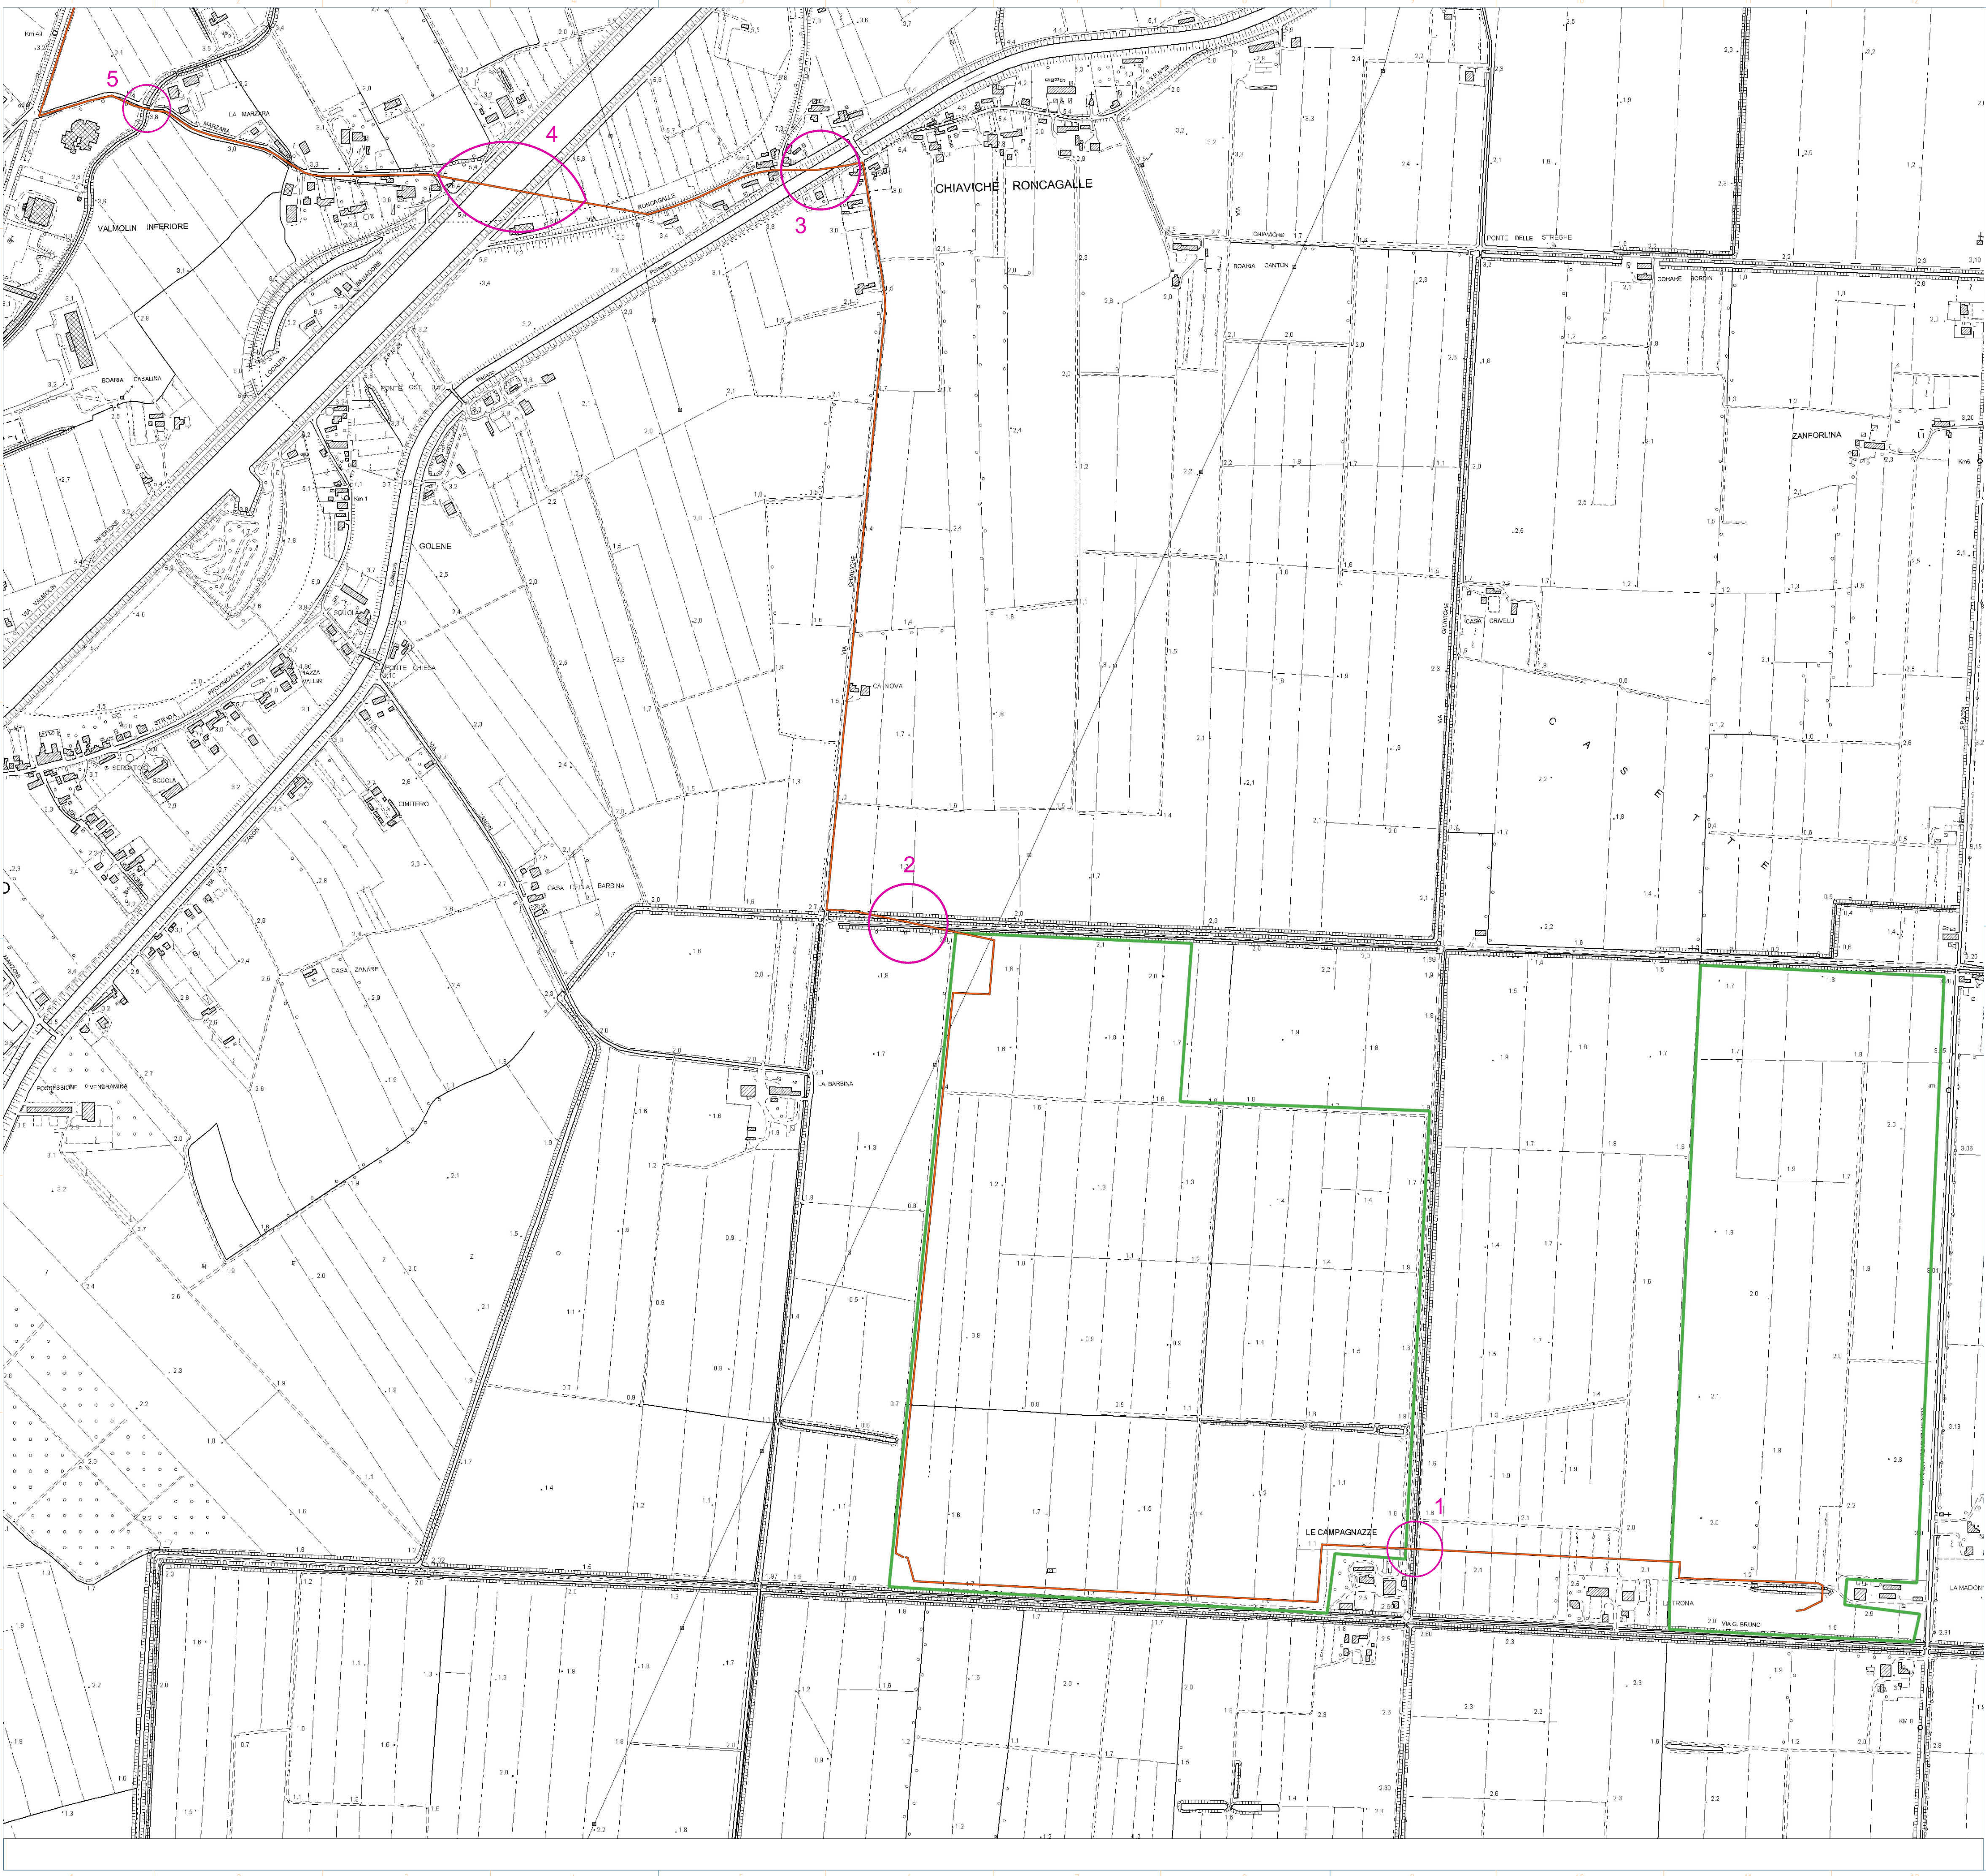

	cavidotto a 36kV
	area di intervento impianto FTV
	interferenze

Interferenze elettrodotto

1	TOC attraversamento Scolo Campagnazze
2	TOC attraversamento Scolo Roveri e Busi Destro
3	TOC attraversamento Canale Collettore Padano Polesano
4	TOC attraversamento Canal Bianco
5	TOC attraversamento Scolo Vespara
6	TOC attraversamento SS16
7	TOC attraversamento Scolo Borsea
8	Attraversamento SS434 tramite sottopassaggio esistente
9	Attraversamento ferrovia tramite sottopassaggio esistente

Regione Veneto



Provincia di Rovigo



Comune di Guardia Veneta



IMPIANTO AGROVOLTAICO DI 70MW CON STORAGE 30MW/120MWh SITO NEL COMUNE DI GUARDIA VENETA (RO) E RELATIVE OPERE CONNESSE

PROGETTISTA INCARICATO:
Ing. Riccardo Clementi
Pec: riccardo.clementi@ingpec.eu



Scala:
1:5000

Titolo elaborato:
ELETTRODOTTO A 36kV

Formato:
A1

TECNICI COINVOLTI
Ing. Riccardo Clementi
Arch. Emiliano Manzato
Dott. Agr. Stefano Pesavento
Dott. Geol. Loris Tietto

CODICE ELABORATO

PROGETTO	CLASSE	TIPO	PROG.
RVFVVE02	VIA2	D	45

Rev.	Data	Descrizione	Redige	Verifica	Approva
00	04/23	Prima emissione	GR	GR	RC
01					
02					
03					
04					
05					
06					

GESTORE RETE ELETTRICA




SOCIETA' PROPONENTE:

Guarda Veneta SRL
Via Mike Bongiorno, 13 - 20124 Milano
PEC: guardaveneta@pec-legal.it
REA: MI - 2677345
P.iva 05496450288

SOCIETA' DI PROGETTAZIONE:

Renvalue SRL
Via Quarto Novembre, 2 Padova
PEC: cert@pec.renvalue.it

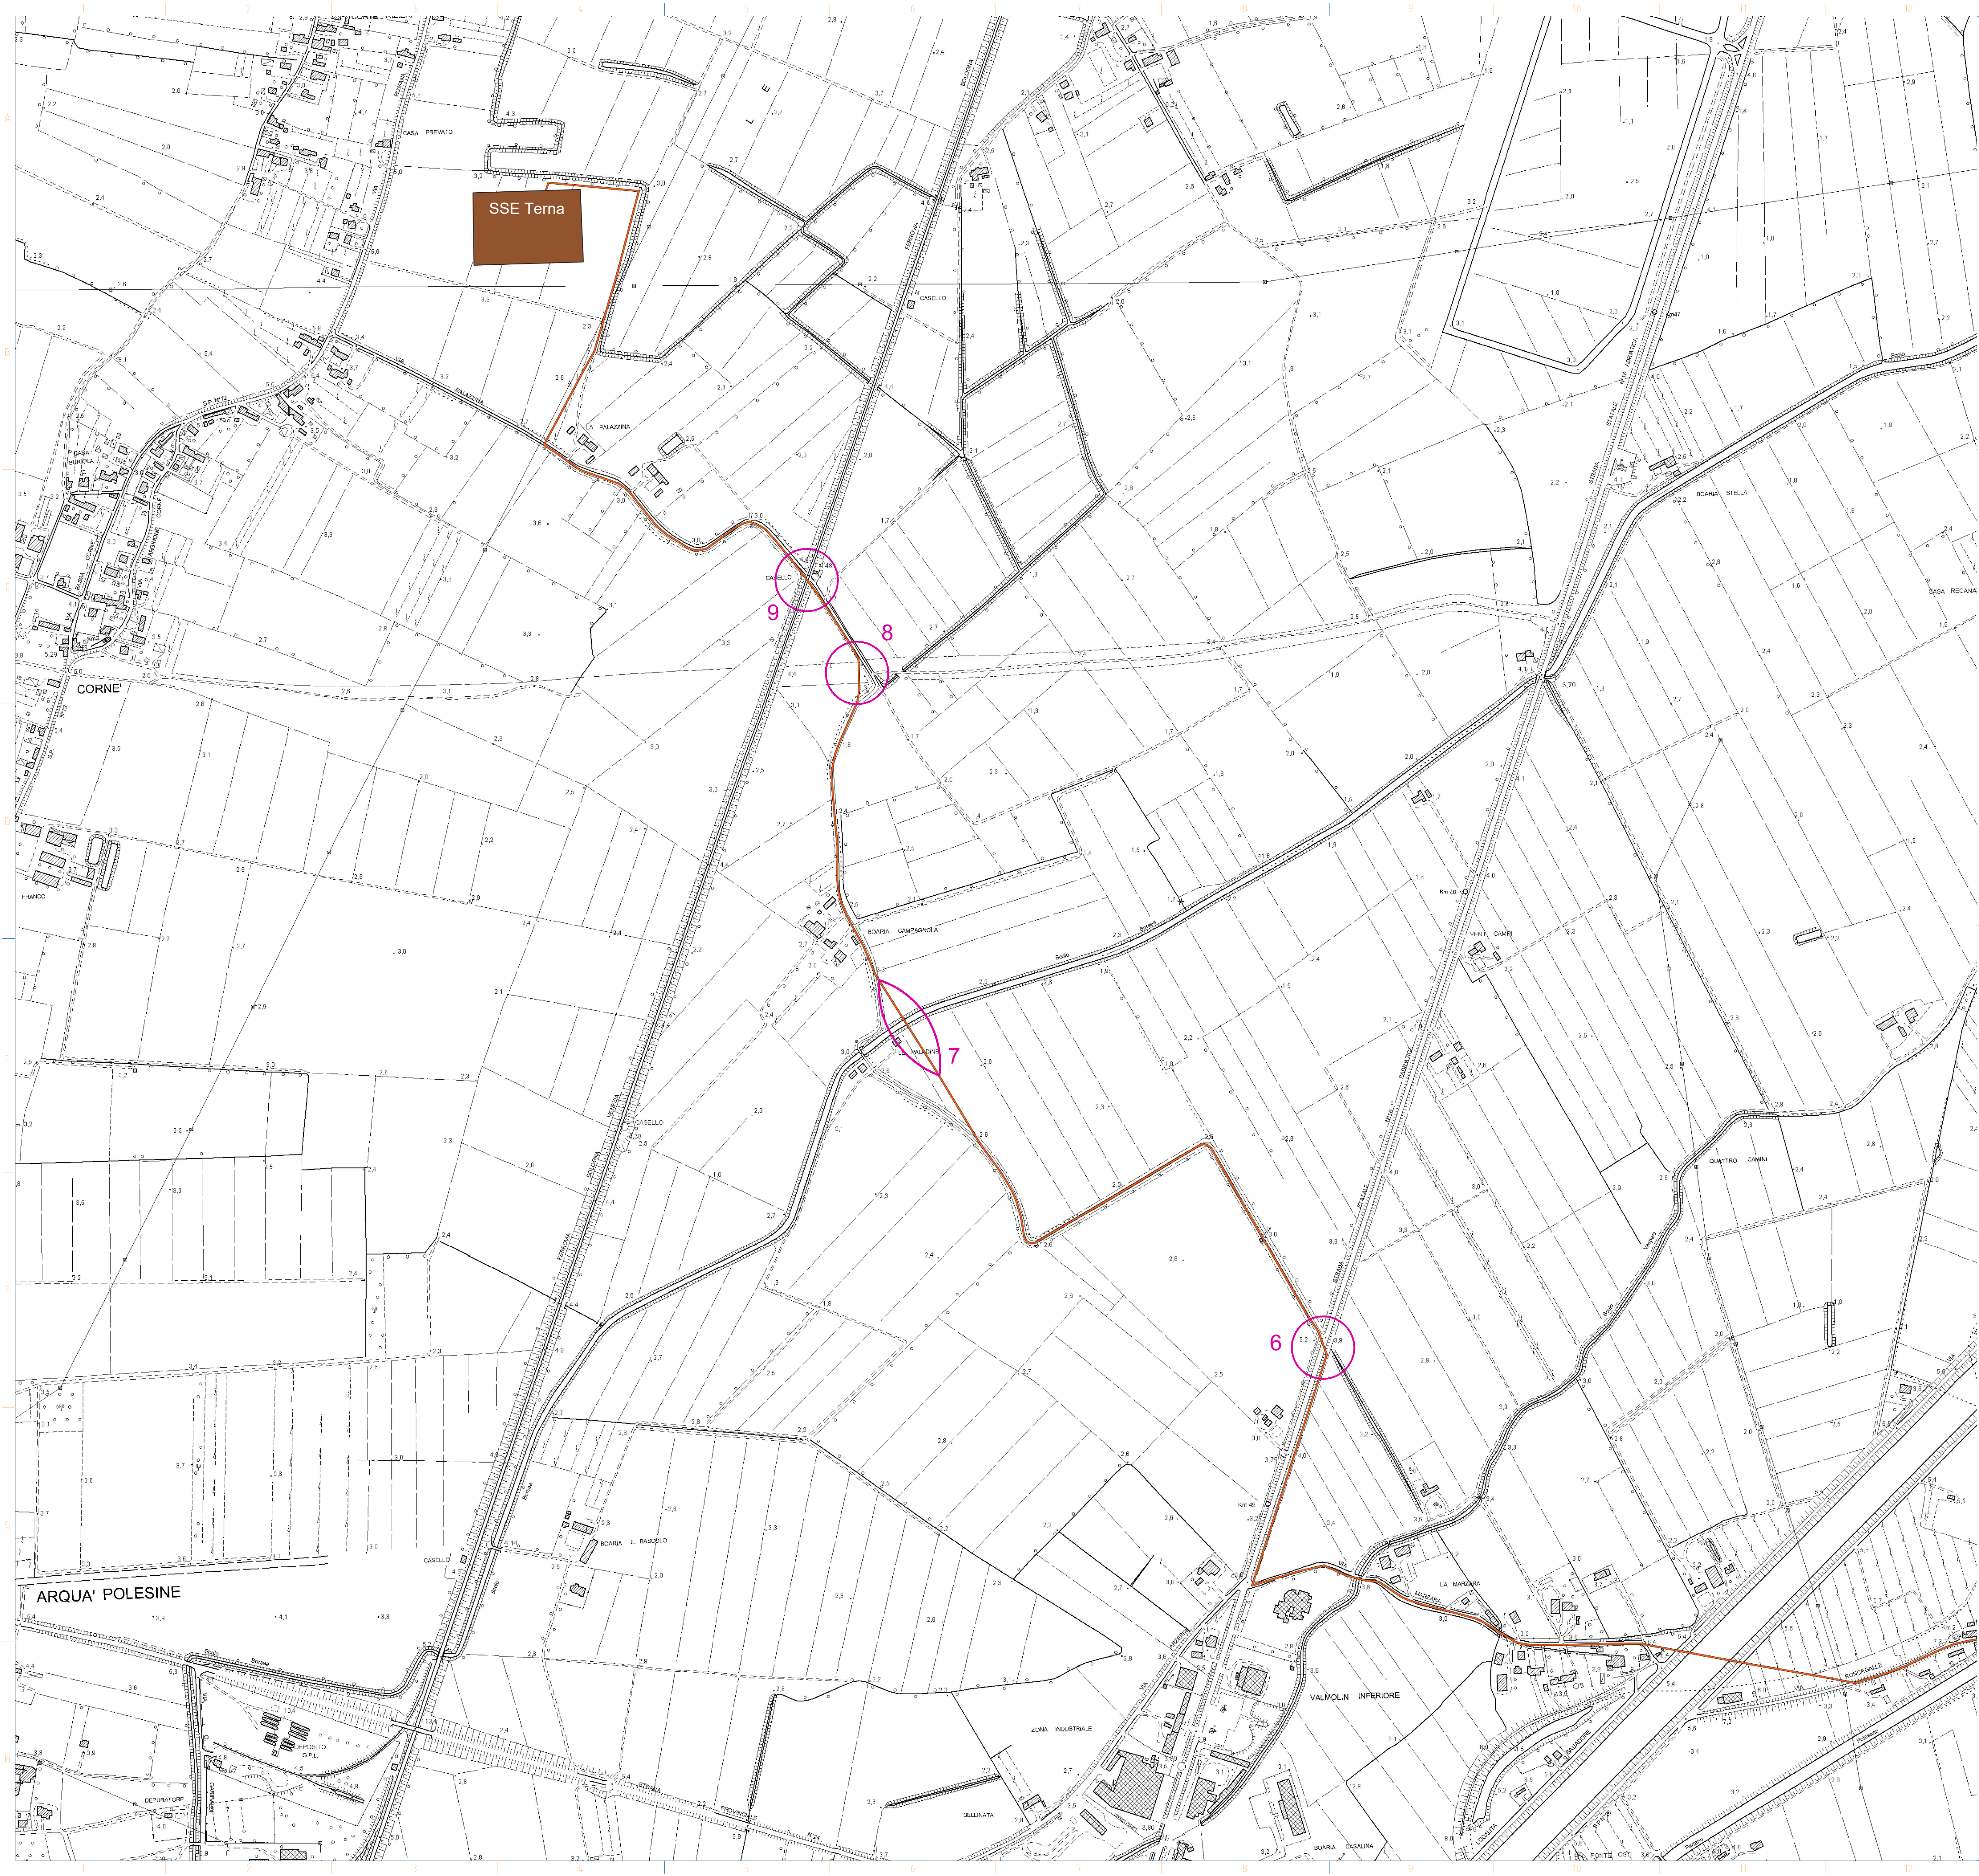

	cavidotto a 36kV
	area di intervento impianto FTV
	interferenze

Interferenze elettrodotto

1	TOC attraversamento Scolo Campagnazze
2	TOC attraversamento Scolo Roveri e Busi Destro
3	TOC attraversamento Canale Collettore Padano Polesano
4	TOC attraversamento Canal Bianco
5	TOC attraversamento Scolo Vespara
6	TOC attraversamento SS16
7	TOC attraversamento Scolo Borsea
8	Attraversamento SS434 tramite sottopassaggio esistente
9	Attraversamento ferrovia tramite sottopassaggio esistente

Regione Veneto



Provincia di Rovigo



Comune di Guarda Veneta



IMPIANTO AGROVOLTAICO DI 70MW CON STORAGE 30MW/120MWh SITO NEL COMUNE DI GUARDA VENETA (RO) E RELATIVE OPERE CONNESSE

PROGETTISTA INCARICATO:
Ing. Riccardo Clementi
Pec: riccardo.clementi@ingpec.eu



Scala
1:5000

Titolo elaborato:
ELETTRODOTTO A 36kV

Formato
A1

TECNICI COINVOLTI
Ing. Riccardo Clementi
Arch. Emiliano Manzato
Dott. Agr. Stefano Pesavento
Dott. Geol. Loris Tietto

CODICE ELABORATO

PROGETTO	CLASSE	TIPO	PROG.
RVFVVE02	VIA2	D	45


Rev.	Data	Descrizione	Redige	Verifica	Approva
00	04/23	Prima emissione	GR	GR	RC
01					
02					
03					
04					
05					
06					

GESTORE RETE ELETTRICA



SOCIETA' PROPONENTE:
Guarda Veneta SRL
Via Mike Bongiorno, 13 - 20124 Milano
PEC: guardaveneta@pec-legal.it
REA: MI - 2677345
P.iva 05496450288

SOCIETA' di PROGETTAZIONE:
Renvalue SRL
Via Quarto Novembre, 2 Padova
PEC: cert@pec.renvalue.it

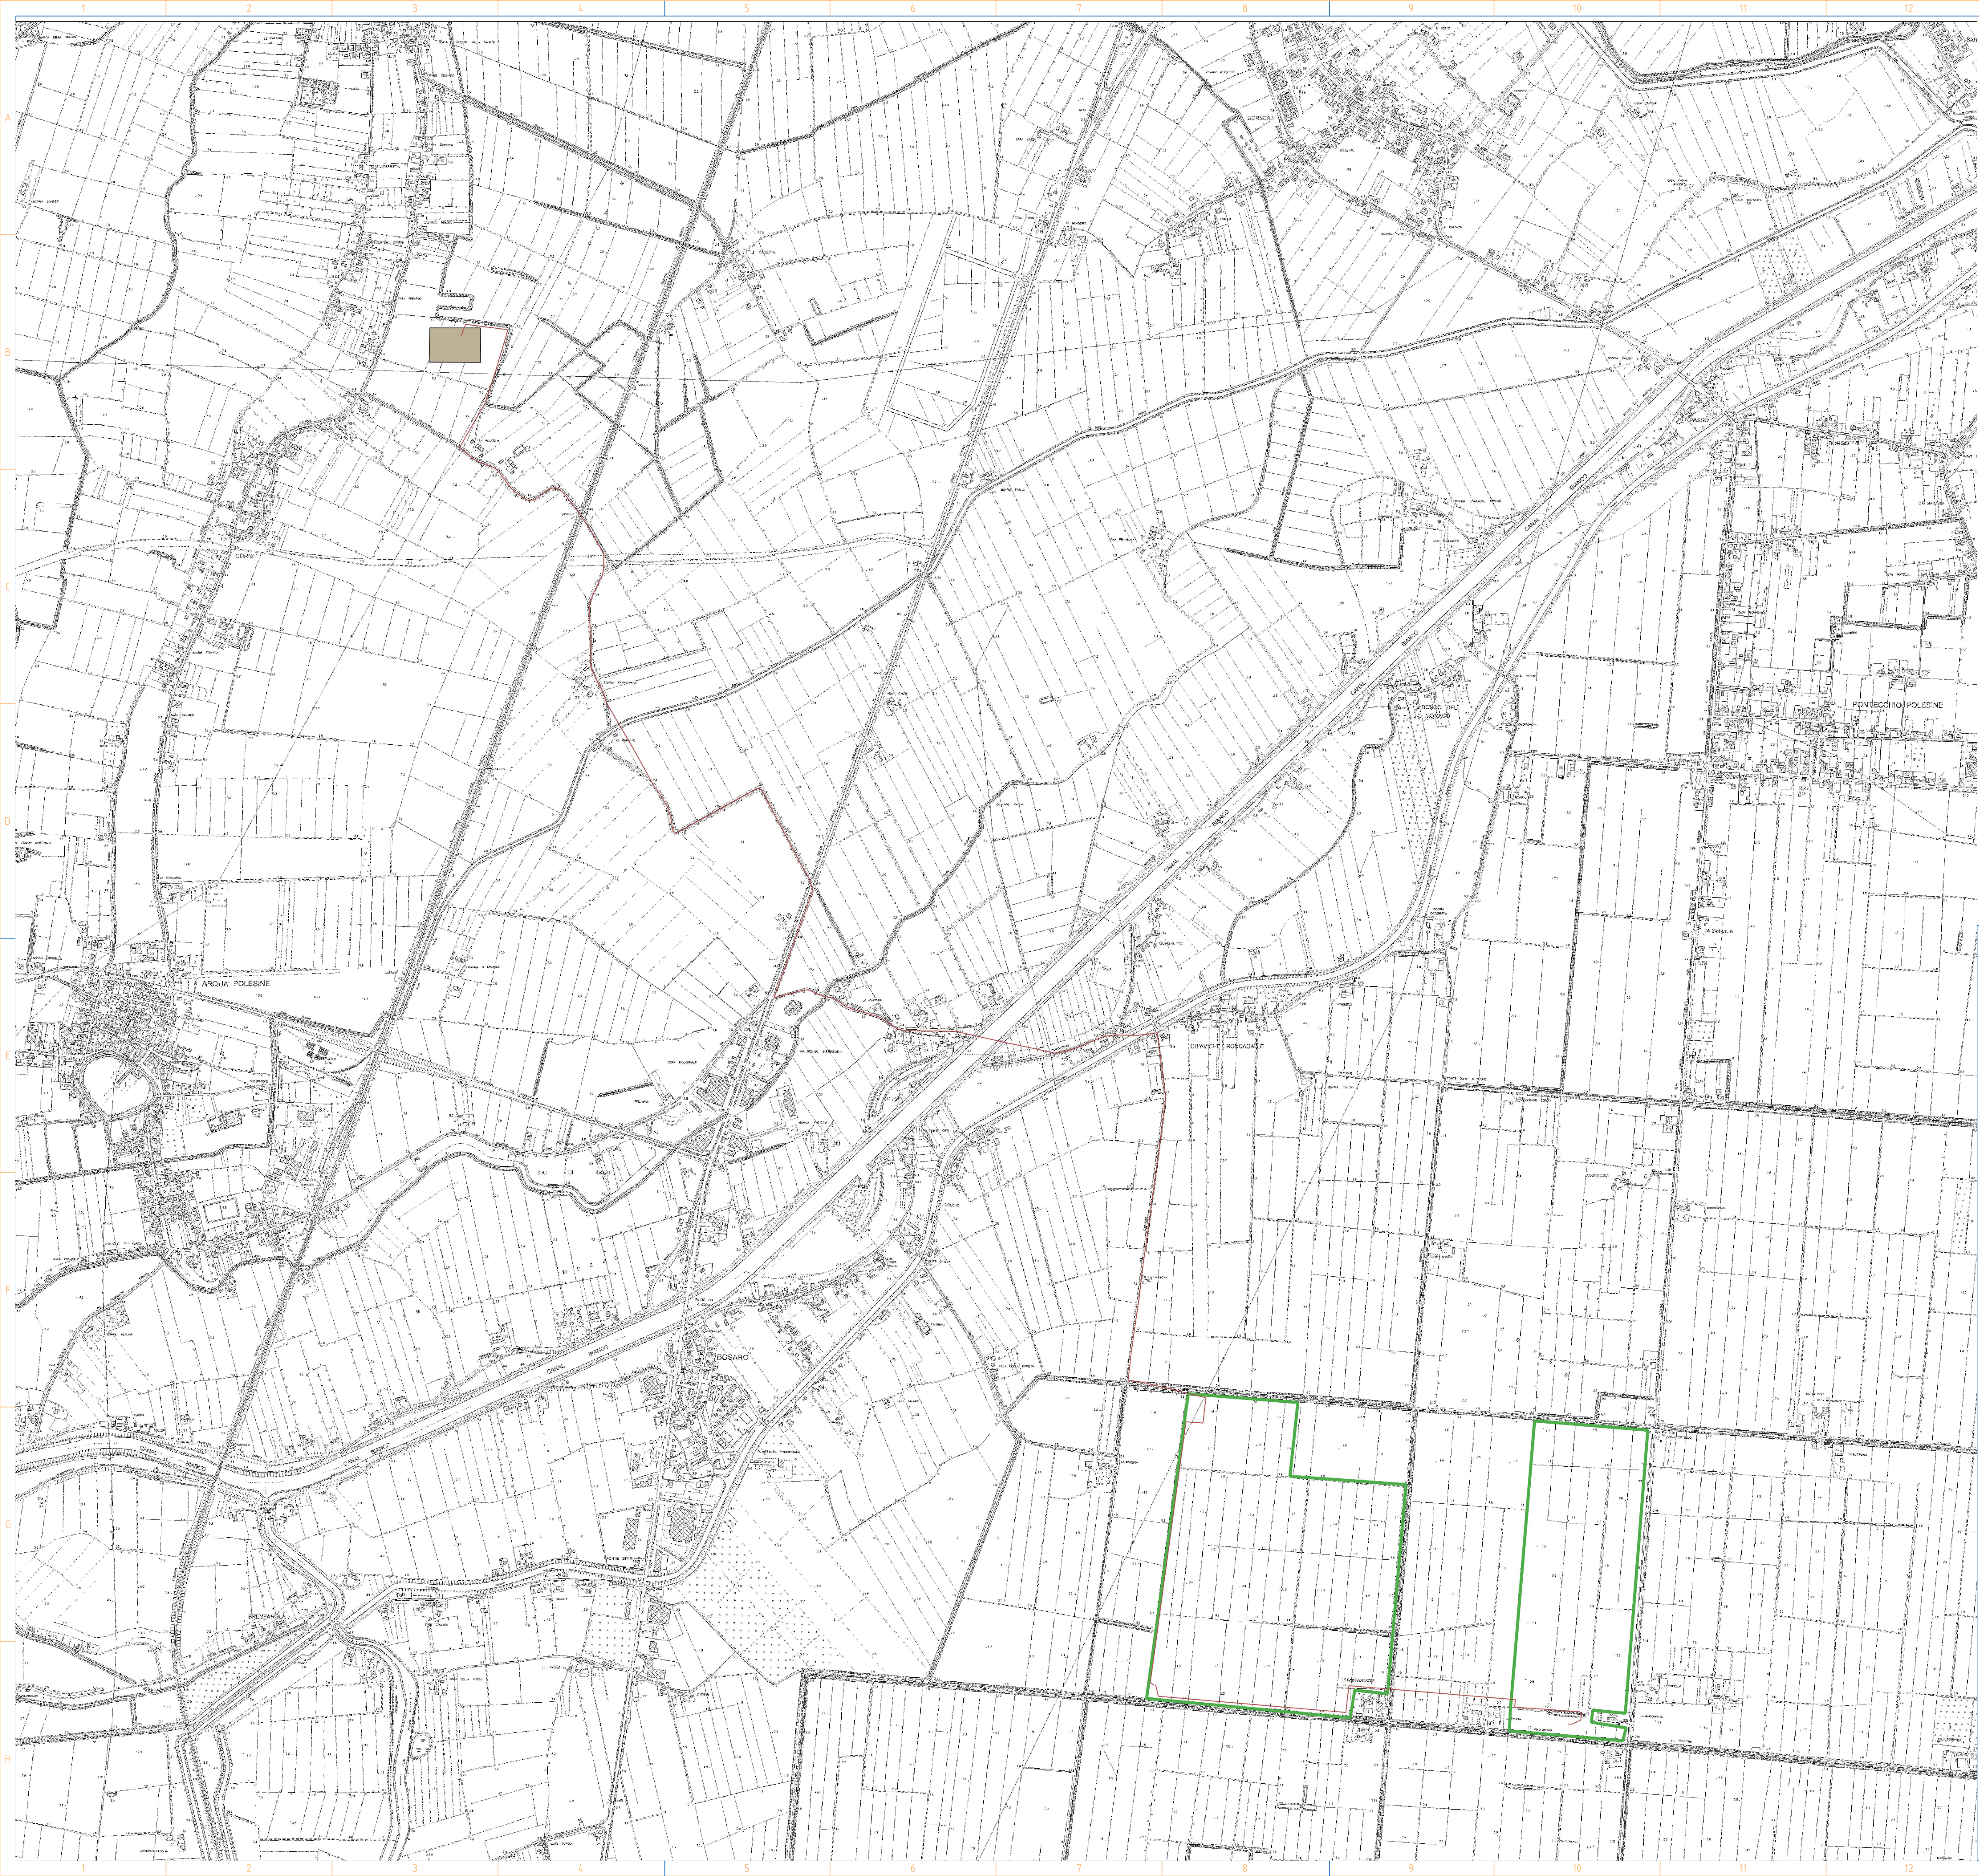

	cavidotto a 36kV
	area di intervento impianto FTV

Regione Veneto

Provincia di Rovigo

Comune di Guardavertova

PROGETTISTA INCARICATO:
Ing. Riccardo Clementi
Pec: riccardo.clementi@ingpec.eu

TECNICI COINVOLTI
Ing. Riccardo Clementi
Arch. Emiliano Manzato
Dott. Agr. Stefano Pesavento
Dott. Geol. Loris Tietto

GESTORE RETE ELETTRICA

IMPIANTO AGROVOLTAICO DI 70MW CON STORAGE
30MW/120MWh SITO NEL COMUNE DI GUARDA VENETA (RO) E RELATIVE OPERE CONNESSE

Scala
1:15000

Formato
A1

Titolo elaborato:
ELETTRODOTTO A 36kV

CODICE ELABORATO

PROGETTO	CLASSE	TIPO	PROG.
RVFVVE02	VIA2	D	45

Rev.	Data	Descrizione	Redige	Verifica	Approva
00	04/23	Prima emissione	GR	GR	RC
01					
02					
03					
04					
05					
06					

GESTORE RETE ELETTRICA

SOCIETA' PROPONENTE:
Guardavertova SRL
Via Mike Bongiorno, 13 - 20124 Milano
PEC: guardavertova@pec-legal.it
REA: MI - 2677345
P.iva 05496450288

SOCIETA' DI PROGETTAZIONE:
Renvalue SRL
Via Quattro Novembre, 2 Padova
PEC: cert@pec.renvalue.it

A1 (594 x 841 mm)