



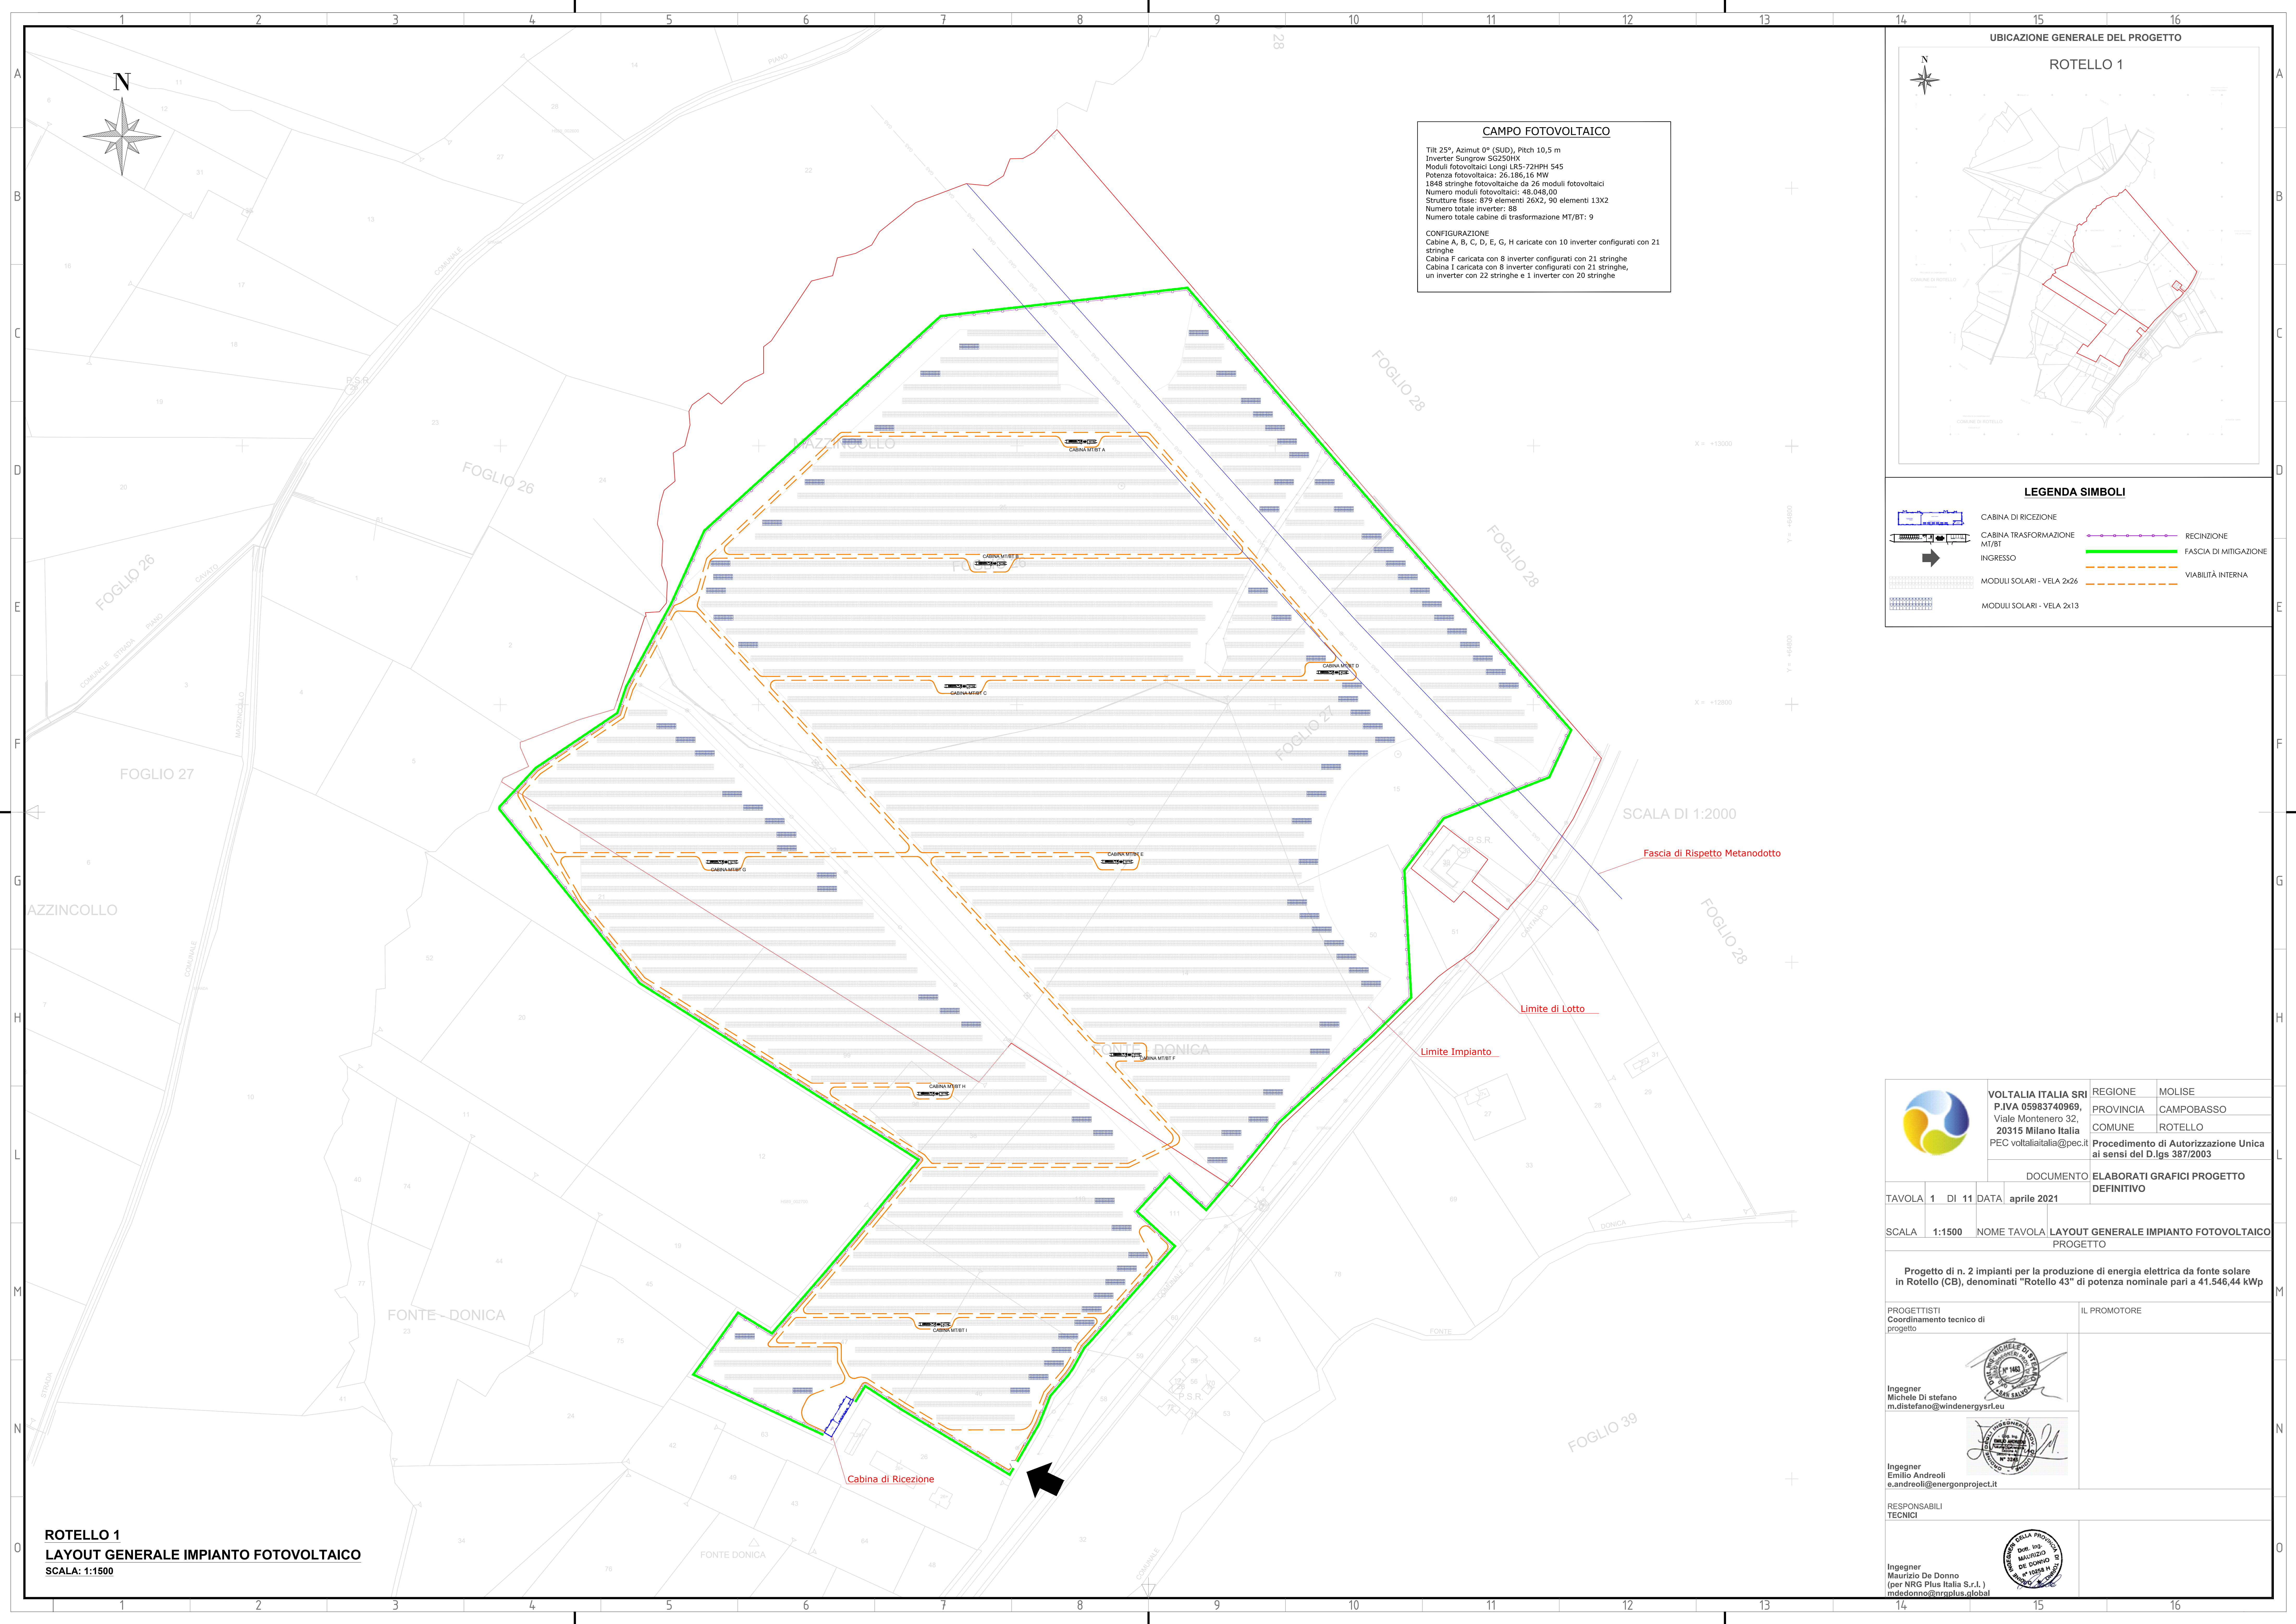

CAMPO FOTOVOLTAICO
Tilt 25°, Azimut 0° (SUD), Pitch 10,5 m
Inverter Sungrow SG250HK
Moduli fotovoltaici Longi LR5-72HPH 545
Potenza fotovoltaica: 26.186,16 MW
1848 stringhe fotovoltaiche da 26 moduli fotovoltaici
Numero moduli fotovoltaici: 48.048,00
Strutture fisse: 879 elementi 26X2, 90 elementi 13X2
Numero totale inverter: 88
Numero totale cabine di trasformazione MT/BT: 9

CONFIGURAZIONE
Cabine A, B, C, D, E, G, H caricate con 10 inverter configurati con 21 stringhe
Cabina F caricata con 8 inverter configurati con 21 stringhe
Cabina I caricata con 8 inverter configurati con 21 stringhe, un inverter con 22 stringhe e 1 inverter con 20 stringhe

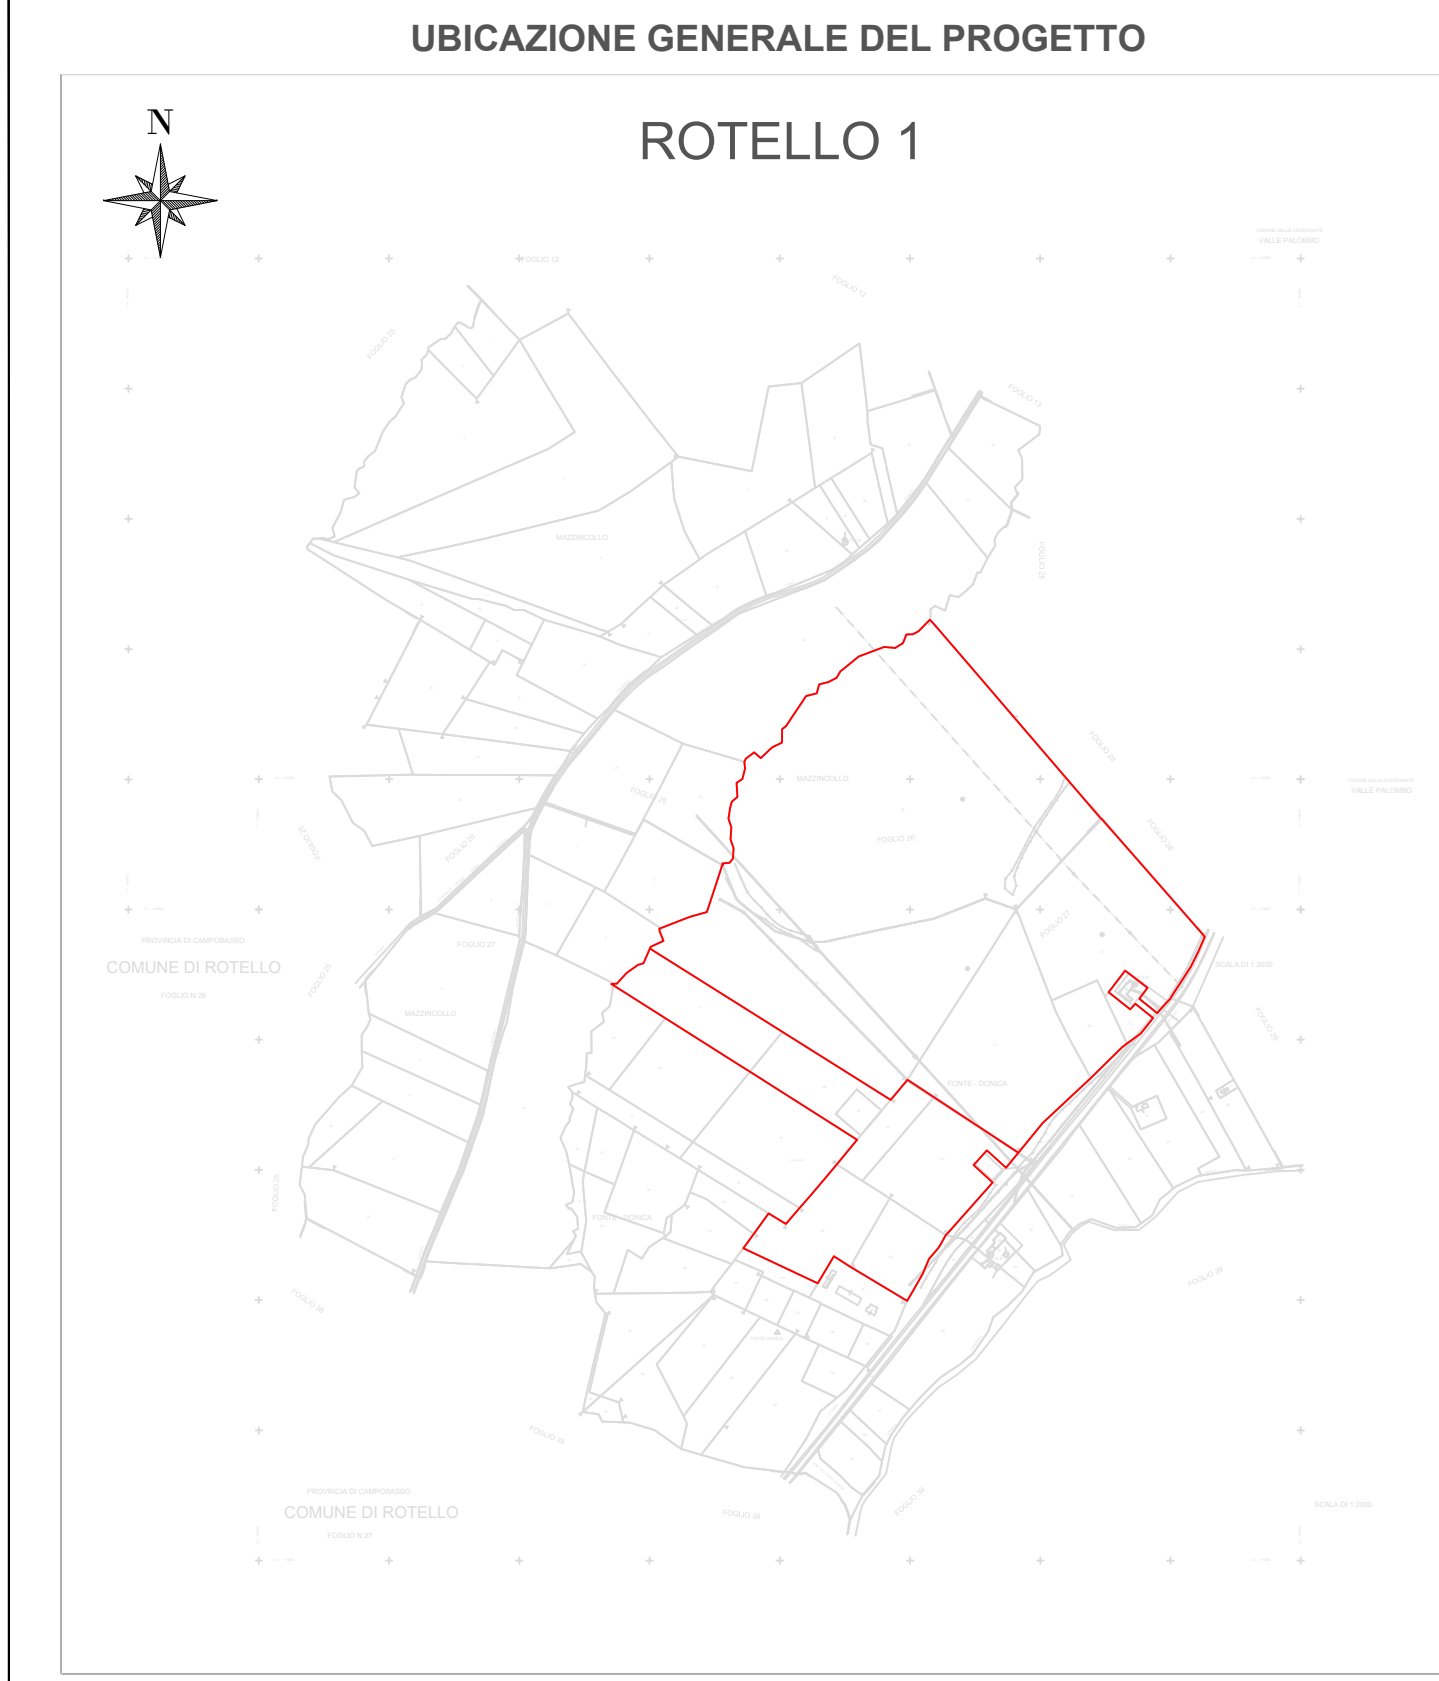

LEGENDA SIMBOLI	
	CABINA DI RICEZIONE
	CABINA TRASFORMAZIONE MT/BT
	INGRESSO
	MODULI SOLARI - VELA 2x26
	MODULI SOLARI - VELA 2x13
	RECINZIONE
	FASCIA DI MITIGAZIONE
	VIABILITÀ INTERNA

ROTELLO 1
LAYOUT GENERALE IMPIANTO FOTOVOLTAICO
SCALA: 1:1500

	VOLTALIA ITALIA SRI P.IVA 05983740969, Viale Montenero 32, 20315 Milano Italia PEC voltaliaitalia@pec.it		REGIONE	MOLISE		
	DOCUMENTO		PROVINCIA	CAMPOBASSO		
			COMUNE	ROTELLO		
		Procedimento di Autorizzazione Unica ai sensi del D.lgs 387/2003				
TAVOLA	1	DI	11	DATA	aprile 2021	ELABORATI GRAFICI PROGETTO DEFINITIVO
SCALA	1:1500	NOME TAVOLA		LAYOUT GENERALE IMPIANTO FOTOVOLTAICO PROGETTO		
Progetto di n. 2 impianti per la produzione di energia elettrica da fonte solare in Rotello (CB), denominati "Rotello 43" di potenza nominale pari a 41.546,44 kWp						
PROGETTISTI Coordinamento tecnico di progetto				IL PROMOTORE		
Ingegnere Michele Di stefano m.distefano@windenergysrl.eu 						
Ingegnere Emilio Andreoli e.andreoli@energonproject.it 						
RESPONSABILI TECNICI						
Ingegnere Maurizio De Donno (per NRG Plus Italia S.r.l.) mdedonno@nrplus.global 						