



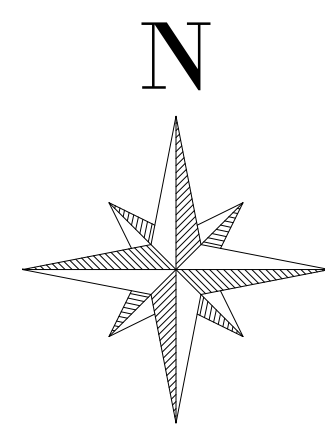


FOGLIO 39

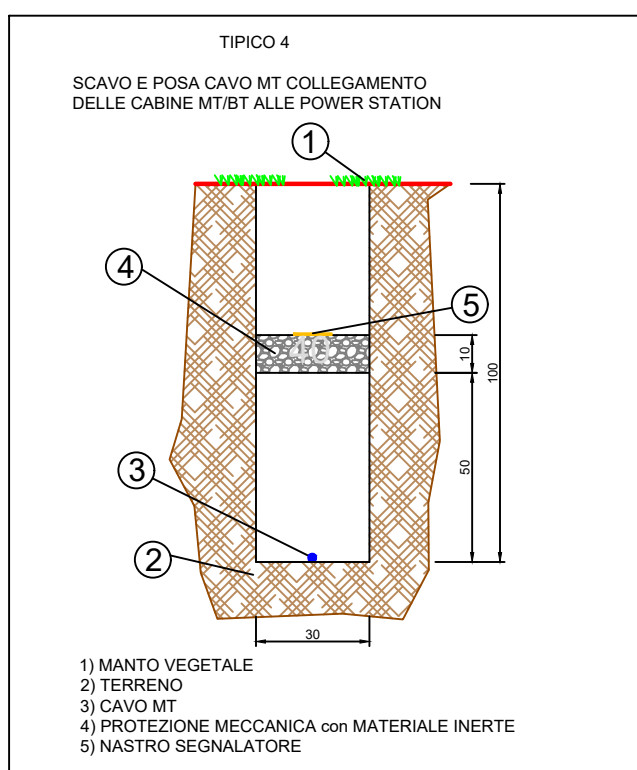

LEGENDA SIMBOLI

	CABINA DI RICEZIONE		RECINZIONE
	CABINA TRASFORMAZIONE MT/BT		FASCIA DI MITIGAZIONE
	INGRESSO		VIABILITÀ INTERNA
	CAVO MT CABINA A-B		
	CAVO MT CABINA C-D-E		

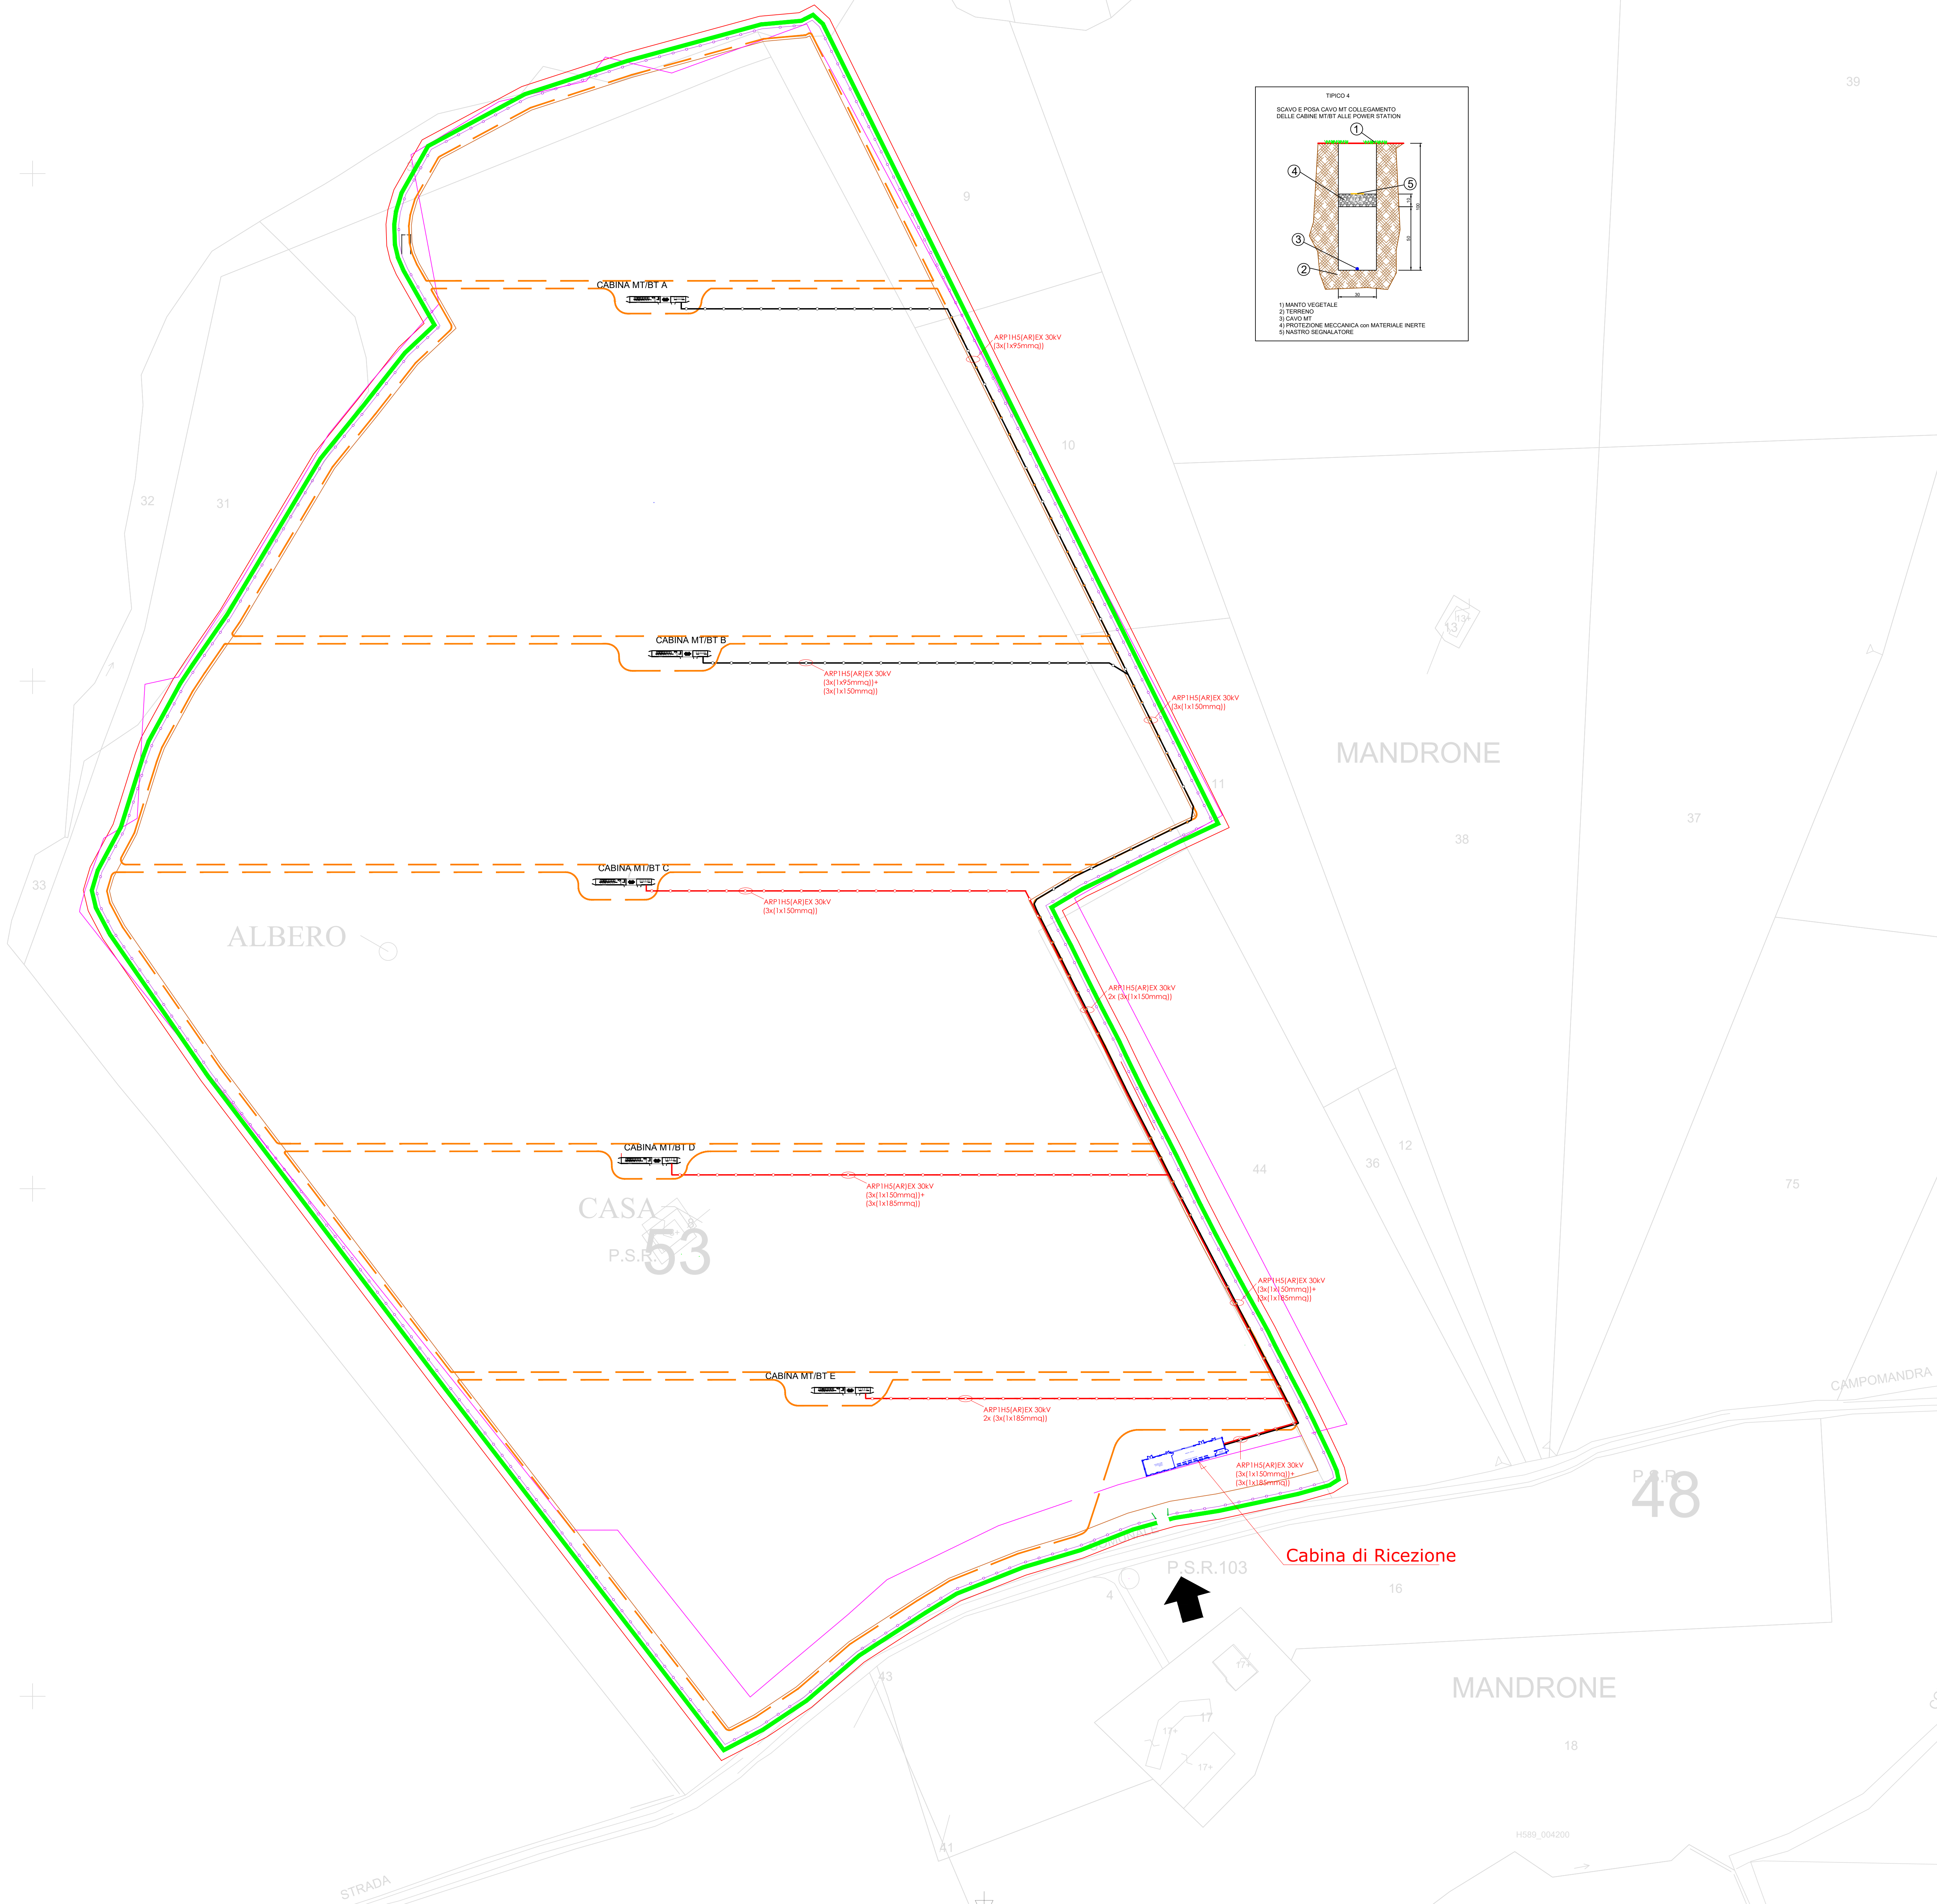

	VOLTALIA ITALIA SRI P.IVA 05983740969, Viale Montenero 32, 20315 Milano Italia PEC voltaliaitalia@pec.it	REGIONE	MOLISE	
		PROVINCIA	CAMPOBASSO	
		COMUNE	ROTELLO	
		Procedimento di Autorizzazione Unica ai sensi del D.lgs 387/2003		
DOCUMENTO		ELABORATI GRAFICI PROGETTO DEFINITIVO		
TAVOLA	4	DI	11 DATA	aprile 2021
SCALA	1:1000	NOME TAVOLA	LAYOUT CAVI MT PROGETTO	
Progetto di n. 2 impianti per la produzione di energia elettrica da fonte solare in Rotello (CB), denominati "Rotello 43" di potenza nominale pari a 41.546,44 kWp				
PROGETTISTI Coordinamento tecnico di progetto		IL PROMOTORE		
Ingegnere Michele Di stefano m.distefano@windenergysrl.eu				
Ingegnere Emilio Andreoli e.andreoli@energonproject.it				
RESPONSABILI TECNICI				
Ingegnere Maurizio De Donno (per NRG Plus Italia S.r.l.) madedonno@nrplus.global				

ROTELLO 2
LAYOUT CAVI MT
SCALA: 1:1000