


PARTICELLA 44

154250

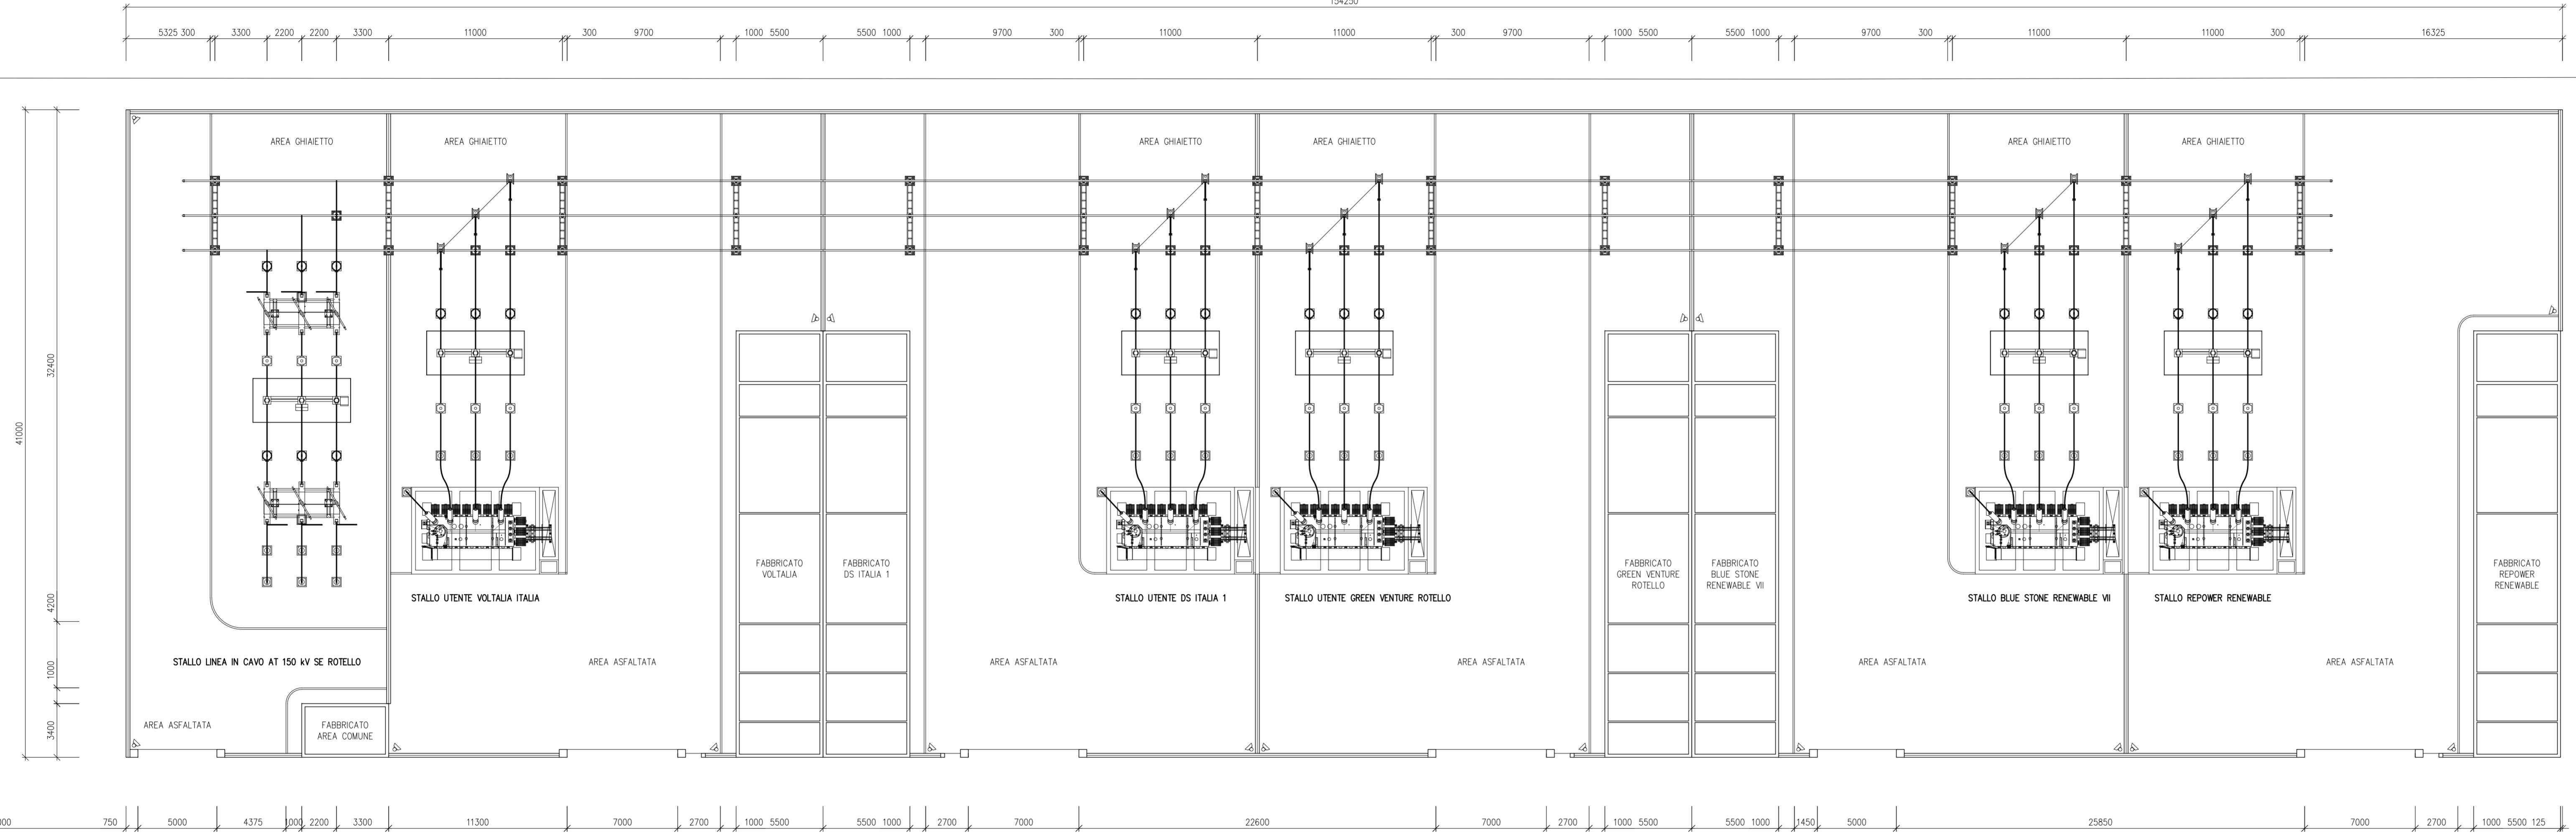

5325 300 3300 2200 2200 3300 11000 300 9700 1000 5500 5500 1000 9700 300 11000 11000 300 9700 1000 5500 5500 1000 9700 300 11000 11000 300 16325

41000 39400 4200 1000 3400

16000 750 5000 4375 1000 2200 3300 11300 7000 2700 1000 5500 5500 1000 2700 7000 22600 7000 2700 1000 5500 5500 1000 1450 5000 25850 7000 2700 1000 5500 125

2000 13000 1000 27000 8900

STRADA COMUNALE ACCESSI DA STRADA DI SERVIZIO ESTERNA - PARTICELLA 43

PARTICELLA 13



REVISIONE	DATA	ELABORATO	VERIFICATO	APPROVATO	DESCRIZIONE
C	07/03/22	Corradini	Bolognesi	Brugnoli	Aggiornamento cabina utente Blue Stone Renewable VII
B	01/02/22	Corradini	Bolognesi	Brugnoli	Aggiornamento disposizione utenti
A	09/07/21	Corradini	Bolognesi	Brugnoli	Emissione per autorizzazione

INGEGNERIA & COSTRUZIONI

BRULLI
service

PUNTO DI RACCOLTA PIANA DELLA FONTANA

TITOLO

PLANIMETRIA REPARTO AT

SCALA	FORMATO	FOLIO / DI	N. DOCUMENTO
1:200	A2+++	1/1	0 4 3 5 2 C