




PLANIMETRIA

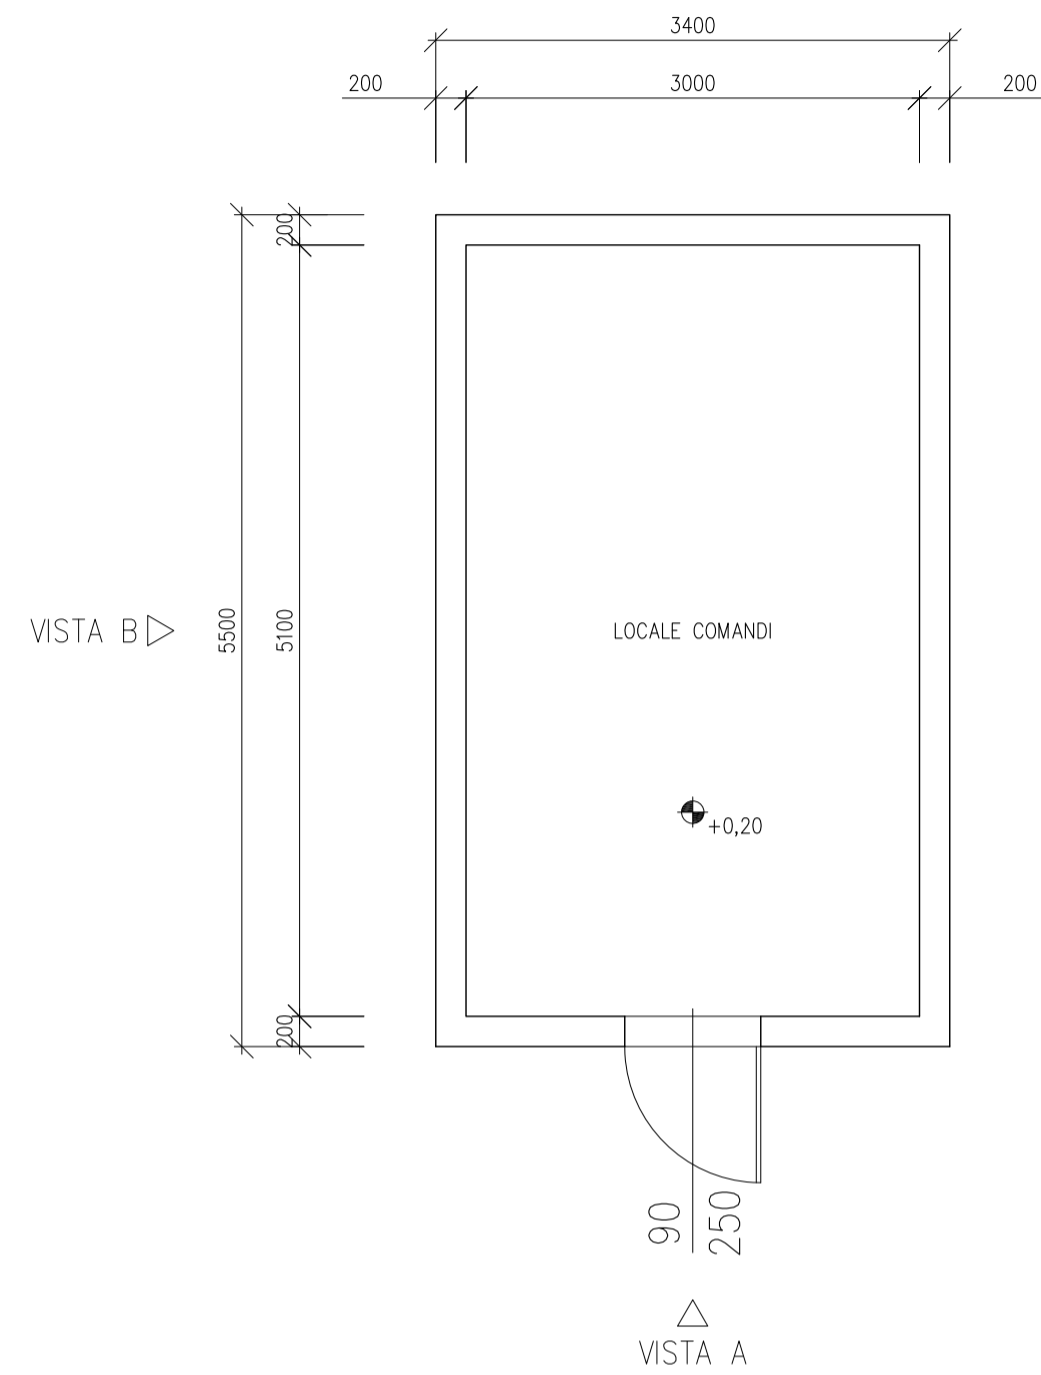


PIANTA COPERTURA

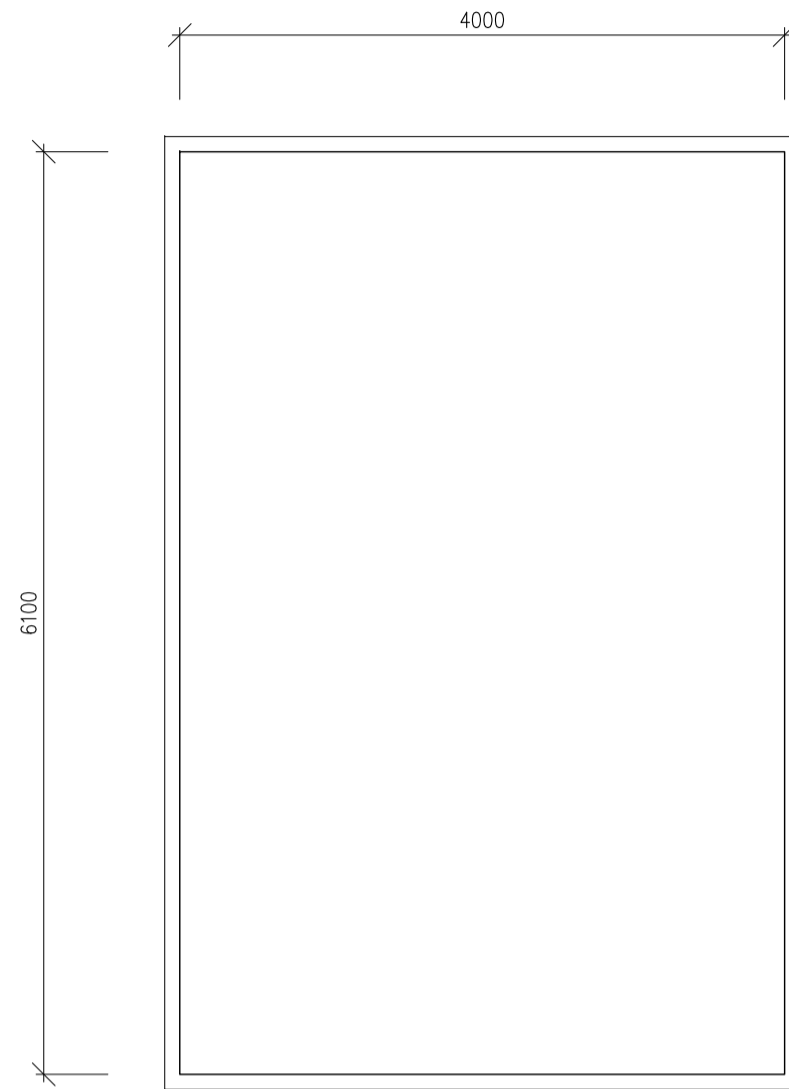

VISTA A

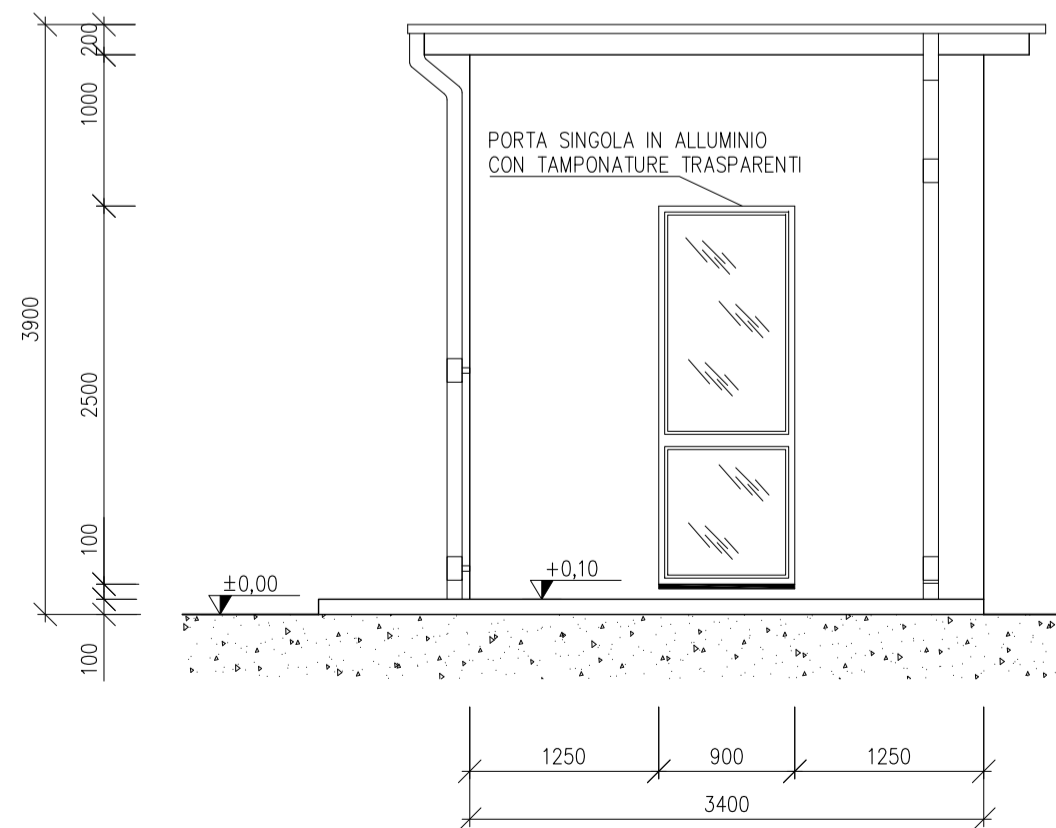

VISTA B

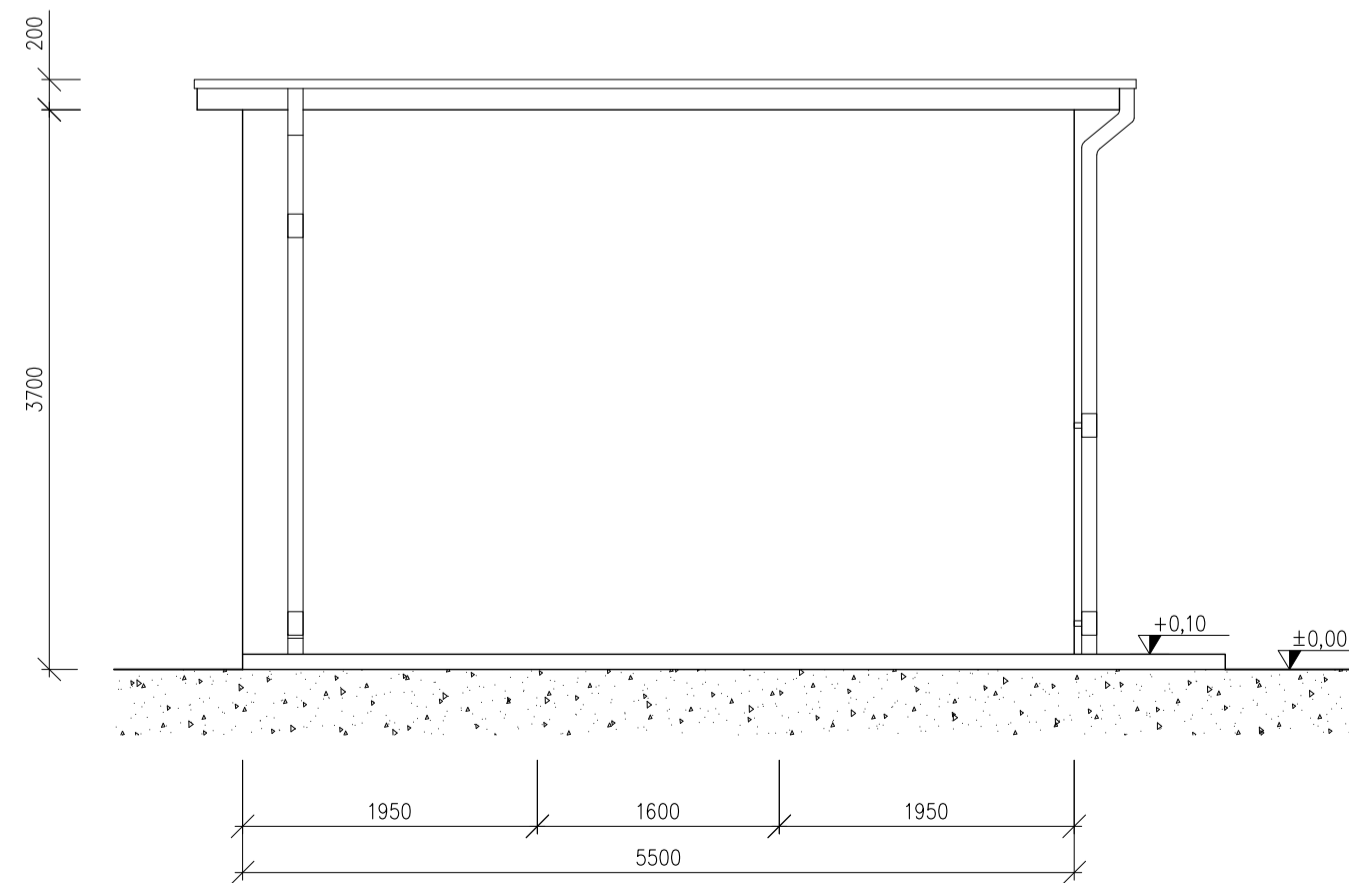

					
A	09/07/21	Corradini	Bolognesi	Bagnoni	Emissione per autorizzazione
REVISIONE	DATA	ELABORATO	VERIFICATO	APPROVATO	DESCRIZIONE
INGEGNERIA & COSTRUZIONI					IMPIANTO
					PUNTO DI RACCOLTA PIANA DELLA FONTANA
					TITOLO
					ARCHITETTONICO FABBRICATO AREA COMUNE
SCALA	FORMATO	FOLGIO / DI	N. DOCUMENTO		
1 : 50	A2	1 / 1	0 4 3 6 4 A		