PLANIMETRIA

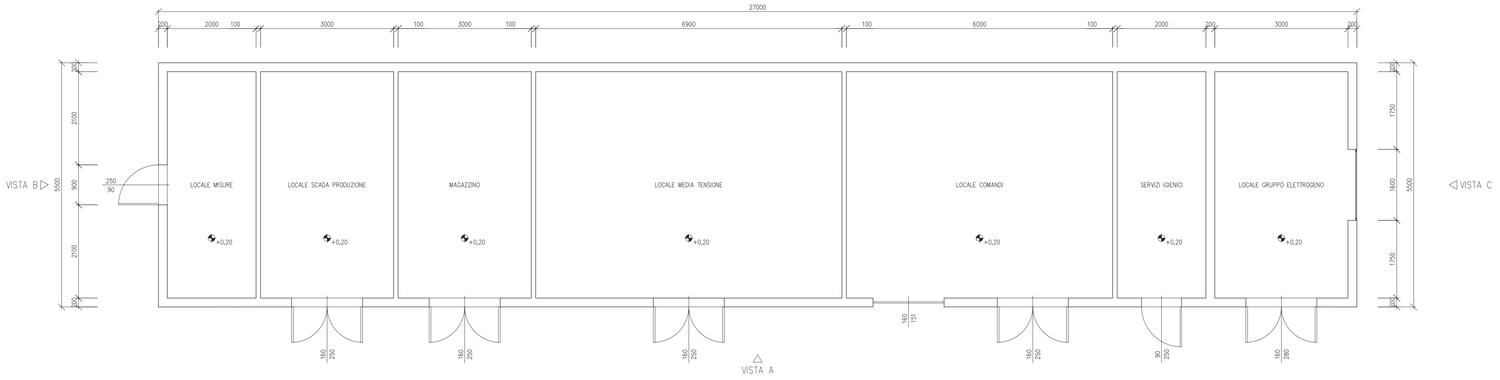

PIANTA COPERTURA

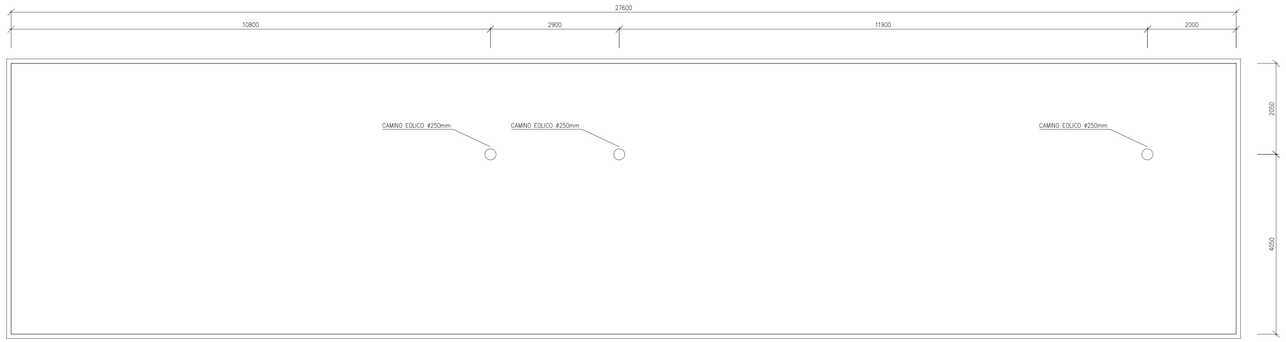

VISTA B

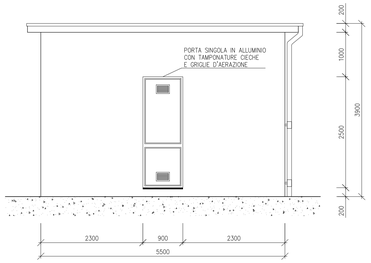

VISTA A

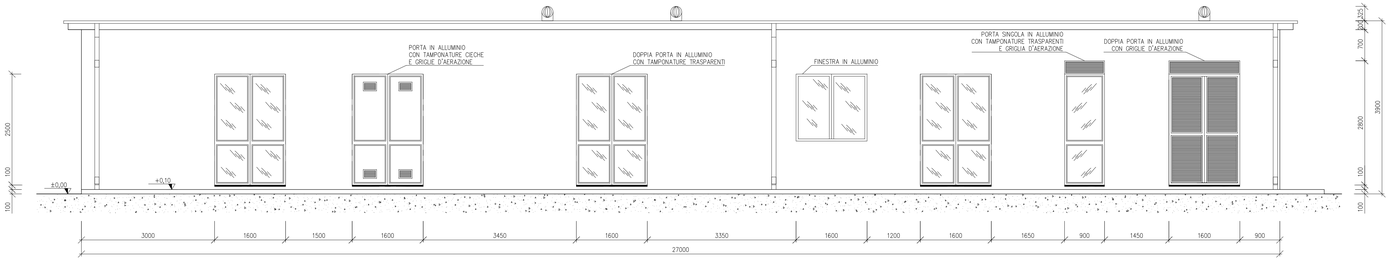

VISTA C

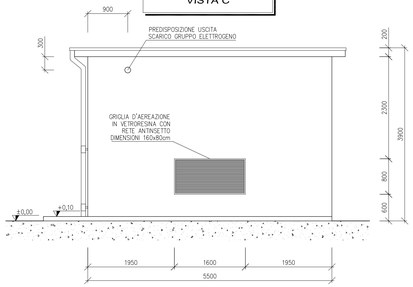

REVISIONE	DATA	ELABORATO	VERIFICATO	APPROVATO	DESCRIZIONE
C	07/02/22	Corradini	Bolognesi	Brugnoni	Aggiornamento cabina utente Blue Stone Renewable VII
B	01/02/22	Corradini	Bolognesi	Brugnoni	Aggiornamento disposizione utenti
A	09/07/21	Corradini	Bolognesi	Brugnoni	Emissione per autorizzazione

INGEGNERIA & COSTRUZIONI

BRULLI service

IMPIANTO

PUNTO DI RACCOLTA PIANA DELLA FONTANA

TITOLO

ARCHITETTONICO FABBRICATI UTENTI
DS ITALIA 1 - BLUE STONE RENEWABLE VII

SCALA	FORMATO	FOGLIO / DI	N. DOCUMENTO
1:50	A1++	2 / 2	0 4 3 6 5 C

Firmato