


LEGENDA	
	Recinzione
	Graticciata
	Cavidotto MT esterno
	Viabilità interna
	Viabilità esterna
	Fascia di mitigazione
	Fascia taglia fuoco
	Cancello di ingresso
	Tracker da 56 moduli FV n. 2 stringhe da 28 moduli
	Tracker da 84 moduli FV n. 3 stringhe da 28 moduli
	Cabina di smistamento
	Skid inverter 5MW e trasformatore sottocampo

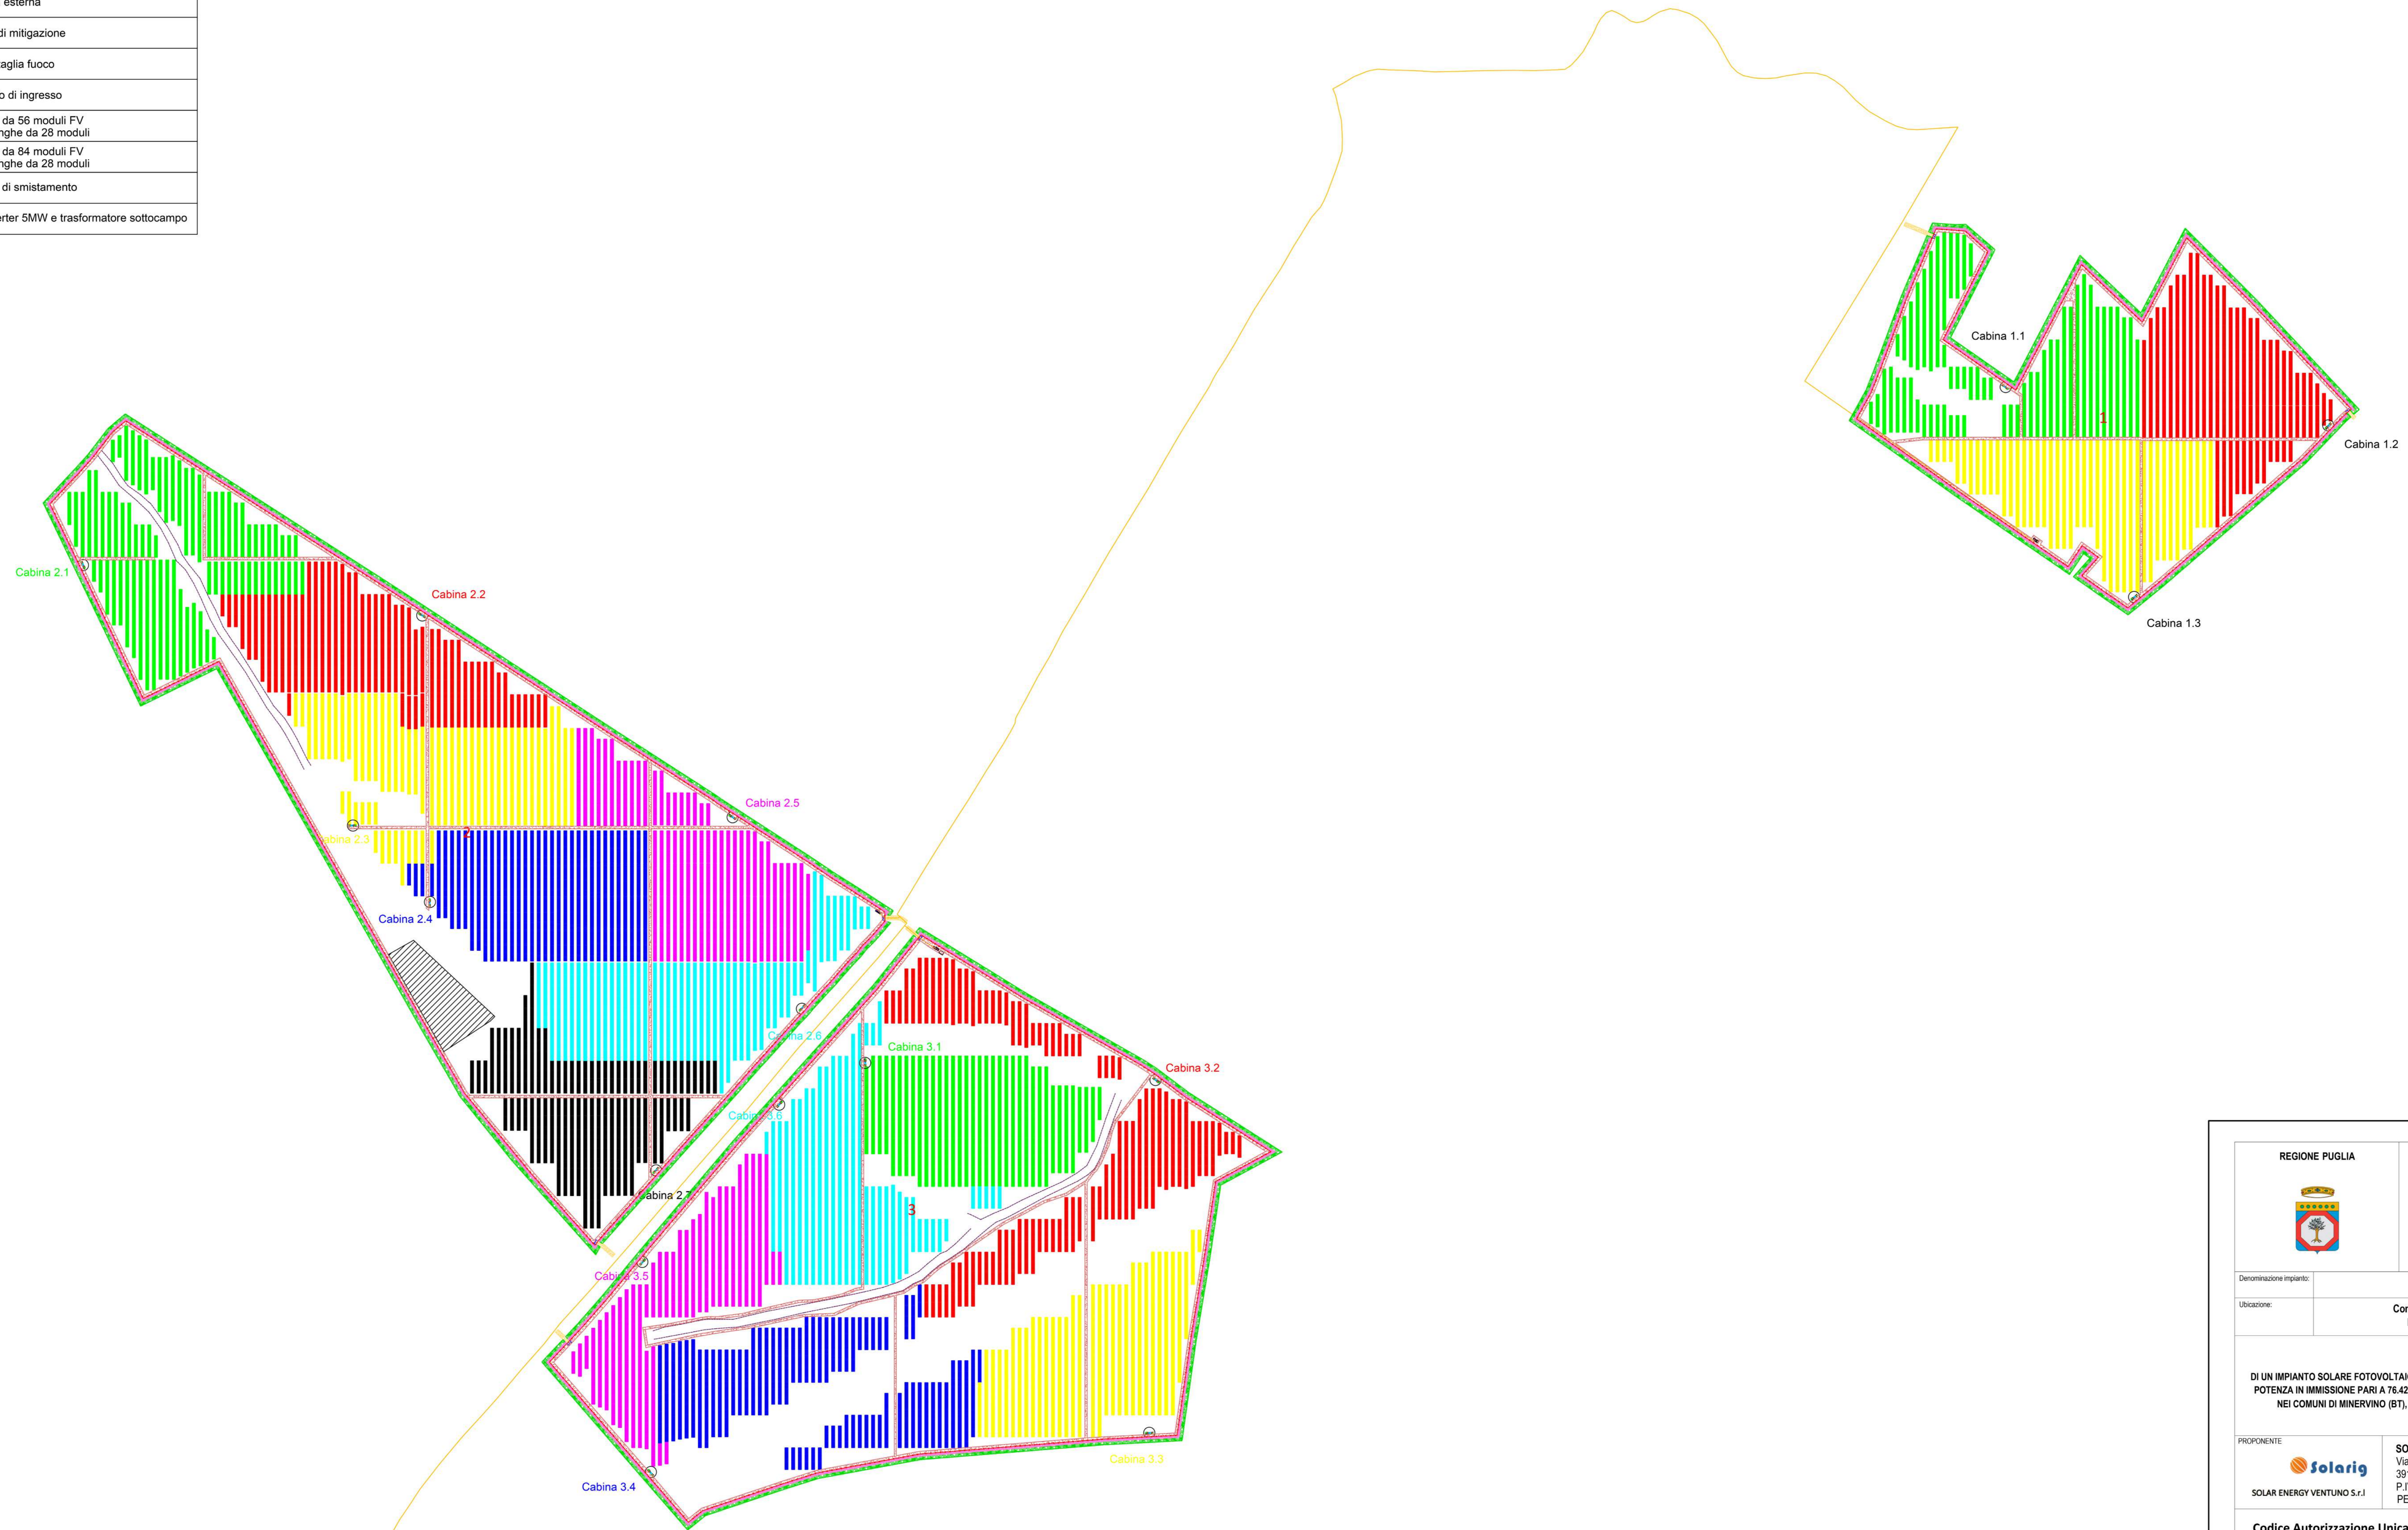

REGIONE PUGLIA PROVINCIA DI BARLETTA-ANDRIA-TRANI COMUNE DI MINERVINO		
SCAPANIZZA		
Denominazione impianto:		Foglio: 47/44
Ubicazione:		Particelle: varie
PROGETTO DEFINITIVO		
DI UN IMPIANTO SOLARE FOTOVOLTAICO CONNESSO ALLA RTN DELLA POTENZA DI PICCO PARI A 87.782,8 kWDC E POTENZA IN IMMISSIONE PARI A 76.428,92 kWAC, DELLE RELATIVE OPERE DI CONNESSIONE ALLA RTN RICADENTI NEI COMUNI DI MINERVINO (BT), VENOSA E MONTEMLONE (PZ) E PIANO AGRONOMO PER L'UTILIZZO A SCOPPI AGRICOLI DELL'AREA.		
PROPRIONTE SOLAR ENERGY VENTUNO S.r.l.	SOLAR ENERGY VENTUNO S.R.L. Via Sebastian Altmann, 9 39100 Bolzano (BZ) P.IVA: 03084730211 PEC: solarenergyventuno.srl@legalmail.it	
Codice Autorizzazione Unica 1YK00C8		
ELABORATO		Tav. n° 11EG.2
SEZIONI MT IMPIANTO		Scala
Numero Data Motivo	Eseguito Verificato Approvato	
Rev 0 Rev 1	Marzo 2021 Richiesta Provvedimento Autorizzativo Unico Regionale (P.A.U.R.) art. 27 bis D.Lgs. 152/2006 Aprile 2023 Aggiornamento del titolo in seguito alla richiesta alla MASE con nota 0000407 del 16/01/2023	
IL PROGETTISTA Dott. Ing. ANTONIO ALFREDO AVALLONE Via Lama n.18 - 73012 Bernalda (MT) Ordine degli Ingegneri di Matera n. 324 PEC: antonioavallone@pec.it Cell: 339 796 8183		Spazio riservato agli Enti
IL TECNICO Dott. Ing. ANTONIO PIO VUOVOLO Sunrise Consulting srs Via Mario Valente n.68 Ordine degli Ingegneri di Foggia nr. 2732 71043 Manfredonia (FG)		
Dott. Ing. ANTONIO MISCHITELLI Via Mons. Tortorelli n.33 71013 San Giovanni Rotondo (FG) Ordine degli Ingegneri di Foggia nr. 179		
Tutti i diritti sono riservati, la riproduzione anche parziale del disegno è vietata.		