


LEGENDA	
	Recinzione
	Graticciata
	Cavidotto MT esterno
	Viabilità interna
	Viabilità esterna
	Fascia di mitigazione
	Fascia taglia fuoco
	Cancello di ingresso
	Tracker da 56 moduli FV n. 2 stringhe da 28 moduli
	Tracker da 84 moduli FV n. 3 stringhe da 28 moduli
	Cabina di smistamento
	Skid inverter 5MW e trasformatore sottocampo

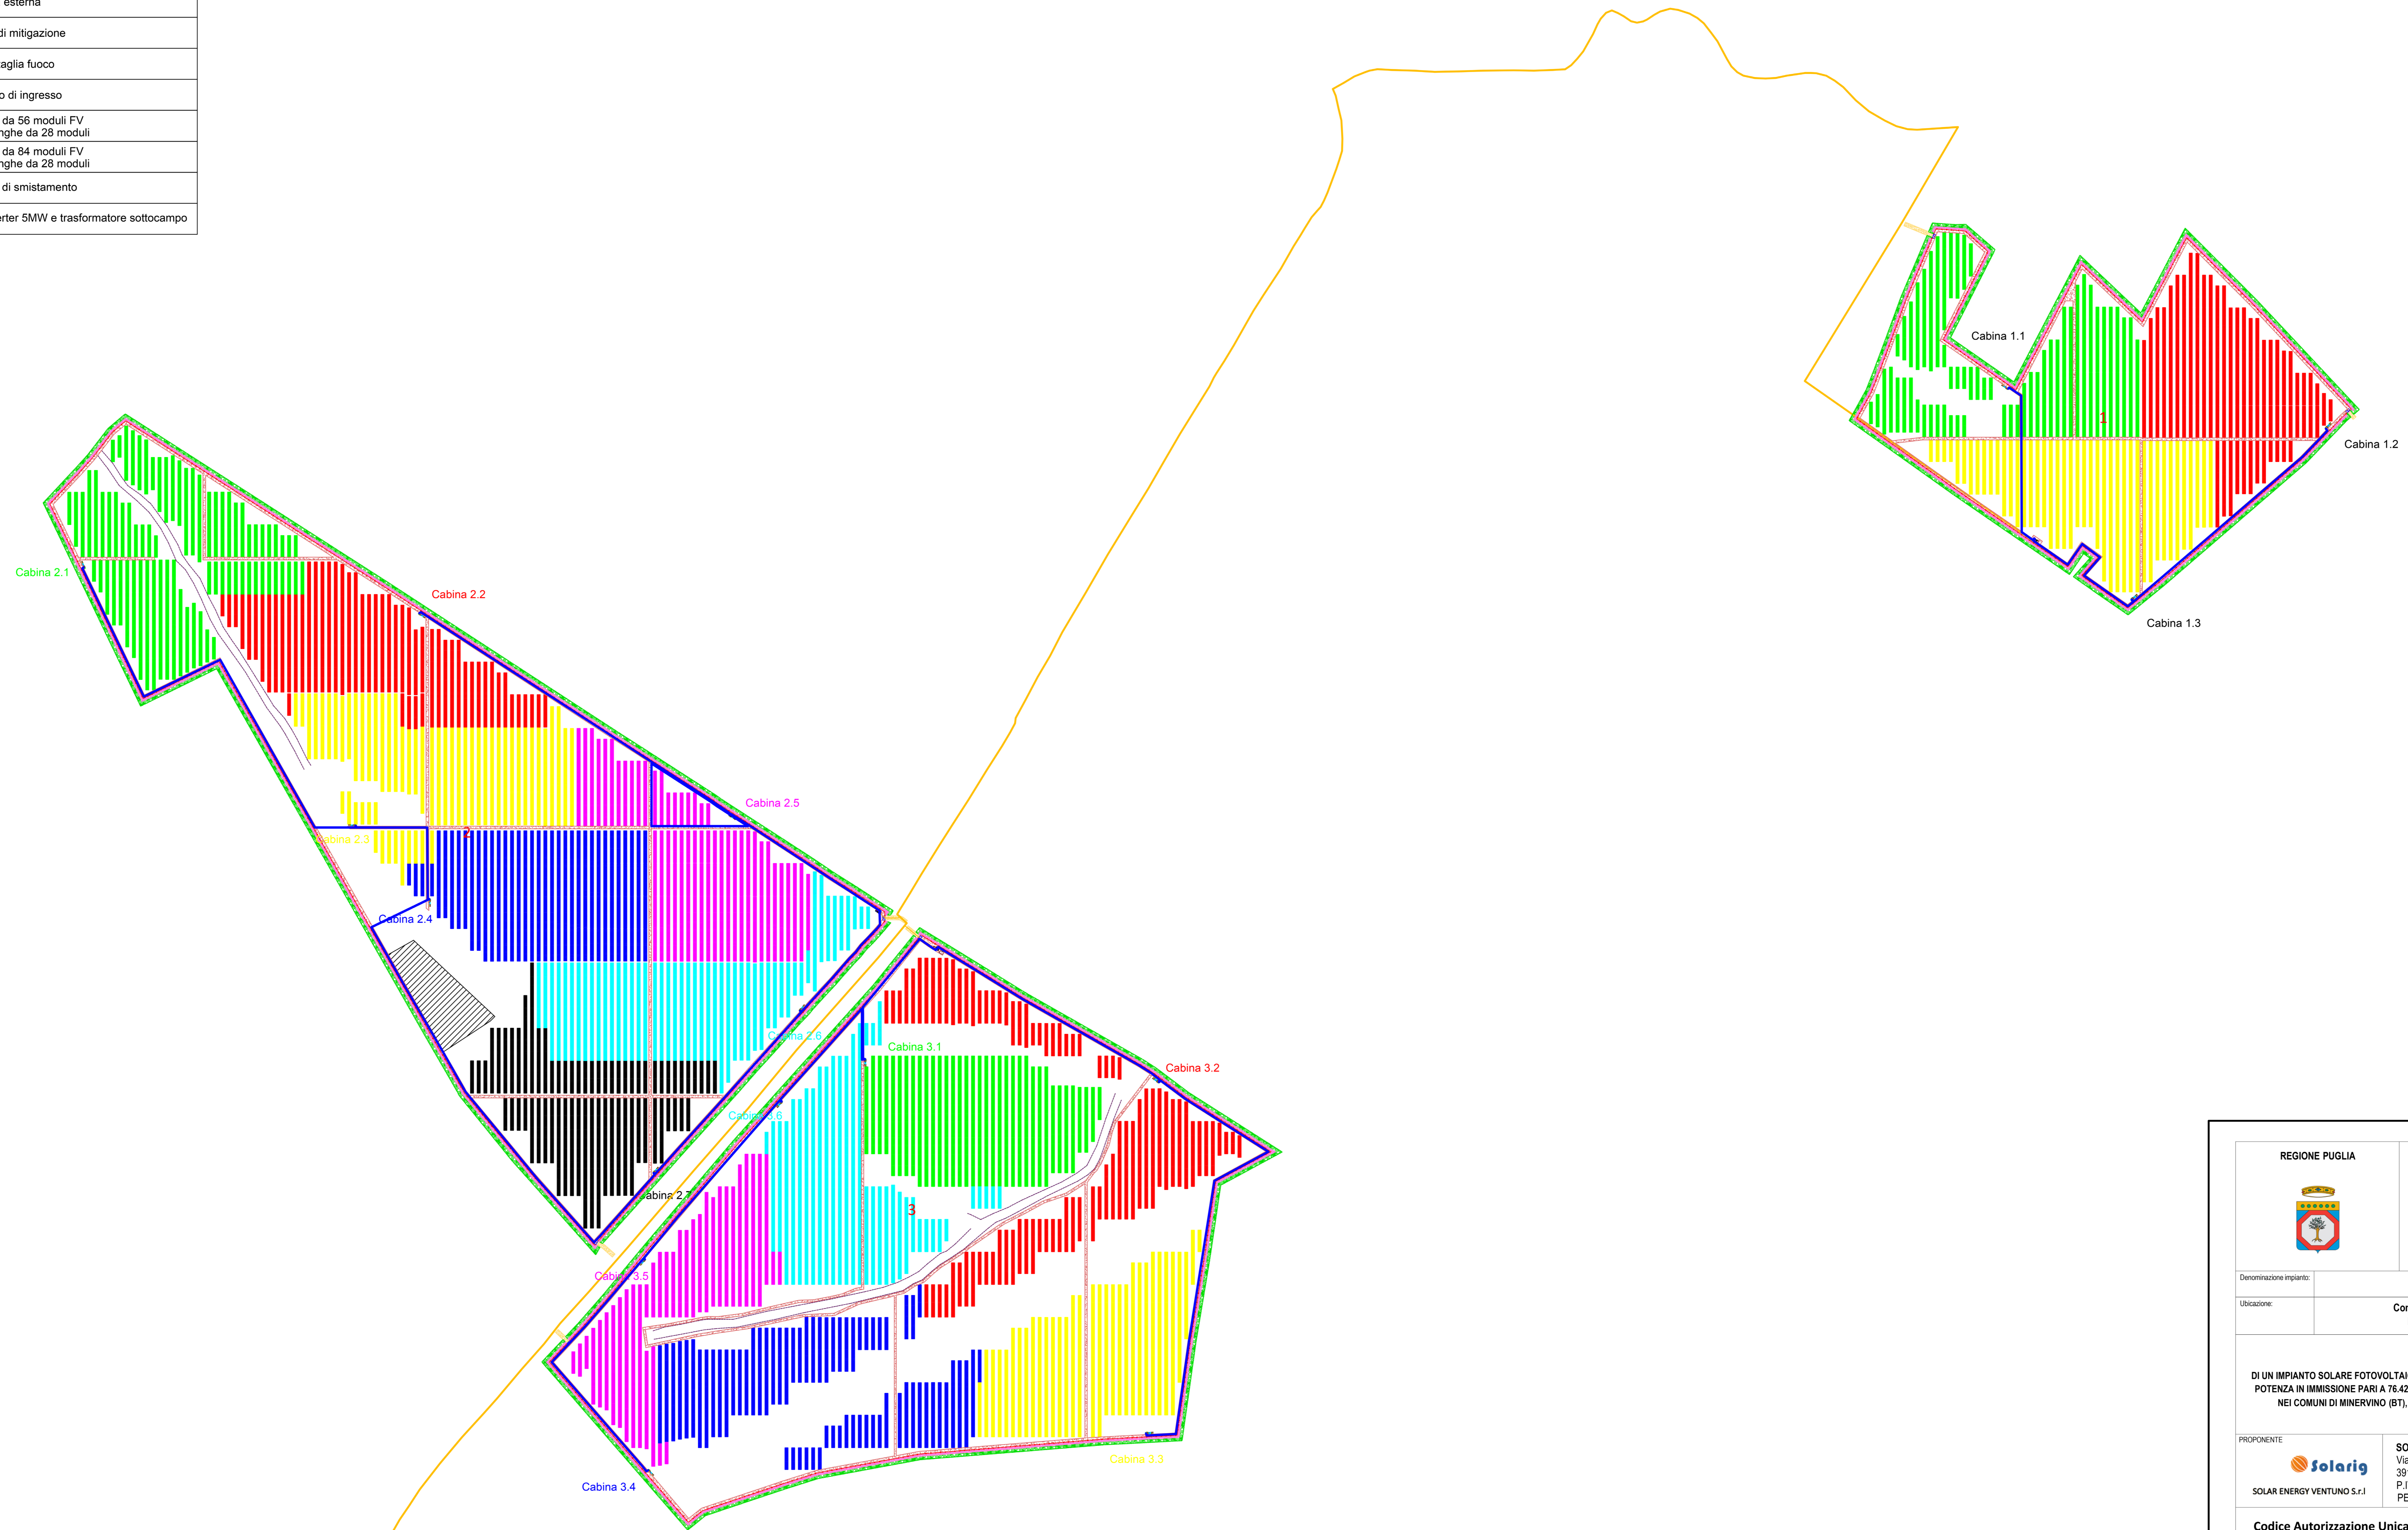

Denominazione impianto: SCAPANIZZA					
Ubicazione: Comune di Minervino (BT) Località "Scapanizza"		Foglio: 47/14 Particelle: varie			
PROGETTO DEFINITIVO					
DI UN IMPIANTO SOLARE FOTOVOLTAICO CONNESSO ALLA RTN DELLA POTENZA DI PICCO PARI A 87.782,8 kWDC E POTENZA IN IMMISSIONE PARI A 76.429,92 kWAC, DELLE RELATIVE OPERE DI CONNESSIONE ALLA RTN RICADENTI NEI COMUNI DI MINERVINO (BT), VENOSA E MONTEMILONE (PZ) E PIANO AGRONOMO PER L'UTILIZZO A SCOPI AGRICOLI DELL'AREA.					
PROFONTE: 	SOLAR ENERGY VENTUNO S.R.L. Via Sebastian Altmann, 9 39100 Bolzano (BZ) P.IVA: 03084730211 PEC: solareenergyventuno.srl@legalmail.it				
Codice Autorizzazione Unica 1YK00C8					
ELABORATO	PLANIMETRIE CAVIDOTTI MT	Tec. n° 11EG.5			
Numero	Data	Motivo	Eseguito	Verificato	Approvato
Rev 0	Marzo 2021	Richiesta Provvedimento Autorizzativo Unico Regionale (P.A.U.R.) art. 27 del D.Lgs. 152/2009			
Rev 1	Aprile 2023	Aggiornamento del layout in seguito alla richiesta del MASE con nota 6009487 del 16/01/2023			
IL PROGETTISTA Dott. Ing. ANTONIO ALFREDO AVALLONE Via Lama n.10 - 75012 Bernalda (MT) Ordine degli Ingegneri di Matera n. 924 PEC: antonioavallo@pec.it Cell: 339 796 8183			Spazio riservato agli Enti		
IL TECNICO Dott. Ing. ANTONIO PIO VUOVOLO Sunrise Consulting s.r.l.s Via Mario Valente n.68 Ordine degli ingegneri di Foggia nr. 2732 71043 Manfredonia (FG)					
Dott. Ing. ANTONIO MISCHITELLI Via Mens. Torrelli n.33 71013 San Giovanni Rotondo (FG) Ordine degli ingegneri di Foggia nr. 179					
Tutti i diritti sono riservati, la riproduzione anche parziale del disegno è vietata.					