

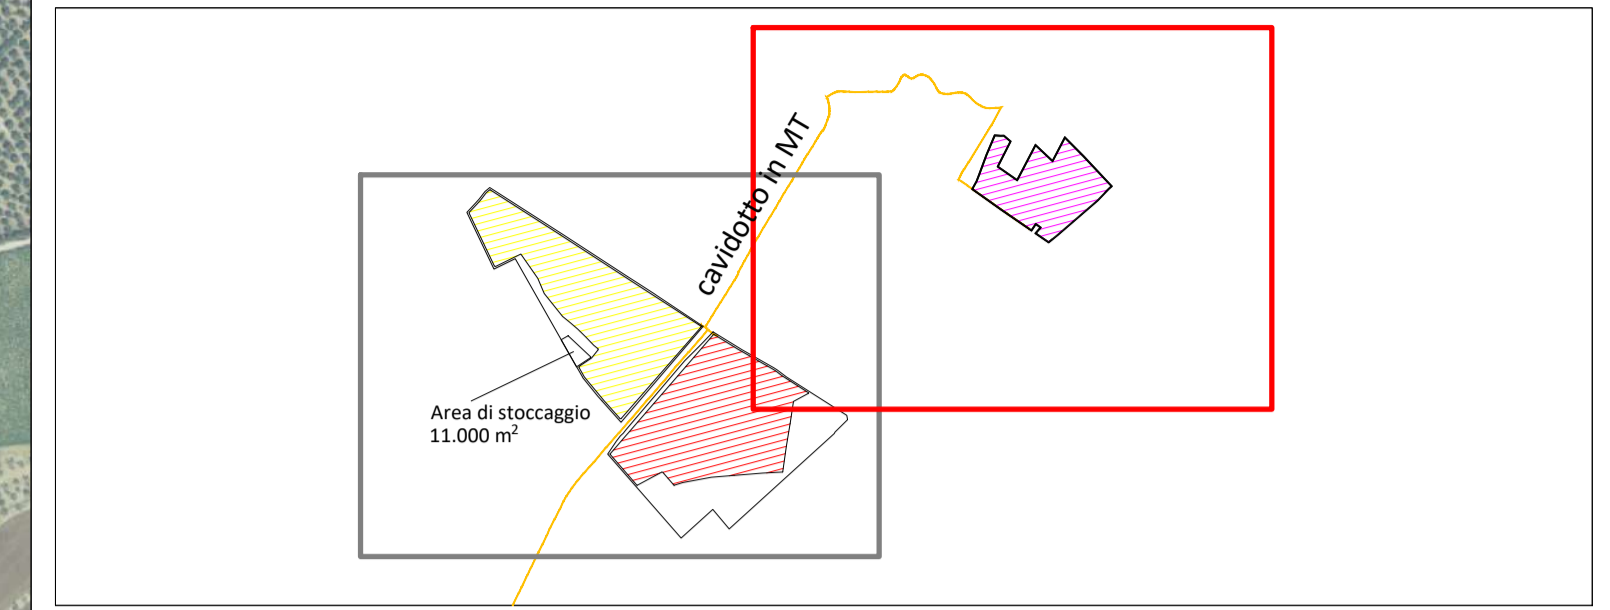


LEGENDA

- Parco Fotovoltaico
- Area di Stoccaggio di 11.000 mq
- Cavidotto MT su viabilità pubblica esistente

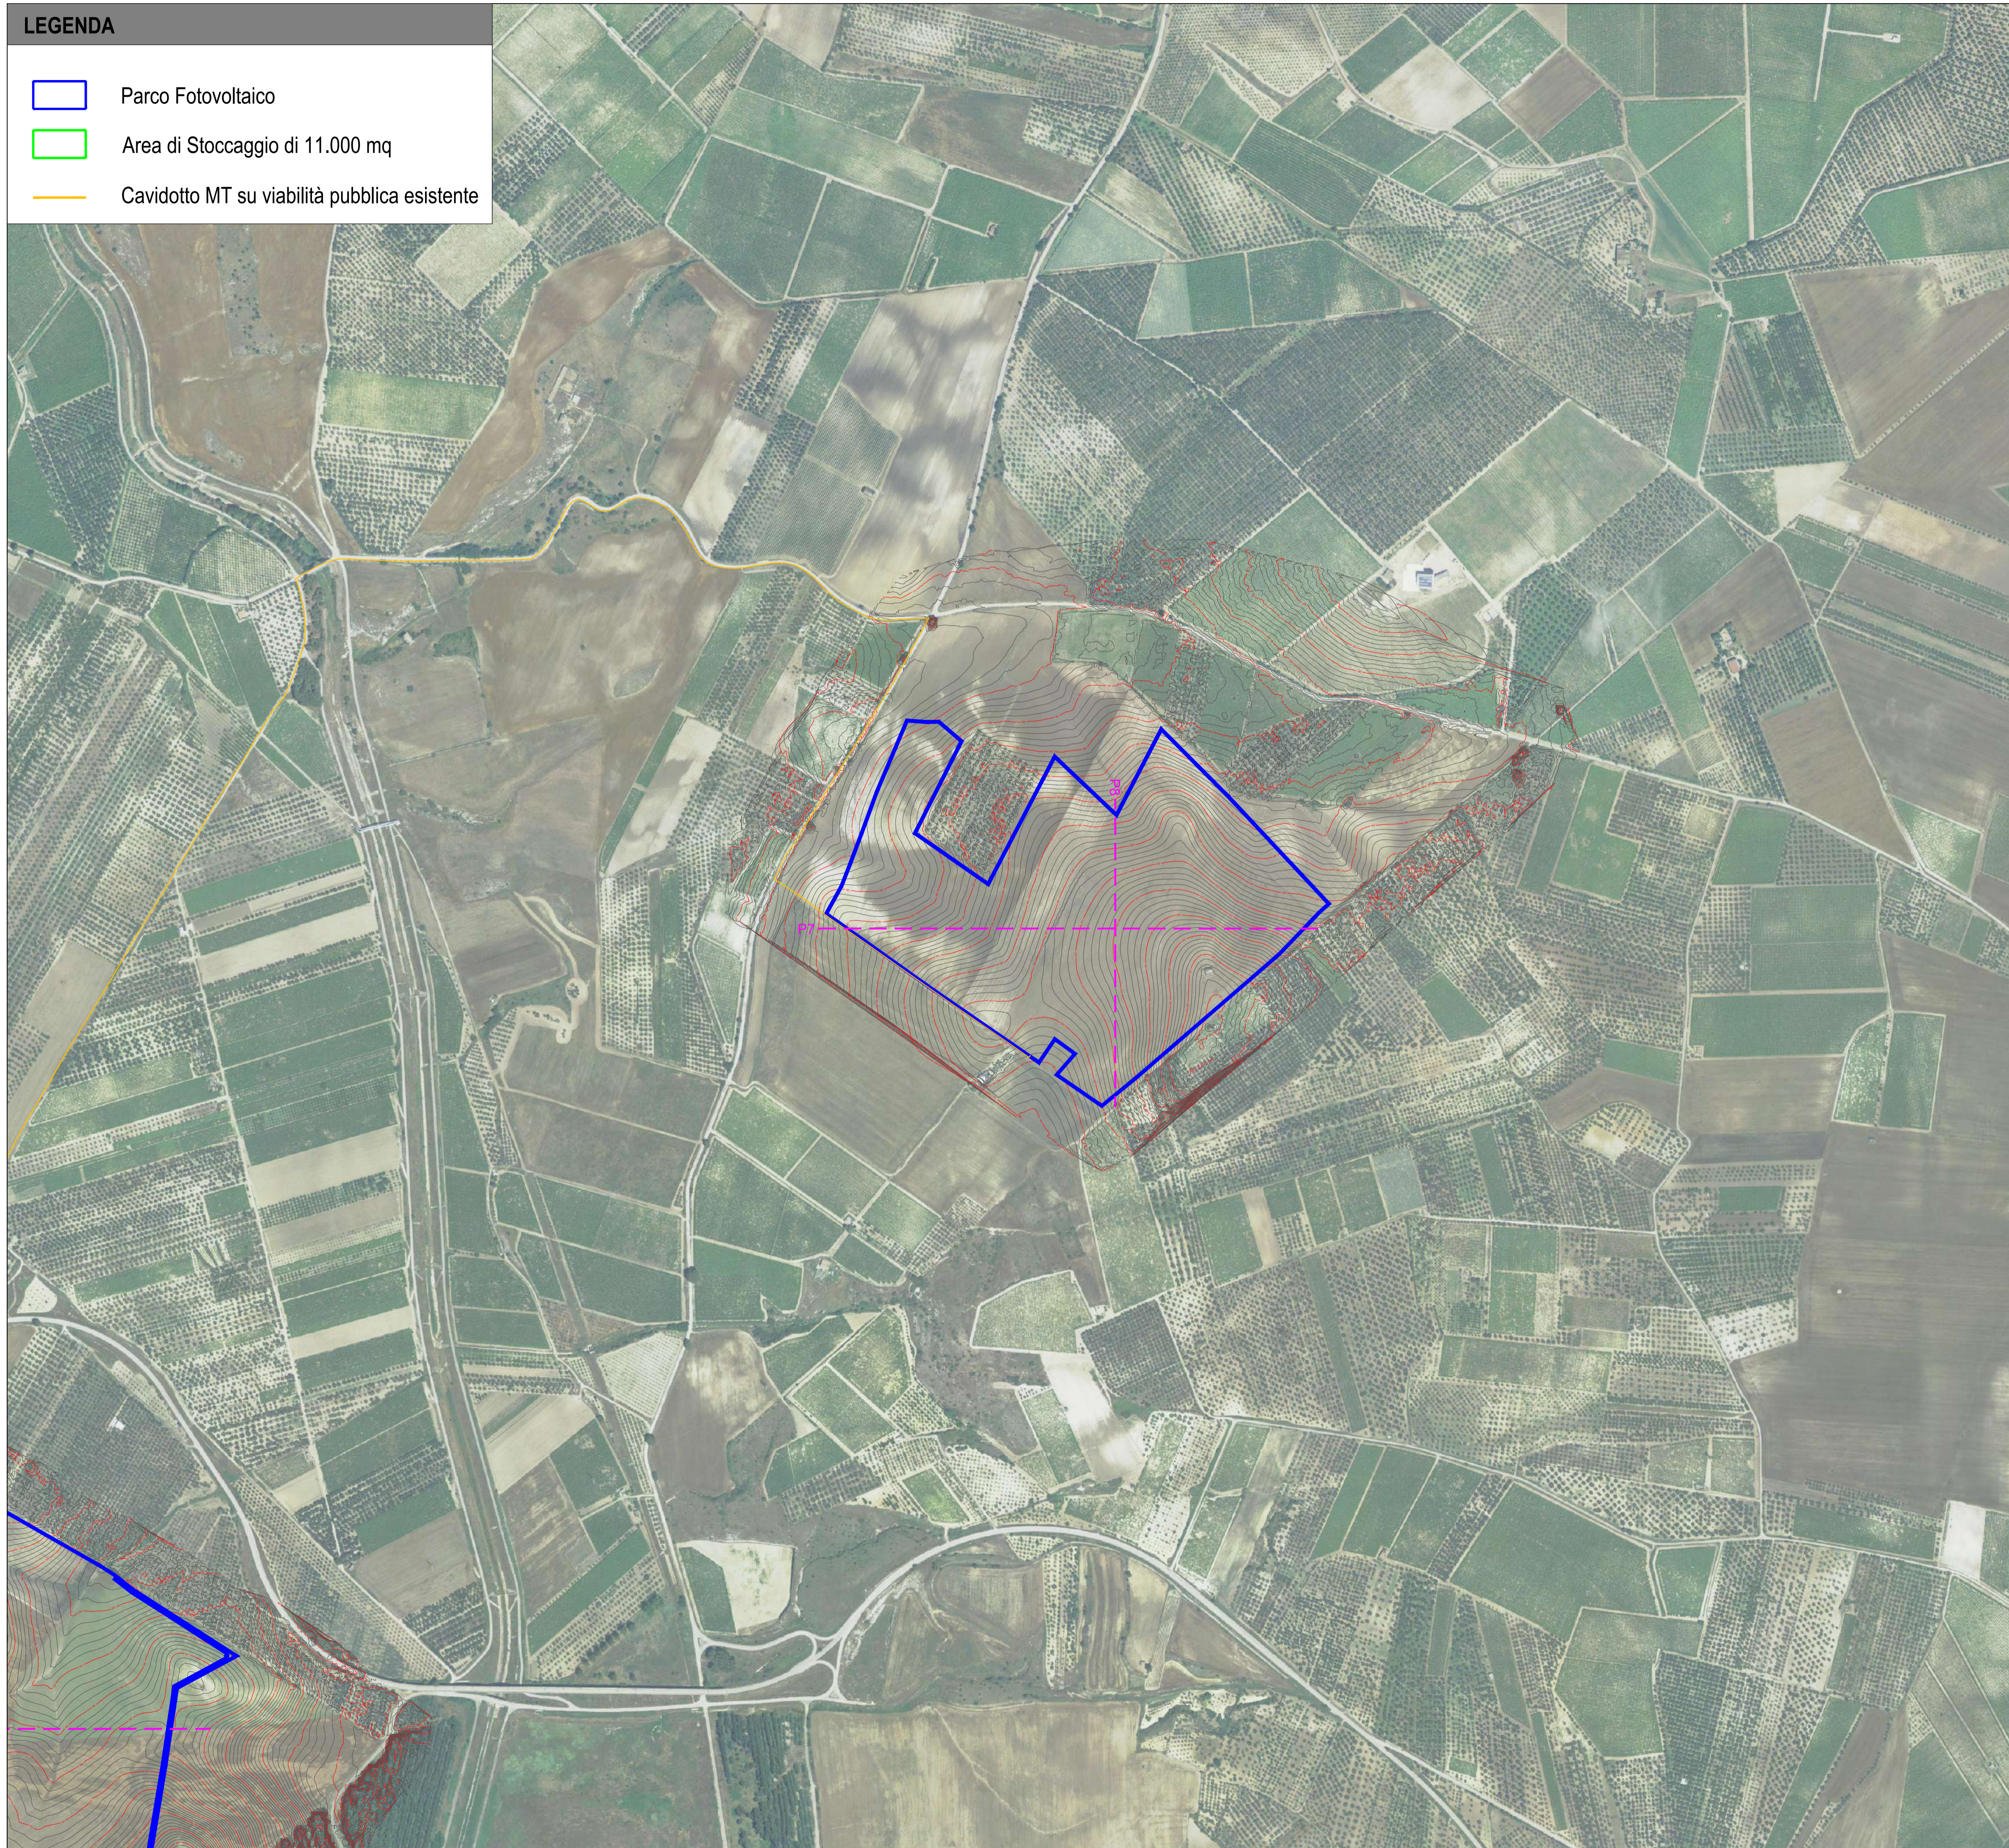

Campo	Tracker 2P-56	Tracker 3P-84	Tot.Pannelli	Potenza	Inverter 5 Mw
1	112	286	30.296	16.208.360	3
2	106	810	73.976	39.577.160	7
3	174	596	59.808	31.997.280	6
392	1.692	164.080	87.782.800	16	

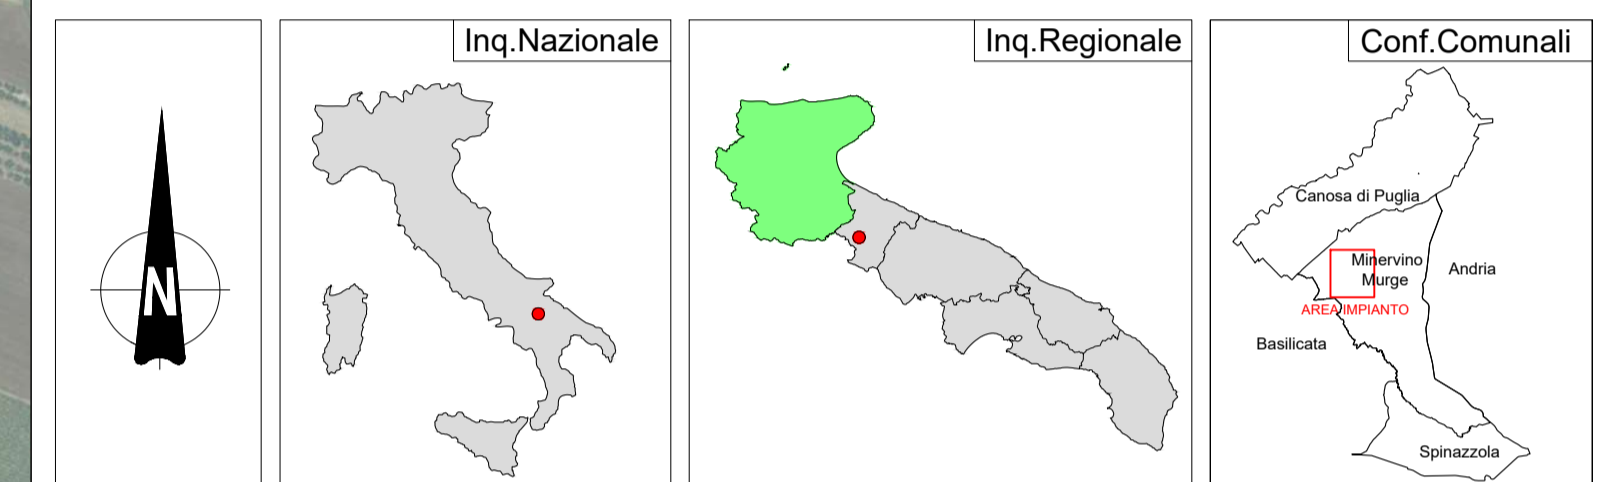

REGIONE PUGLIA 	PROVINCIA DI BARLETTA-ANDRIA-BARI 	COMUNE DI MINERVINO 																					
SCAPANIZZA																							
Ubicazione: Comune di Minervino (BT) Località "Scapanizza"		Fogli: 44/47 Particelle: Varie																					
PROGETTO DEFINITIVO																							
DI UN IMPIANTO SOLARE FOTOVOLTAICO CONNESSO ALLA RTN DELLA POTENZA DI PICCO PARI A 87.782,8 KWDC E POTENZA IN IMMISSIONE PARI A 76.429,92 KWAC, DELLE RELATIVE OPERE DI CONNESSIONE ALLA RTN RICADENTI NEI COMUNI DI MINERVINO (BT), VENOSA E MONTEMILONE (PZ) E PIANO AGRONOMO PER L'UTILIZZO A SCOPI AGRICOLI DELL'AREA.																							
PROPRONTE  SOLAR ENERGY VENTUNO S.r.l.		SOLAR ENERGY VENTUNO S.R.L. Via Sebastian Altmann, 9 39100 Bolzano (BZ) P.IVA 03084730211 PEC: solareenergyventuno.srl@legalmail.it																					
Codice Autorizzazione Unica 1YK0OC8																							
ELABORATO		Tav n°																					
Rilievo Planaltimetrico dello Stato di Fatto		1RP SIU 3.3																					
		Scala																					
		1:5000																					
<table border="1" style="width: 100%; border-collapse: collapse;"> <thead> <tr> <th>Aggiornamenti</th> <th>Numero</th> <th>Data</th> <th>Motivo</th> <th>Eseguito</th> <th>Verificato</th> <th>Approvato</th> </tr> </thead> <tbody> <tr> <td></td> <td>Rev 0</td> <td>Marzo 2021</td> <td>Richiesta Provvedimento Autorizzativo Unico Regionale (P.A.U.R.) art. 27-bis D.Lgs 152/2006</td> <td></td> <td></td> <td></td> </tr> <tr> <td></td> <td>Rev1</td> <td>Aprile 2023</td> <td>Aggiornamento del layout in seguito alla richiesta del MASE con nota 0000407 del 16/01/2023</td> <td></td> <td></td> <td></td> </tr> </tbody> </table>			Aggiornamenti	Numero	Data	Motivo	Eseguito	Verificato	Approvato		Rev 0	Marzo 2021	Richiesta Provvedimento Autorizzativo Unico Regionale (P.A.U.R.) art. 27-bis D.Lgs 152/2006					Rev1	Aprile 2023	Aggiornamento del layout in seguito alla richiesta del MASE con nota 0000407 del 16/01/2023			
Aggiornamenti	Numero	Data	Motivo	Eseguito	Verificato	Approvato																	
	Rev 0	Marzo 2021	Richiesta Provvedimento Autorizzativo Unico Regionale (P.A.U.R.) art. 27-bis D.Lgs 152/2006																				
	Rev1	Aprile 2023	Aggiornamento del layout in seguito alla richiesta del MASE con nota 0000407 del 16/01/2023																				
IL PROGETTISTA Dott. Ing. ANTONIO ALFREDO AVALLONE Via Lama n.18 - 75012 Bernalda (MT) Ordine degli Ingegneri di Matera n. 924 PEC: antonioavallone@pec.it Cell: 339 796 8183		 																					
IL TECNICO Dott. Ing. ANTONIO ALFREDO AVALLONE Via Lama n.18 - 75012 Bernalda (MT) Ordine degli Ingegneri di Matera n. 924 PEC: antonioavallone@pec.it Cell: 339 796 8183																							