

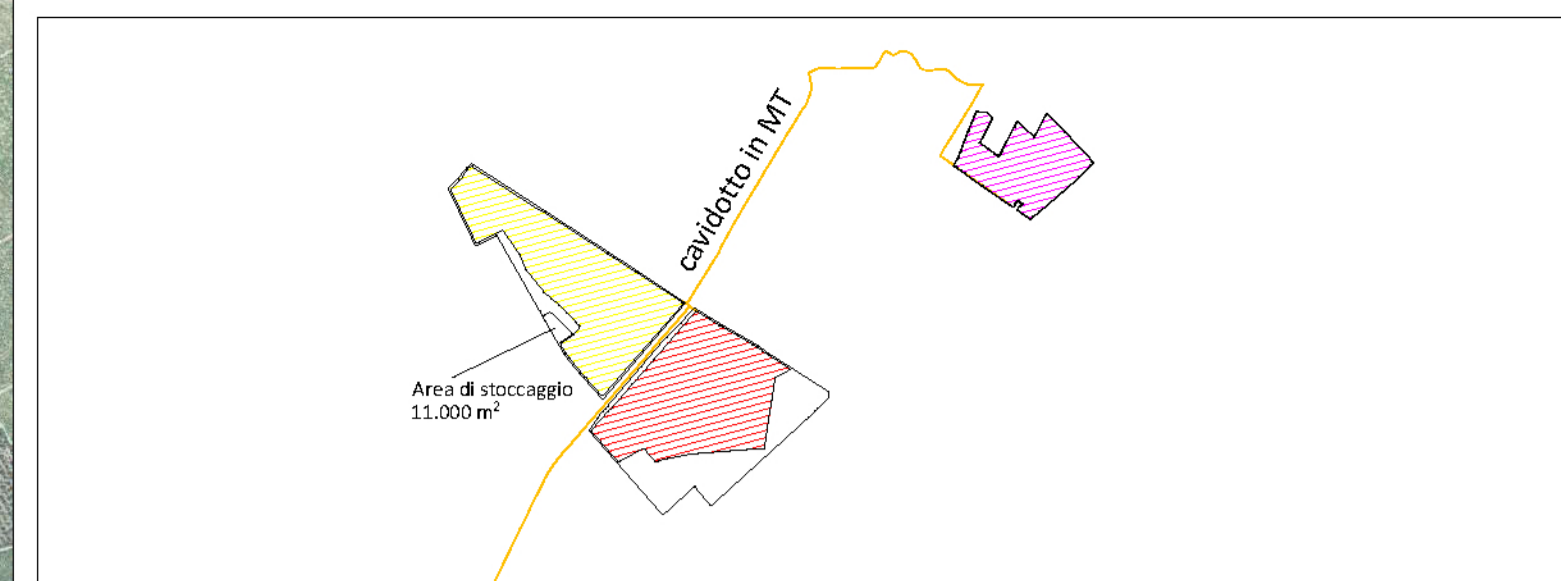


LEGENDA

- Impianto
- SE TERNA Montemi
- Locale servizi
- Cabine
- Area di stoccaggio
- Cavidotto_in_MT
- Fascia di mitigazione 5 m
- Pannelli_fotovoltaici
- Recinzione
- Fascia taglia fuoco

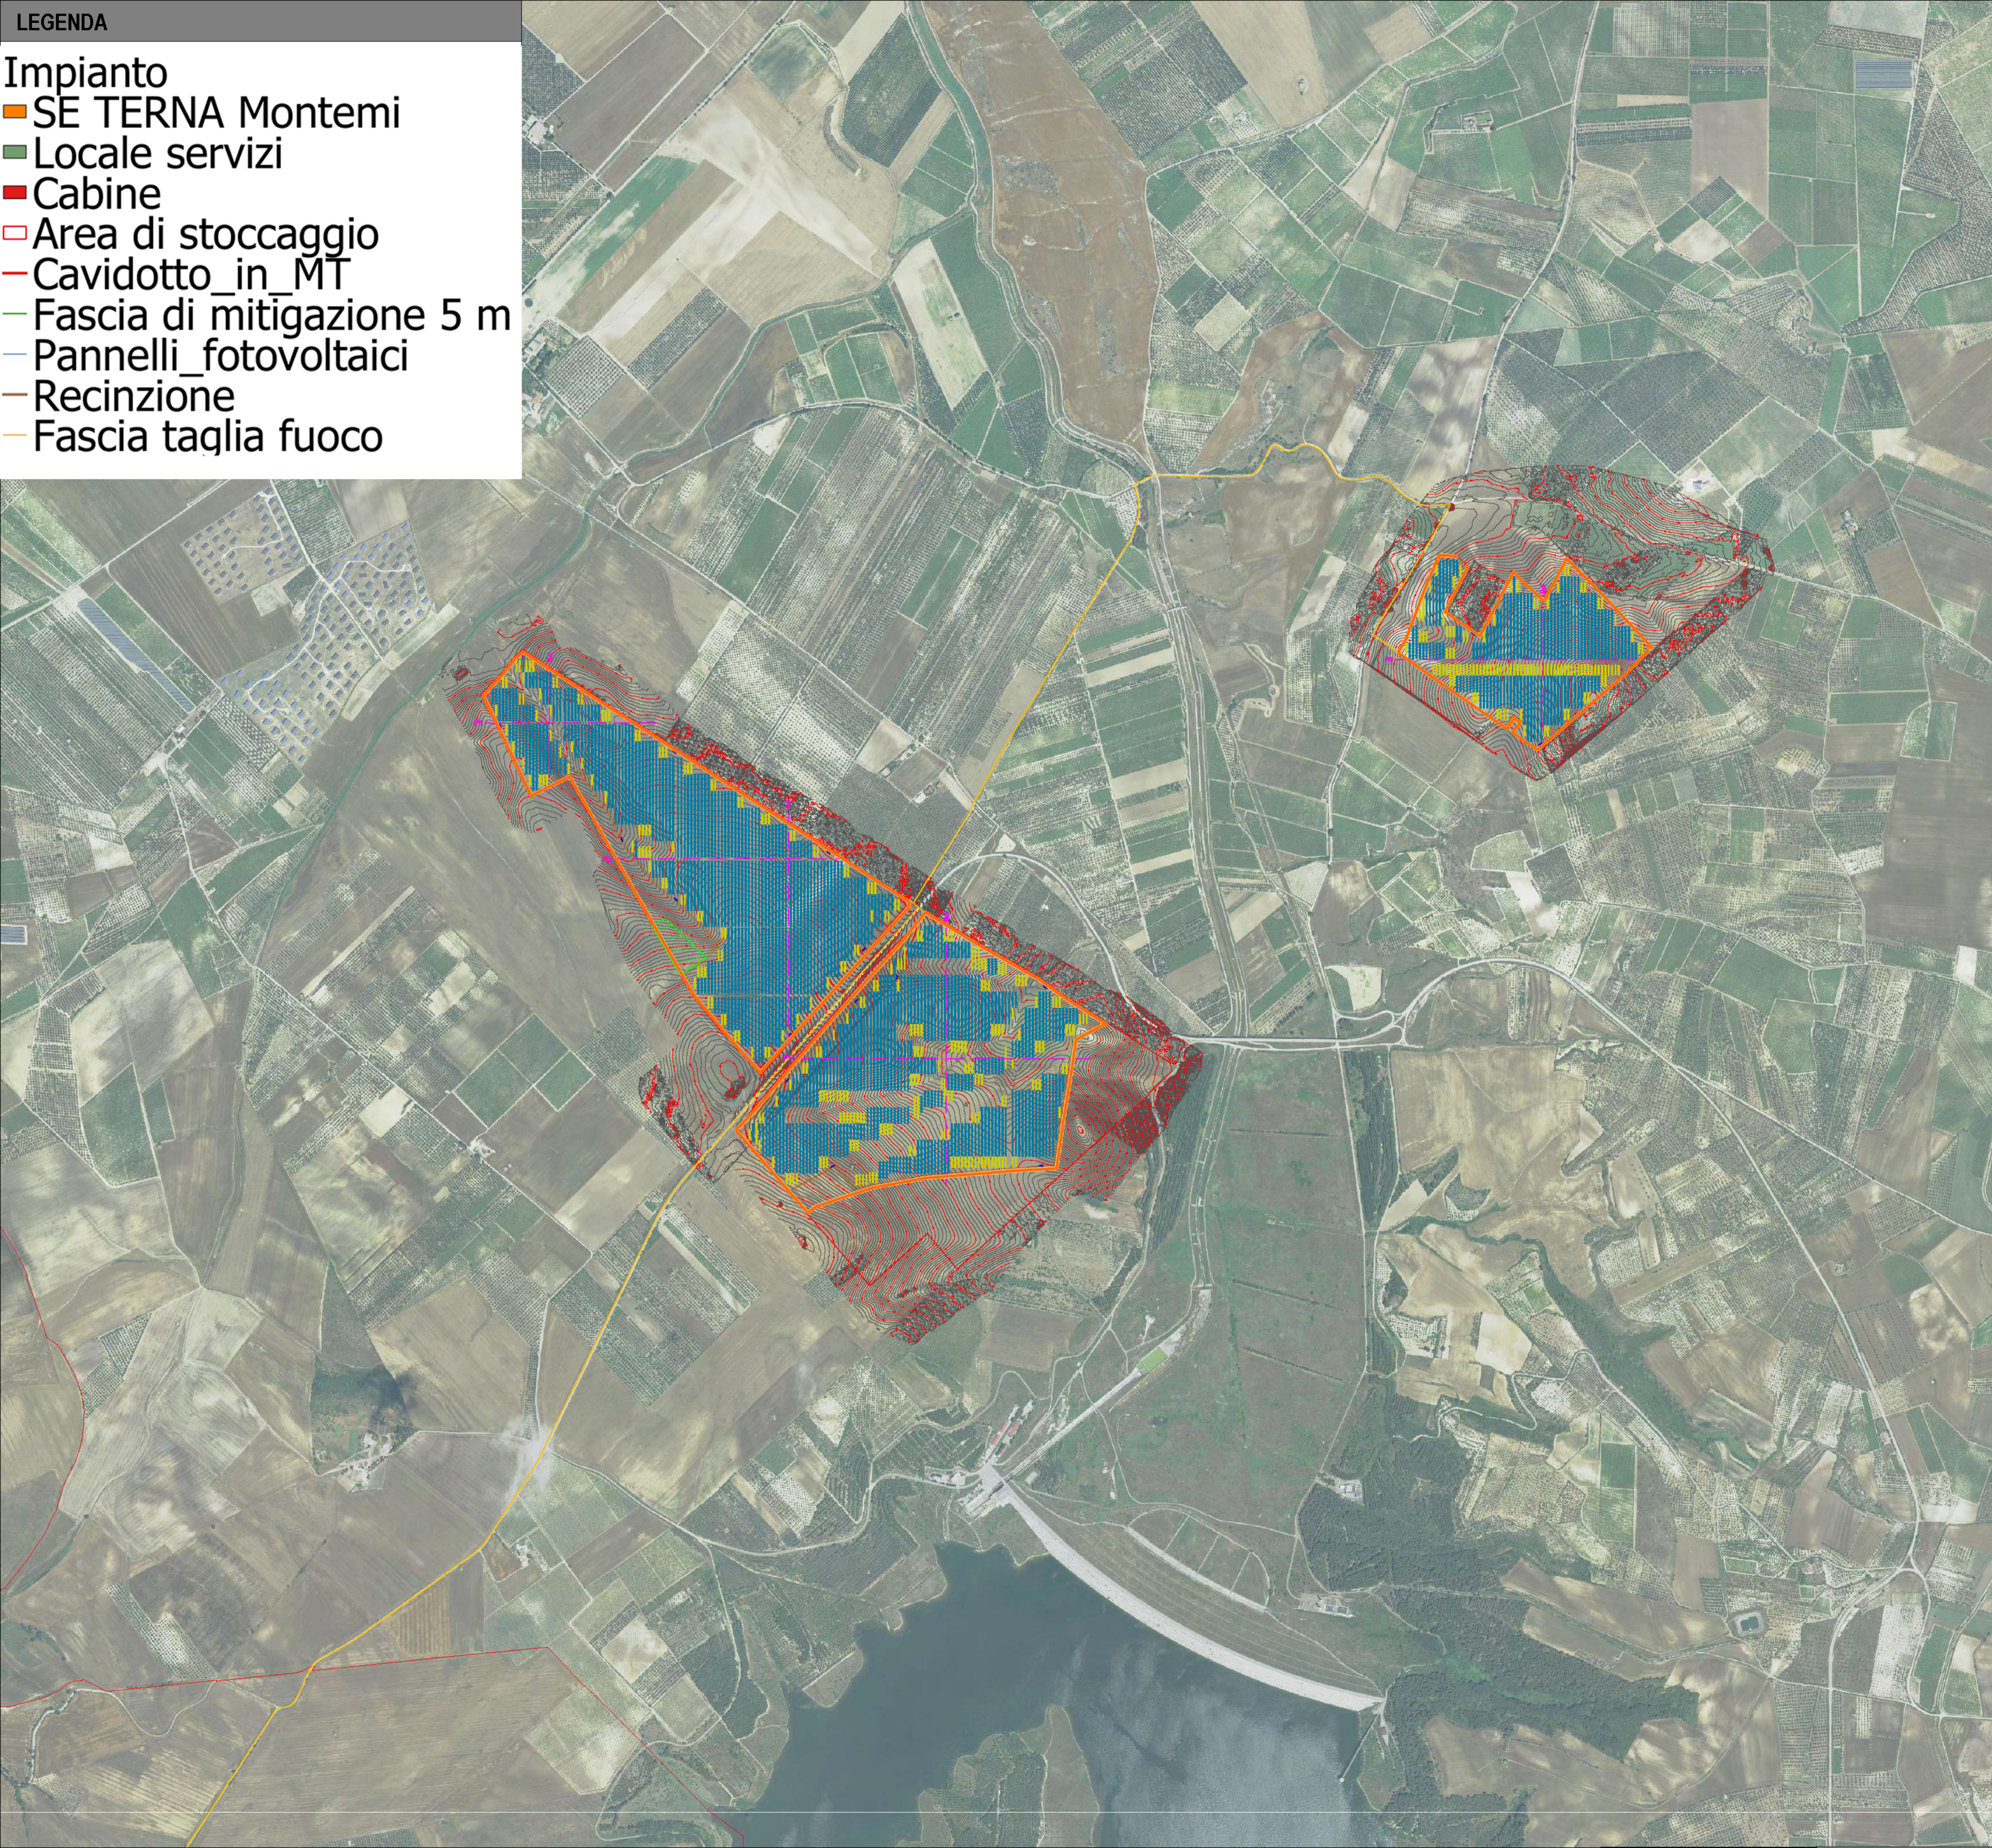

Campo	Tracker 2P-56	Tracker 3P-84	Tot.Pannelli	Potenza	Inverter 5 Mw
1	112	286	30.296	16.208.360	3
2	106	810	73.976	39.577.160	7
3	174	596	59.808	31.997.280	6
	392	1.692	164.080	87.782.800	16

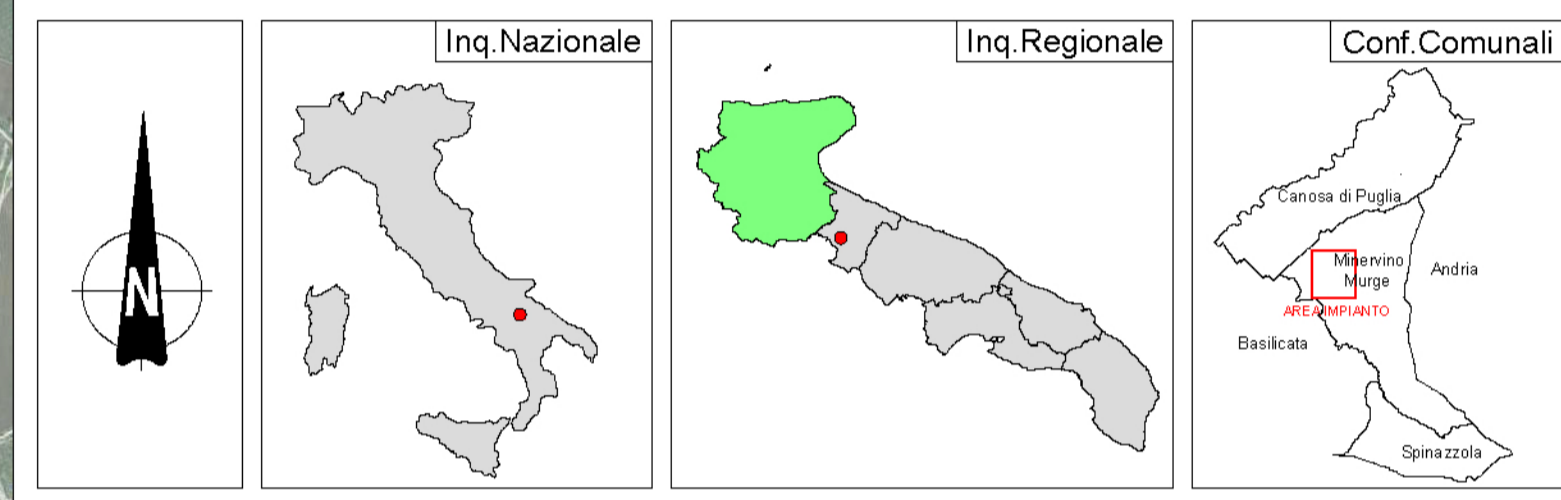

REGIONE PUGLIA 	PROVINCIA DI BARLETTA-ANDRIA-BARI 	COMUNE DI MINERVINO
---------------------------	--	--------------------------------

Denominazione Impianto: **SCAPANIZZA**

Ubicazione: **Comune di Minervino (BT) Località "Scapanizza"** Fogli: 44/47 Particelle: Varie

PROGETTO DEFINITIVO

DI UN IMPIANTO SOLARE FOTOVOLTAICO CONNESSO ALLA RTN DELLA POTENZA DI PICCO PARI A 87.782,8 kWDC E POTENZA IN IMMISSIONE PARI A 76.429,92 kWAC, DELLE RELATIVE OPERE DI CONNESSIONE ALLA RTN RICADENTI NEI COMUNI DI MINERVINO (BT), VENOSA E MONTEMILONE (PZ) E PIANO AGRONOMOICO PER L'UTILIZZO A SCOPI AGRICOLI DELL'AREA.

PROPONENTE: **SOLAR ENERGY VENTUNO S.R.L.**
 Via Sebastian Allmann, 9
 39100 Bolzano (BZ)
 P.IVA 03084730211
 PEC: solareenergyventuno.srl@legalmail.it

Codice Autorizzazione Unica 1YK0OC8

ELABORATO		Tav n°	2RP SIU 1.3
Rilievo Planoaltimetrico dello Stato di Progetto		Scala	1:10000
Aggiornamenti:	Numero	Data	Motivo
	Rev 0	Marzo 2021	Richiesta Provvedimento Autorizzativo Unico Regionale (P.A.U.R.) art. 27-bis D.Lgs 152/2006
	Rev 1	Aprile 2023	Aggiornamento del layout in seguito alla richiesta del MASE con nota 0000407 del 16/01/2023
	Eseguito	Verificato	Approvato

IL PROGETTISTA
 Dott. Ing. **ANTONIO ALFREDO AVALLONE**
 Via Lama n.18 - 75012 Bemato (MT)
 Ordine degli Ingegneri di Matera n. 924
 PEC: antonioavallone@pec.it
 Cell: 339 796 8183

IL TECNICO
 Dott. Ing. **ANTONIO ALFREDO AVALLONE**
 Via Lama n.18 - 75012 Bemato (MT)
 Ordine degli Ingegneri di Matera n. 924
 PEC: antonioavallone@pec.it
 Cell: 339 796 8183

Spazio Riservato agli Enti