


| <b>REGIONE PUGLIA</b><br>   |       | <b>PROVINCIA DI BARLETTA-ANDRIA-TRANI</b><br> |  | <b>COMUNE DI MINERVINO</b><br>         |  |               |   |      |        |  |       |            |  |  |       |             |   |
|--|-------|--|--|---|--|---------------|---|------|--------|--|-------|------------|--|--|-------|-------------|---|
| Denominazione impianto: <b>SCAPANIZZA</b>  |       |  |  |   |  |               |   |      |        |  |       |            |  |  |       |             |   |
| Ubicazione: <b>Comune di Minervino (BT)</b><br><b>Località "Scapanizza"</b>  |       | Foglio: 47/44<br>Particelle: varie   |  |   |  |               |   |      |        |  |       |            |  |  |       |             |   |
| <b>PROGETTO DEFINITIVO</b>   |       |  |  |   |  |               |   |      |        |  |       |            |  |  |       |             |   |
| DI UN IMPIANTO SOLARE FOTOVOLTAICO CONNESSO ALLA RTN DELLA POTENZA DI PICCO PARI A 87.282,80 kWDC E POTENZA IN IMMISSIONE PARI A 76.429,92 kWAC, DELLE RELATIVE OPERE DI CONNESSIONE ALLA RTN RICADENTI NEI COMUNI DI MINERVINO (BT), VENOSA E MONTEMILONE (PZ) E PIANO AGRONOMICO PER L'UTILIZZO A SCOPI AGRICOLI DELL'AREA.  |       |  |  |   |  |               |   |      |        |  |       |            |  |  |       |             |   |
| <b>PROPONENTE</b><br> SOLAR ENERGY VENTUNO SRL<br>Sede Legale: Via Sebastian Altmann n. 9<br>39100 Bolzano (BZ)<br>Partita IVA: 03084730211<br>PEC: solareenergyventuno.srl@legalmail.it  |       |  |  |   |  |               |   |      |        |  |       |            |  |  |       |             |   |
| Codice Autorizzazione Unica <b>1YK00C8</b>   |       |  |  |   |  |               |   |      |        |  |       |            |  |  |       |             |   |
| <b>ELABORATO</b> <b>CARTA GEOLOGICA</b>  |       |  |  |   | Tav. n° 3RGa<br>Scala 1:5.000/1:10.000 |               |   |      |        |  |       |            |  |  |       |             |   |
| <table border="1"> <thead> <tr> <th>Aggiornamenti</th> <th>N</th> <th>Data</th> <th>Motivo</th> </tr> </thead> <tbody> <tr> <td></td> <td>Rev 0</td> <td>Marzo 2021</td> <td>Richiesta Provvedimento Autorizzativo Unico Regionale (P.A.U.R.) art. 27-bis D.lgs. 152/2006</td> </tr> <tr> <td></td> <td>Rev 1</td> <td>Aprile 2023</td> <td>Aggiornamento del layout in seguito alla richiesta del MASE con nota 0000407 del 16/01/2023</td> </tr> </tbody> </table> |       |  |  |   |  | Aggiornamenti | N | Data | Motivo |  | Rev 0 | Marzo 2021 | Richiesta Provvedimento Autorizzativo Unico Regionale (P.A.U.R.) art. 27-bis D.lgs. 152/2006 |  | Rev 1 | Aprile 2023 | Aggiornamento del layout in seguito alla richiesta del MASE con nota 0000407 del 16/01/2023 |
| Aggiornamenti  | N     | Data   | Motivo   |   |  |               |   |      |        |  |       |            |  |  |       |             |   |
|  | Rev 0 | Marzo 2021   | Richiesta Provvedimento Autorizzativo Unico Regionale (P.A.U.R.) art. 27-bis D.lgs. 152/2006 |   |  |               |   |      |        |  |       |            |  |  |       |             |   |
|  | Rev 1 | Aprile 2023  | Aggiornamento del layout in seguito alla richiesta del MASE con nota 0000407 del 16/01/2023  |   |  |               |   |      |        |  |       |            |  |  |       |             |   |
| <b>PROGETTAZIONE</b><br>Dott. Ing. ANTONIO ALFREDO AVALLONE<br>Via Lanza, 18<br>75012 - Bernalda (MT)<br>Ordine degli Ingegneri di Matera n. 924<br>PEC: antonioavallone@pec.it<br>cell: 32912965184<br>  |       |  |  | <b>SPAZIO RISERVATO AGLI ENTI</b><br> |  |               |   |      |        |  |       |            |  |  |       |             |   |
| Dt Geol ANTONIETTA CILUMBRIELLO<br>Studio Tecnico Geologia, Energia & Ambiente<br>Via Delle Puglie, 24<br>85013 - Genzano di Lucania (PZ)<br>apgo.18@gmail.com<br>mob: 347/1848562<br>   |       |  |  |   |  |               |   |      |        |  |       |            |  |  |       |             |   |
| TUTTI I DIRITTI SONO RISERVATI. LA RIPRODUZIONE ANCHE PARZIALE DEL DISEGNO È VIETATA   |       |  |  |   |  |               |   |      |        |  |       |            |  |  |       |             |   |

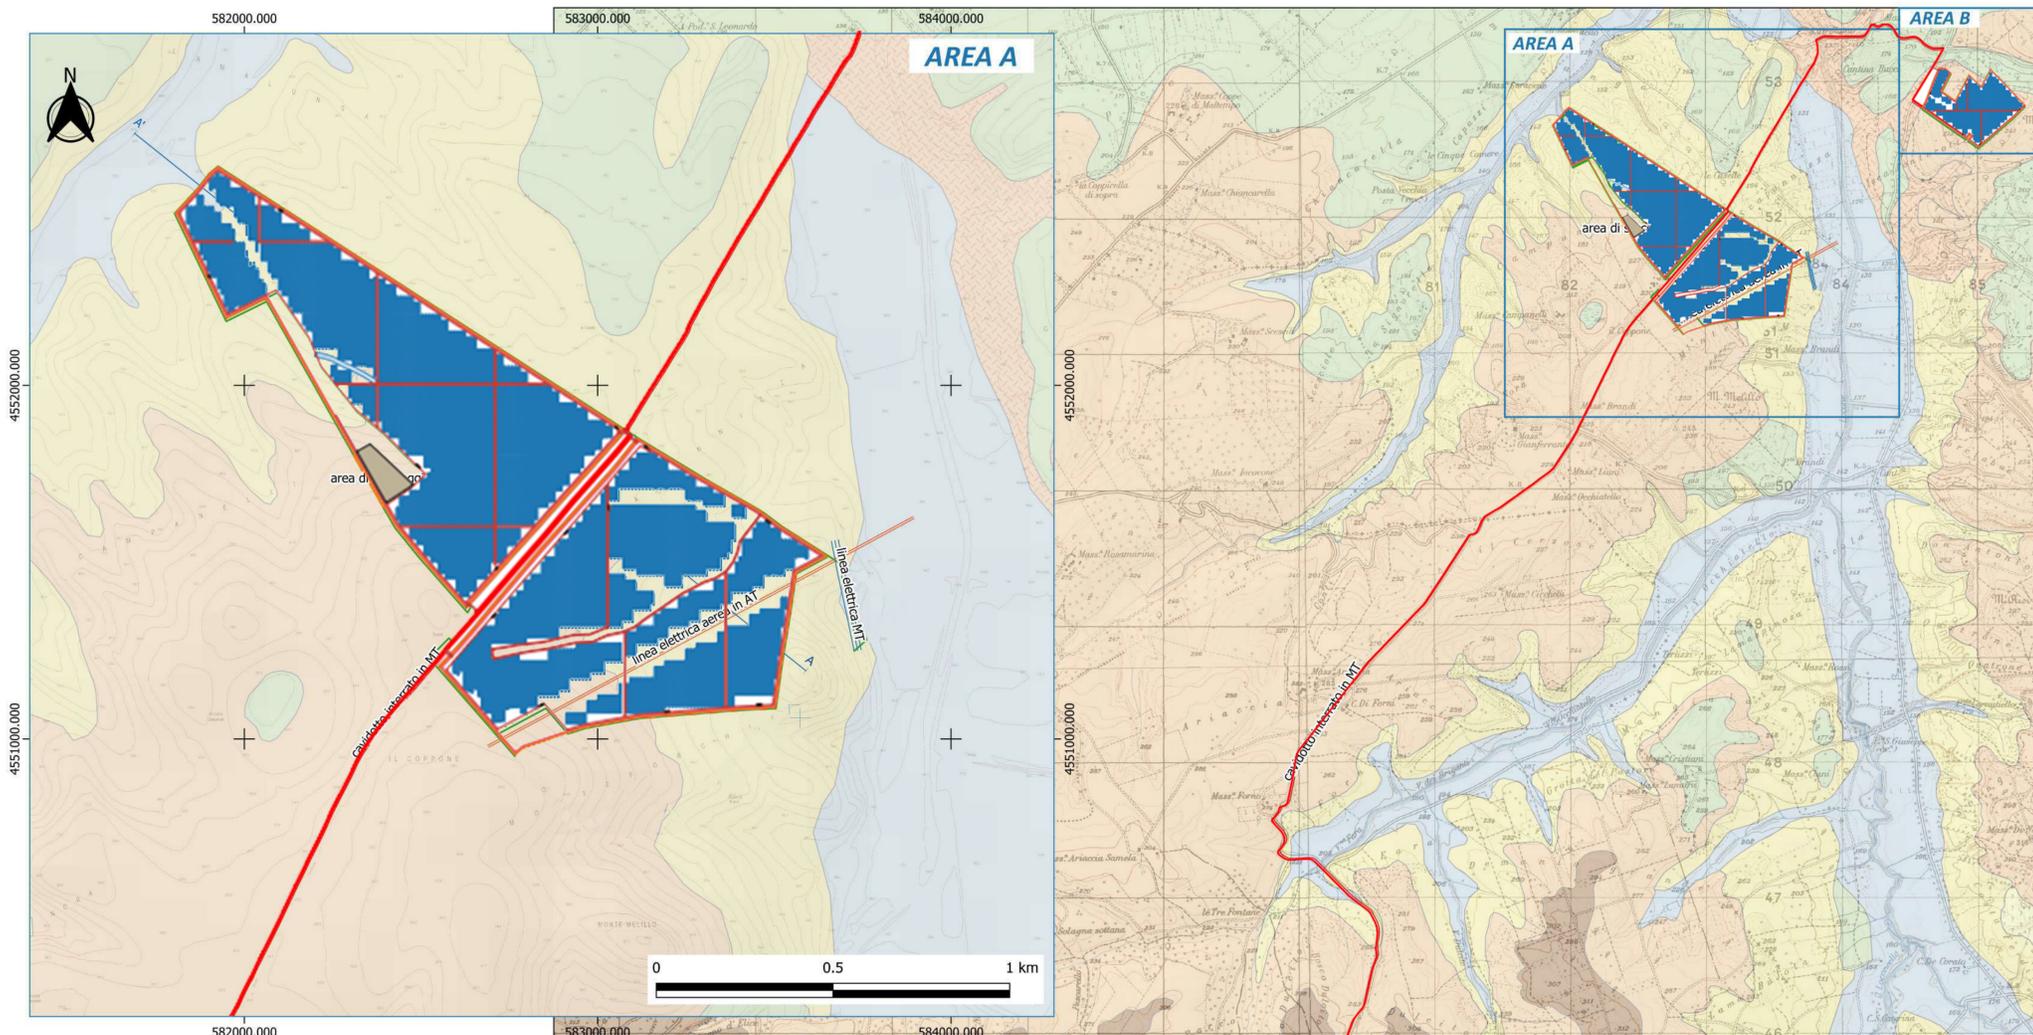

**LEGENDA**

**Unità Geologiche**

-  detrito di frana
-  depositi terrosi e ciottolosi  
Alluvioni attuali e recenti
-  Sabbie e ciottoli  
Depositi alluvionali terrazzati
-  Coinglomerati e/o ghiaie matrice o cemento sostenute  
Formazione del Conglomerato di Irsina
-  sabbie calcareo-quarzose gialle con arenarie  
Formazione delle Sabbie di Monte Marano
-  Argille marnose più o meno silteose grigio-azzurre  
Formazione delle argille subappennine
-  Calcareni bianche o giallastre, più o meno cementate  
Formazione della Calcarenite di Gravina
-  giacitura degli strati suborizzontale
-  traccia sezione geologica

**Impianto solare fotovoltaico**

-  Cabine
-  Viabilità
-  Recinzione
-  Pannelli fotovoltaici
-  Fascia taglia fuoco
-  Fascia di mitigazione 5 m
-  Cavidotto\_in\_MT

