
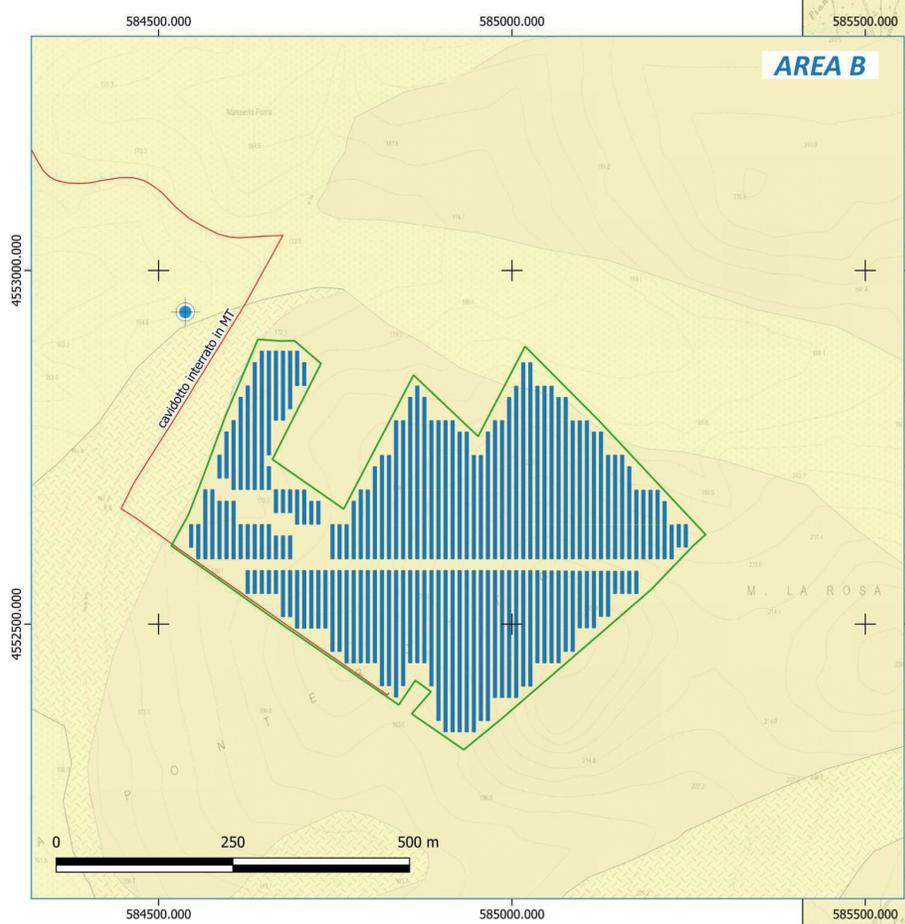
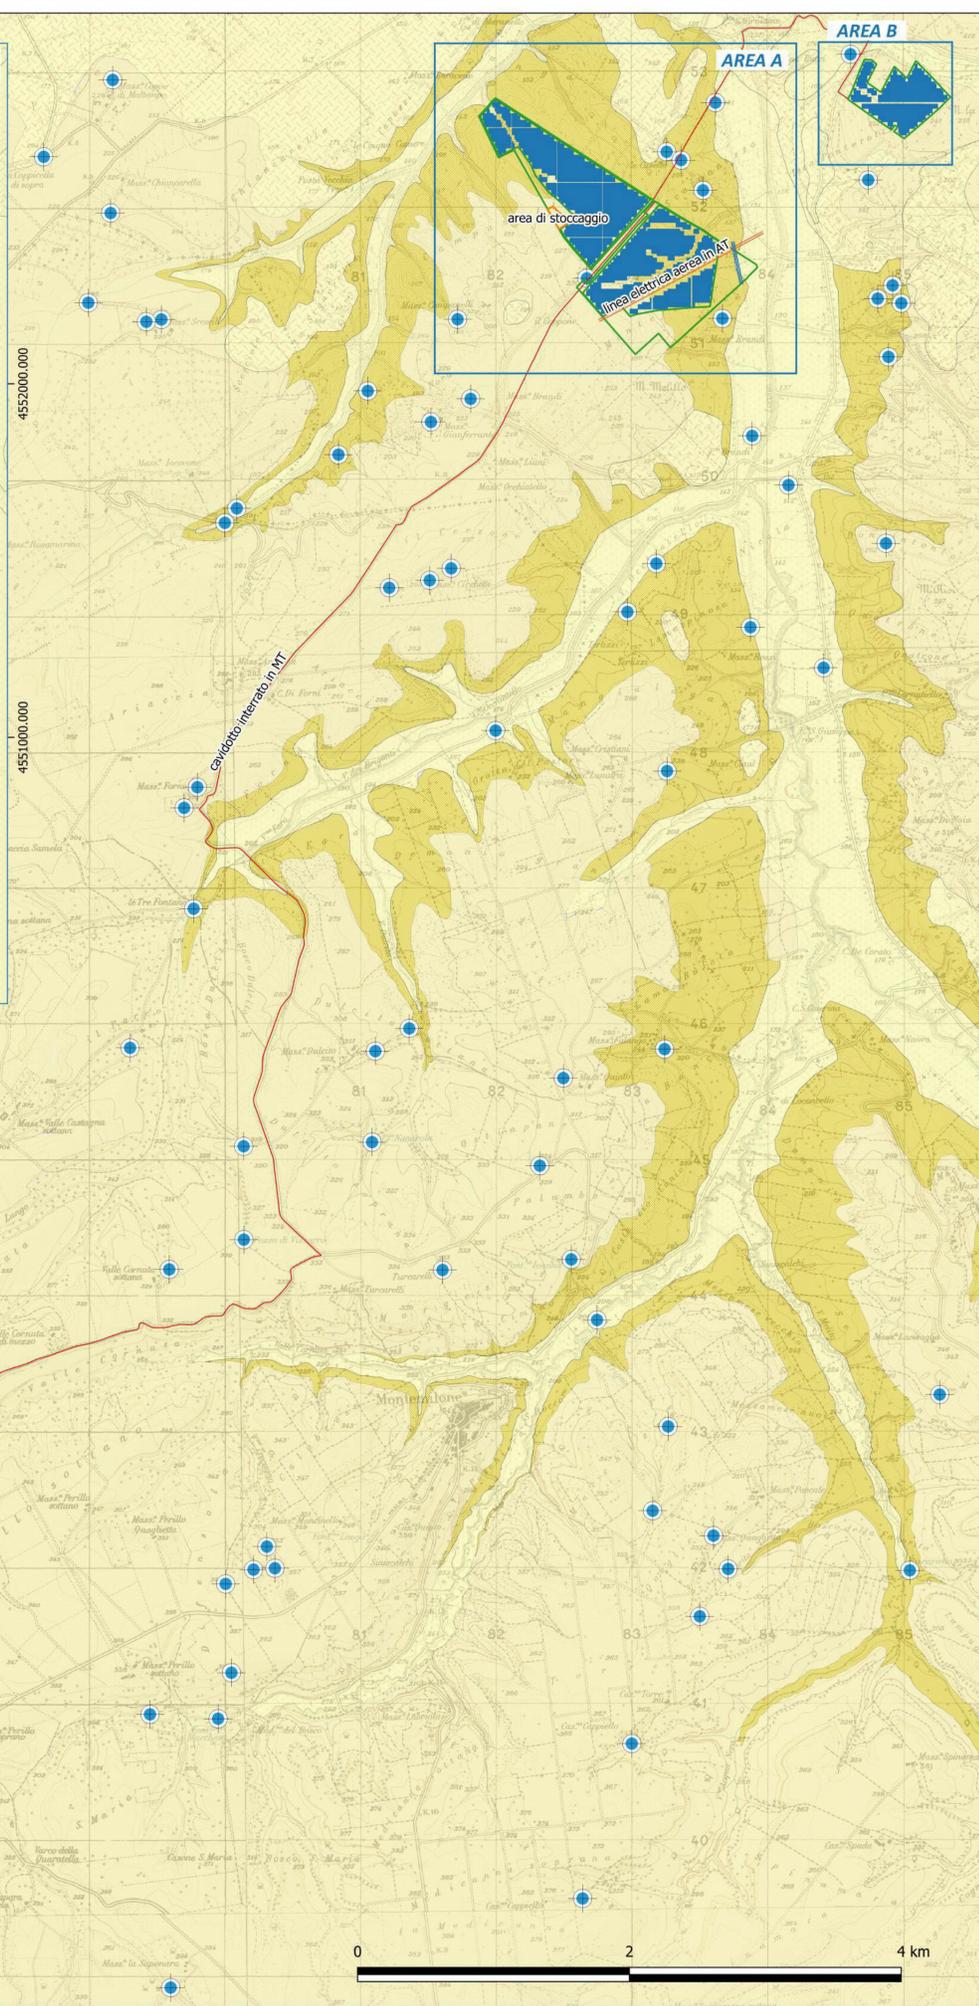


REGIONE PUGLIA 		PROVINCIA DI BARLETTA-ANDRIA-TRANI 		COMUNE DI MINERVINO 	
Denominazione impianto:		SCAPANIZZA			
Ubicazione:		Comune di Minervino (BT) Località "Scapanizza"		Foglio: 47/44 Particelle: varie	
PROGETTO DEFINITIVO					
DI UN IMPIANTO SOLARE FOTOVOLTAICO CONNESSO ALLA RTN DELLA POTENZA DI PICCO PARI A 87.282,8 KWDC E POTENZA IN IMMISSIONE PARI A 76.429,92 KWAC, DELLE RELATIVE OPERE DI CONNESSIONE ALLA RTN RICADENTI NEI COMUNI DI MINERVINO (BT), VENOSA E MONTEMILONE (PZ) E PIANO AGRONOMICO PER L'UTILIZZO A SCOPI AGRICOLI DELL'AREA.					
PROPRONTE 		SOLAR ENERGY VENTUNO SRL Sede Legale: Via Sebastian Altmann n. 9 39100 Bolzano (BZ) Partita IVA: 03084730211 PEC: solareenergyventuno.srl@legalmail.it			
Codice Autorizzazione Unica		1YK00C8			
ELABORATO CARTA IDROGEOLOGICA					Tav. n° 3RGc Scala 1:10.000/5.000
PROGETTAZIONE Dat. Ing. ANTONIO ALFREDO AVALLONE Via Lario, 18 75012 - Bernalda (MT) Ordine degli Ingegneri di Matera n. 924 PEC: antonioavallone@pec.it cell: 33412965184		SPAZIO RISERVATO AGLI ENTI  			
TUTTI I DIRITTI SONO RISERVATI. LA RIPRODUZIONE ANCHE PARZIALE DEL DISEGNO È VIETATA					

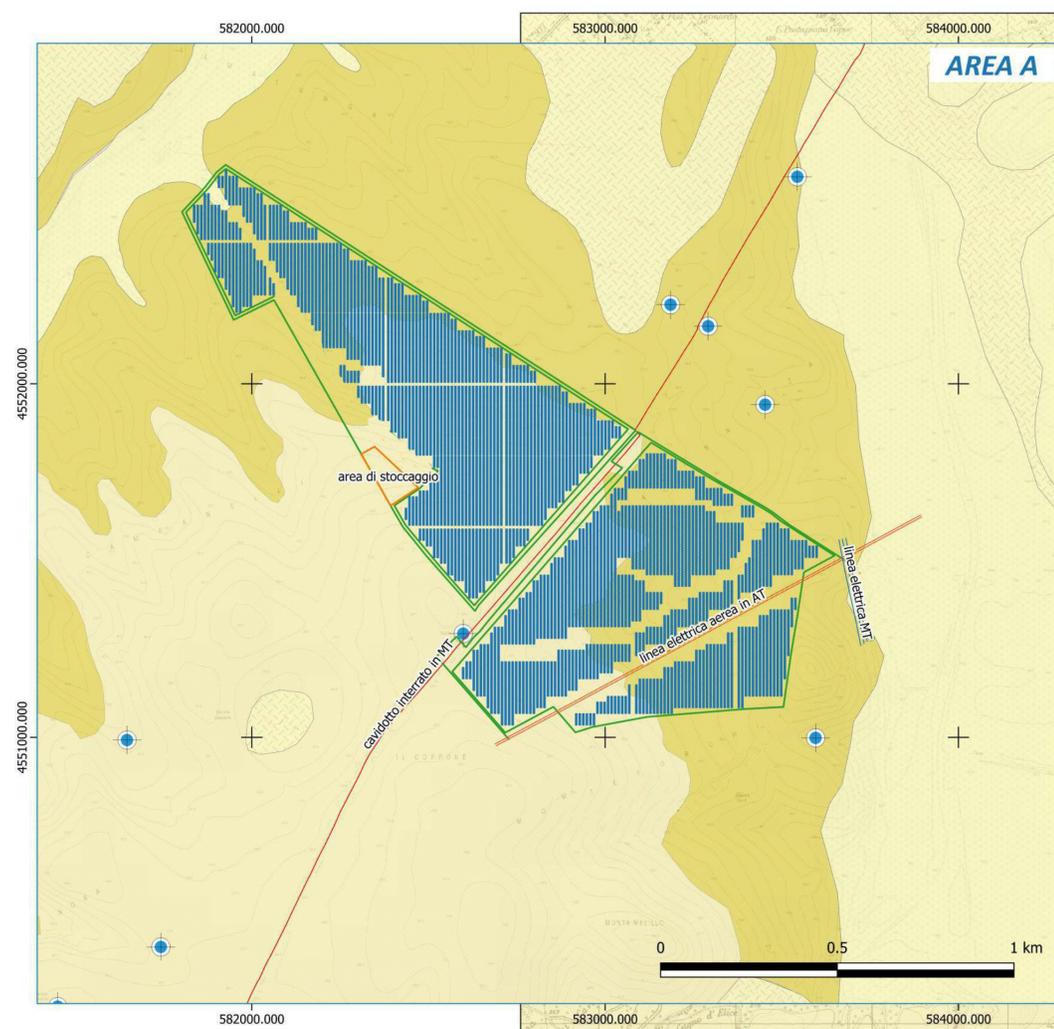

LEGENDA

-  pozzi e o sorgenti
- Unità idrogeologiche**
 -  unità ad alta permeabilità
 -  unità a medio alta permeabilità
 -  unità a media permeabilità
 -  unità impermeabile
- Impianto solare fotovoltaico**
 -  recinzione
 -  RTN Montemilone/Stallo
 -  area di stoccaggio
 -  cavidotto interrato AT
 -  cavidotto interrato MT