

REGIONE PUGLIA
 PROVINCIA DI BARLETTA-ANDRIA-TRANI
 COMUNE DI MINERVINO

Denominazione impianto: SCAPANIZZA
 Ubicazione: Comune di Minervino (BT) Località "Scapanizza" Foglio: 47/44 Particelle: varie

PROGETTO DEFINITIVO
 DI UN IMPIANTO SOLARE FOTOVOLTAICO CONNESSO ALLA RTN DELLA POTENZA DI PICCO PARI A 87.282,8 KWDC E POTENZA IN IMMISSIONE PARI A 76.429,92 KWAC, DELLE RELATIVE OPERE DI CONNESSIONE ALLA RTN RICADENTI NEI COMUNI DI MINERVINO (BT), VENOSA E MONTEMILONE (PZ) E PIANO AGRONOMICOMICO PER L'UTILIZZO A SCOPI AGRICOLI DELL'AREA.

PROPONENTE
 SOLAR ENERGY VENTUNO SRL
 Sede Legale: Via Sebastian Altmann n. 9 39100 Bolzano (BZ)
 Partita IVA: 03084730211
 PEC: solareenergyventuno.srl@legalmail.it

Codice Autorizzazione Unica 1YK00C8
 ELABORATO PROFILI GEOLOGICI Tav. n° 3RGd Scala 1:2.000


Aggiornamenti	N	Data	Motivo
Rev 0	Marzo 2021	Richiesta Provvedimento Autorizzativo Unico Regionale (P.A.U.R.) art. 27-bis D.lgs. 152/2006	
Rev 1	Aprile 2023	Aggiornamento del layout in seguito alla richiesta del MASE con nota 0003407 del 16/01/2023	

PROGETTAZIONE SPAZIO RISERVATO AGLI ENTI


Dott. Ing. ANTONIO ALFREDO AVALLONE
 Via Lama, 18
 75012 - Bernola (MT)
 Ordine degli Ingegneri di Matera n. 924
 PEC: antonioavallone@pec.it
 cell: 3307908183

Dott. Geol. ANTONIETTA CILUMBIELLO
 Studio Tecnico Geologia, Energia & Ambiente
 Via Delle Puglie, 24
 85013 - Gerzano di Lucania (PZ)
 aggeo.lob@gmail.com
 mob: 3477248552

TUTTI I DIRITTI SONO RISERVATI. LA RIPRODUZIONE ANCHE PARZIALE DEL DISEGNO E VIETATA

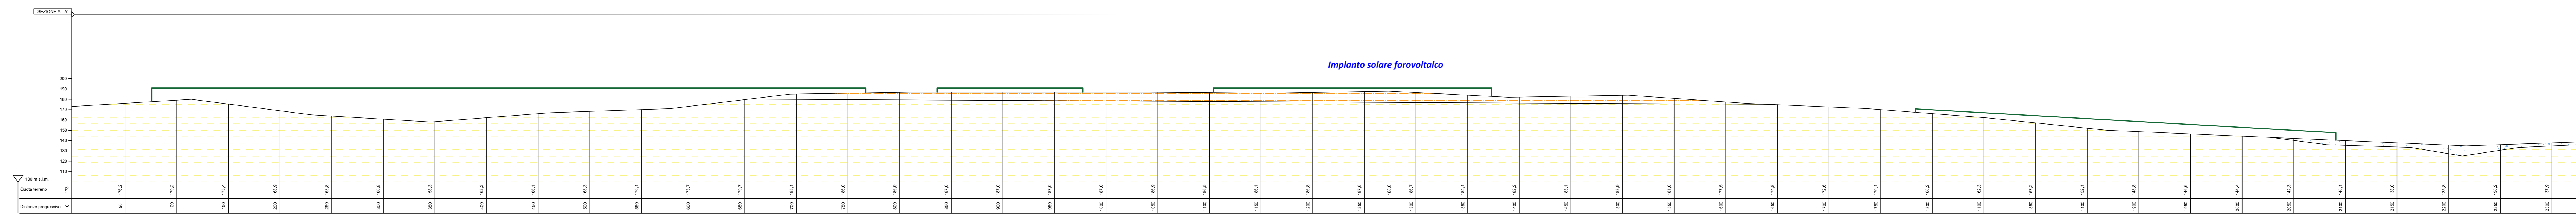

depositi terrosi e ciottolosi (alluvioni attuali e recenti)
 sabbie calcareo-quarzose ed arenarie (formazione delle Sabbie di Monte Marano)
 argille marnose più o meno siltose grigio-azzurre (formazione delle argille subappennine)

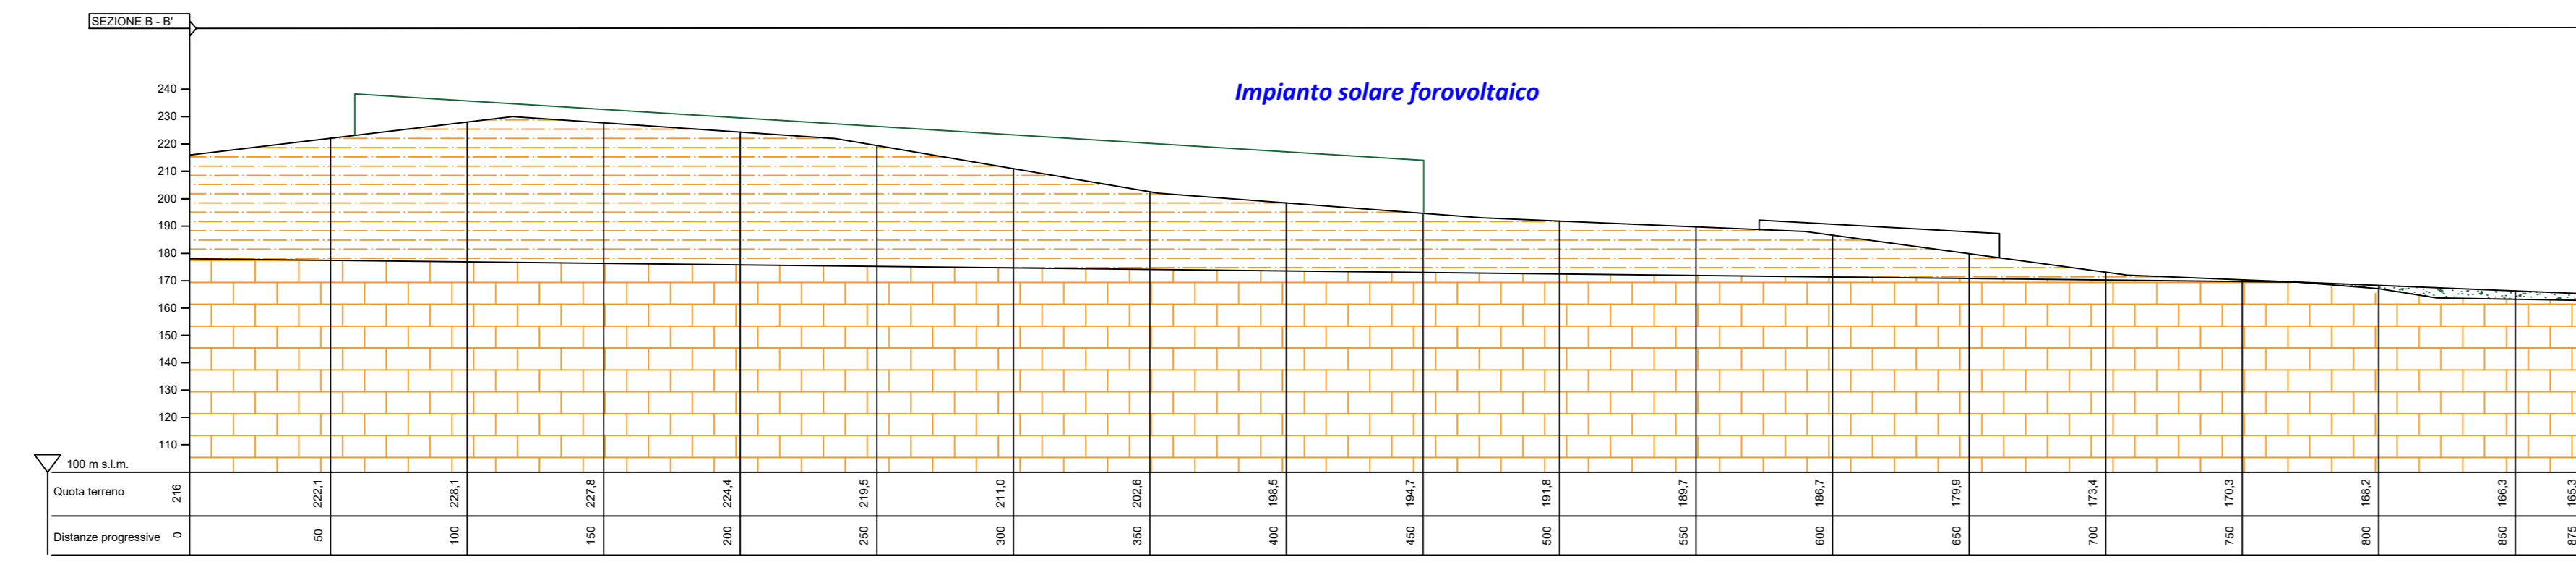

depositi terrosi e ciottolosi (alluvioni attuali e recenti)
 sabbie calcareo-quarzose ed arenarie (formazione delle Sabbie di Monte Marano)
 Calcareniti bianche o giallastre più o meno cementate (formazione della Calcarenite di Gravina)