

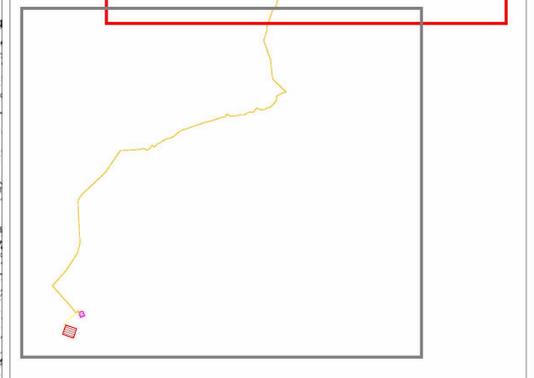
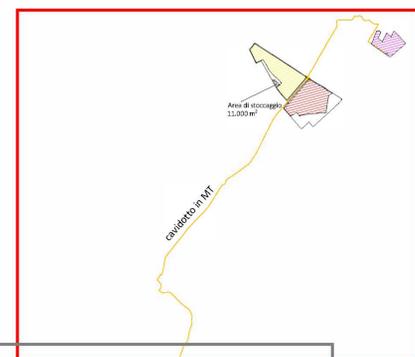


- LEGENDA**
- Impianto
 - Locale servizi
 - Cabine
 - Area di stoccaggio
 - Cavidotto_in_MT
 - Fascia di mitigazione 5 m
 - Pannelli_fotovoltaici
 - Recinzione
 - Fascia taglia fuoco
 - Viabilità

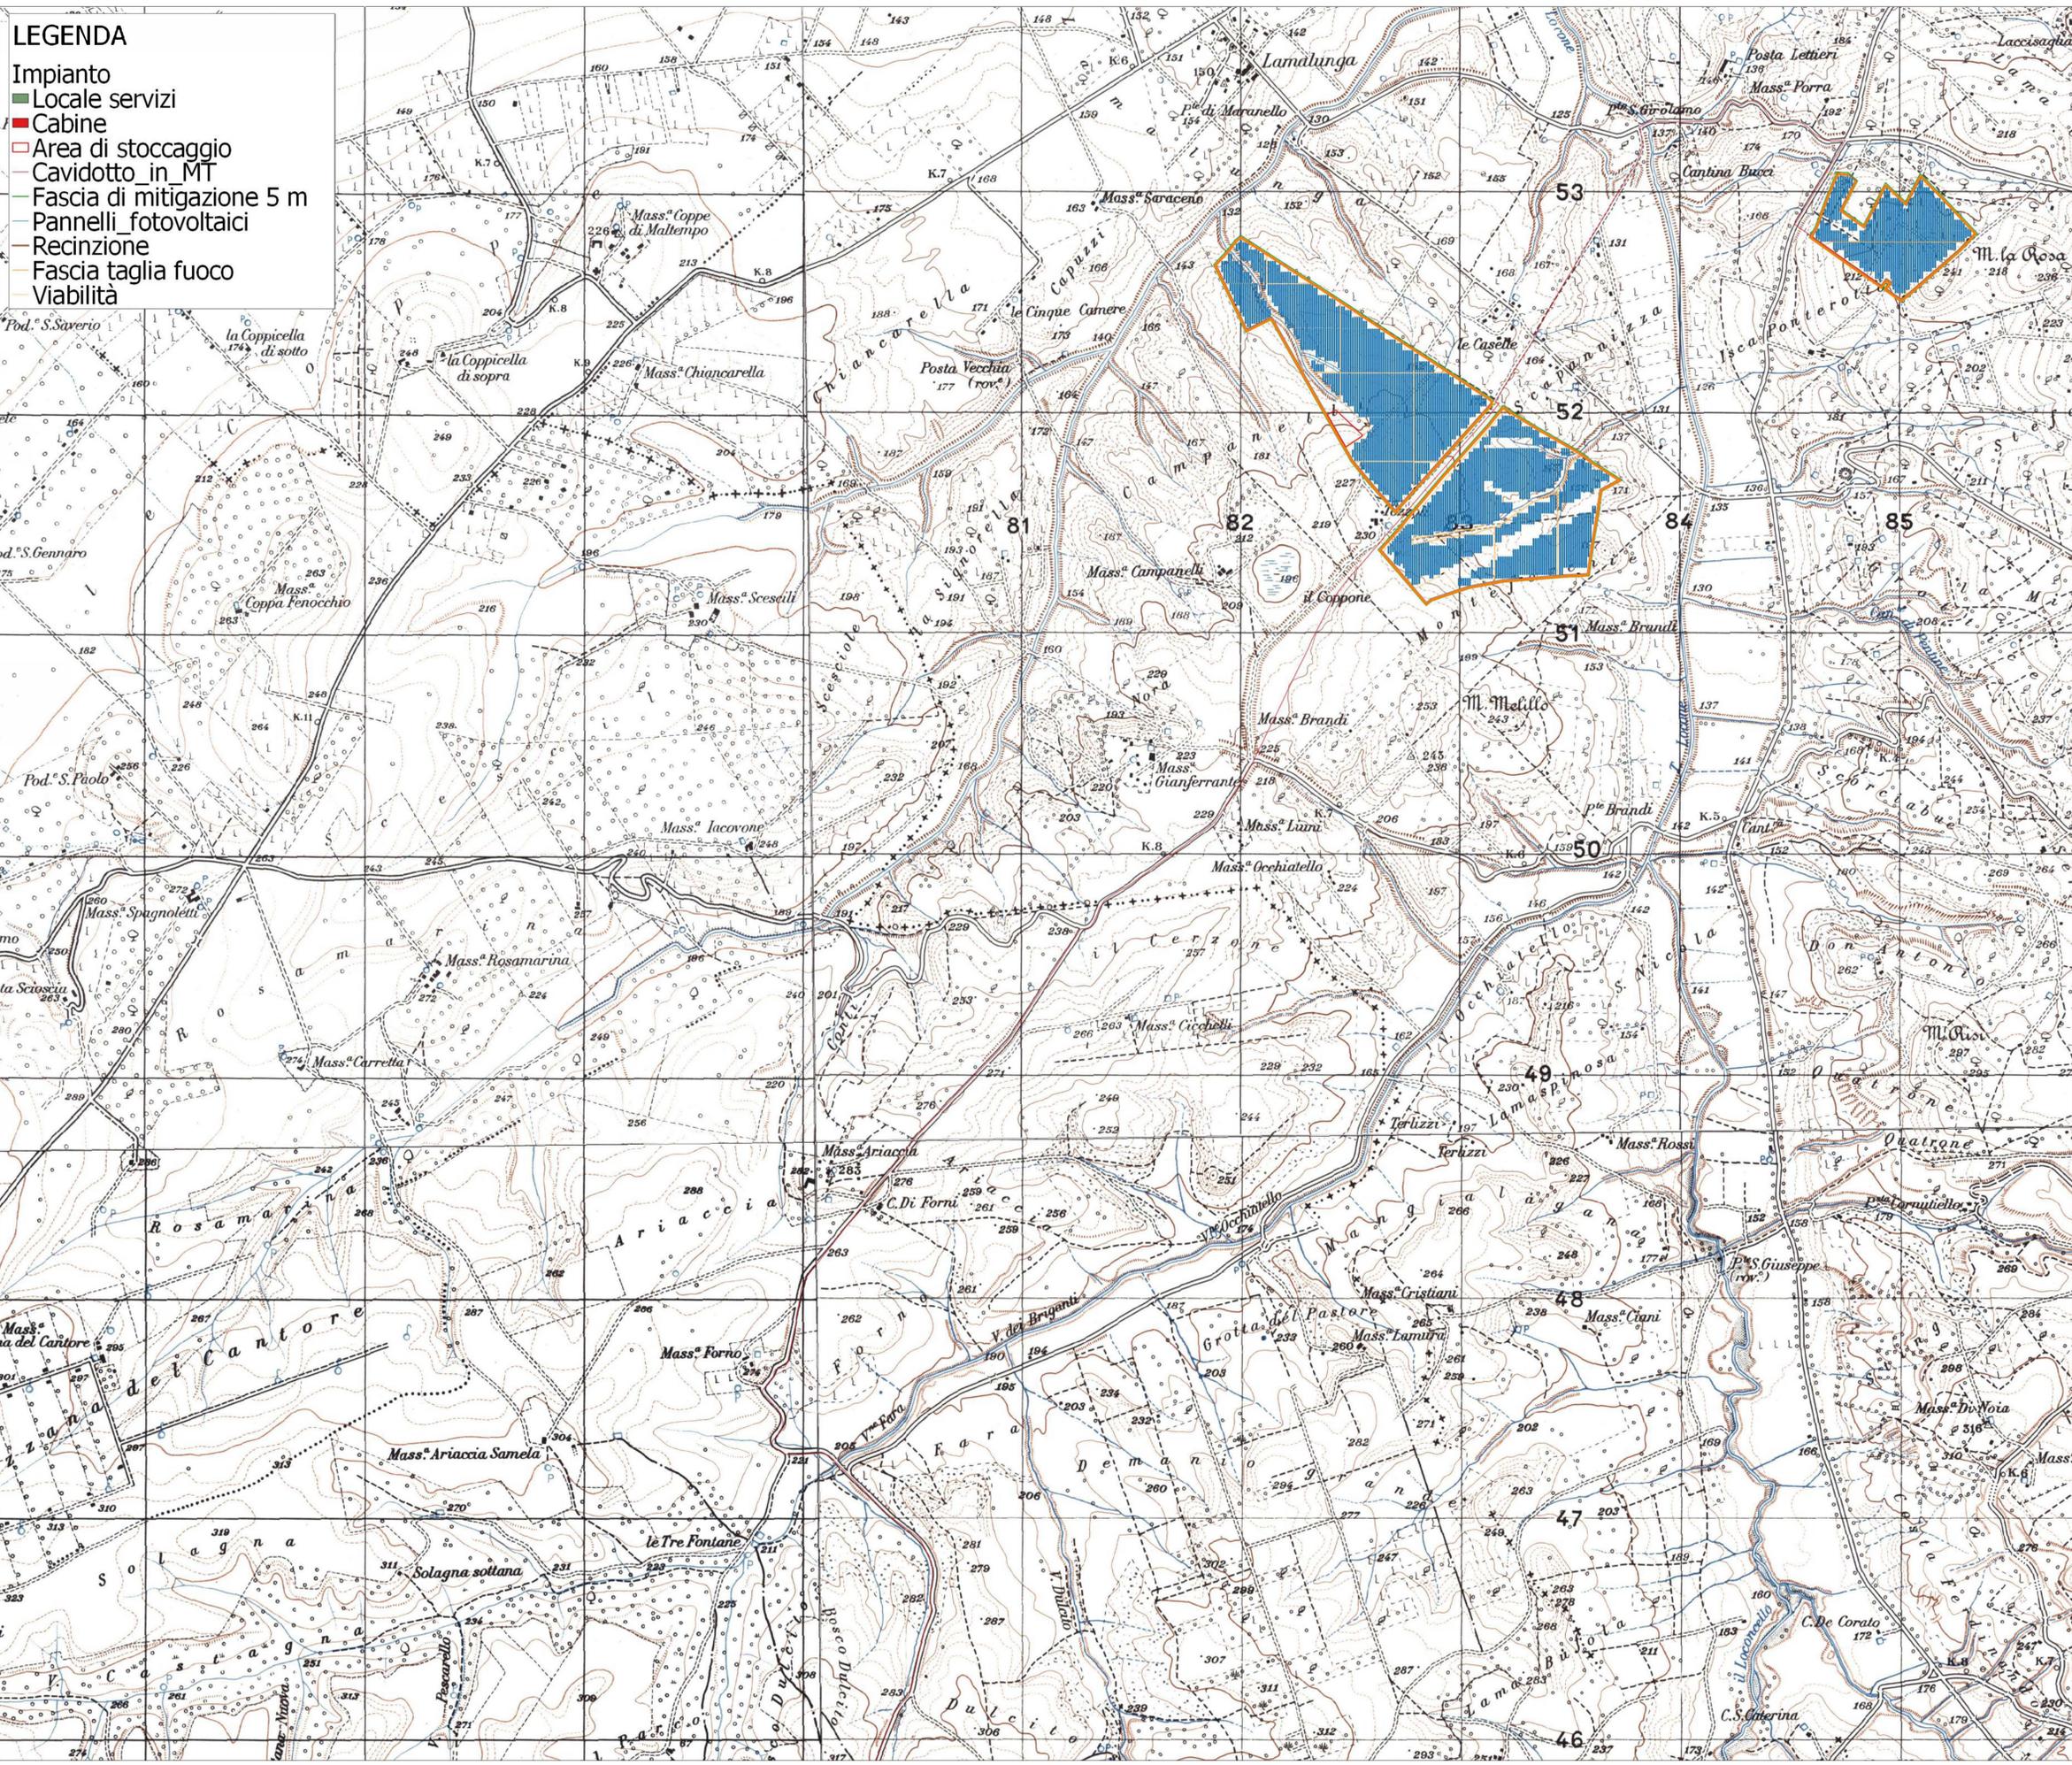

Campo	Tracker 2P-56	Tracker 3P-84	Tot.Pannelli	Potenza	Inverter 5 Mw
1	112	286	30.296	16.208.360	3
2	106	810	73.976	39.577.160	7
3	174	596	59.808	31.997.280	6
Totale	392	1.692	164.080	87.782.800	16

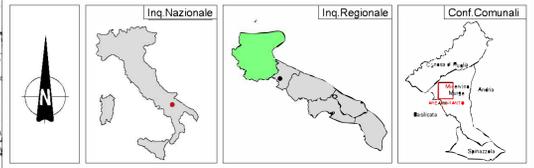

REGIONE PUGLIA	PROVINCIA DI BARLETTA-ANDRIA-BARI	COMUNE DI MINERVINO

SCAPANIZZA
 Comune di Minervino (BT)
 Località "Scapanizza"
 Fogli: 44/47
 Particelle: Vane

PROGETTO DEFINITIVO
 DI UN IMPIANTO SOLARE FOTOVOLTAICO CONNESSO ALLA RTN DELLA POTENZA DI PICCO PARI A 87.782,8 kWDC E POTENZA IN IMMISSIONE PARI A 76.429,9 kWAC, DELLE RELATIVE OPERE DI CONNESSIONE ALLA RTN RICADENTI NEI COMUNI DI MINERVINO (BT), VENOSA E MONTEMILONE (PZ) E PIANO AGRONOMO PER L'UTILIZZO A SCOPI AGRICOLI DELL'AREA.

PRODOTTORE
 SOLAR ENERGY VENTURO S.R.L.
 Via Sebastian Altmann, 9
 38100 Bolzano (BZ)
 P.IVA 03084730211
 PEC: solareenergyventuro. srl@pec.it

Codice Autorizzazione Unica 1YK00C8

ELABORATO	Tav. n°	7EG-12												
Richiesta Integrazione 20211001_67526_ARPA BAT	Scala	1:10000												
Inquadramento dell'area di progetto su IGM	Esecutore	Verificatore												
<table border="1"> <tr> <th>Rev.</th> <th>Descr.</th> <th>Valore</th> </tr> <tr> <td>Rev. 1</td> <td>Aggiornamento del layout in seguito alla richiesta del MASE con nota 0000407 del 16/01/2023</td> <td></td> </tr> </table>	Rev.	Descr.	Valore	Rev. 1	Aggiornamento del layout in seguito alla richiesta del MASE con nota 0000407 del 16/01/2023		<table border="1"> <tr> <th>Rev.</th> <th>Descr.</th> <th>Valore</th> </tr> <tr> <td>Rev. 1</td> <td>Aggiornamento del layout in seguito alla richiesta del MASE con nota 0000407 del 16/01/2023</td> <td></td> </tr> </table>	Rev.	Descr.	Valore	Rev. 1	Aggiornamento del layout in seguito alla richiesta del MASE con nota 0000407 del 16/01/2023		
Rev.	Descr.	Valore												
Rev. 1	Aggiornamento del layout in seguito alla richiesta del MASE con nota 0000407 del 16/01/2023													
Rev.	Descr.	Valore												
Rev. 1	Aggiornamento del layout in seguito alla richiesta del MASE con nota 0000407 del 16/01/2023													

IL PROGETTISTA
 Dott. Ing. ANTONIO ALFREDO AVALLONE
 Via Lama n. 18 - 75012 Berninola (MT)
 Ordine degli Ingegneri di Matera n. 924
 PEC: antonioavallone@pec.it
 Cell. 339 796 8183

IL TECNICO
 Dott. Ing. ANTONIO ALFREDO AVALLONE
 Via Lama n. 18 - 75012 Berninola (MT)
 Ordine degli Ingegneri di Matera n. 924
 PEC: antonioavallone@pec.it
 Cell. 339 796 8183

Tutti i diritti sono riservati. La riproduzione anche parziale del disegno è vietata.