




SEZIONE 21 Km 14+50

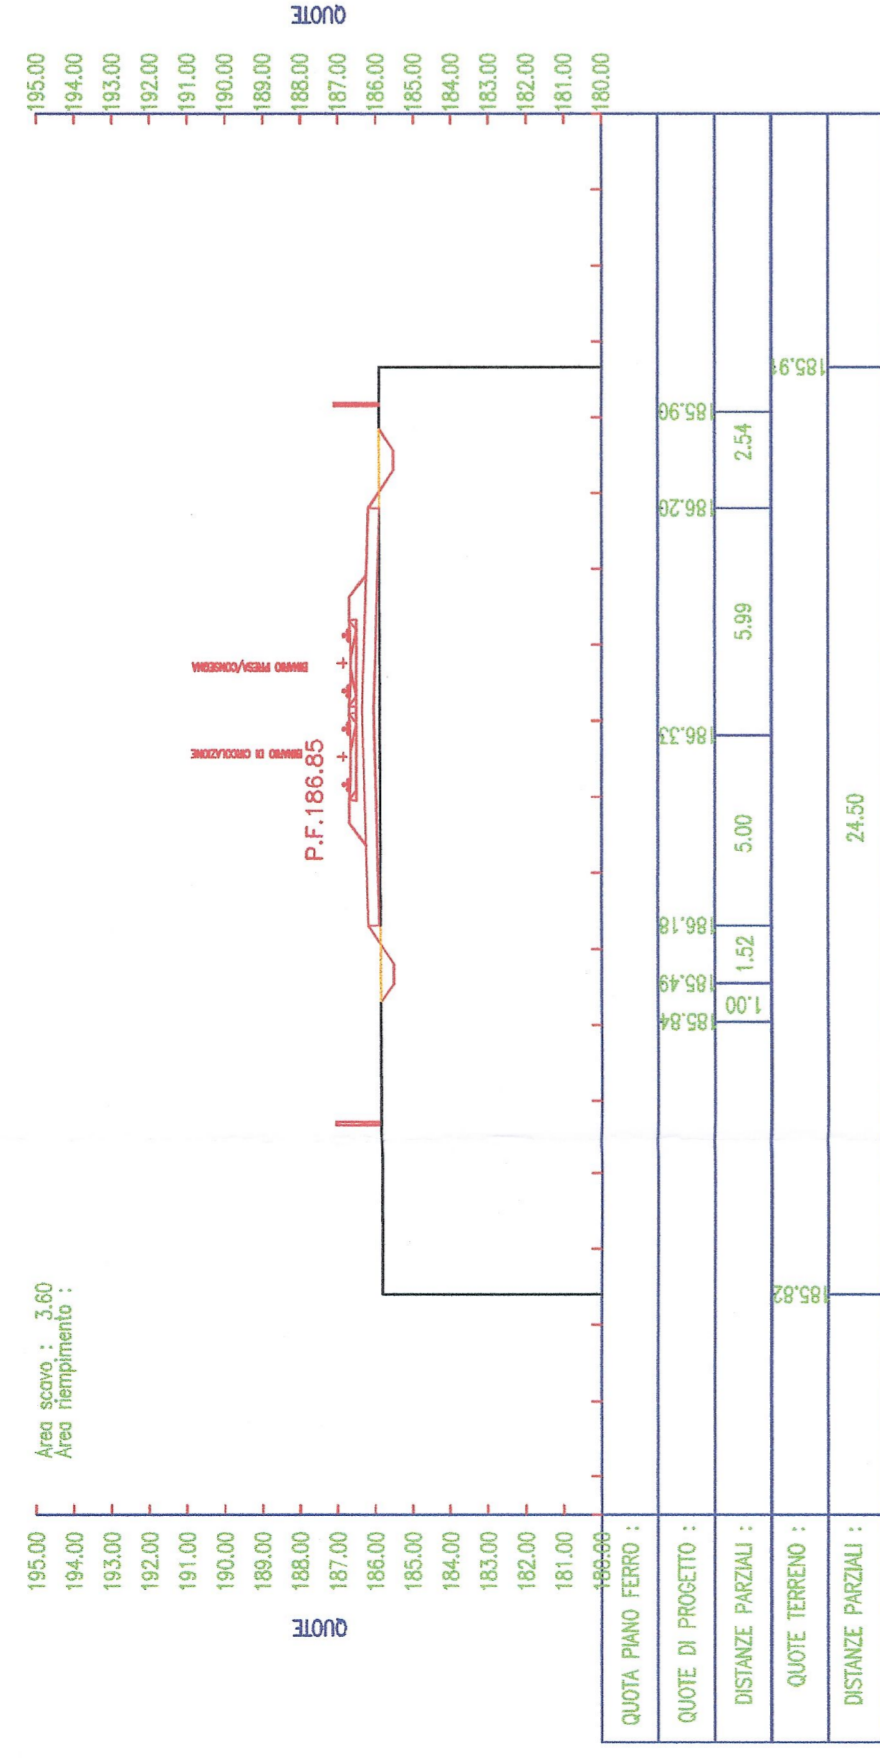


SEZIONE 22 Km 14+00

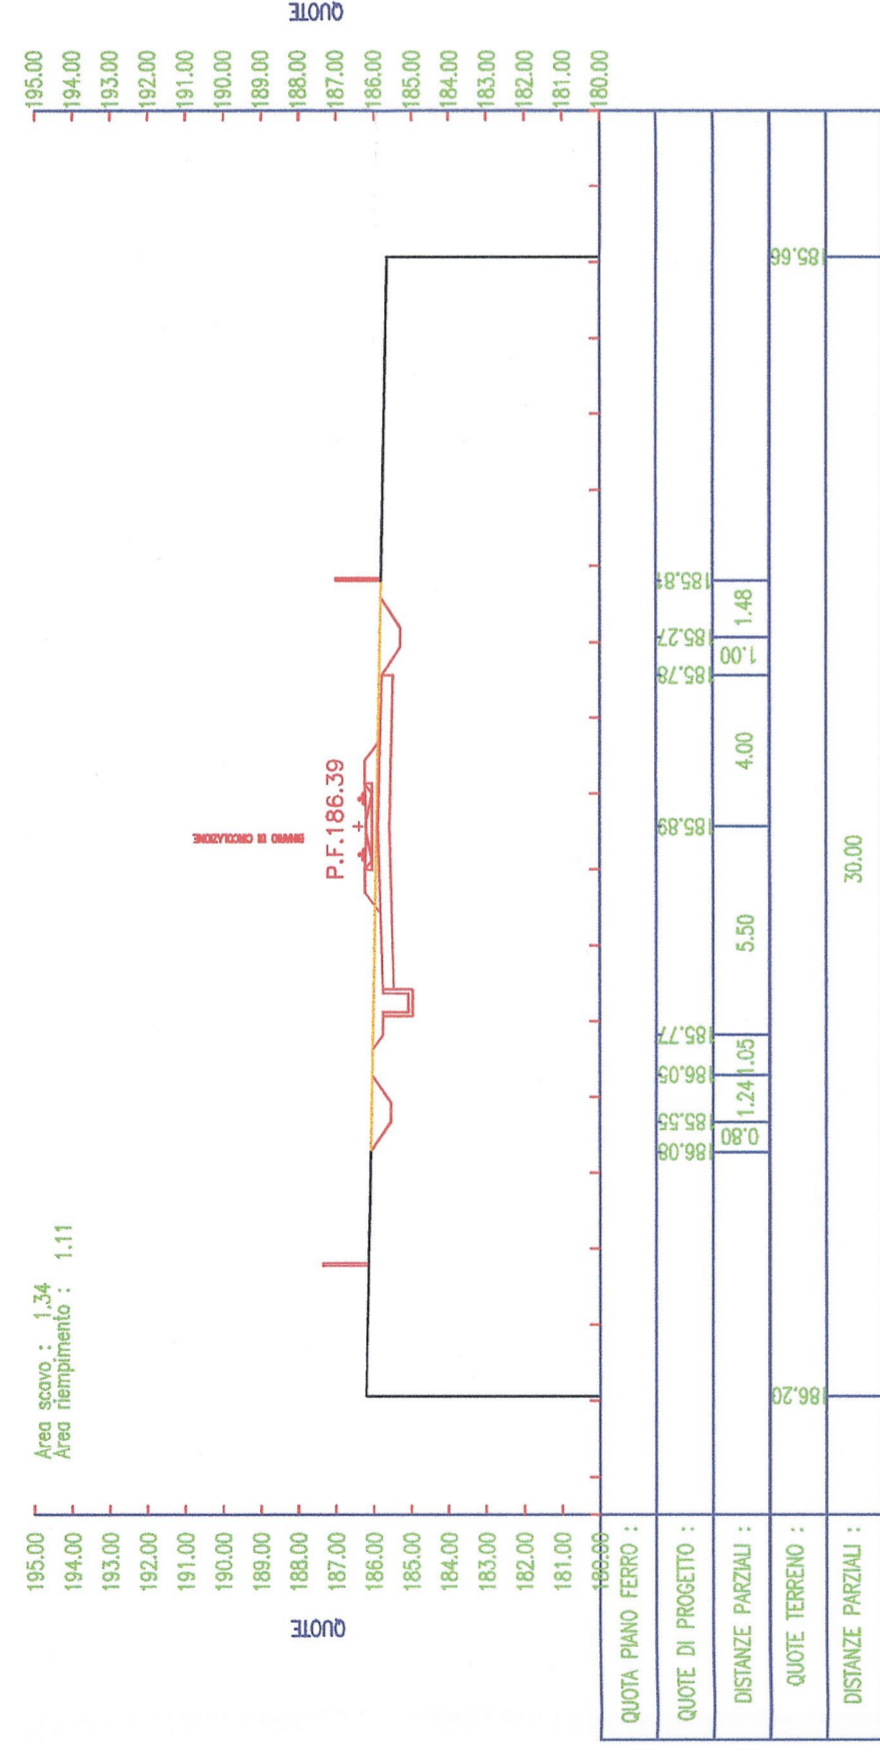


SEZIONE 22 bis Km 14+35

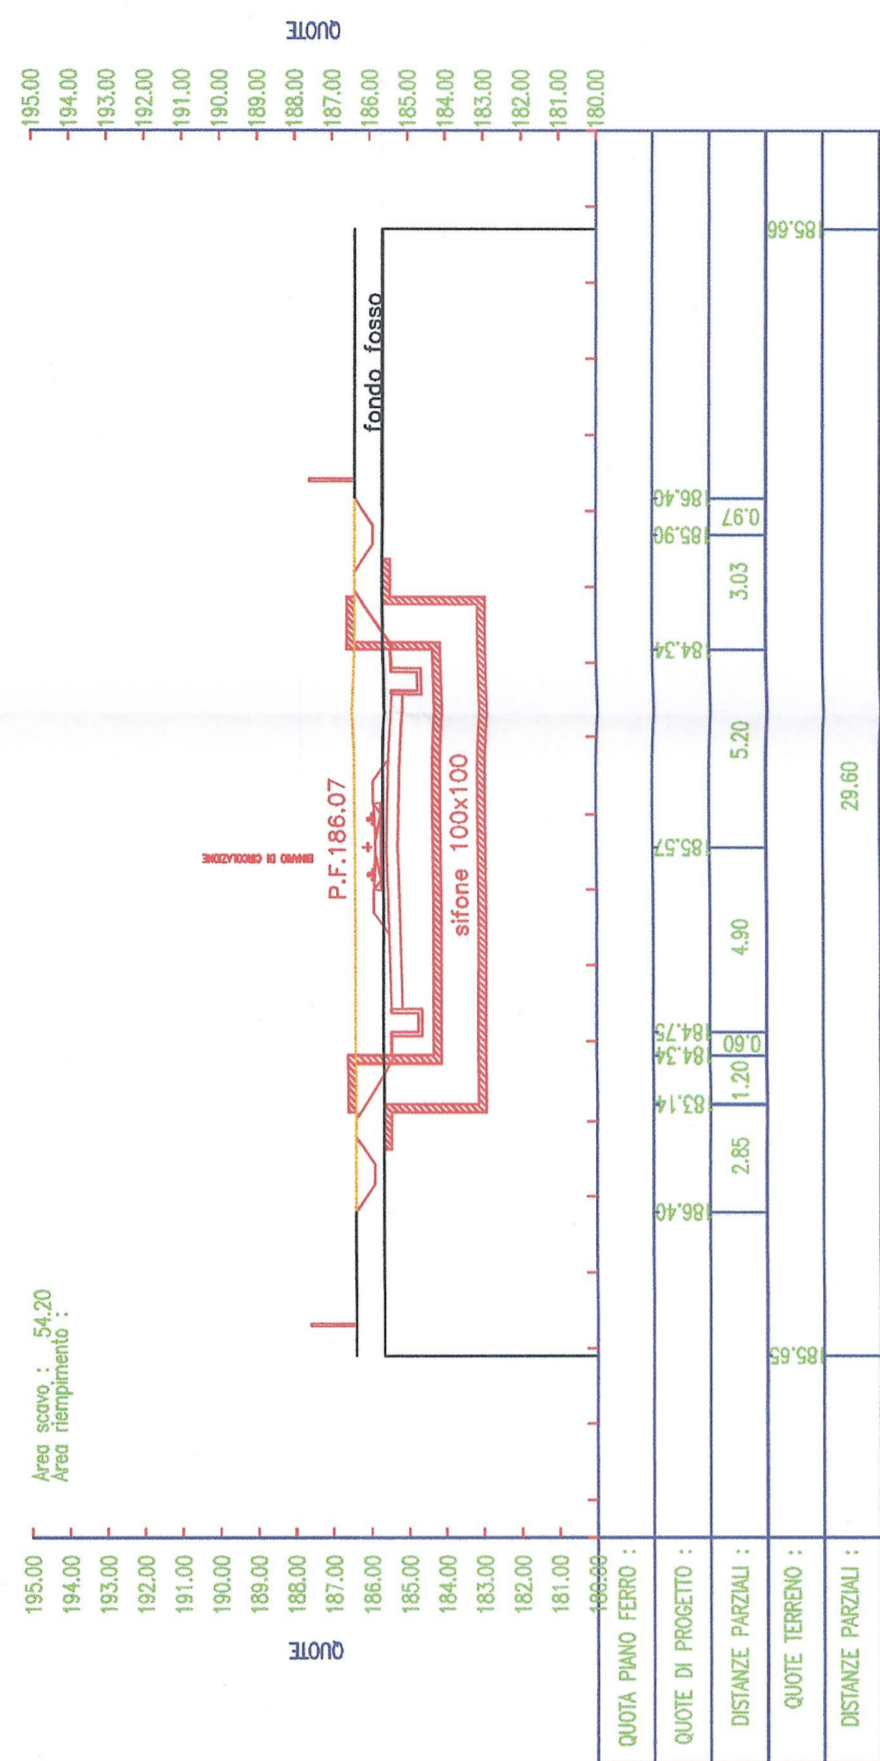


SEZIONE 23 Km 14+50

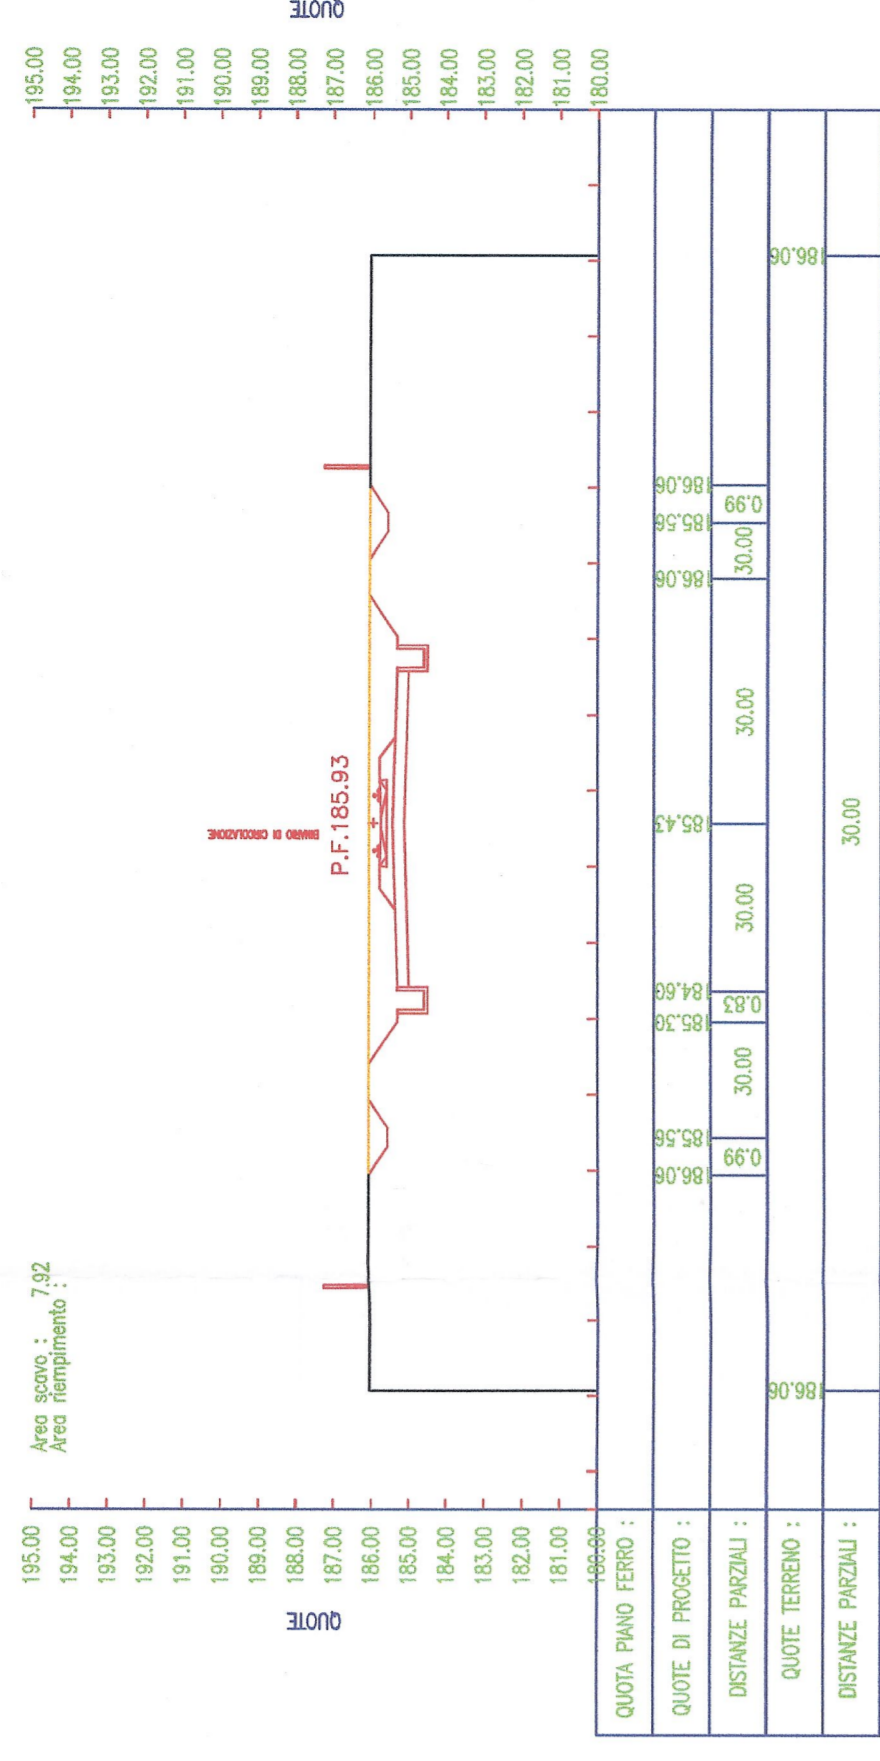


SEZIONE 24 Km 14+00

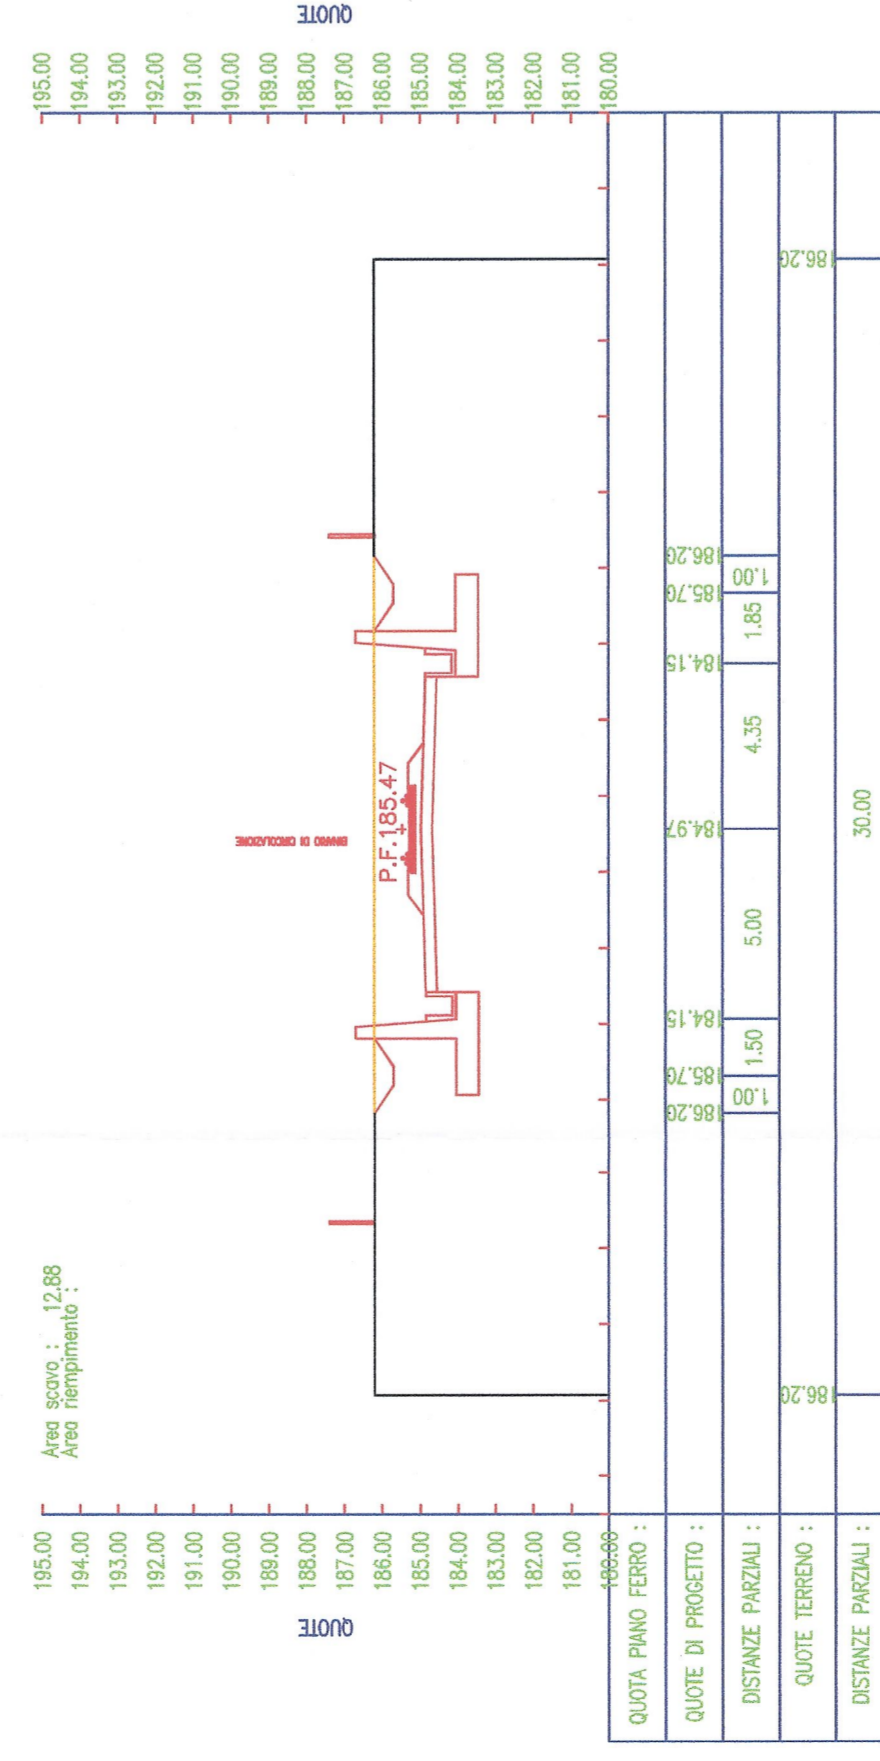


SEZIONE 25 Km 14+50

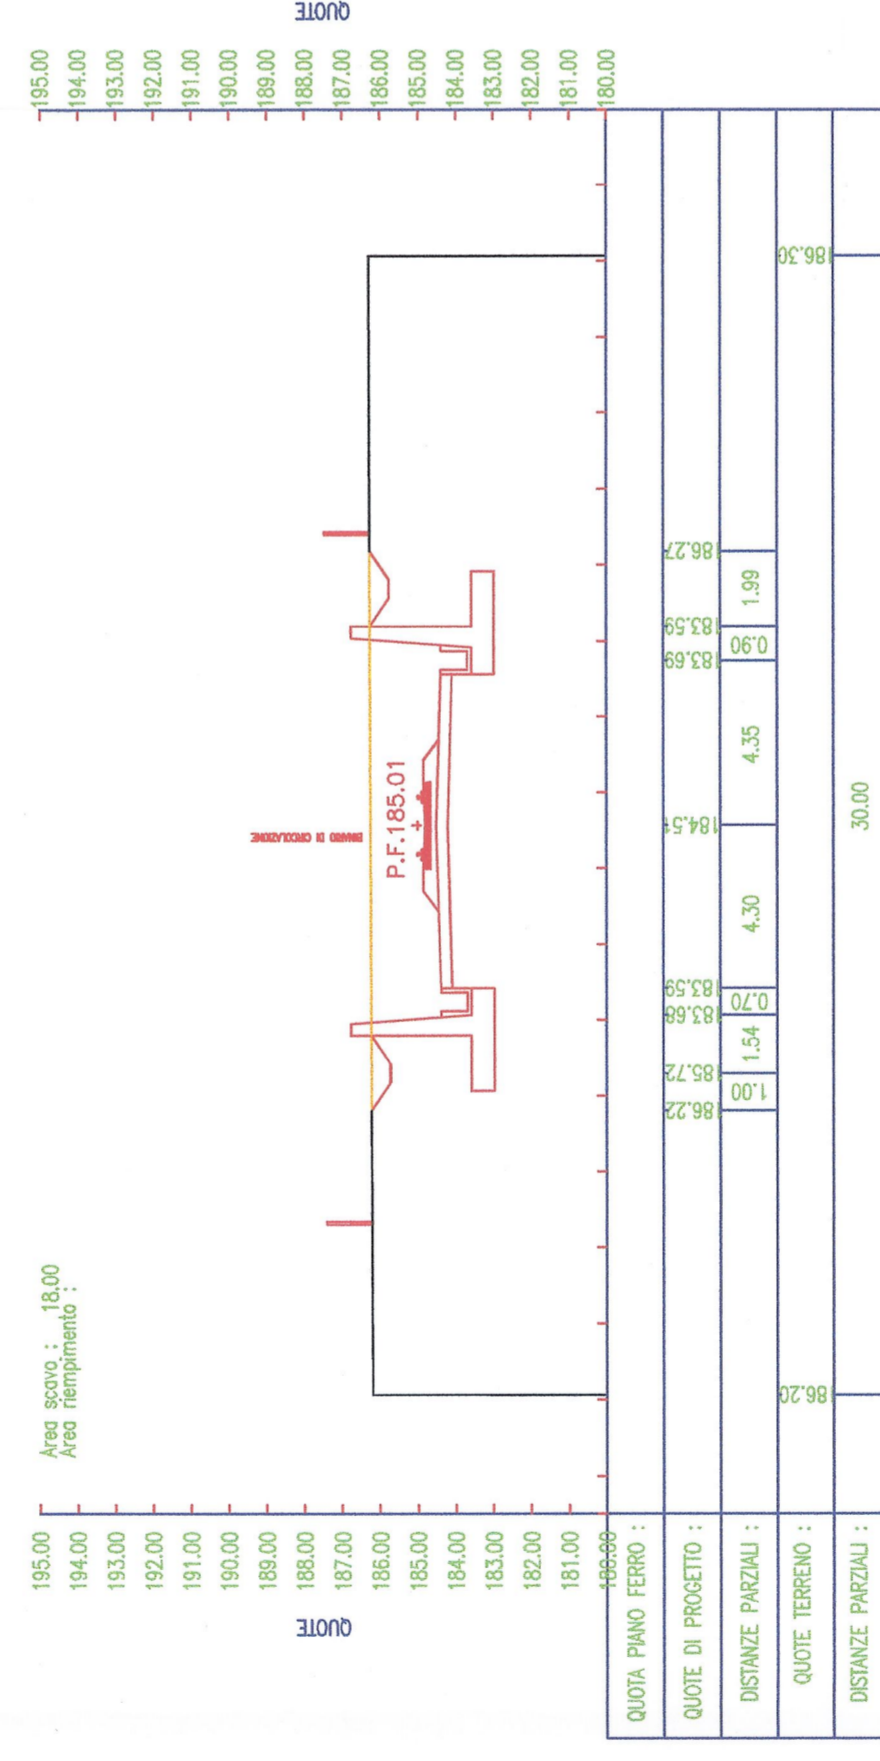


SEZIONE 26 Km 14+200

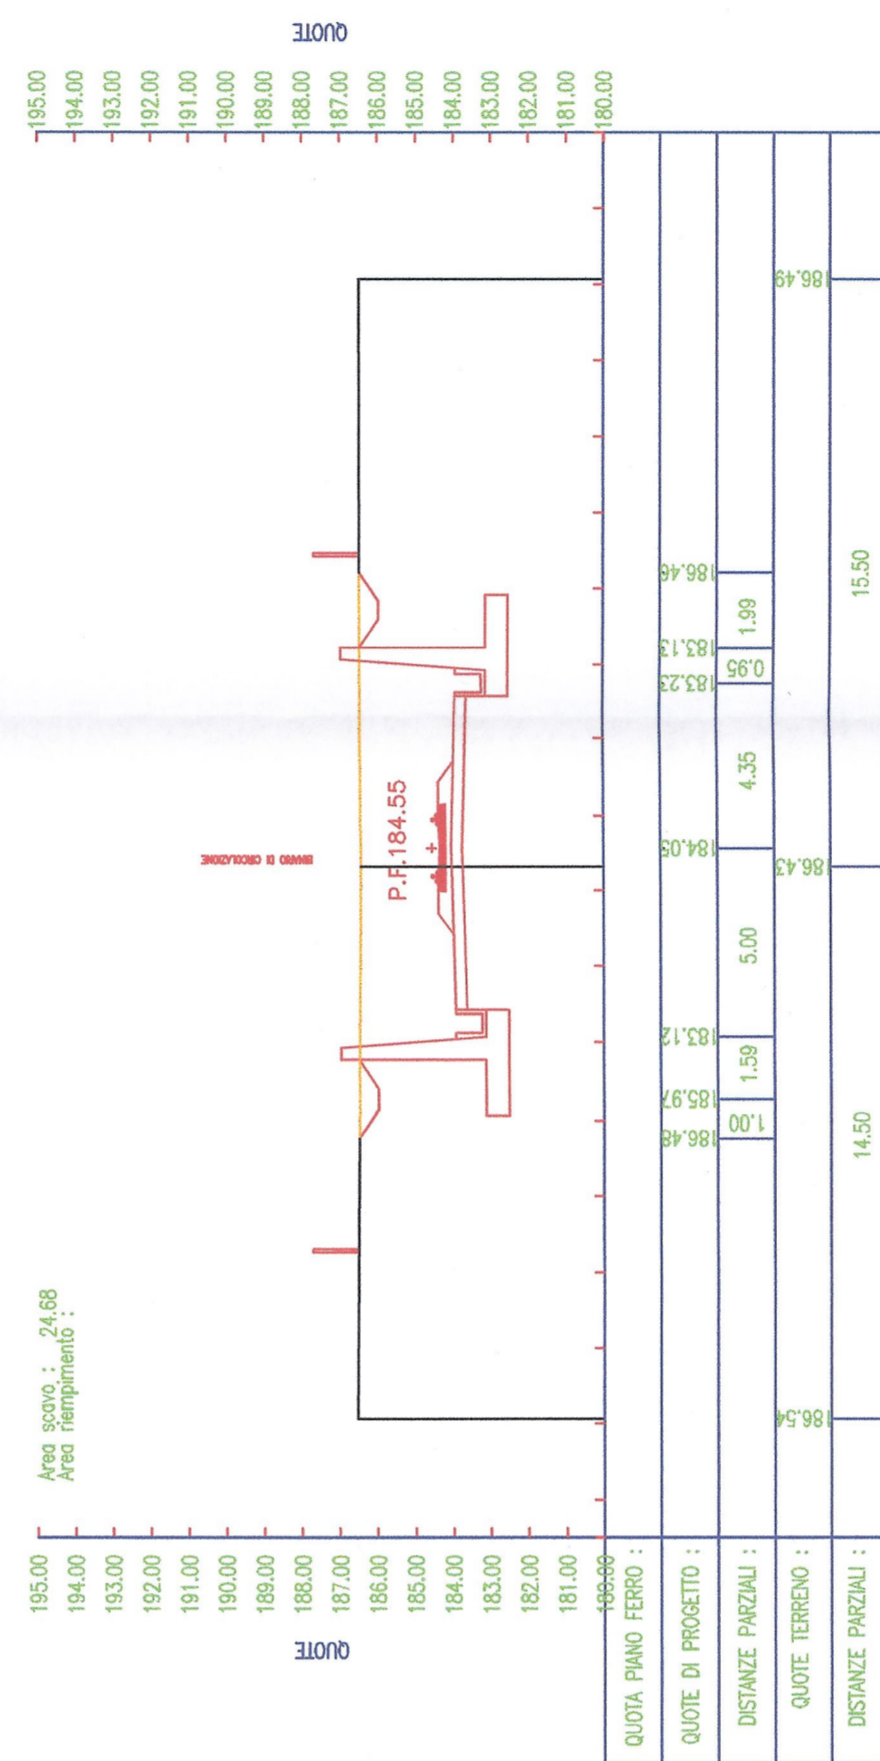


SEZIONE 28 Km 14+250

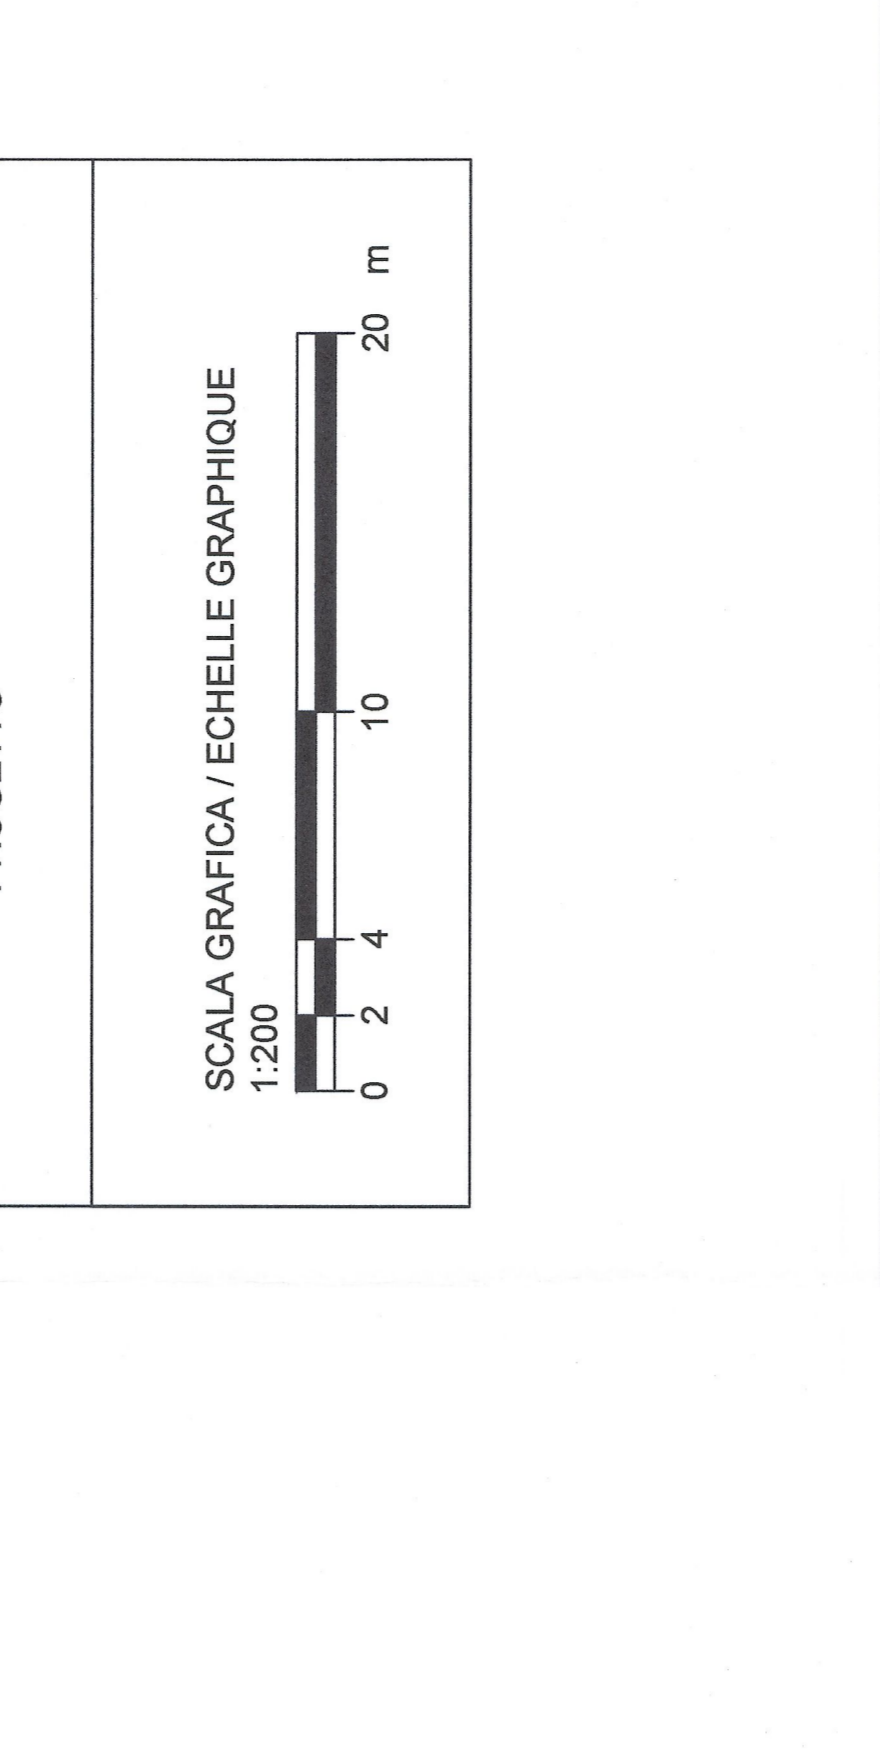



SEZIONE 27 Km 14+250

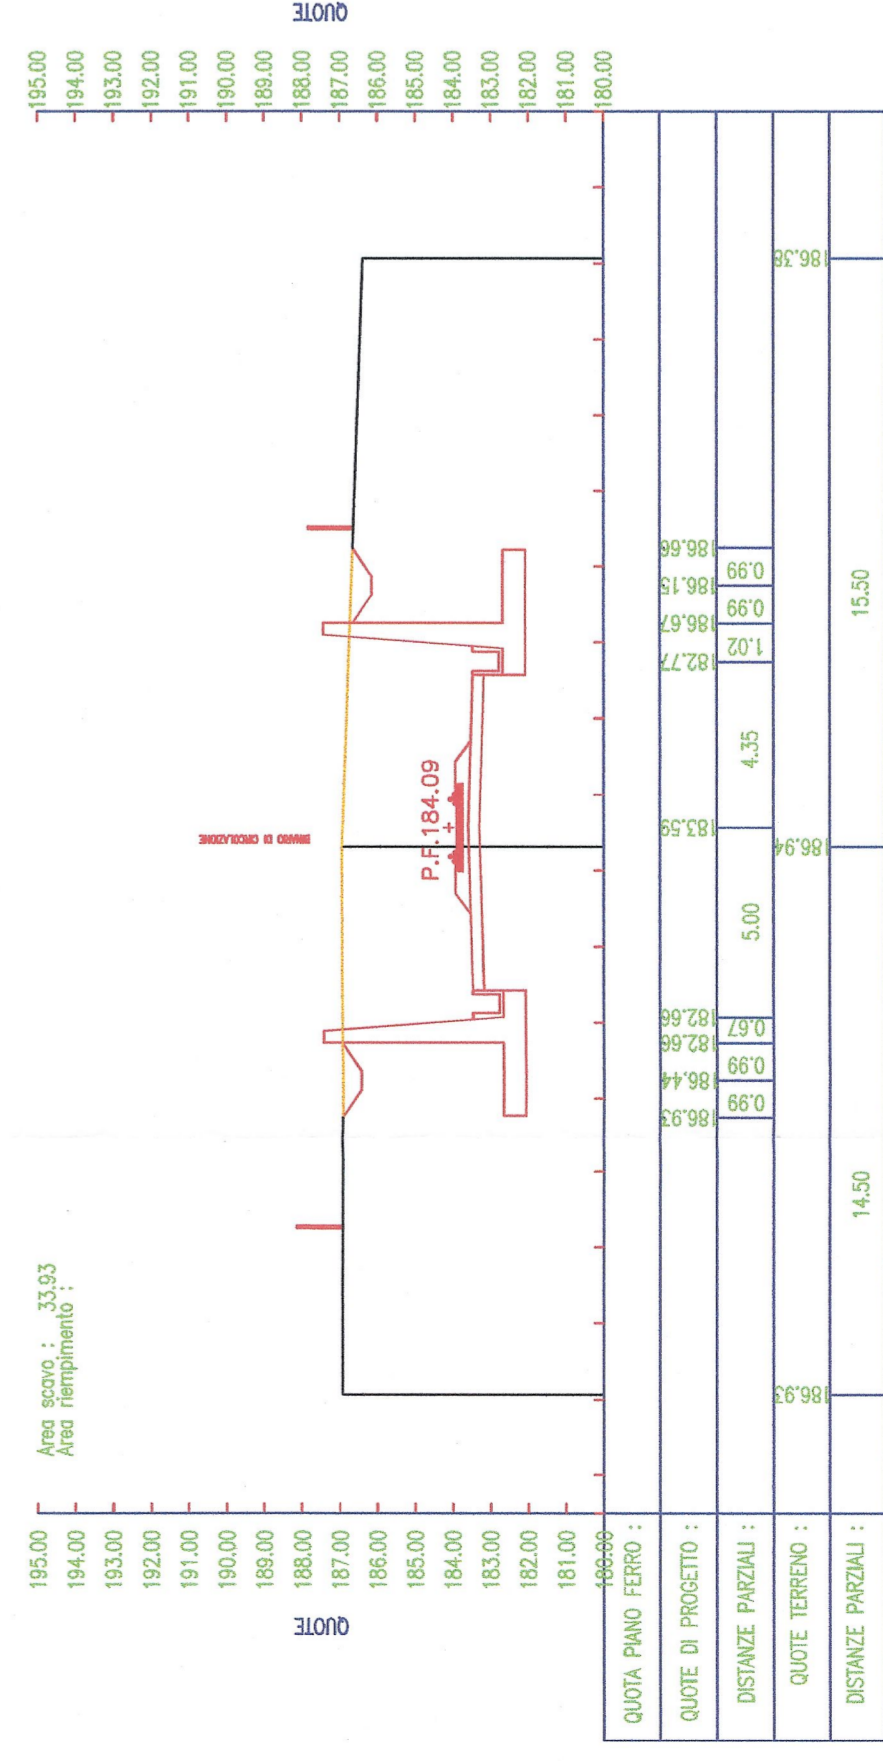

SEZIONE 28 Km 14+300

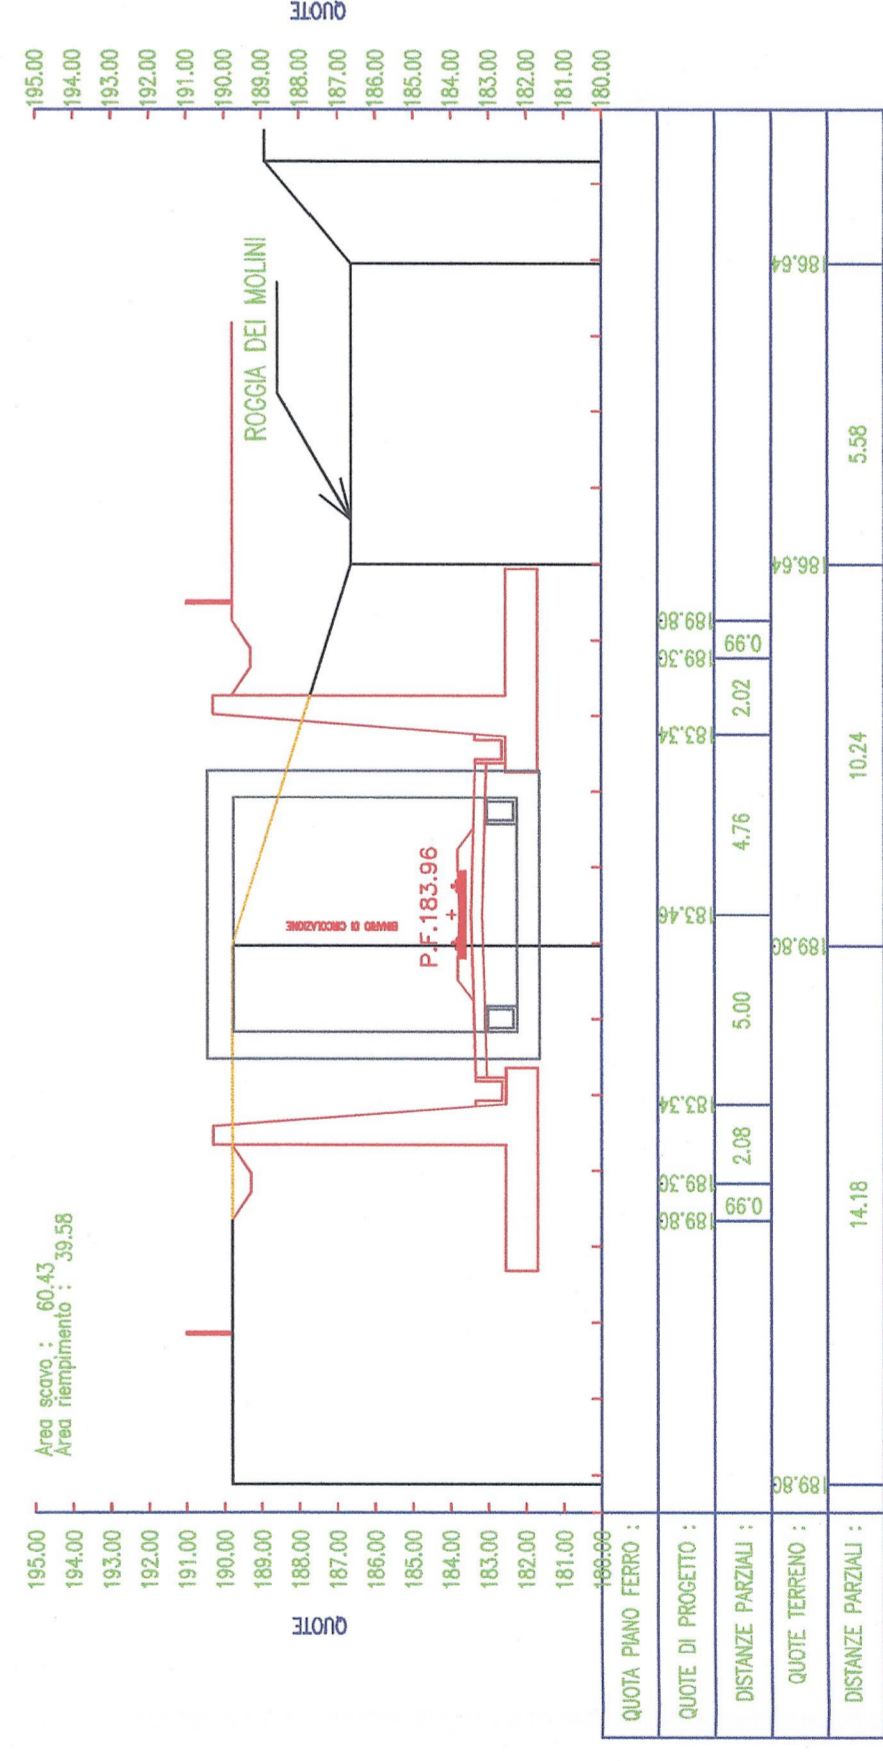

SEZIONE 29 Km 14+50

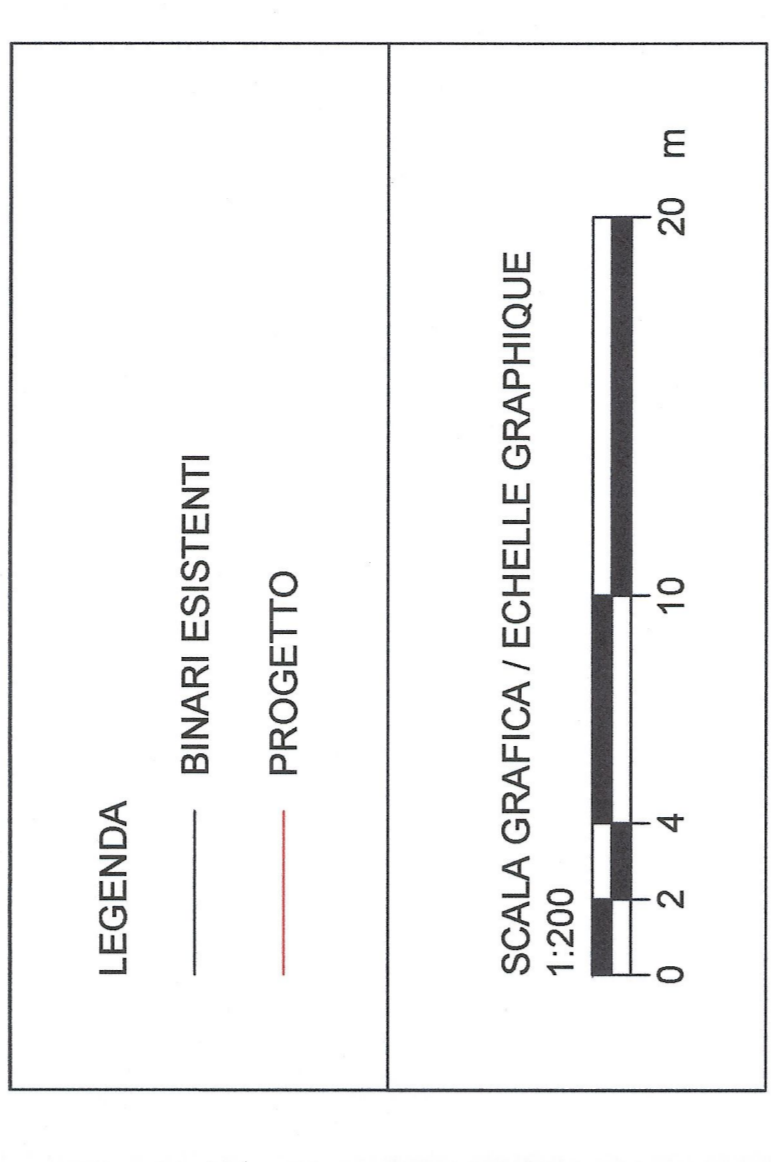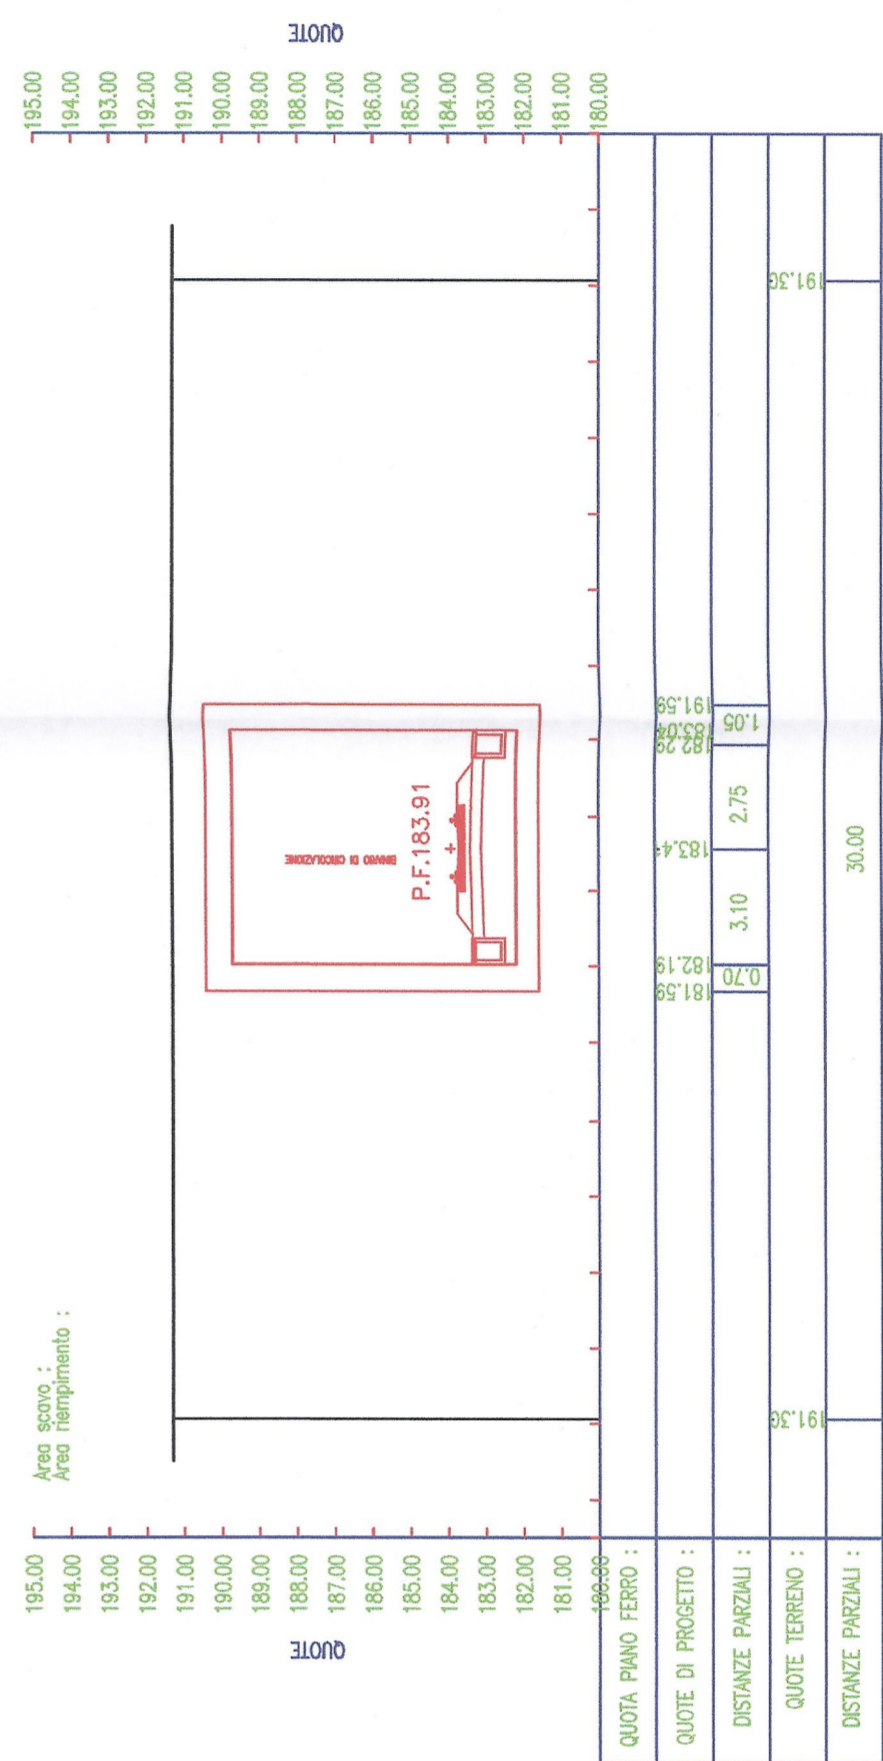

RAPPORT ET ÉLABORÉ GRAPHIQUES DE REFERENCE / RELAZIONI ED ELABORATI DI RIFERIMENTO:  
 PDZ\_CSA\_5501 Sites de dépôt côté Italie - Générallias - Rapport descriptif /  
 PDZ\_CSA\_5501 Siti di deposito lato Italia - Documenti generali - Relazione illustrativa  
 zones de déchargement /  
 PDZ\_CSA\_5503 Sites de dépôt côté Italie - Culture typologique pour raccordements ferroviaires et  
 PDZ\_CSA\_5503 Siti di deposito lato Italia - Tipologico relazione per raccordi ferroviari e aree di scarico

**LIAISON LYON - TURIN / COLLEGAMENTO TORINO - LIONE**  
 Parte commune Italo-francese  
 Section transfrontalière

NOUVELLE LIGNE LYON-TURIN - NUOVA LINEA TORINO-LIONE  
 PARTIE COMMUNE FRANCO-ITALIENNE - TRATTA COMUNE ITALO-FRANCESE  
 REVISION DE L'AVANT-PROJET DE REFERENCE - REVISIONE DEL PROGETTO DEFINITIVO  
 CUP C11J06000000001

GENIE CIVIL / OPERE CIVILI  
 SITES DE DEPOT - SITI DI DEPOSITO  
 SITES DE DEPOT VERSANT ITALIEN - SITI DI DEPOSITO LATO ITALIA  
 RACCORDO FERROVIARIO - TORRAZZA / RACCORDO FERROVIARIO TORRAZZA  
 COUPE TRANSVERSALE 21-29 - PIANCHE 3SUR 5 / SEZIONI TRASVERSALI 21-29 -  
 TAVOLA 3 DI 5

N°	Rev	Des	Elab	Approuvé	Date	Signature
0	01/10/2012	Projet de l'Avant-Projet	A. MARCHETTI	A. MARCHETTI		
A	05/05/2013	Revisions de l'Avant-Projet	A. MARCHETTI	A. MARCHETTI		

Code	P	D	C	A	T	S	3	5	4	8	A	P	L	A
