




SEZIONE 30 Km 1+400

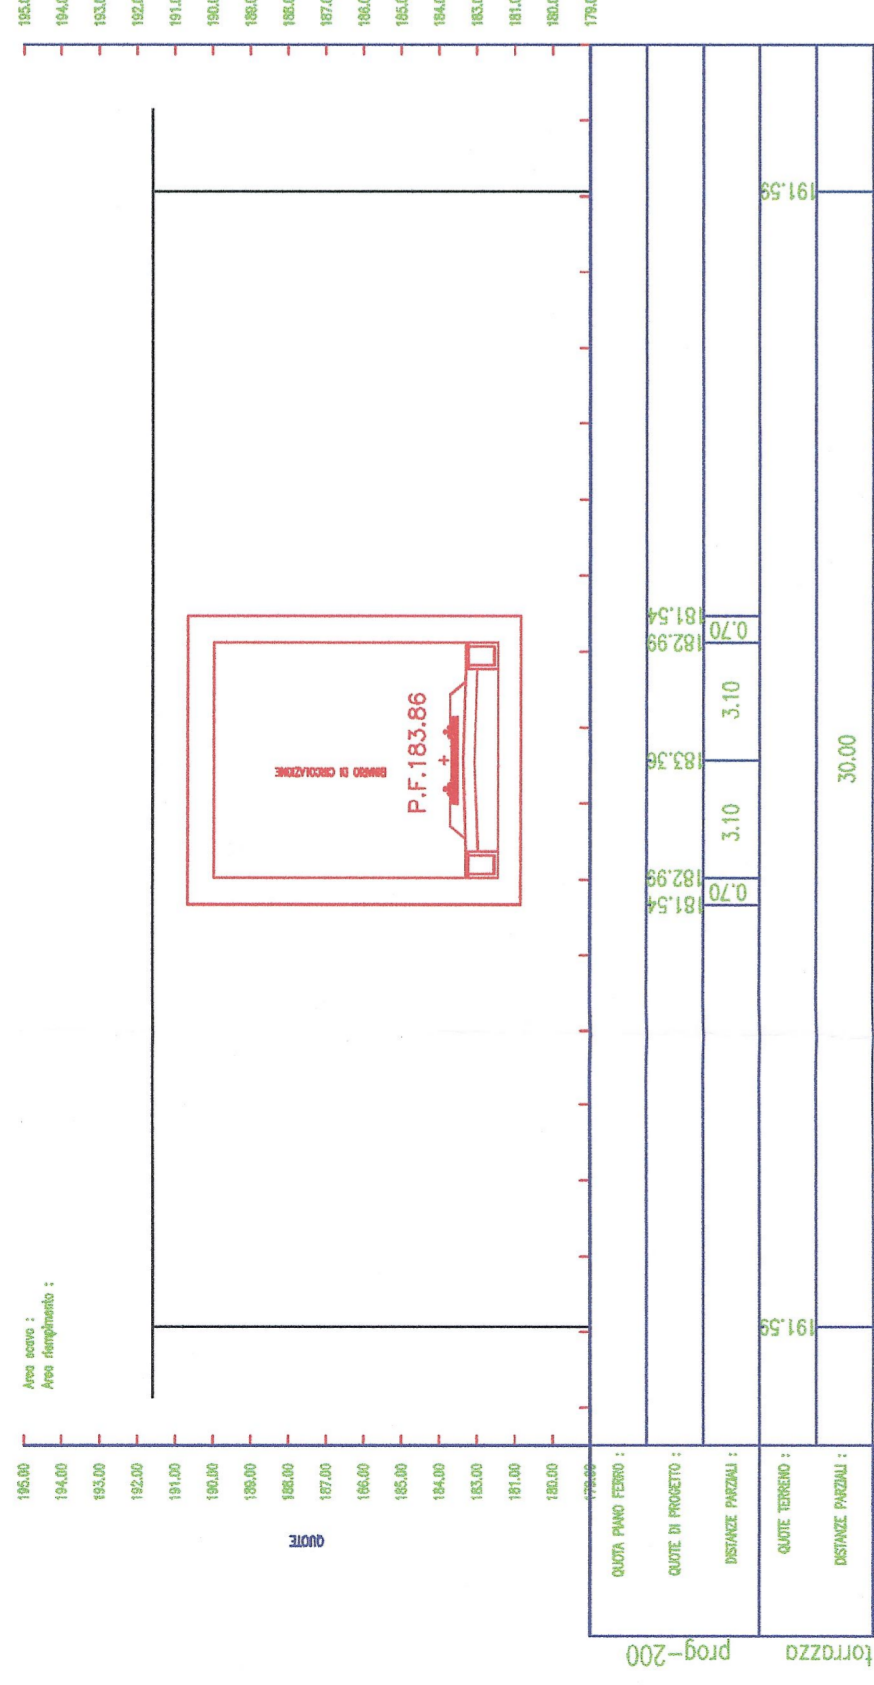


SEZIONE 31 Km 1+450

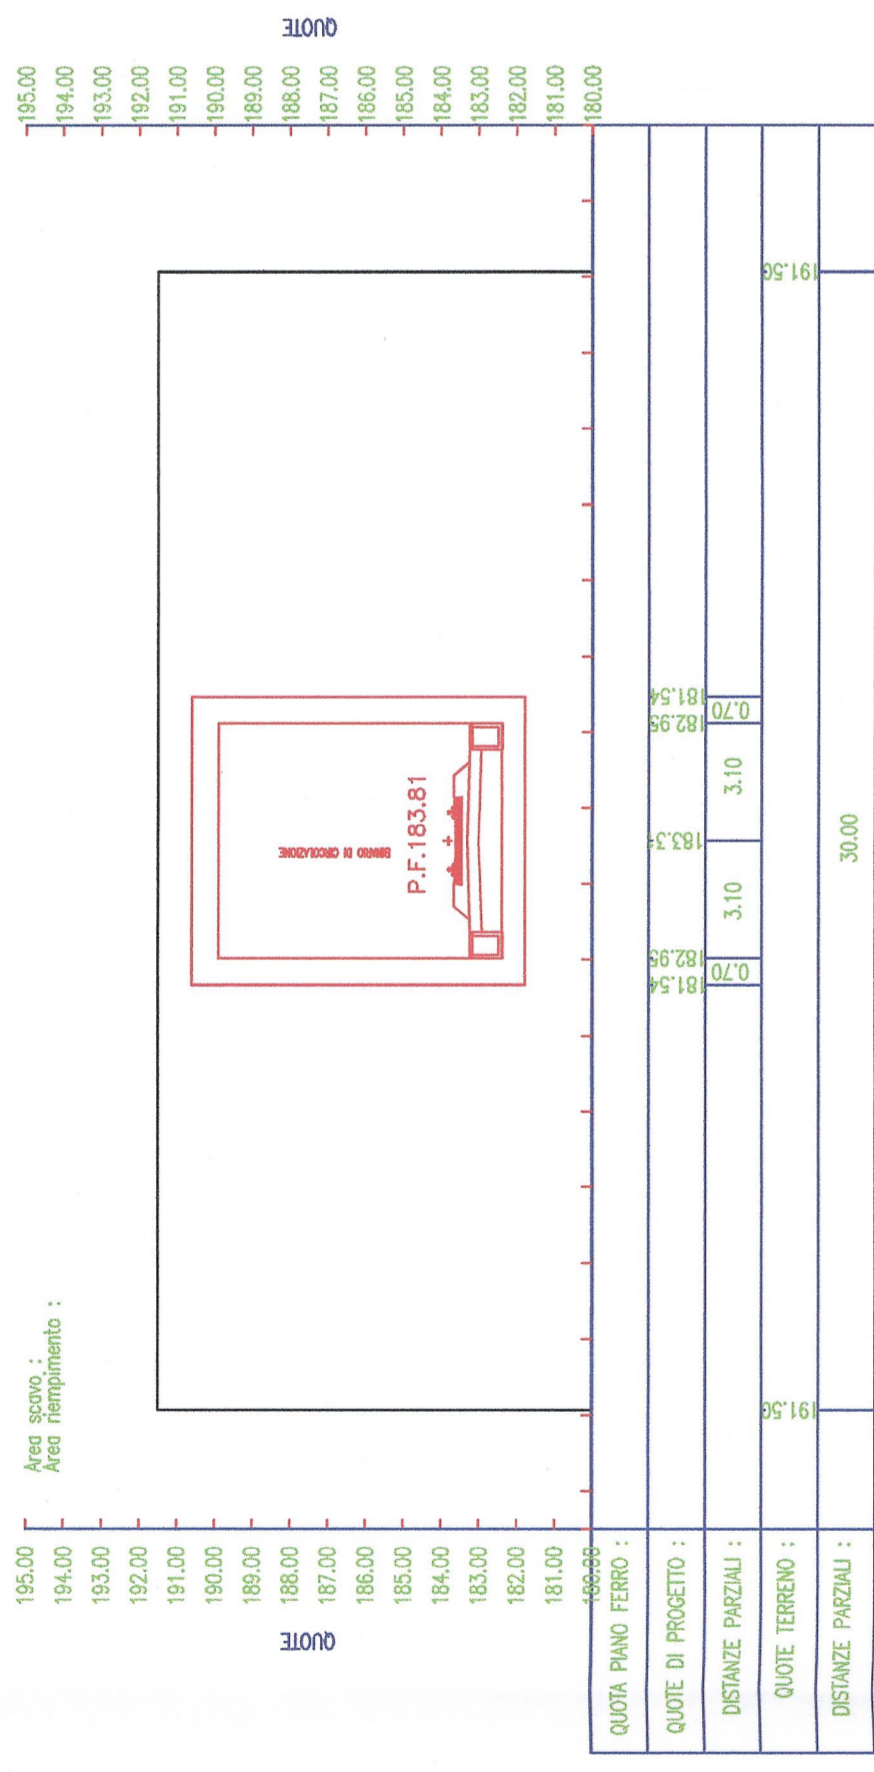


SEZIONE 32 Km 1+500

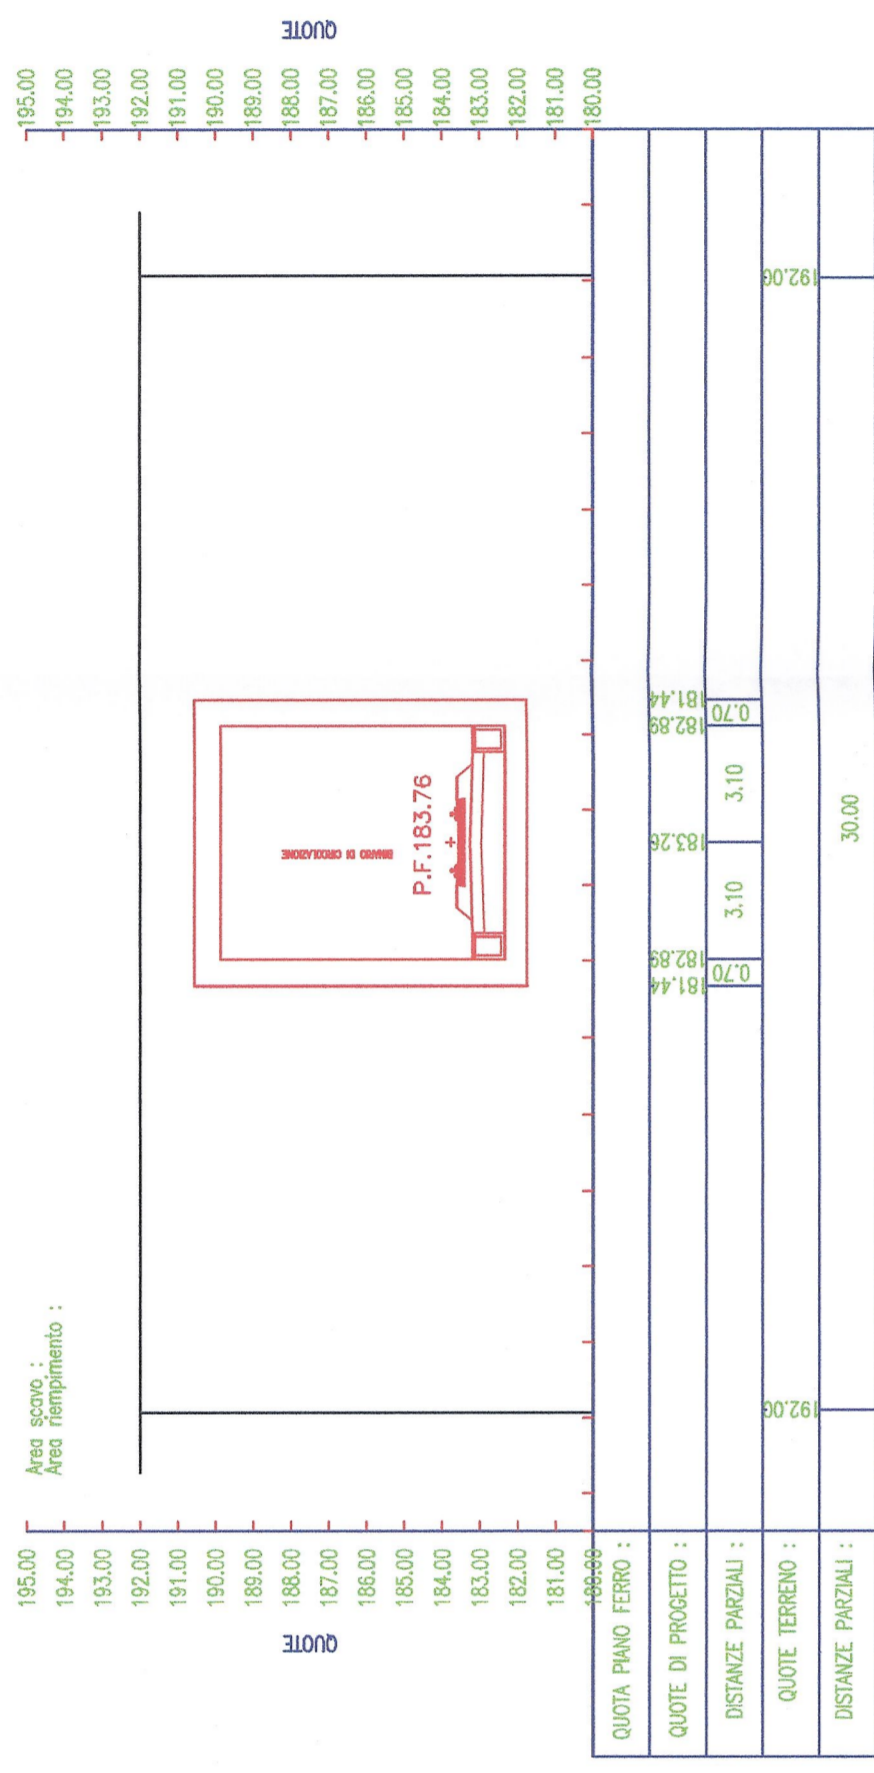


SEZIONE 33 Km 1+550

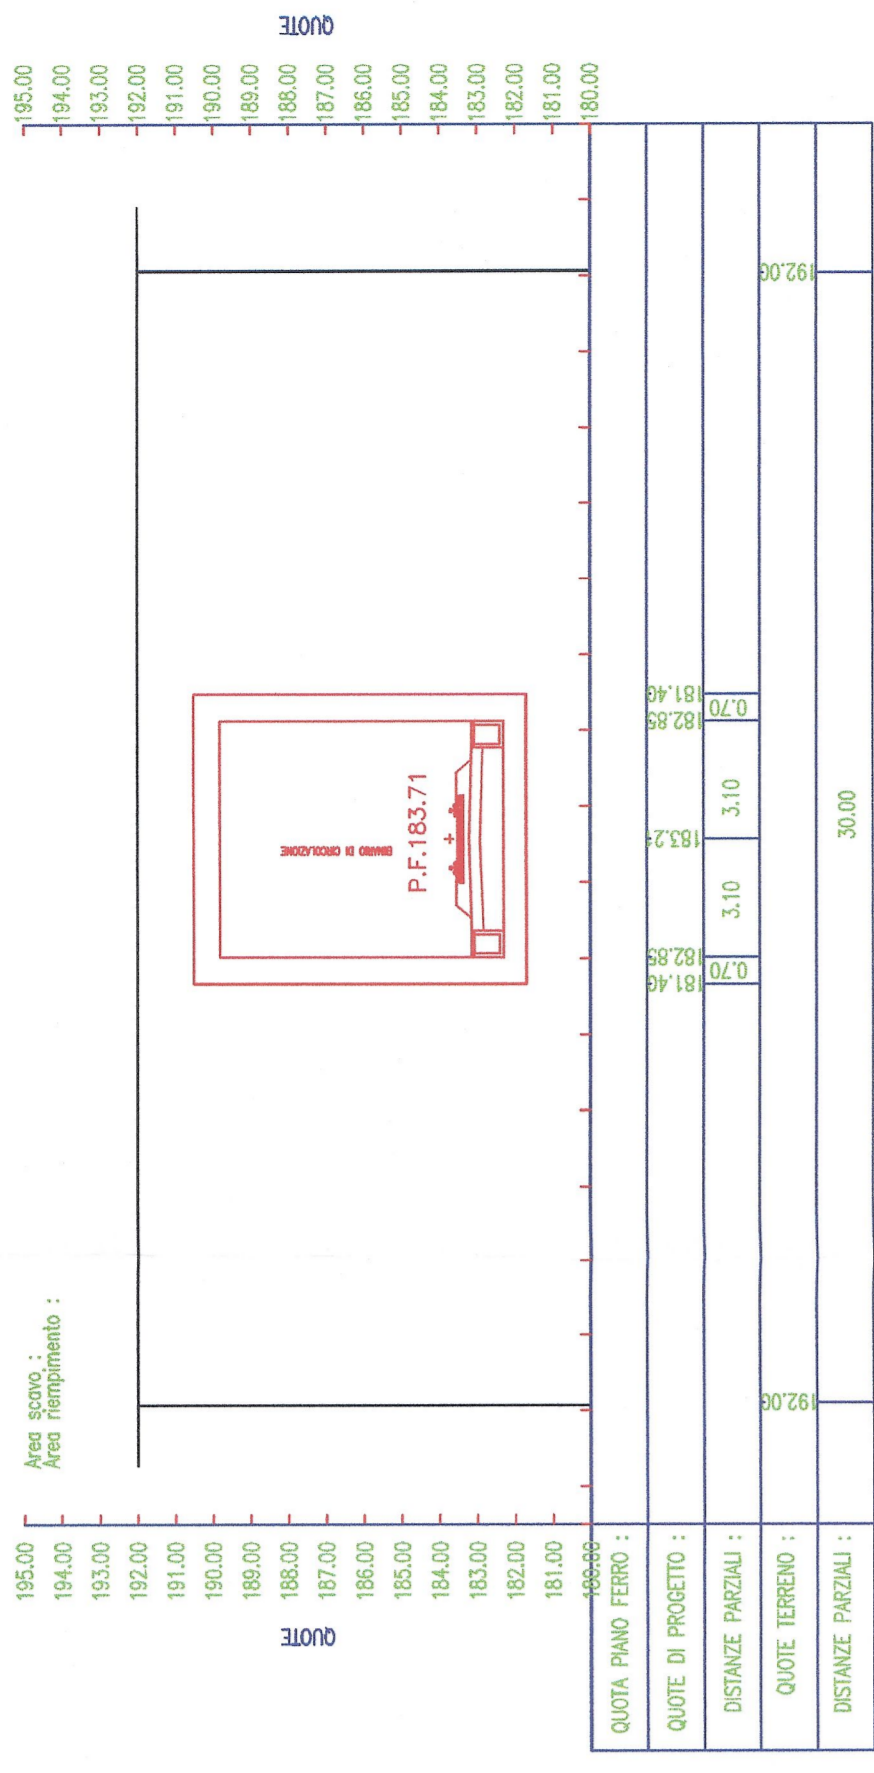


SEZIONE 34 Km 1+400

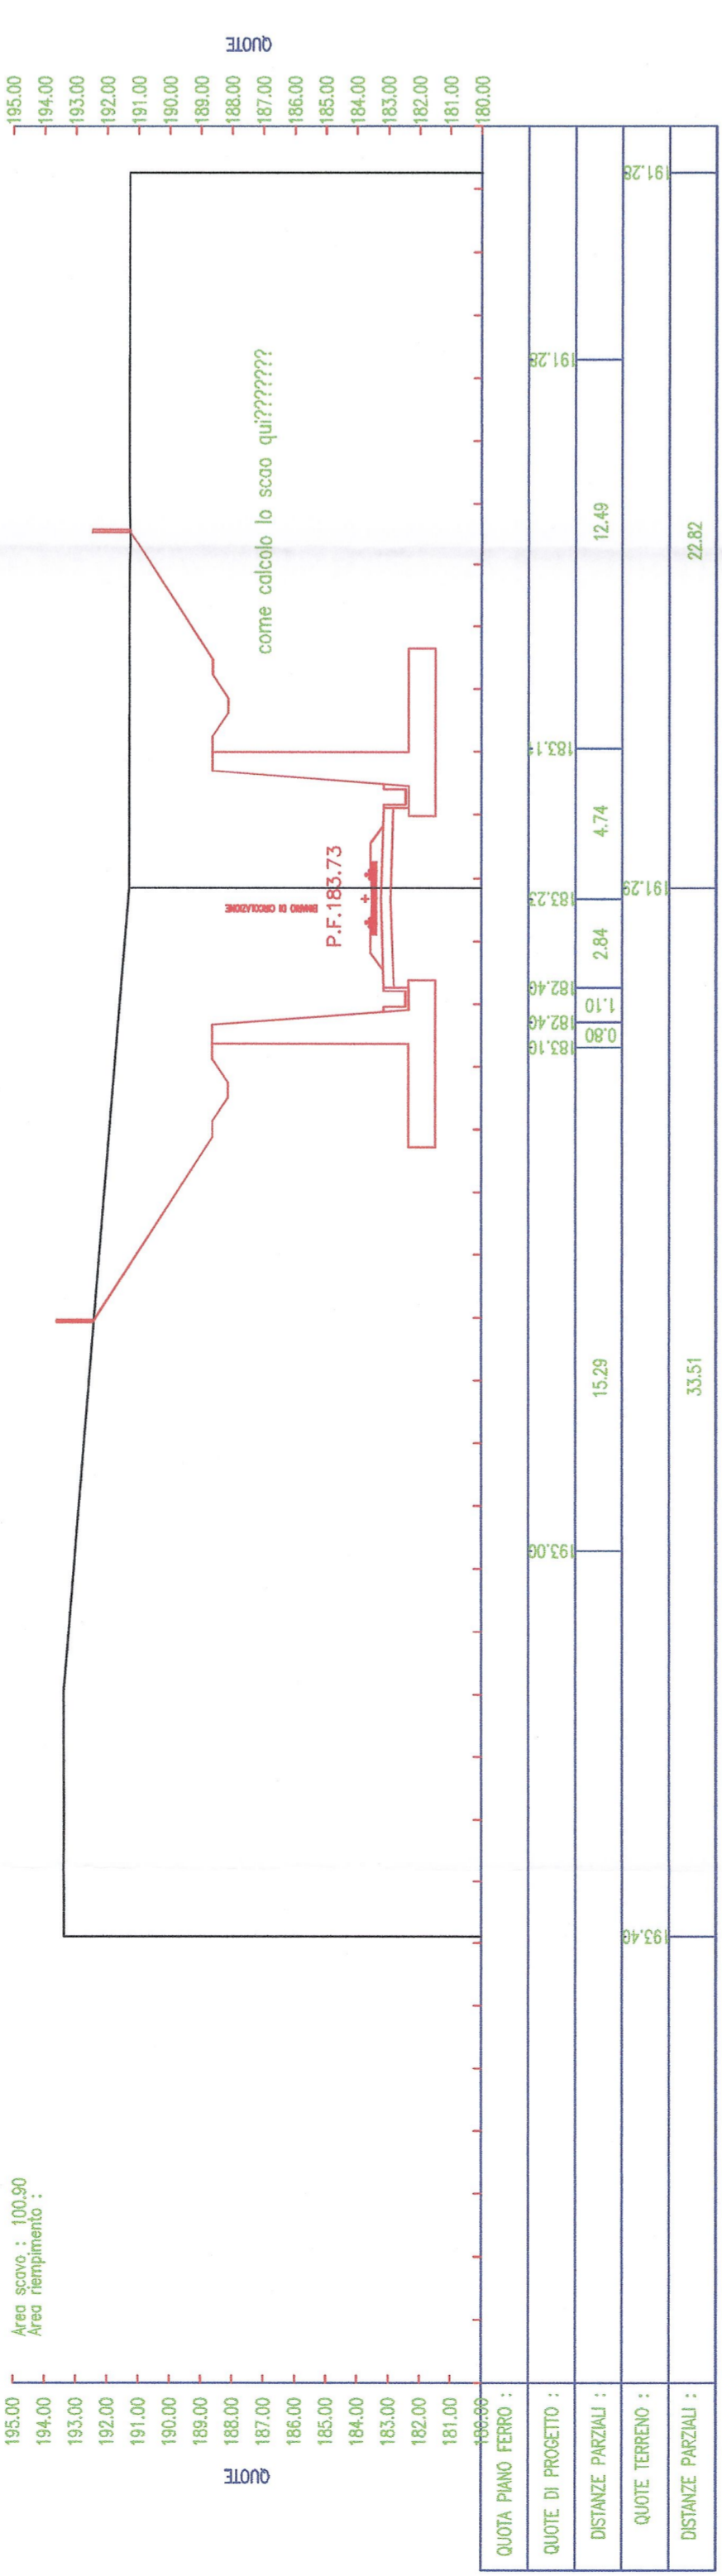


SEZIONE 35 Km 1+450

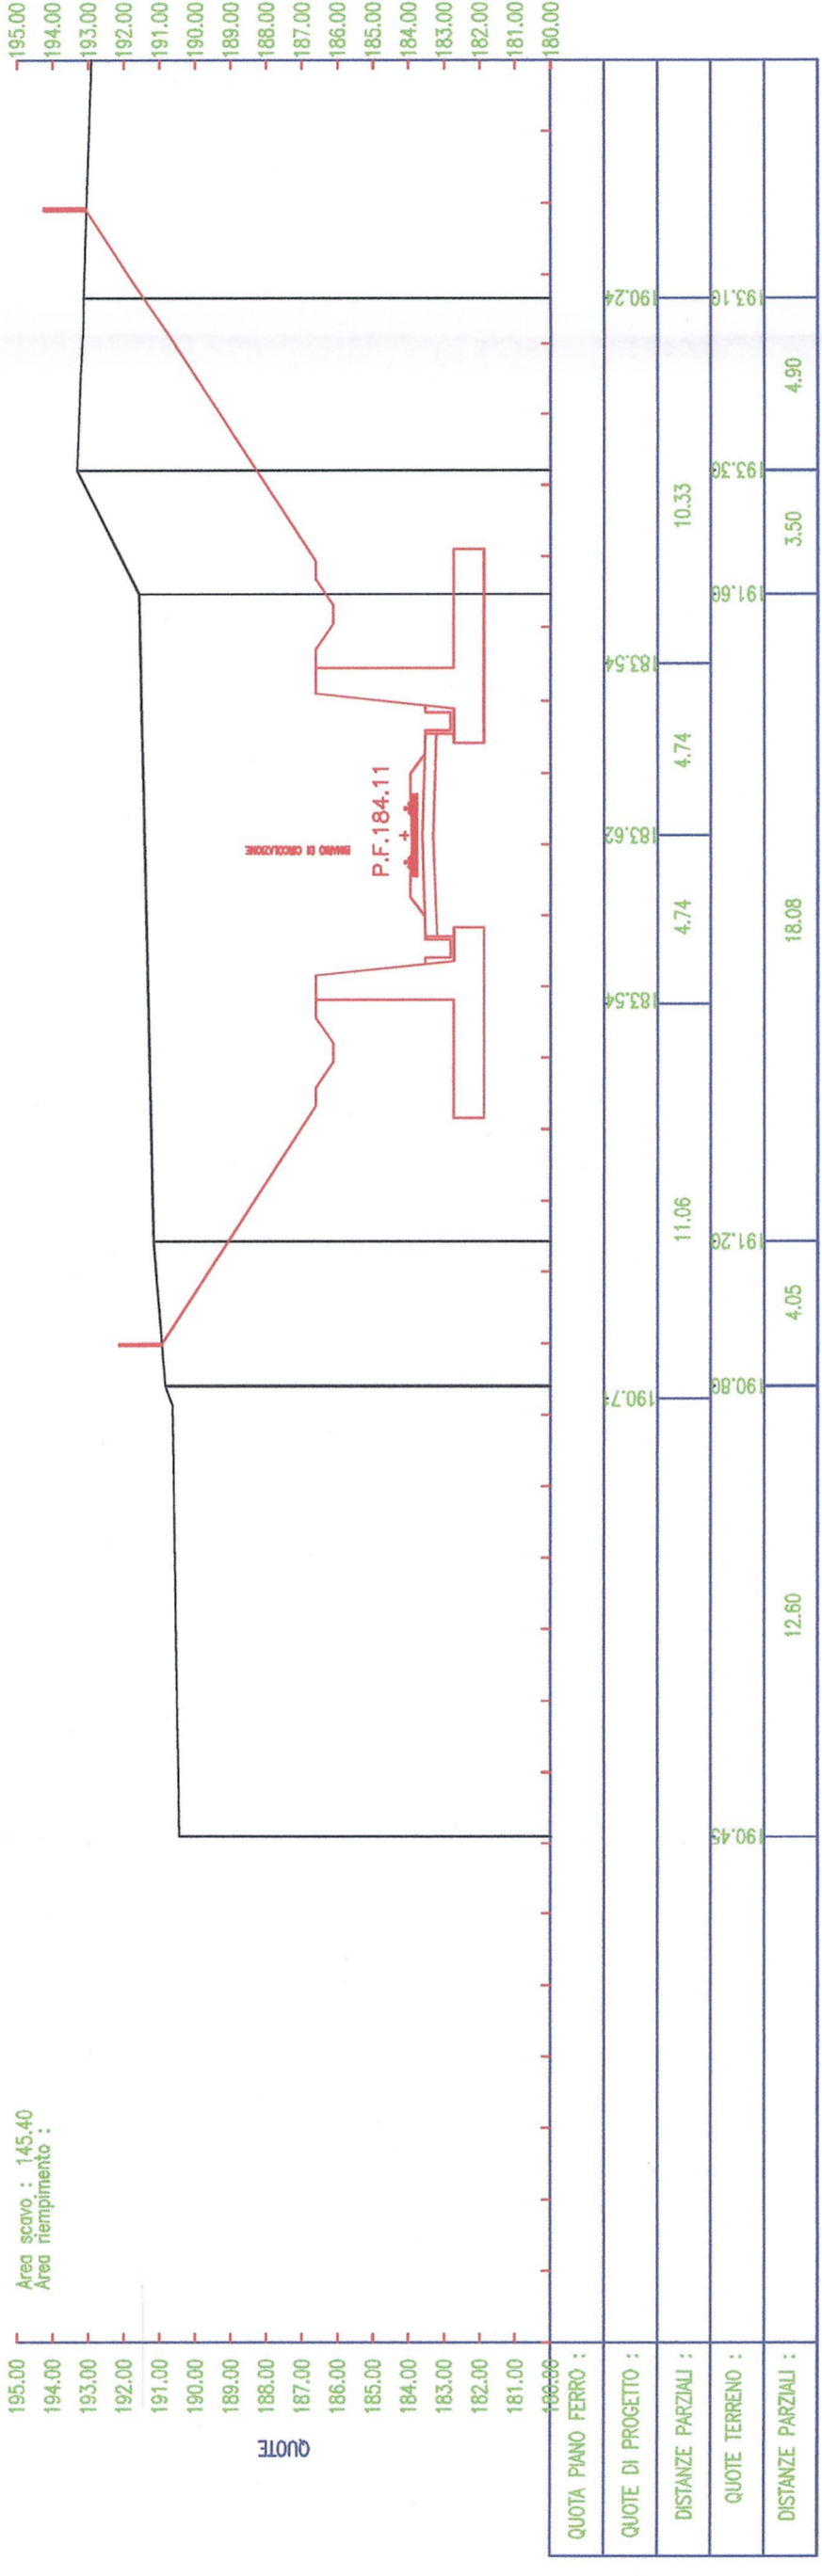



SEZIONE 36 Km 1+700

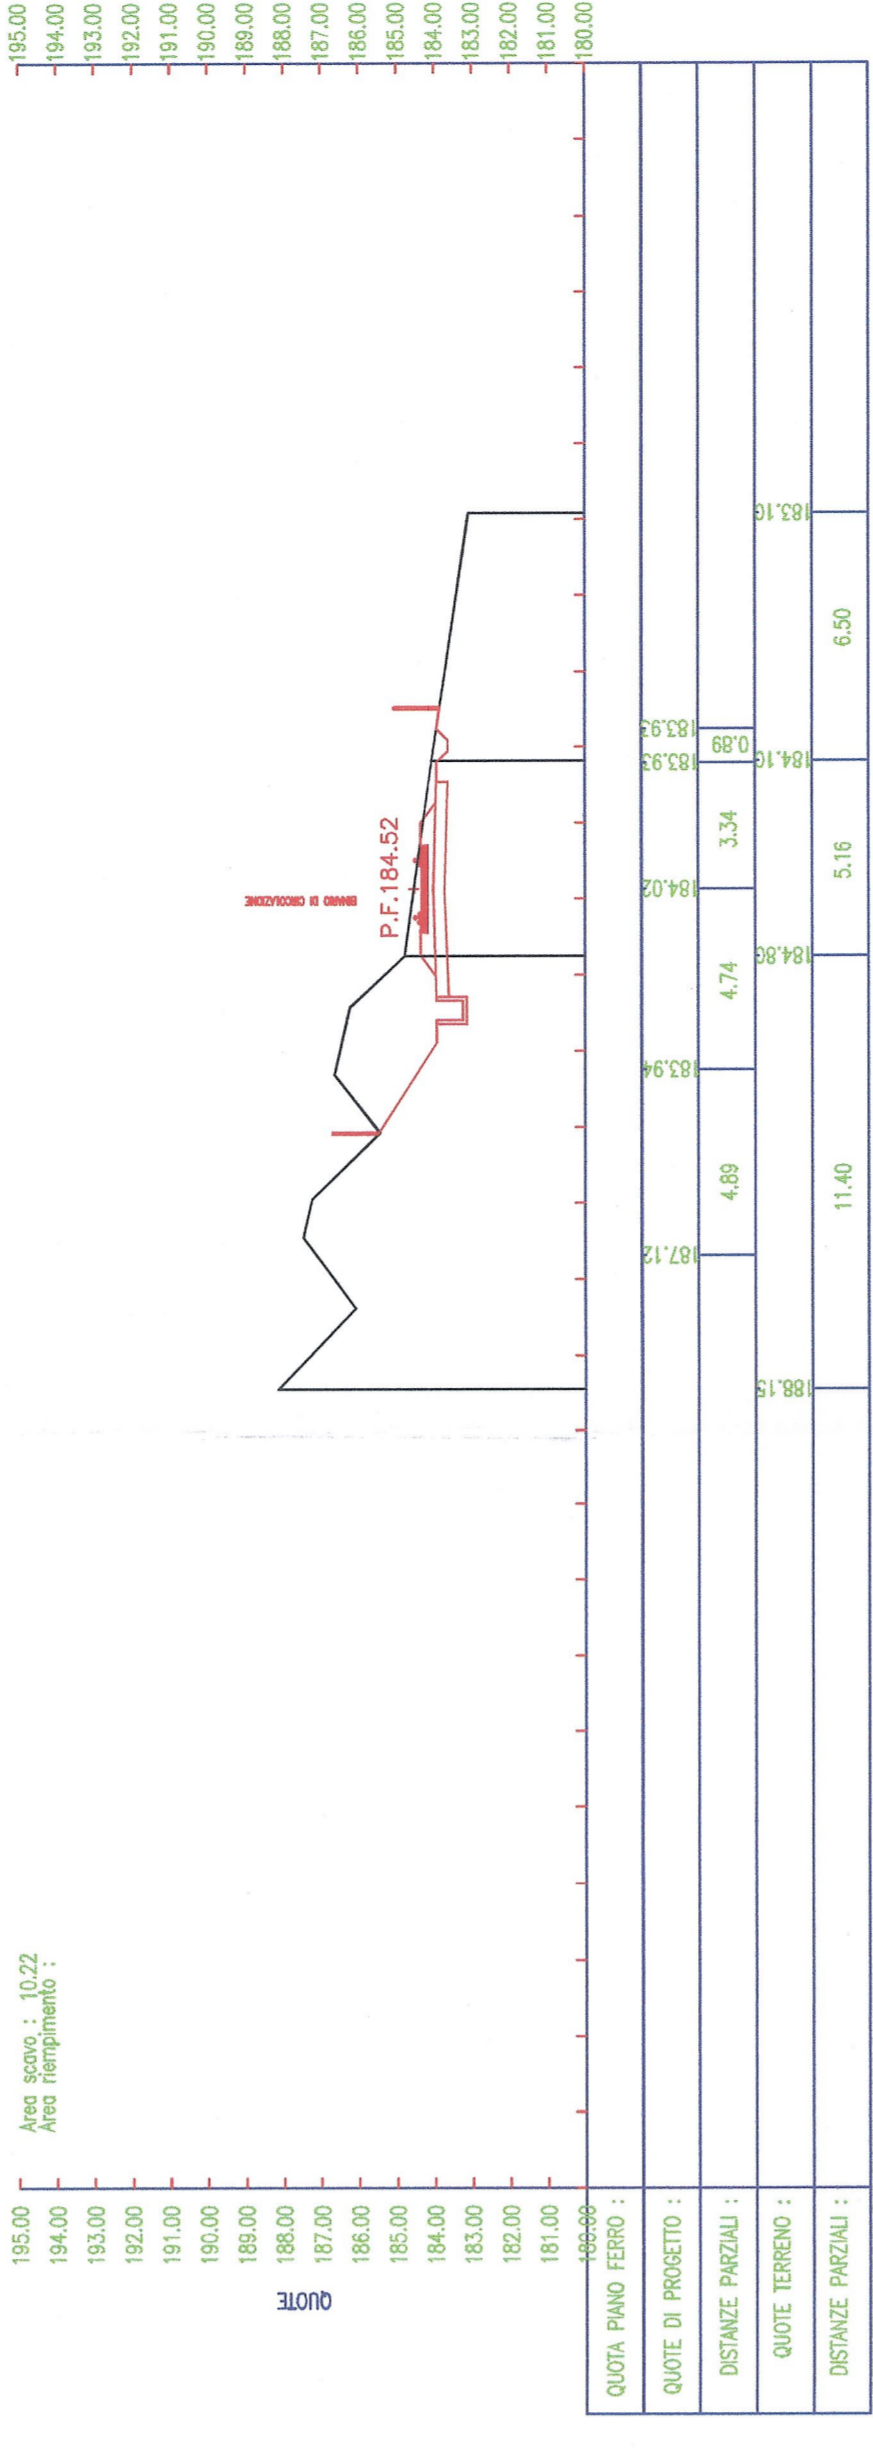

SEZIONE 37 Km 1+750

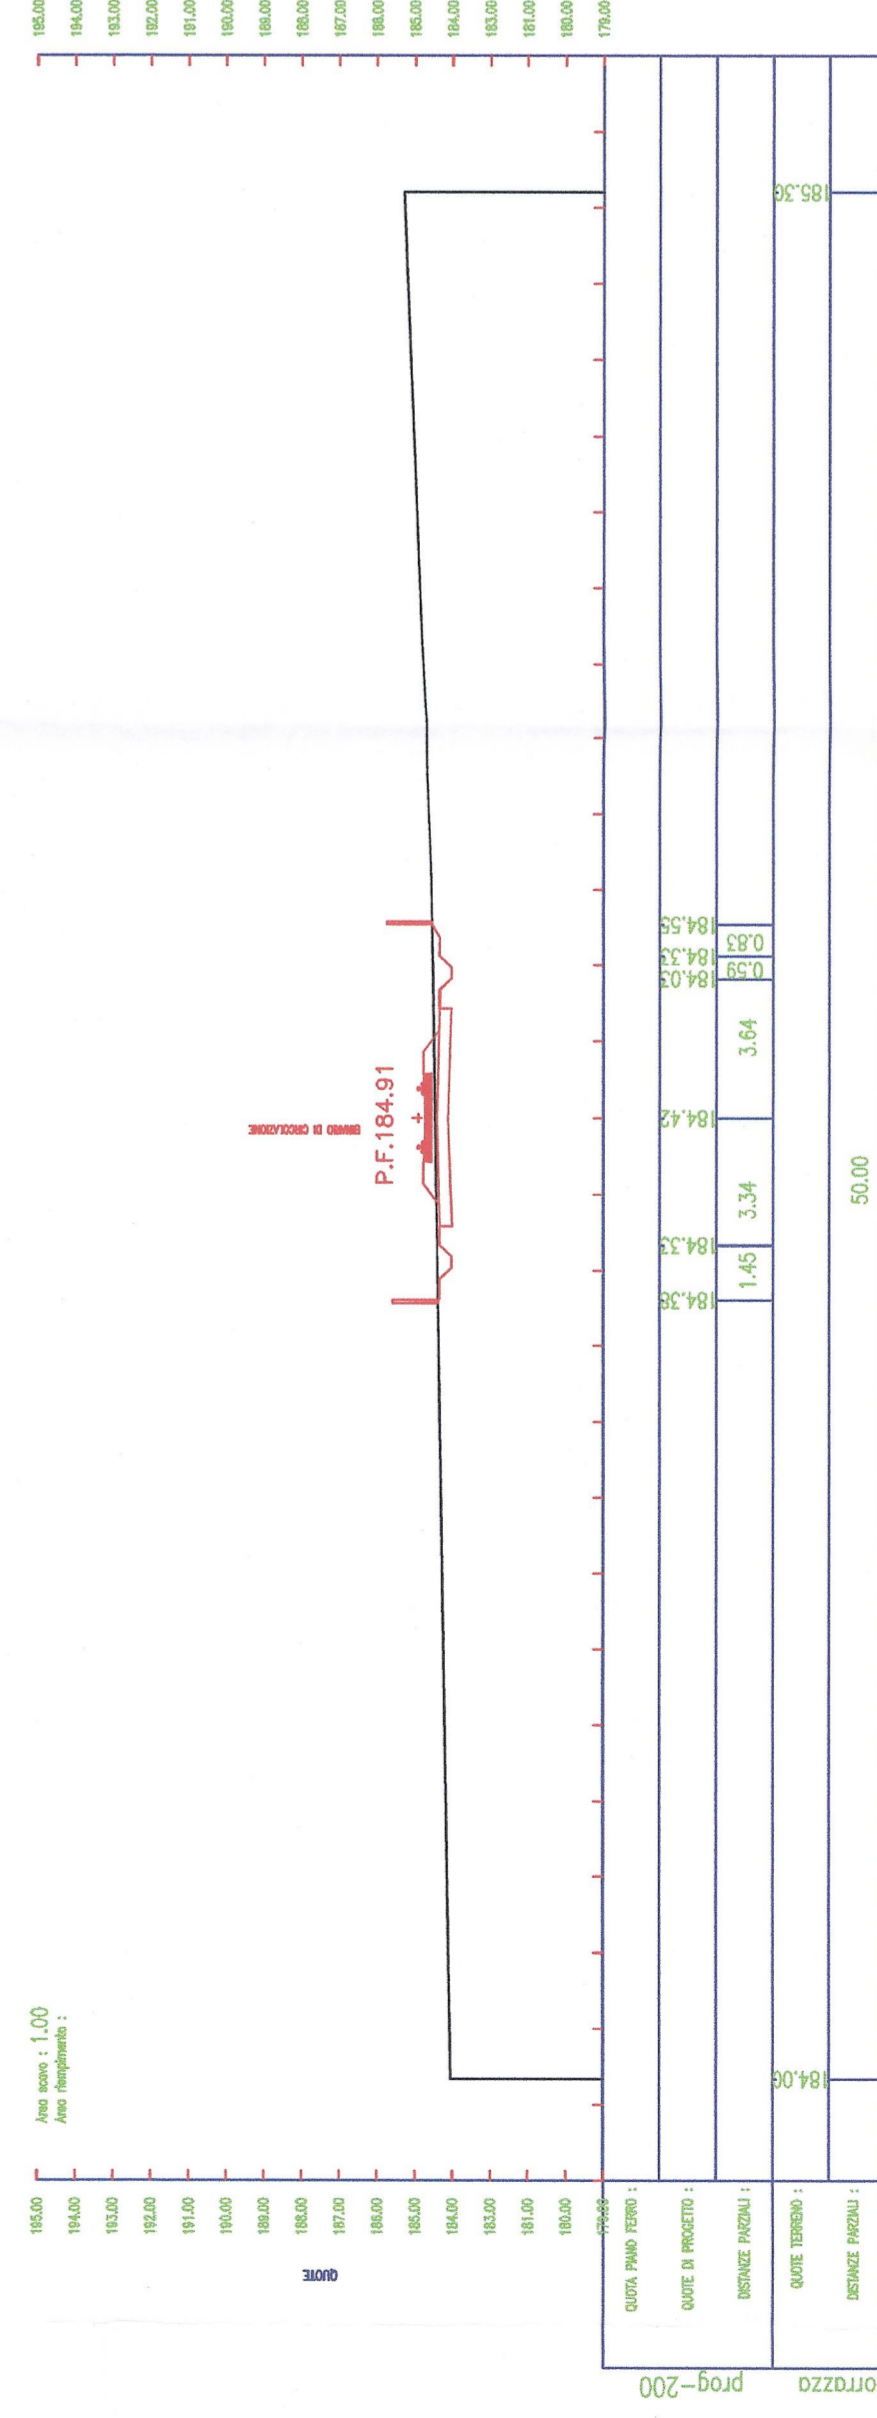

SEZIONE 38 Km 1+800

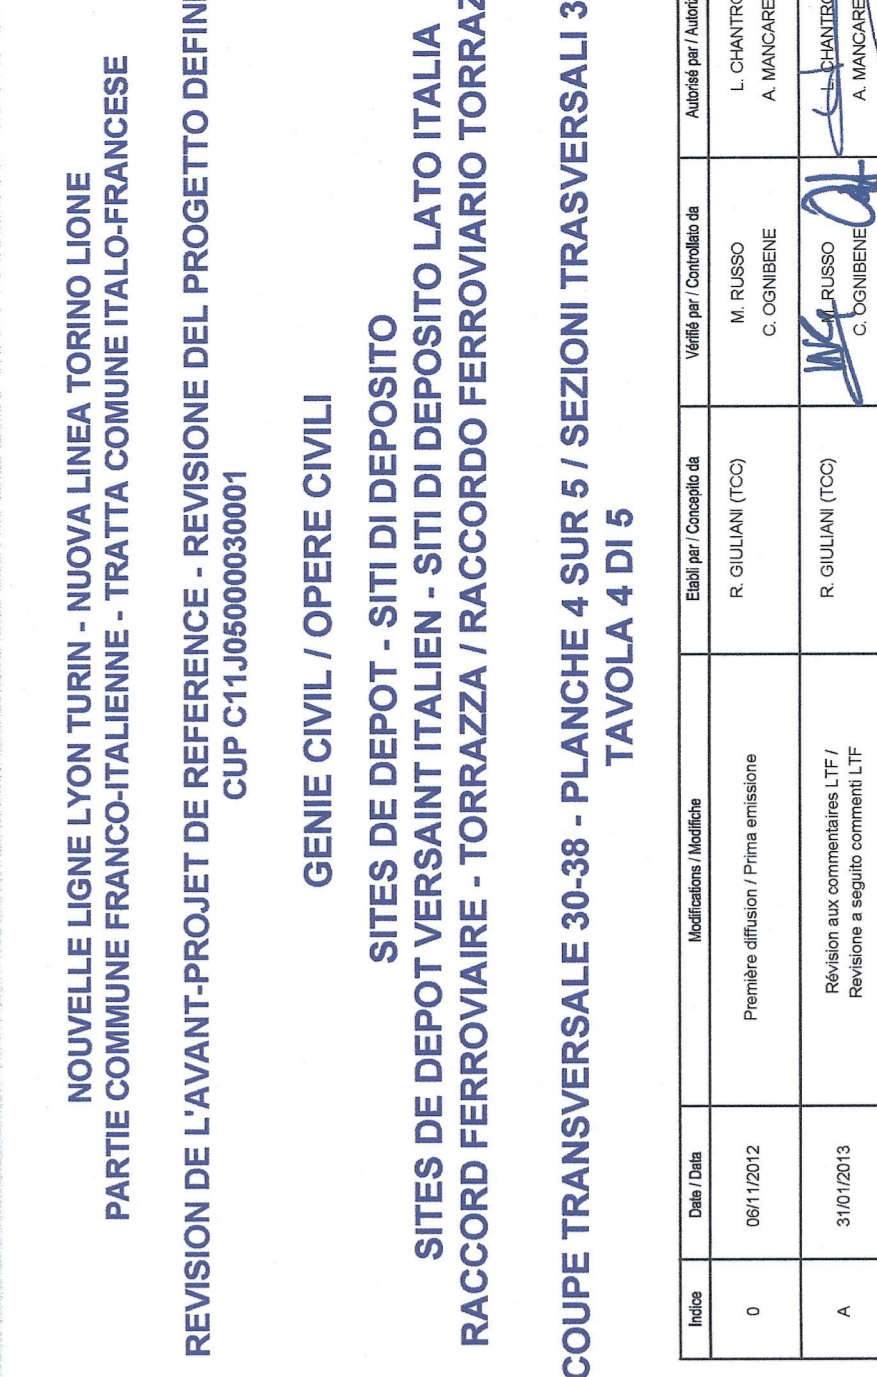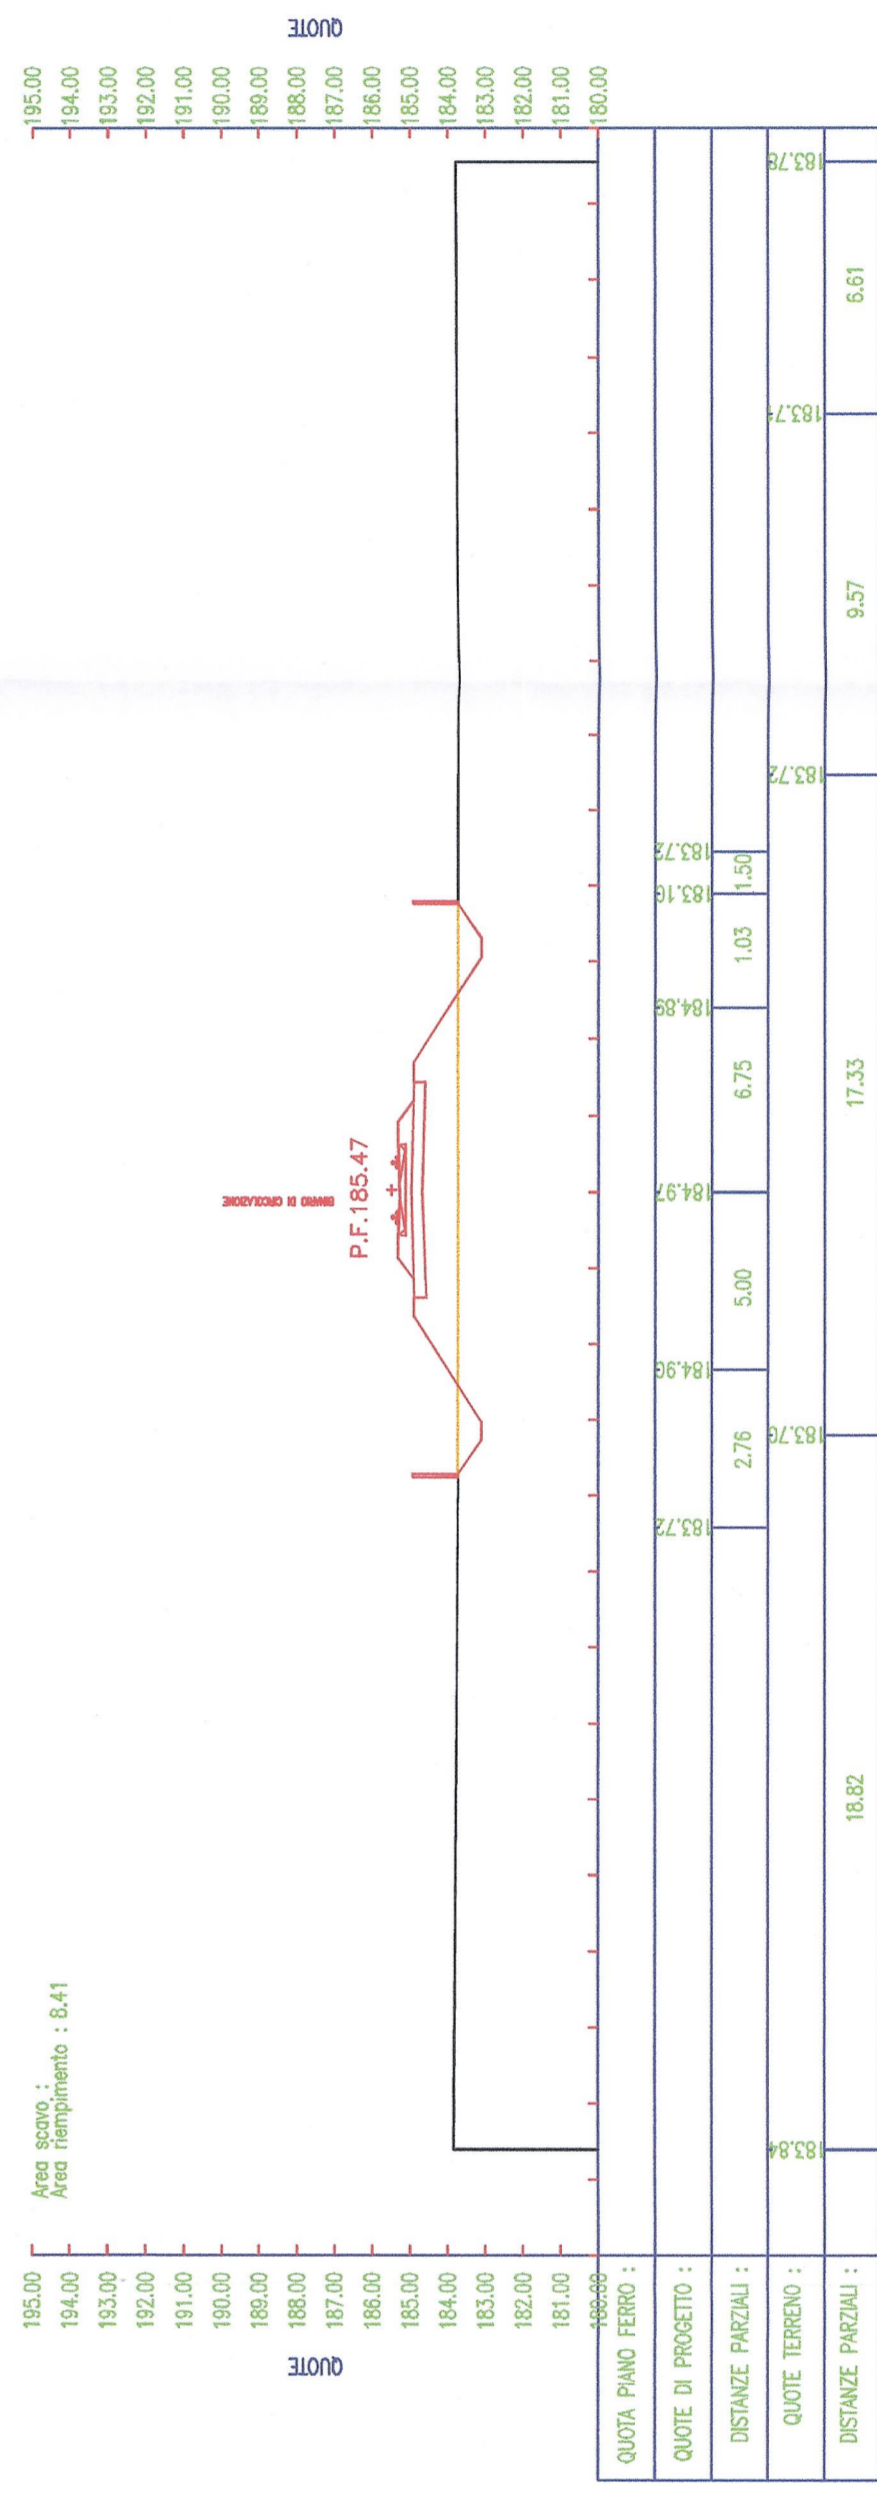

LEGENDA
BINARI ESISTENTI
PROGETTO

SCALA GRAFICA / ECHELLE GRAPHIQUE
1:200
0 2 4 10 20 m

RAPPORT ET ELABORÉ GRAPHIQUES DE REFERENCE / RELAZIONI ED ELABORATI DI RIFERIMENTO:
P02_C3A_5503 Sites de dépôt côté Italie - Costruttività - Rapport descriptif /
P02_C3A_5503 Sites de dépôt côté Italie - Costruttività - Report illustrativa
P02_C3A_5503 Sites de dépôt côté Italie - Costruttività - Costruttività per accreditamento ferroviario et
zones de déchargement /
P02_C3A_5503 Siti di deposito lato Italia - Tipologico recinzioni per raccordi ferroviari e aree di scarico

IMPRESA **TURIN / COLLEGAMENTO TORINO - LIONE**
Partie commune franco-italienne
Sezione transfrontaliere

NOUVELLE LIGNE LYON-TURIN - NUOVA LINEA TORINO-LIONE
PARTIE COMMUNE FRANCO-ITALIENNE - TRATTA COMUNE ITALO-FRANCESE
REVISIONE DE L'AVANT-PROJET DE REFERENCE - REVISIONE DEL PROGETTO DEFINITIVO

GENIE CIVIL / OPERE CIVILI
SITES DE DEPOT - SITI DI DEPOSITO
SITES DE DEPOT VERSANT ITALIEN - SITI DI DEPOSITO LATO ITALIA
RACCORDO FERROVIARIO - TORRAZZA / RACCORDO FERROVIARIO TORRAZZA



1:200
ECCHELE SCALA