


NOTE GENERALI

1 - TUTTE LE QUOTE SONO ESPRESSE IN mm

LEGENDA

--- CONFINI PROPRIETA' FOX

-  AREA PERMEABILE (VERDE O INGHAIATA) mq TOT.= 33600 c.a.
-  AREA IMPERMEABILE (STRADE, PIAZZALI, BACINI, PIAZZE) mq TOT.= 28880 c.a.

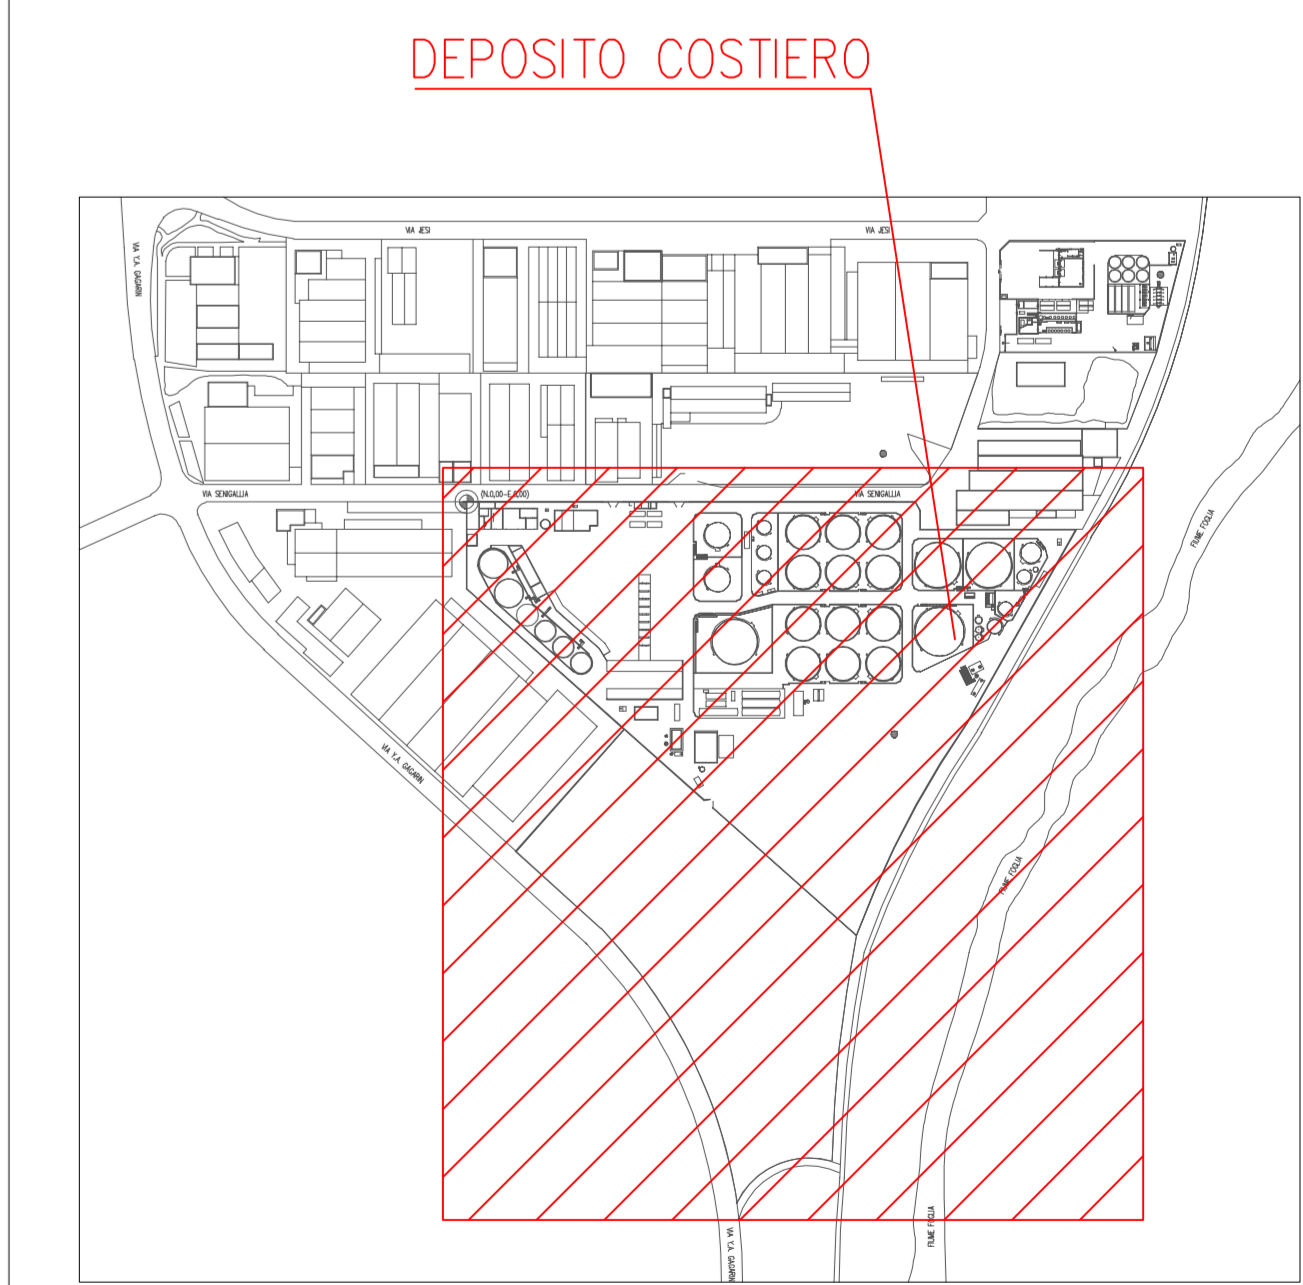

KEY PLAN - AREA FOX PETROLI

Rev.	DATA	DESCRIZIONE	ELABORATO	VERIFICATO	APPROVATO
CLIENTE	PROGETTISTA	COMMESSA	UNITA'	DIS. N.	
<b>FOX</b> Petrol	<b>techfem</b>	040006	00		
DEPOSITO FOX PETROLI - PESARO (PU)				DIS. N.	
ALLEGATO 1				REVISIONE	0
TAVOLA DELLE PERMEABILITA' - STATO DI FATTO				FG.	1 Di 2
				SCALA	1:500


NOTE GENERALI

1 - TUTTE LE QUOTE SONO ESPRESSE IN mm

LEGENDA

--- CONFINI PROPRIETÀ FOX

AREA PERMEABILE (VERDE O INGHIAIA) mq TOT.= 35990 c.a.  
 AREA IMPERMEABILE (STRADE, PIAZZALI, BACINI, PIAZZE) mq TOT.= 26490 c.a.

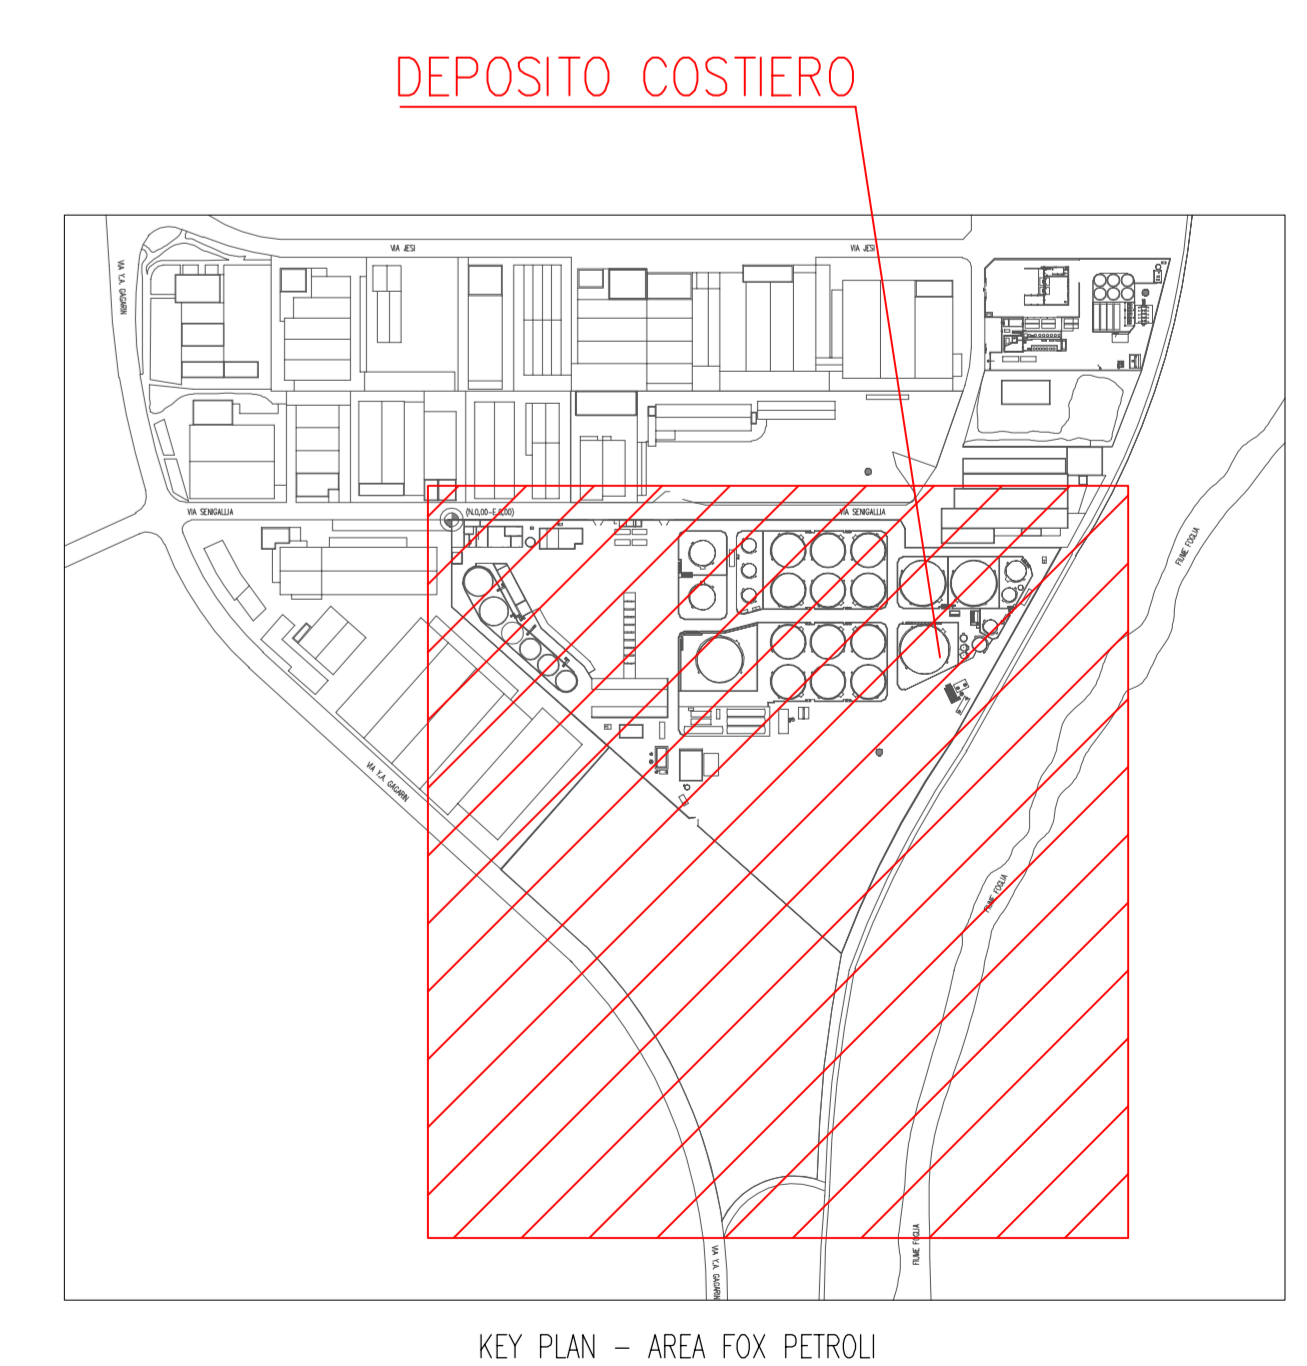

Rev.	DATA	DESCRIZIONE	REVISIONI	PROGETTO	VERIFICATO	APPROVATO
01	23/05/2023	EMISSIONE PER PERMESSI				
CLIENTE	PROGETTISTA	COMMESSA	DIS. N.	REVISIONE	FG.	SCALA
FOX Petrol	techfem	040006	00	0	2	1:500
DEPOSITO FOX PETROLI - PESARO (PU)			TAVOLA DELLE PERMEABILITÀ - STATO DI PROGETTO			