PIANTA COPERTURA

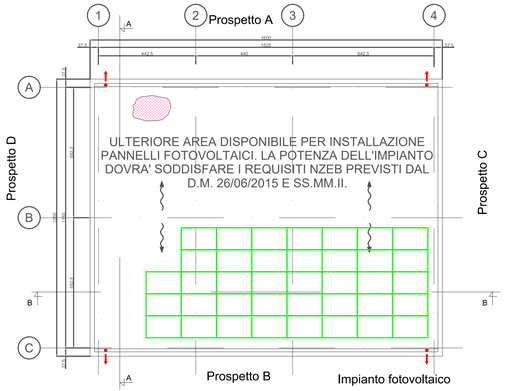

PIANTA IMPIANTISTICA

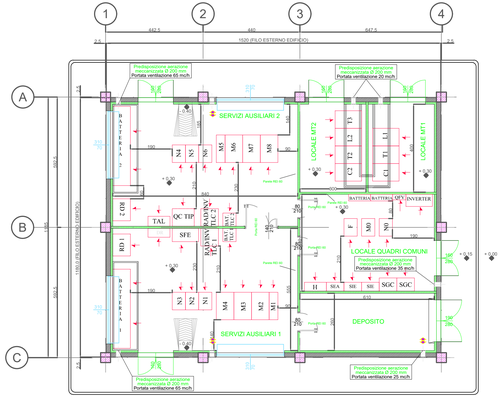

Sezione A - A

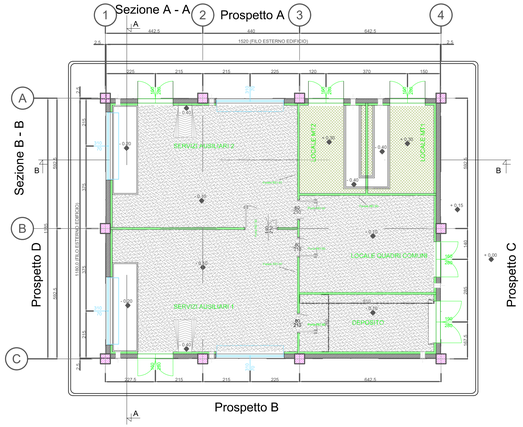

NOTE GENERALI

La posizione dei pannelli è indicativa ed andrà confermata in sede di progetto esecutivo. Il numero esatto di pannelli fotovoltaici e la relativa potenza verranno definiti in sede di progetto esecutivo.
I locali servizi ausiliari e quadri comuni sono provvisti di pavimento flottante e controsoffitto; i locali MT e deposito solo del controsoffitto.

Le quote in tavola sono espresse in cm.

LEGENDA PIANTA

- PANNELLO DI TAMPONAMENTO PREFABBRICATO REI 120
- PILASTRI PREFABBRICATI REI 120
- PARETE DI COMPARTIMENTO IN CARTONGESSO CON GRIGLIATINI
- PARETE IN CARTONGESSO REI 60
- PARETE IN CARTONGESSO REI 120
- PARETE ESTERNA TRA SALA CONTROLLO E SALA COMMER
- RIVESTIMENTO CON PIASTRELLE ESTESA TECNOLOGIA TAMBURATO
- RIVEST.TECNOLOGIA CON PIASTRELLE IN CM30 ESTESA TECNOLOGIA TAMBURATO ESTESA TECNOLOGIA
- PAVIMENTO INDUSTRIALE LISCIO CON TRATTAMENTO ANTIPOLVERE
- PAVIMENTO INDUSTRIALE GRIGIO CON VERNICIATURA ANTI ACIDO E ANTI OLIO
- COPERTURA COSTITUITA DA PANNELLI SANDWICH COSTATI DI MEMBRANA IMPERMEABILIZZANTE H.cm 230 mm PESO MEDIO Kg/mq 12 SPESSORE mm 30 PORTATA MINIMA = 0.39 KN/mq REI 120 AL CORRISPONDENTE NORMA UNI 8178/8 (COPERTURA LOCALI MT)
- SCHERMI ACQUA PIOVANA
- QUOTE SU PROGETTO
- QUOTE IN PIANTA
- FINESTRE
- PORTE ESTERNE — Porta REI 60 — PORTE ESTERNE REI 60
- PORTE INTERNE — Porta REI 120 — PORTE ESTERNE REI 120
- PANNELLO FOTOVOLTAICO DI SILICIO MONOCRISTALLINO, SEMI INTEGRATO NELLA COPERTURA, DIMENSIONI INDICATIE: 1000 X 1000 CM

Sezione B - B

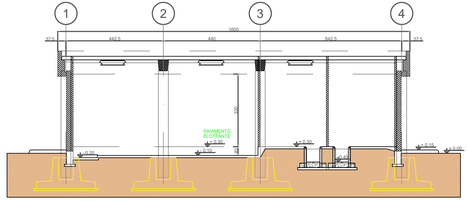

Sezione A - A

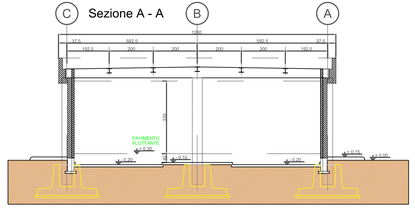

Prospetto B

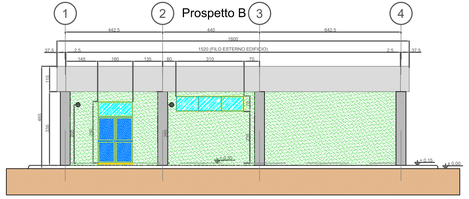

Prospetto C

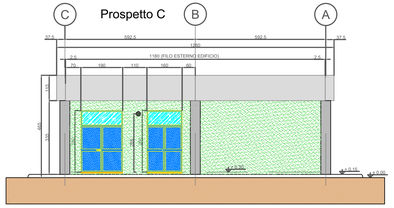

Prospetto A

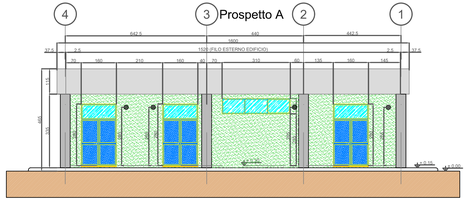

Prospetto D

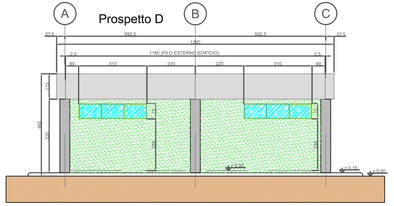

CITTA' METROPOLITANA DI BARI | REGIONE PUGLIA | COMUNE di ALTAMURA | COMUNE di GRAVINA DI PUGLIA

PROGETTO DELLA FUTURA STAZIONE DI TRASFORMAZIONE 150/36 kV IN ENTRA-ESCI ALLA LINEA "ALTAMURA ALL. - MATERA NORD" E RACCORDI ALLA LINEA "PELLICCIARI - GRAVINA 150 kV"

Proponente: wpd s.r.l.
Corso d'Italia, 83
00198 - Roma
Tel: +39 06 960 353-10
e-mail: info@wpd-italia.it

Progettazione: INSE Ingegneria & Servizi
Viale Michelangelo, 73
80129 Napoli
TEL.081 579 7998
mail: tecnico@inseservi.it

ORDINE DEGLI INGEGNERI DELLA PROVINCIA DI NAPOLI
INGEGNERE NICOLA GAMBARDELLA
SEZIONE A N° ISCRIZIONE 17962

Elaborato: Nome Elaborato:

EDIFICIO SERVIZI AUSILIARI

Rev.	Data	Oggetto della revisione	Elaborazione	Verifica	Approvazione
01	Aprile 2023	Nota Terna - Analisi n.2 per benestare al progetto del 12/01/2023 e 16/03/2023	INSE Srl	F. Di Maso	WPD SRL

Scala: **1:100**
Formato: **1170x420**
Codice Pratica: **S242**
Codice Elaborato: **S242-SE03-D**