



AREE SOTTOPOSTE A TUTELA PAESISTICA
(Art.142 Comma 1 - b, c) del D.Lgs 42/04)
Scala 1:25.000

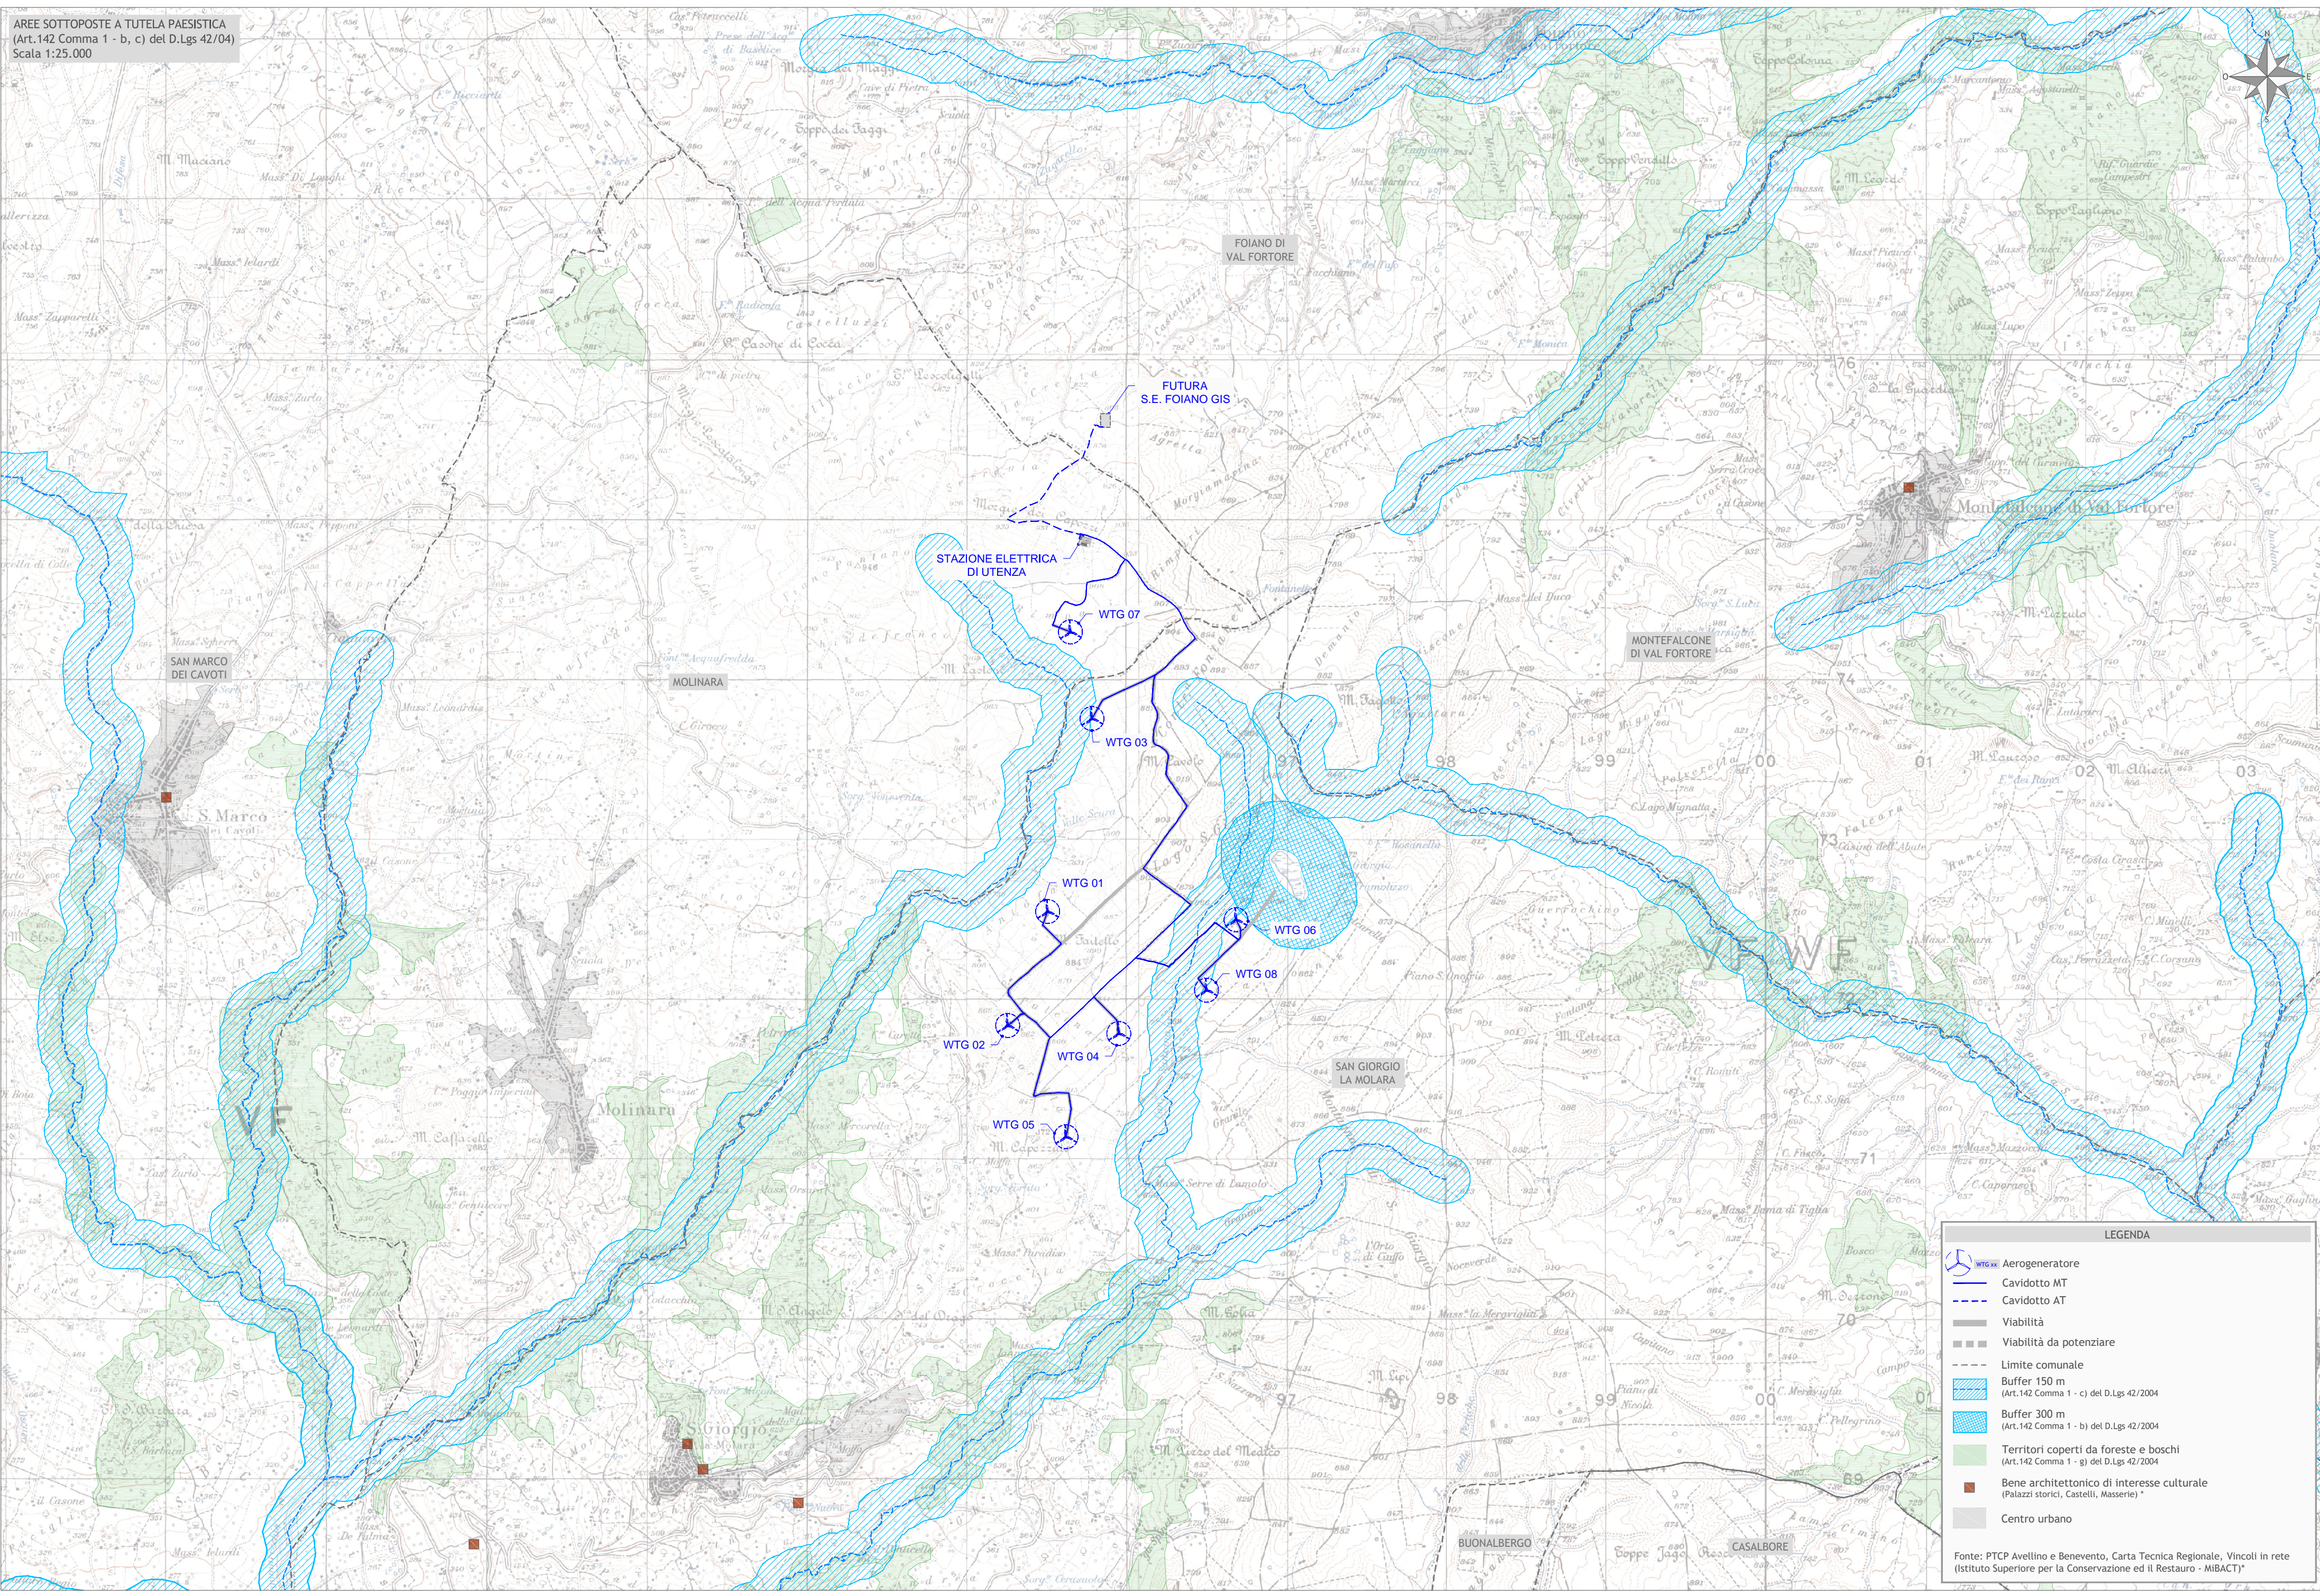


LEGENDA

- Aerogeneratore
- Cavidotto MT
- Cavidotto AT
- Viabilità
- Viabilità da potenziare
- Limite comunale
- Buffer 150 m (Art.142 Comma 1 - c) del D.Lgs 42/2004
- Buffer 300 m (Art.142 Comma 1 - b) del D.Lgs 42/2004
- Territori coperti da foreste e boschi (Art.142 Comma 1 - g) del D.Lgs 42/2004
- Bene architettonico di interesse culturale (Palazzi storici, Castelli, Masserie) *
- Centro urbano

Fonte: PTCP Avellino e Benevento, Carta Tecnica Regionale, Vincoli in rete (Istituto Superiore per la Conservazione ed il Restauro - MiBACT)*



Regione Campania
Provincia di Benevento
Comuni di San Giorgio La Molarina e Molinara



**Impianto di produzione di energia elettrica da fonte Eolica e relative opere di connessione potenza complessiva pari a 48 MW
Impianto Eolico "San Giorgio La Molarina e Molinara"**

Titolo
SCREENING DEI VINCOLI - ULTERIORI VINCOLI

Scala	Formato Stampa	Numero documento
1:25.000	A3+	
	Foglio	Commissa
	1 di 1	213501
		Fase
		D
		Tipo doc.
		D
		Progr. doc.
		0133
		Rev.
		02

Proponente



Edison Rinnovabili Spa
Foro Buonaparte, 31
20121 MILANO
Tel. +39 02 6222 1
PEC: rinnovabili@pec.edison.it

PROGETTO DEFINITIVO

Progettazione



PROGETTO ENERGIA S.R.L.
Via Serra 6 83031 Ariano Irpino (AV)
Tel. +39 0825 891313
www.progettoenergia.biz - info@progettoenergia.biz
SERVIZI DI INGEGNERIA INTEGRATI
INTEGRATED ENGINEERING SERVICES

Progettista



Sul presente elaborato sussiste il DIRITTO DI PROPRIETA'. Qualsiasi utilizzo non preventivamente autorizzato sarà perseguito ai sensi della normativa vigente.

Rev.	Data	Descrizione revisione	Redatto	Controllato	Approvato
00	29.03.2021	EMISSIONE	S. P. IACOVIELLO	D. LO RUSSO	M. LO RUSSO
01	20.05.2021	EMISSIONE PER AUTORIZZAZIONE	S. P. IACOVIELLO	D. LO RUSSO	M. LO RUSSO
02	06.04.2023	Riscontro integrazioni MIC_SS-PNRR - 0001916-P del 28.07.2022	S. P. IACOVIELLO	D. LO RUSSO	M. LO RUSSO