



TOMBINO T24
Planimetria R = 1:500

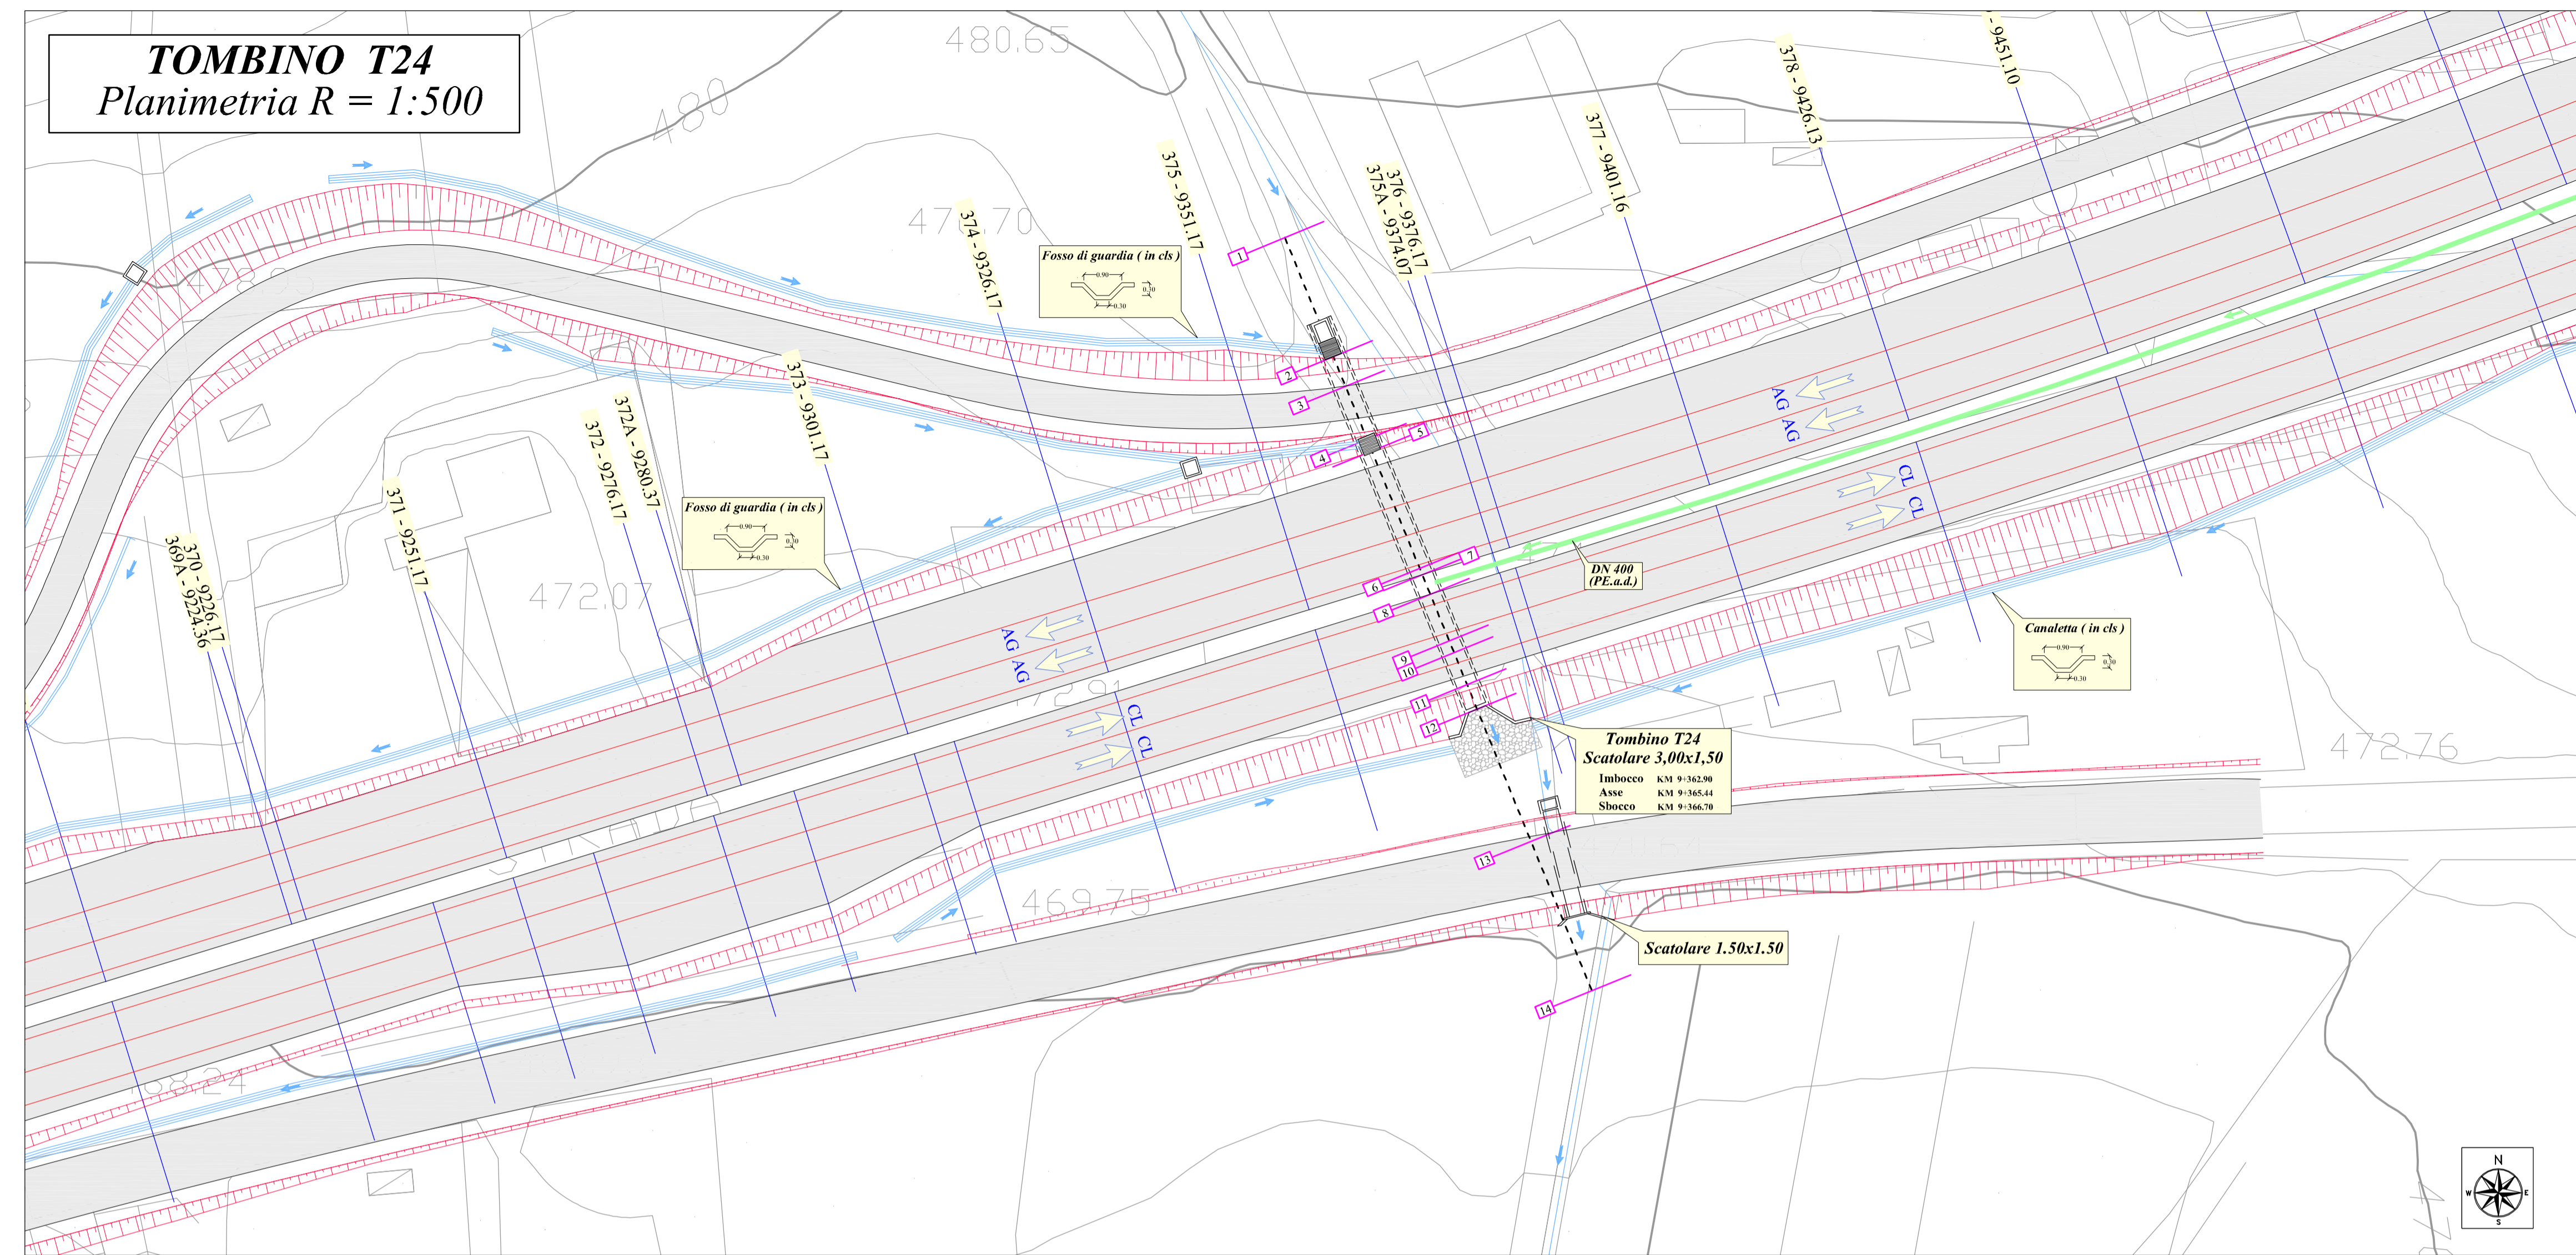

TOMBINO T24
Sezione R=1:200

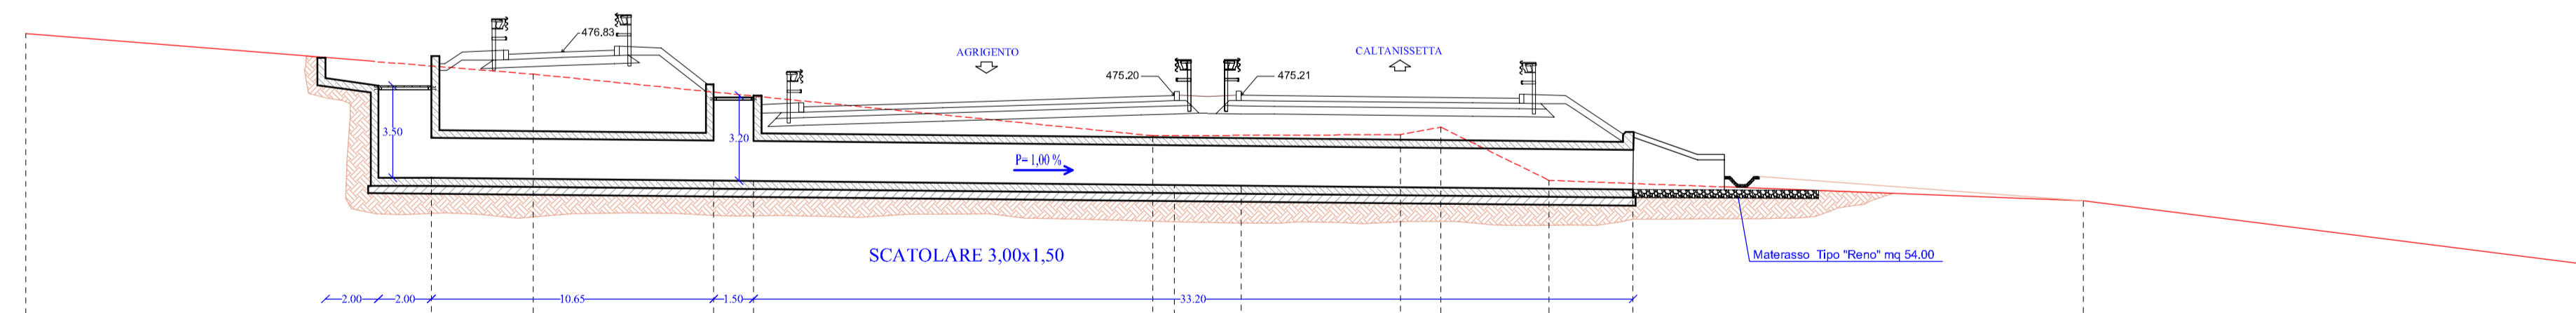

NUMERO SEZIONI	1	2	3	4	5	6	7	8	9	10	11	12	13	14
QUOTE TERRENO	-477.53	-476.31	-476.00	-475.32	-475.18	-473.68	-473.68	-473.69	-473.72	-474.00	-472.00	-471.88	-471.23	-468.81
QUOTE SCORRIMENTO ACQUA		-472.10		-471.99	-471.98	-471.82	-471.79				-471.65			
DISTANZE PARZIALI		15.31	3.84	6.81	1.50	15.07	0.32	2.51	6.01	1.52	4.09	3.17	16.99	19.18
DISTANZE PROGRESSIVE	0.00	15.31	19.15	25.96	27.46	42.53	43.35	45.86	51.87	53.39	57.48	60.65	77.64	96.82



CORRIDOIO PLURIMODALE TIRRENICO-NORD EUROPA
ITINERARIO AGRIGENTO -CALTANISSETTA-A19
S.S. N° 640 "DI PORTO EMPEDOCLE"
AMMODERNAMENTO E ADEGUAMENTO ALLA CAT. B DEL D.M. 5.11.2001
Dal km 44+000 allo svincolo con l'A19

PROGETTO DEFINITIVO

GRUPPO DI PROGETTAZIONE ATI: TECHNITAL s.p.a. (mandataria) S.I.S. Studio di Ingegneria Stradale s.r.l. DELTA Ingegneria s.r.l. INFRATEC s.r.l Consulting Engineering PROGIN s.p.a.	RESPONSABILI DI PROGETTO Dott. Ing. M. Raccosta Ordine Ing. Verona n° A1965 Prof. Ing. A. Bevilacqua Ordine Ing. Palermo n° 4058 Dott. Ing. M. Carlini Ordine Ing. Agrigento n° A628 Dott. Ing. N. Troccoli Ordine Ing. Potenza n° 838 Dott. Ing. S. Esposito Ordine Ing. Roma n° 20837	
	IL GEOLOGO INTEGRAZIONI PRESTAZIONI SPECIALISTICHE Dott. Ing. M. Raccosta	
VISTO:IL RESPONSABILE DEL PROCEDIMENTO Dott. Ing. Massimiliano Fidenzi	VISTO:IL RESPONSABILE DEL SERVIZIO PROGETTAZIONE Dott. Ing. Antonio Valente	DATA PROTOCOLLO

ATTRAVERSAMENTI IDRAULICI
PLANIMETRIA E SEZIONE TOMBINO T24

CODICE PROGETTO	NOME FILE	REVISIONE	FOGLIO	SCALA:
L0407B D 0501	ID04-IDR-PS24.dwg	B	24 di 37	1:500 1:200
REV.	DESCRIZIONE	DATA	VERIFICATO RESP. TECNICO	CONTROLLATO RESP. D'ITERARIO
C	REVISIONE a seguito istruttoria ANAS 19/03/07	Aprile 2007	A. Mita	F. Arciuli
A	EMISSIONE	Ottobre 2006	A. Mita	F. Arciuli
			APPROVATO RESP. DI SETTORE	C. Marro