




LEGENDA	
26	RELE' DI TEMPERATURA
27	RELE' DI MINIMA TENSIONE IN CORRENTE ALTERNATA
50/51	RELE' DI MASSIMA CORRENTE
59	RELE' DI MASSIMA TENSIONE IN CORRENTE ALTERNATA
59N	RELE' DI MASSIMA TENSIONE NEUTRO
63	RELE' A PRESSIONE D'OLIO
67N	RELE' DIREZIONALE DI TERRA
81	RELE' DI MINIMA E MASSIMA FREQUENZA
87L	RELE' DIFFERENZIALE LINEA
87T	RELE' DIFFERENZIALE TRASFORMATORE
97	RELE' BUCHHOLZ
99	RELE' A LIVELLO D'OLIO
MAI	MANCATA APERTURA INTERRUTTORE
OSC	OSCOLLOPERTURBOGRAFO
90	REGOLATORE AUTOMATICO DI TENSIONE
	CONTATORE ENERGIA ATTIVA BIDIREZIONALE
	CONTATORE ENERGIA REATTIVA BIDIREZIONALE

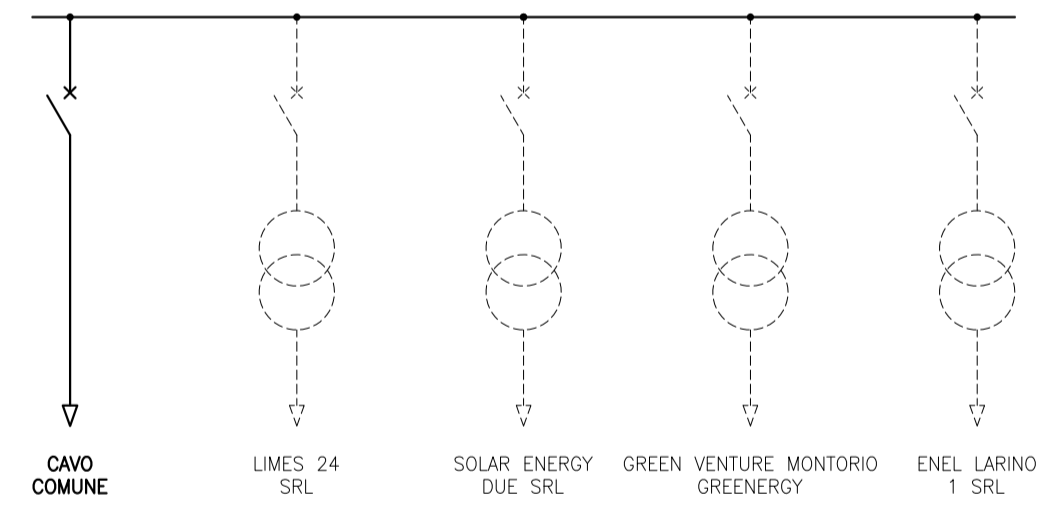

B	13/12/22	Cardamone	Bolognesi	Brugnoli	Emissione come da richieste Terna del 5.12.2022
A	07/04/22	Cardamone	Bolognesi	Brugnoli	Emissione per autorizzazione
REVISIONE	DATA	ELABORATO	VERIFICATO	APPROVATO	DESCRIZIONE
COMMITTENTE Green Venture Montorio S.R.L. P.IVA 0234200067 Piazza Filare Trillo, 27 65127 - Pescara (PE) PEC greenventuremontorio@pec.it					IMPIANTO CABINA UTENTE GREEN VENTURE MONTORIO - GREENERGY
INGEGNERIA & COSTRUZIONI BRULLI service					TITOLO SCHEMA UNIFILARE AT/MT
SCALA	FORMATO	FOGLIO / DI		N. DOCUMENTO	
-	A2	1 / 2		3 0 3 5 1 B	

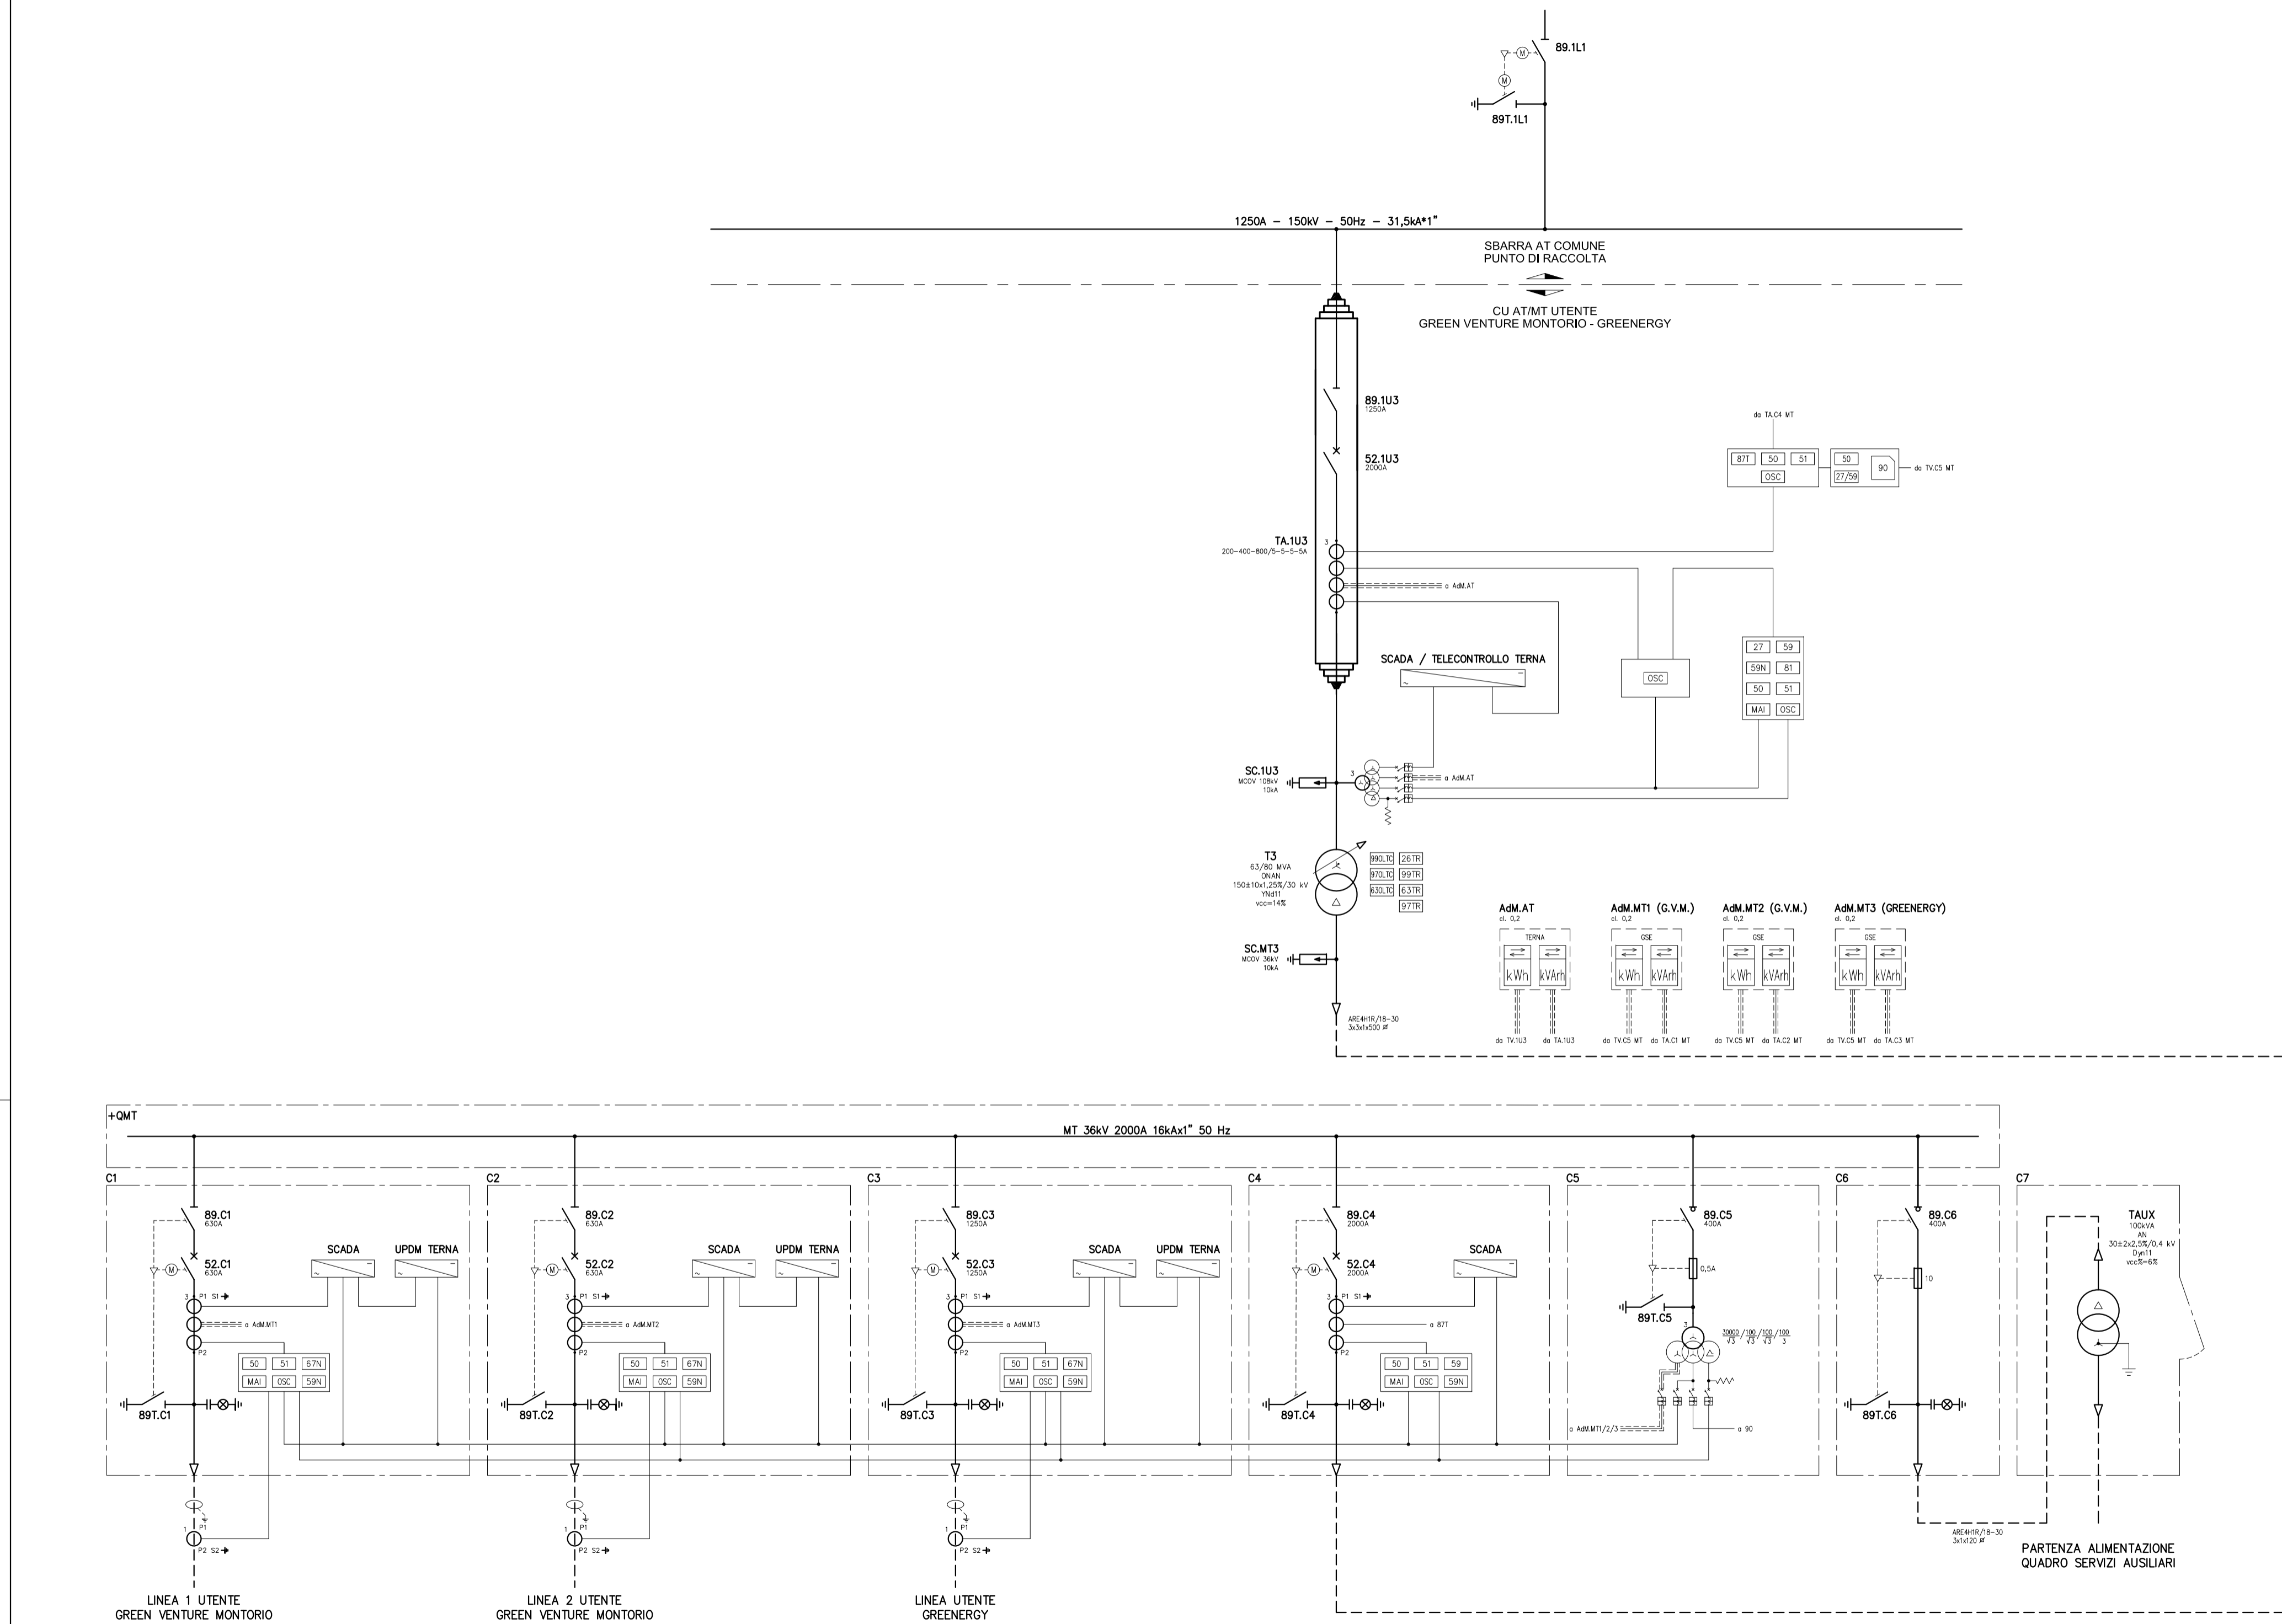

LEGENDA	
26	RELE' DI TEMPERATURA
27	RELE' DI MINIMA TENSIONE IN CORRENTE ALTERNATA
50/50	RELE' DI MASSIMA CORRENTE
59	RELE' DI MASSIMA TENSIONE IN CORRENTE ALTERNATA
59N	RELE' DI MASSIMA TENSIONE NEUTRO
63	RELE' A PRESSIONE D'OLIO
67N	RELE' DIREZIONALE DI TERRA
81	RELE' DI MINIMA E MASSIMA FREQUENZA
87L	RELE' DIFFERENZIALE LINEA
87T	RELE' DIFFERENZIALE TRASFORMATORE
97	RELE' BUCHHOLZ
99	RELE' A LIVELLO D'OLIO
MAI	MANCATA APERTURA INTERRUTTORE
OSC	OSCILOPERTURBOGRAFO
90	REGOLATORE AUTOMATICO DI TENSIONE
50	CONTATORE ENERGIA ATTIVA BIDIREZIONALE
51	CONTATORE ENERGIA REATTIVA BIDIREZIONALE

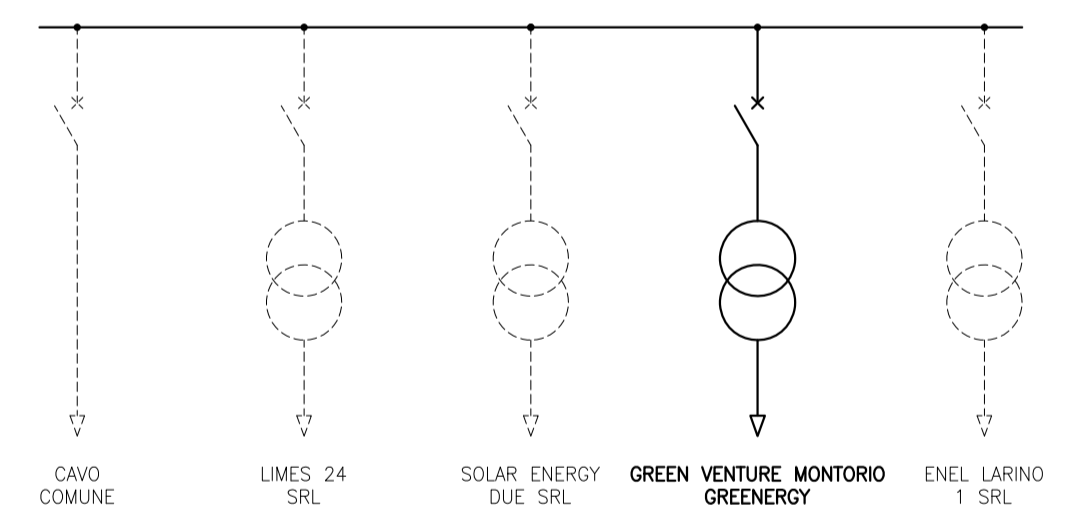

					CABINA UTENTE GREEN VENTURE MONTORIO - GREENENERGY	
					SCHEMA UNIFILARE AT / MT	
REVISIONE	DATA	ELABORATO	VERIFICATO	APPROVATO	DESCRIZIONE	
B	13/12/22	Cardamone	Bolognesi	Bugnoni	Emissione come da richieste Terna del 5.12.2022	
A	07/04/22	Cardamone	Bolognesi	Bugnoni	Emissione per autorizzazione	
COMMITTENTE: Green Venture Montorio S.R.L. P.IVA 0224050087 Ingegneri: Paolo Ferra, Paolo ZP, 81227 Piacenza Italia greenventuremontorio@pec.it					IMPIANTO:	
SCALA	FORMATO	FOGLIO / DI		N. DOCUMENTO		
-	A2+	2 / 2		3 0 4 5 1 B		