



STALLO TRASFORMATORE UTENTE
GREEN VENTURE MONTORIO - GREENERGY

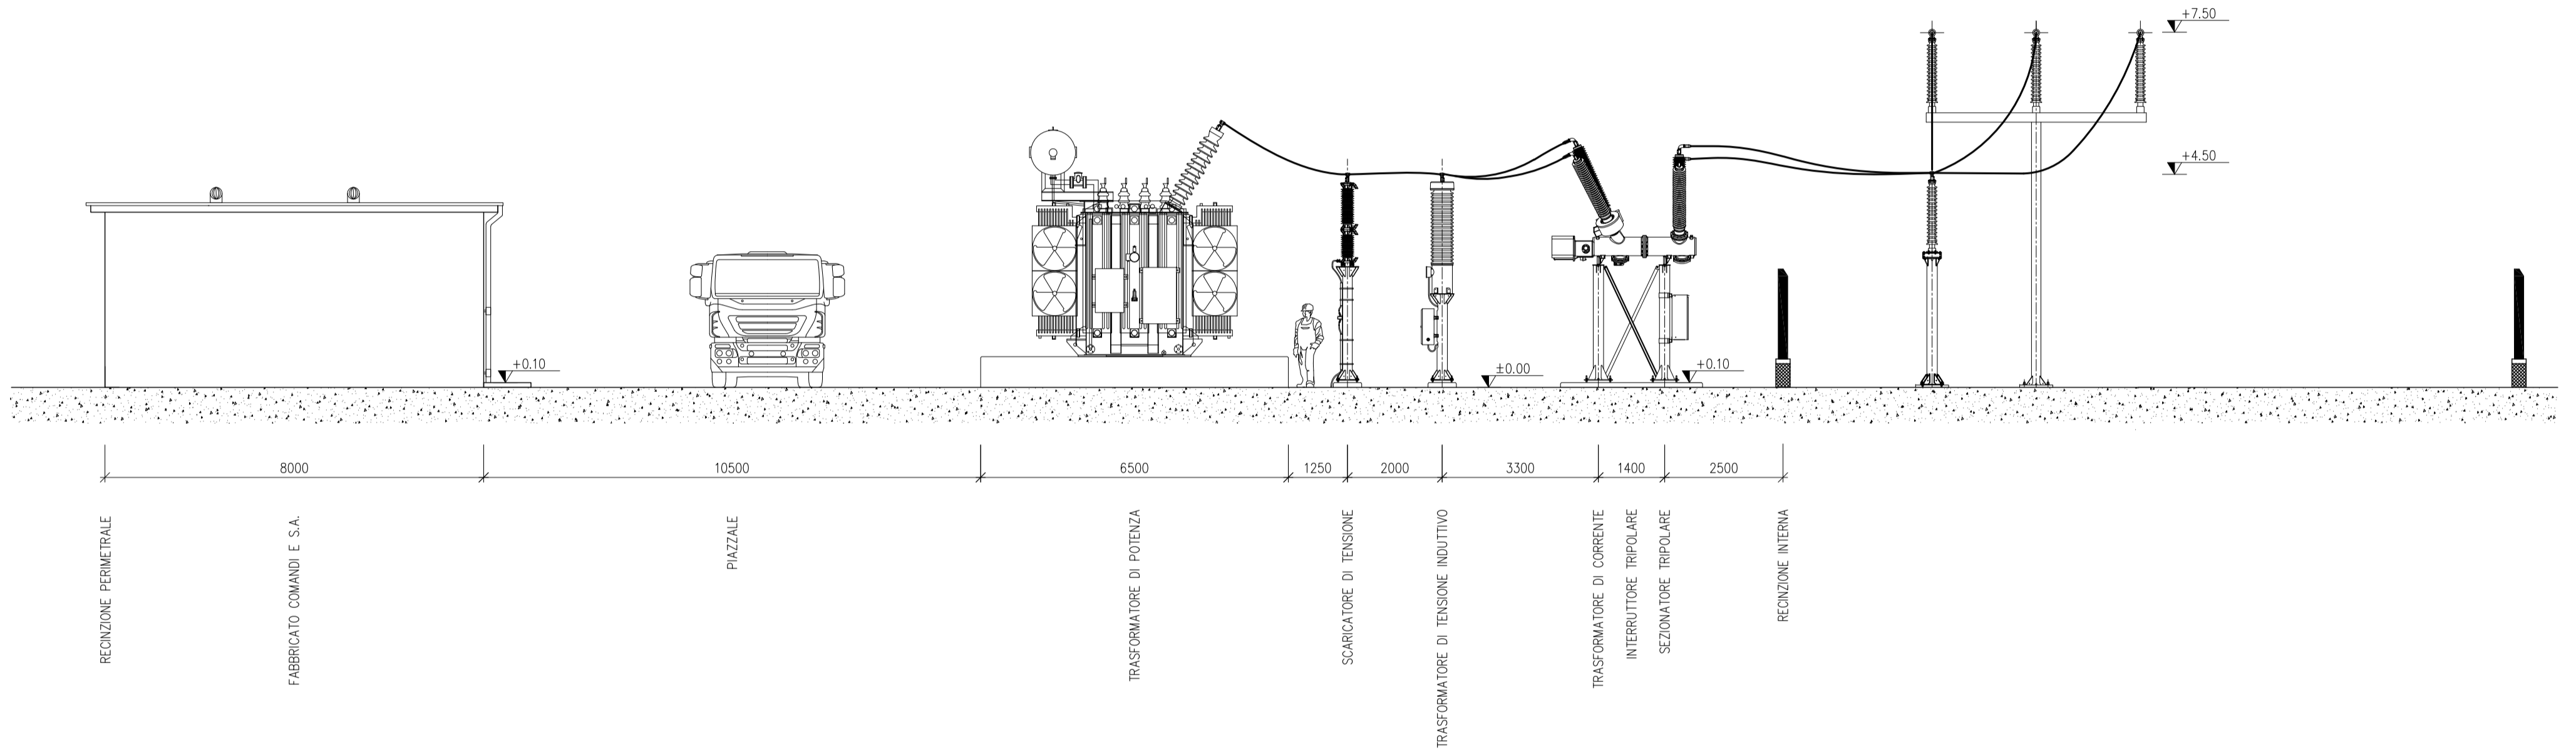

A	13/12/22	Cardamone	Bolognesi	Brugnoli	Emissione come da richieste Terno del 5.12.2022
A	07/04/22	Cardamone	Bolognesi	Brugnoli	Emissione per autorizzazione
REVISIONE	DATA	ELABORATO	VERIFICATO	APPROVATO	DESCRIZIONE
COMMITTENTE Green Venture Montorio S.R.L. P.VIA 0234200697 Piazza Fabbro Trillo, 27 05127 - Piacenza Italia PEC greenventuremontorio@pec.it					IMPIANTO CABINA UTENTE GREEN VENTURE MONTORIO - GREENERGY
INGEGNERIA & COSTRUZIONI BRULLI service					TITOLO SEZIONE REPARTO AT
SCALA	FORMATO	FOLGIO / DI	N. DOCUMENTO		
1:100	A2	1 / 2	3 0 4 5 3 B		

SEZIONE SBARRA COMUNE 150 kV

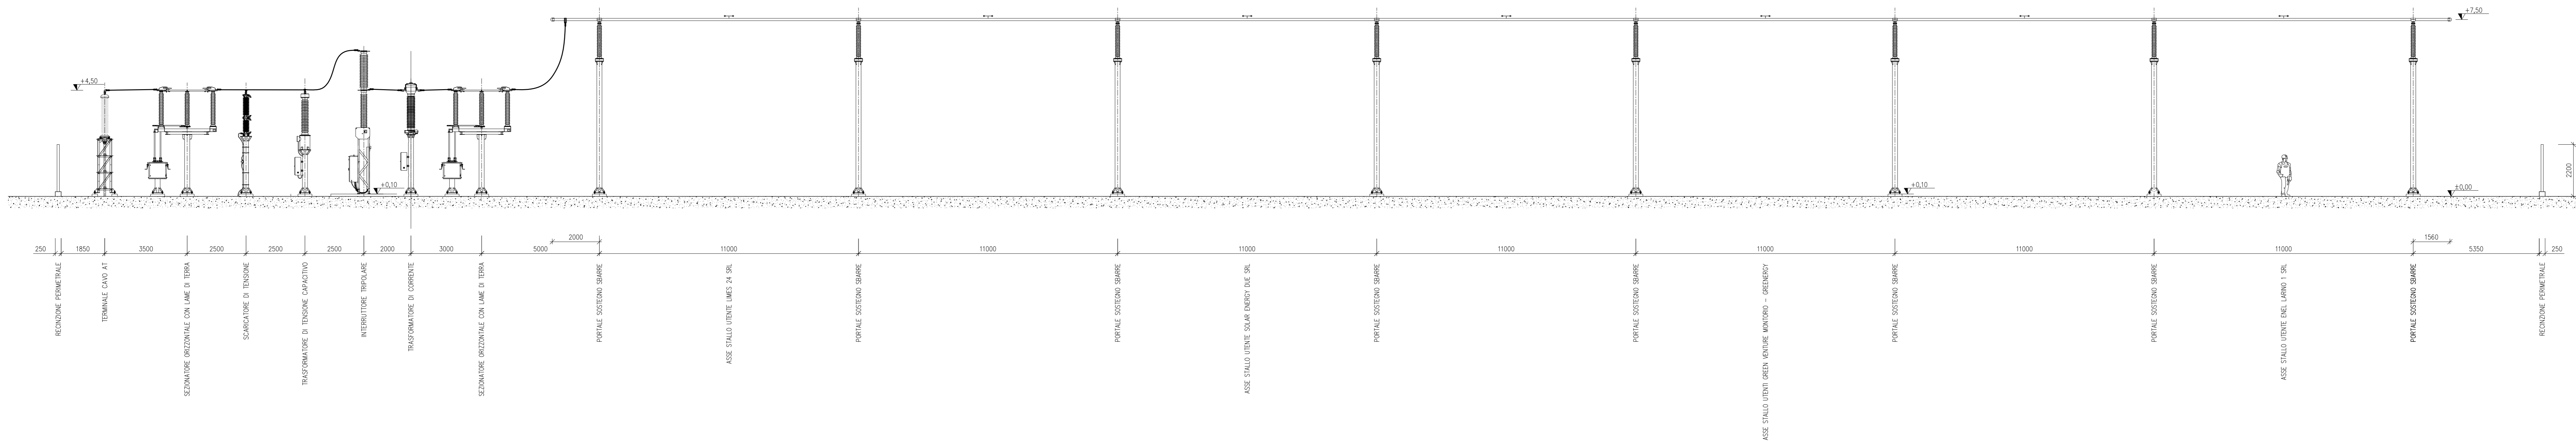

COMMITTENTE		IMPIANTO	
		CABINA UTENTE GREEN VENTURE MONTORIO - GREENERGY	
INGEGNERIA & COSTRUZIONI		STILO	
		SEZIONE REPARTO AT	
SCALA	FORMATO	FOLIO / DI	N. DOCUMENTO
1:100	A1+	2 / 2	3 0 4 5 3 B