


Realizzazione di un impianto Agrovoltaico della potenza nominale in DC di 49,007 MWp e potenza in AC di 45 MW denominato "Morrone" e delle relative opere di connessione alla Rete di Trasmissione dell'energia elettrica Nazionale (RTN) nei comuni di San Martino in Pensilis (CB) e Larino (CB)

Proponente PIVEXO 1 S.r.l.	Sviluppatore Greenergy
<small>PIVEXO 1 SR.L. Via Molise snc - 74013 Castellano (TA) Tel. 0999888888 Fax 0999888888 P.IVA 0338880751 REA TA-102668 PUB. 0999888888</small>	<small>GREENERGY SR.L. Via Molise snc - 74013 Castellano (TA) Tel. 0999888888 Fax 0999888888 P.IVA 0338880751 REA TA-102668 PUB. 0999888888</small>


Elaborato Layout di impianto Agrovoltaico su base CTR	Data 17/03/2023
Codice Progetto GIREIEN GIP 1 8	Revisione 00
Codice Elaborato T A V - 0 1 - A	Foglio A0
Scale	Scale VARIE
ID PIVEXO 1 SR.L.	PROGETTO PIVEXO 1 SR.L.
Rev. Descrizione	Data Redatto Verificato Approvato

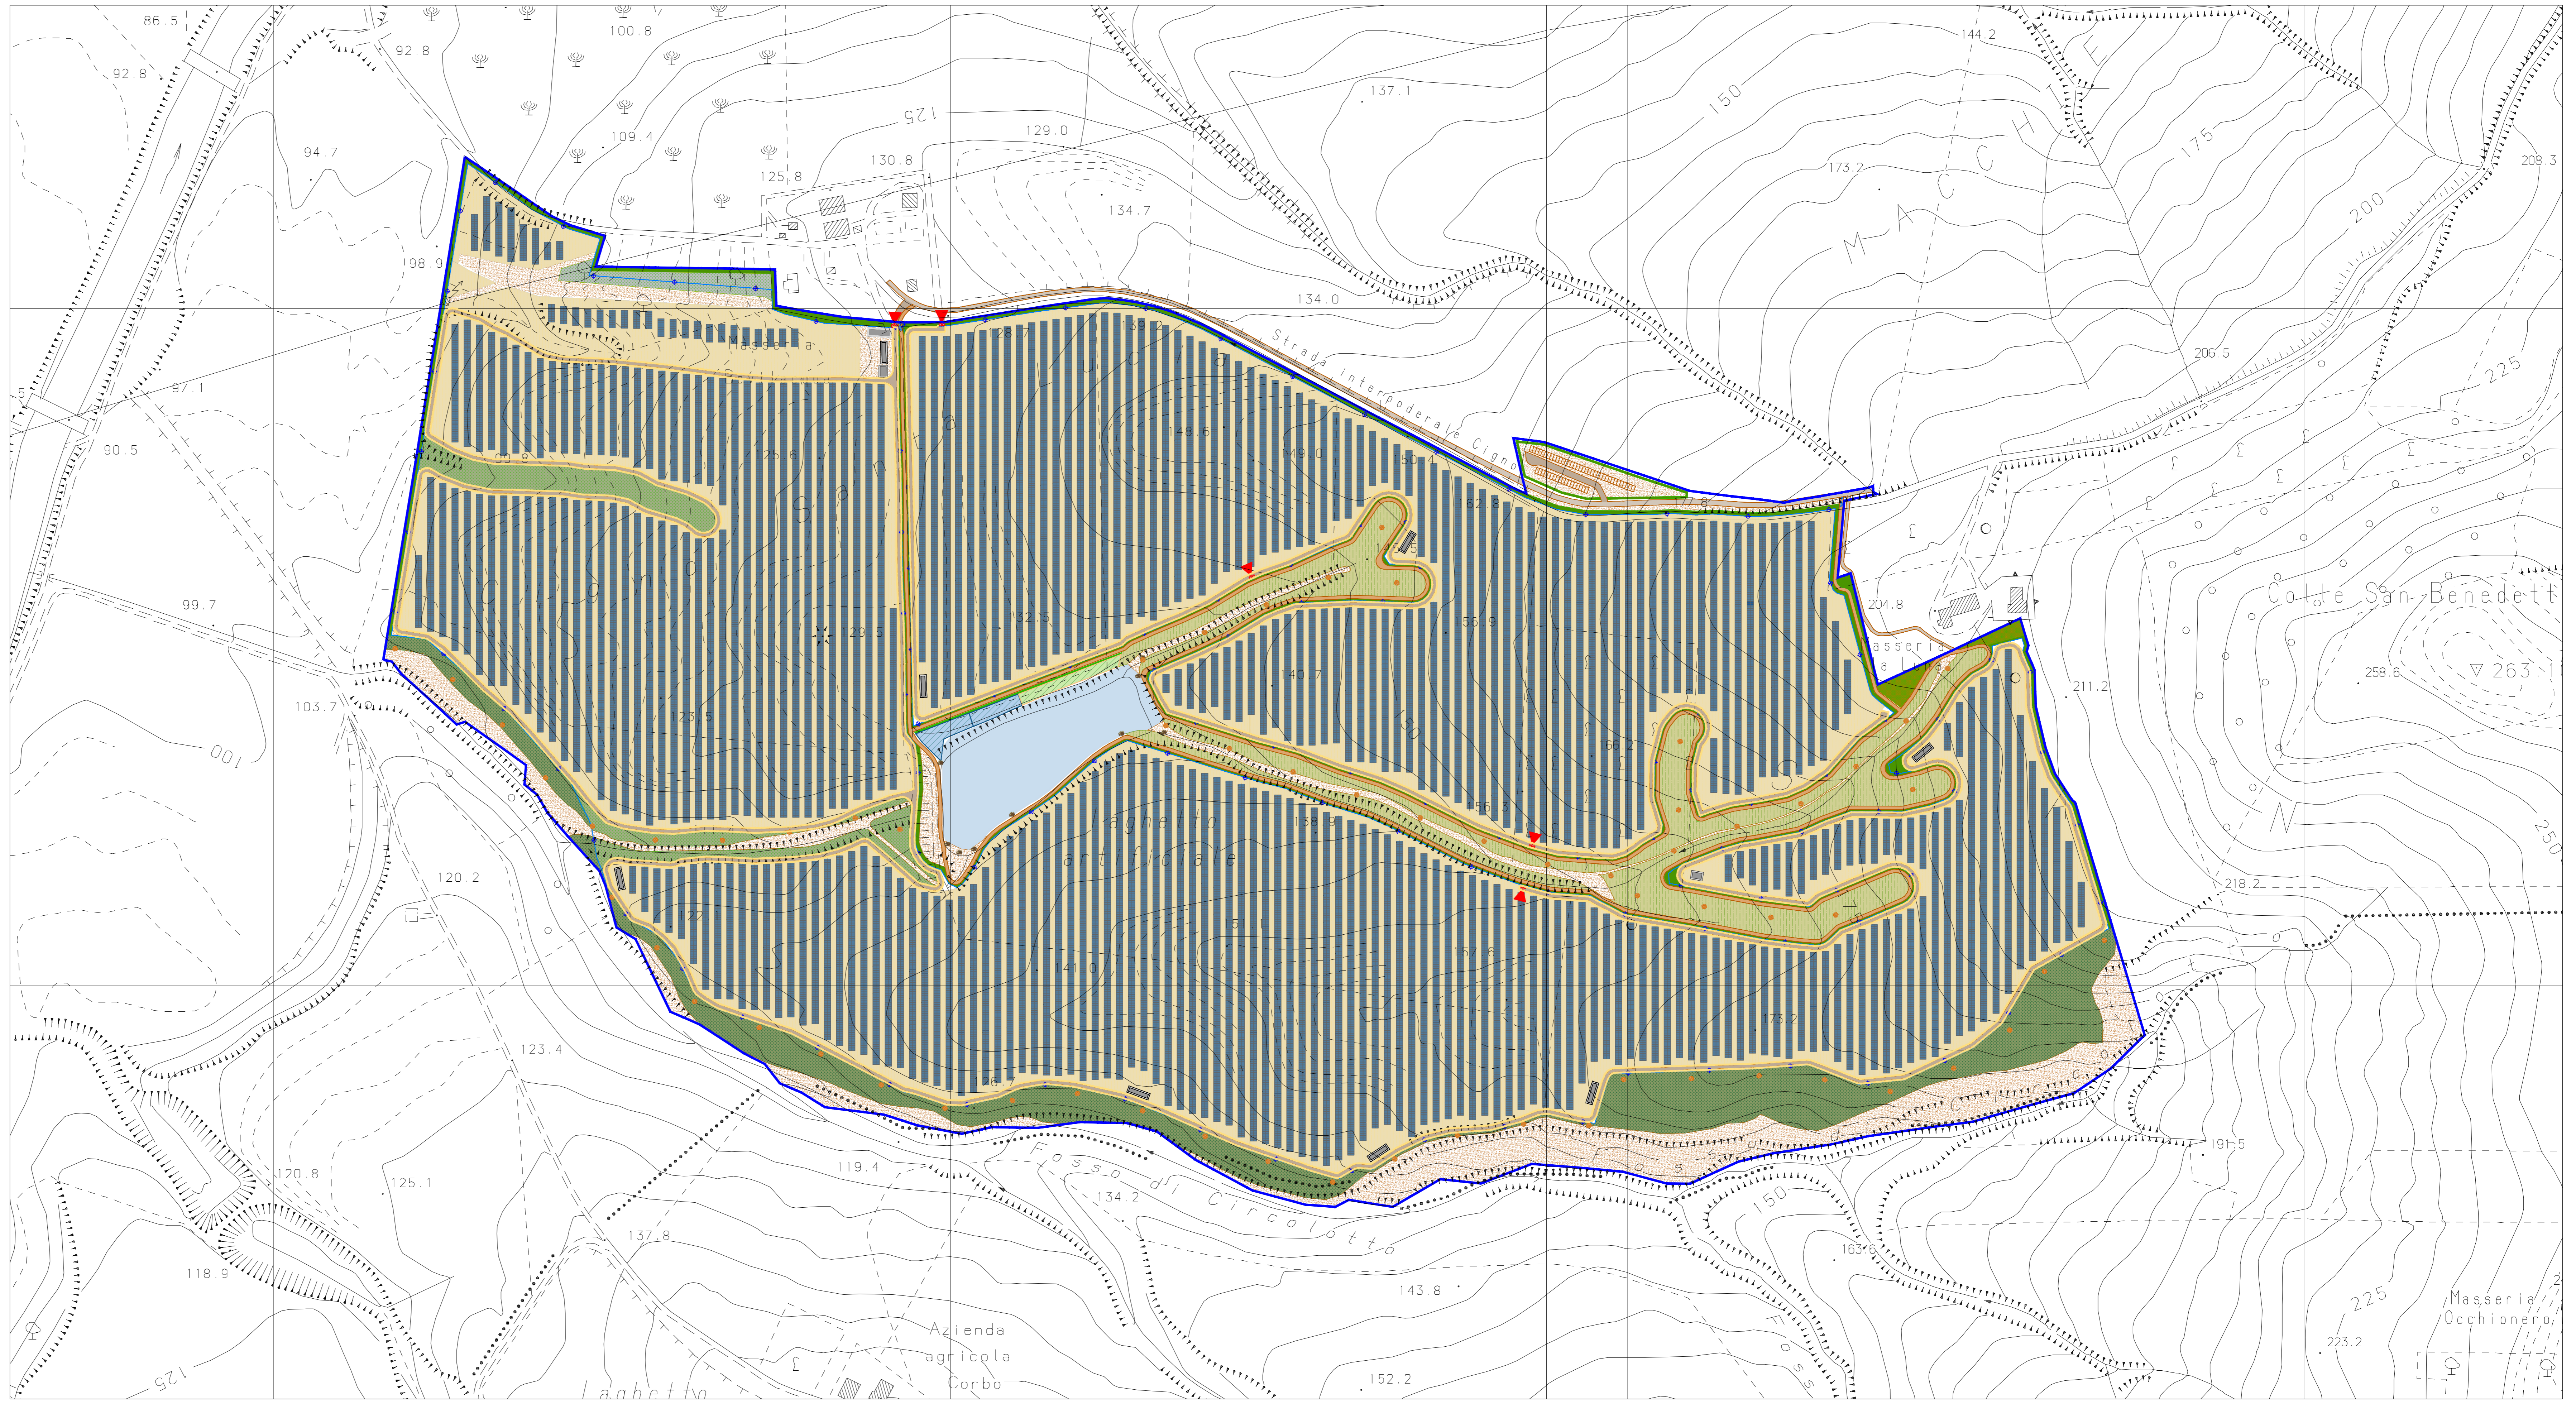

DATI TECNICI	
SISTEMA FOTOVOLTAICO	
POTENZA MODULI:	700 W
NUMERO MODULI:	70010
POTENZA DC:	49,007 MW
POTENZA AC:	45 MW
NUMERO CAMPI:	8
SUPERFICIE CATASTALE:	63,46 Ha
SUPERFICIE OCCUPATA DAI MODULI:	21,75 Ha
SUPERFICIE OCCUPATA DALLA VIABILITA' INTERNA:	1,6 Ha
NUMERO CABINATI /TRASFORMAZIONE/INVERTER:	9
NUMERO CABINATI PER I SERVIZI AUSILIARI/MANUTENZIONE:	2
NUMERO CABINATI DI CONSEGNA:	1
VOLUME CABINATI:	1566,9 m³
SISTEMA AGRICOLO	
ETTARI GRANO:	46,1 Ha
ETTARI ULIVI:	2,4 Ha
ETTARI TARTUFO:	2,2 Ha
ETTARI LEGUMINOSE:	2,4 Ha
ETTARI SPECIE IMPOLLINANTI:	1 Ha
SASSAIE PER RETILI:	N. 9
ARNIE PER API NOMADICHE:	N. 63
SISTEMA NATURALISTICO RICREATIVO	
AREA PISTA CICLABILE:	9085 m²
AREA PIC-NIC:	616 m²
AREA ATTREZZATA:	922 m²

LEGENDA	
	OPERE DI MITIGAZIONE - ALBERI DI ULIVO
	ALBERI DELLA FAMIGLIA DEL TARTUFO
	GRANO
	LEGUMINOSE
	ULIVETO
	ULIVETO ESISTENTE
	LIMITE CATASTALE
	RECINZIONE
	VIABILITA' INTERNA AL CAMPO
	PISTA CICLABILE
	VIABILITA' ESISTENTE
	CANCELLI DI INGRESSO/USCITA AL CAMPO
	TELECAMERE E ILLUMINAZIONE
	AREA PIC-NIC
	AREA ATTREZZATA
	AREA SOSTA VERDE
	PARCHEGGIO
	CABINATO TRASFORMATORE/INVERTER
	CABINATO CONSEGNA
	CABINATO MANUTENZIONE/SERVIZI AUSILIARI
	VELE TRACKER CON MODULI DA 700 W
	PIETRE PER PROTEZIONE RETILI ED ANFIBI
	ARNIE PER API NOMADICHE

SEZIONE - SCALA 1:100

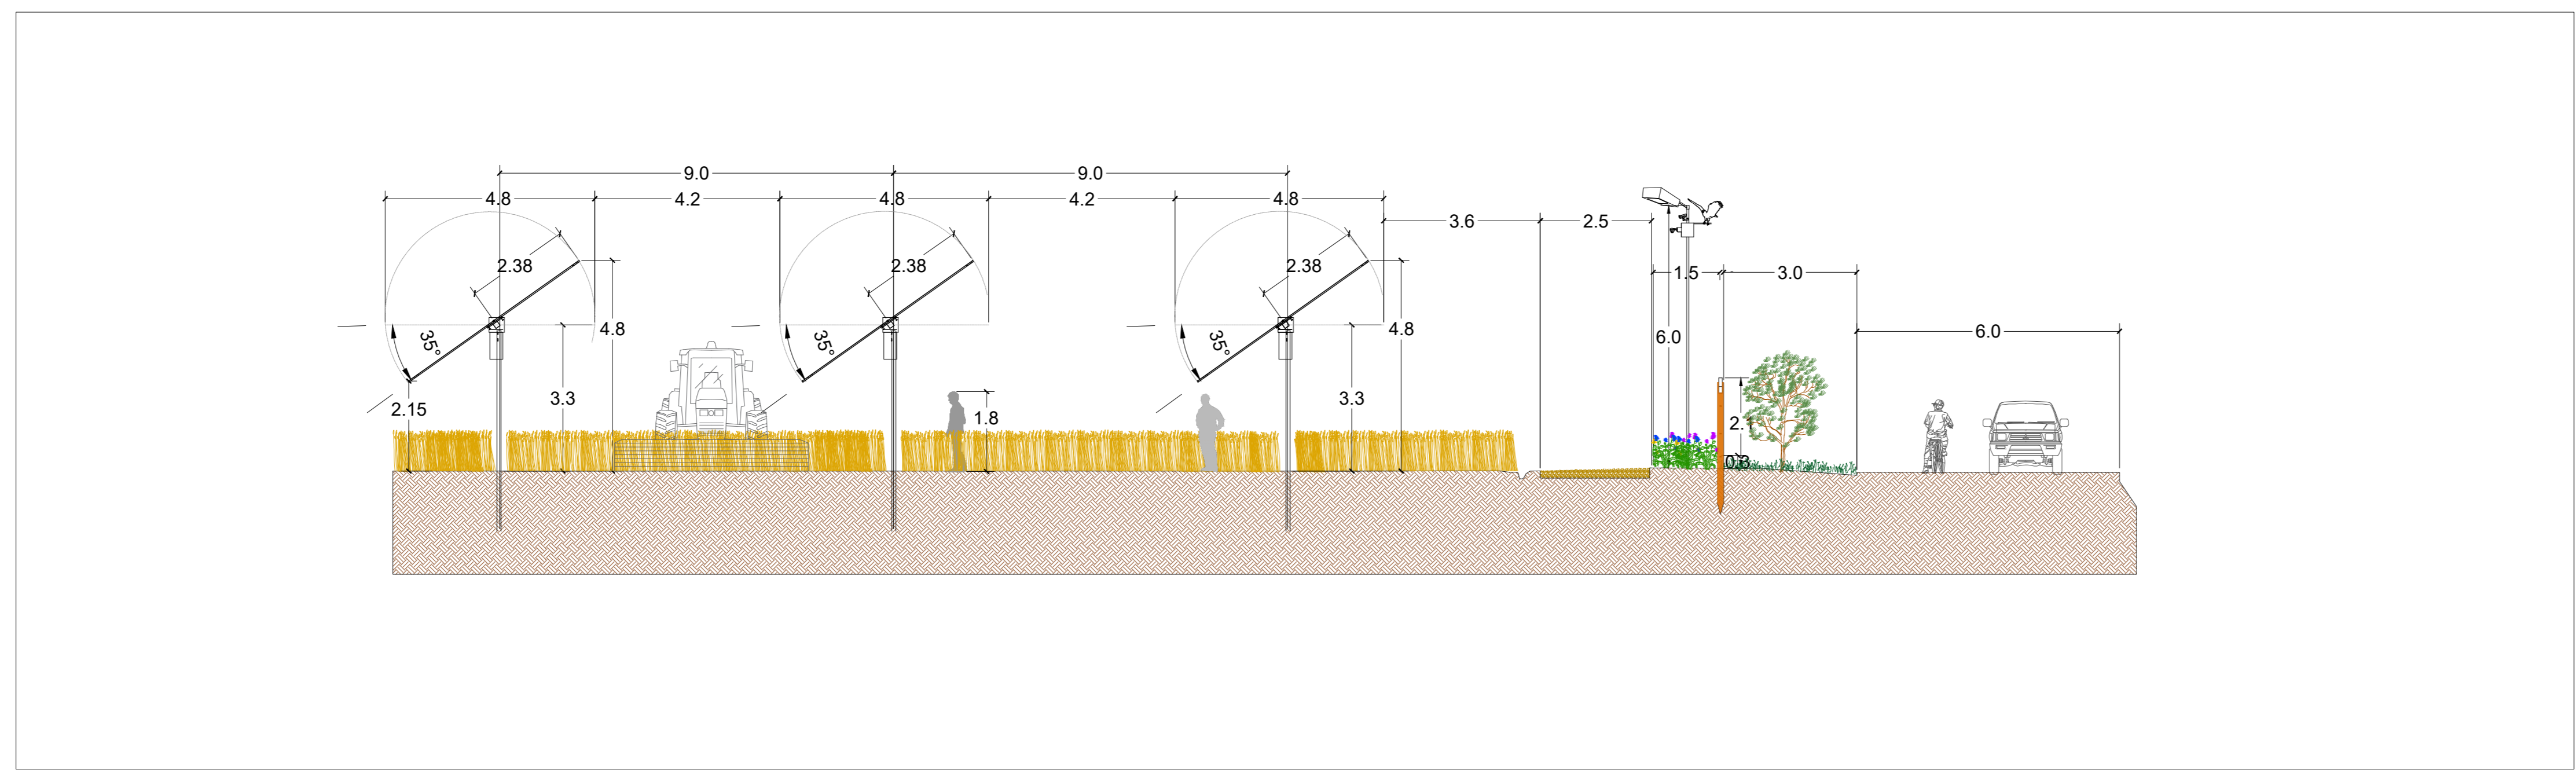

PARTICOLARE - SCALA 1:50

