

Realizzazione di un impianto Agrolvoltaico della potenza nominale in DC di 49,007 MWp e potenza in AC di 45 MW denominato "Morrone" e delle relative opere di connessione alla Rete di Trasmissione dell'energia elettrica Nazionale (RTN) nei Comuni di San Martino in Pensilis (CB) e Larino (CB)

Proponente: PIVEXO 1 S.r.l.

Sviluppatore: Greenery

PIVEXO 1 S.r.l. - Via Trionfale, 1489 - Campobasso (CB) - Tel. 0872 420000 - Fax 0872 420001 - P.IVA 0258403071 - R.A. 14 - 07225 - www.pivexo1.it


GREENERY S.p.A. - Via Trionfale, 1489 - Campobasso (CB) - Tel. 0872 420000 - Fax 0872 420001 - P.IVA 0258403071 - R.A. 14 - 07225 - www.greenery.it

Elaborato: Planimetria delle interferenze 1/2 Data: 17/03/2023


Codice Progetto	Nome File	Interferenze	Revisione	Foglio	Scala
GREEN	GP-118	TAIV-04-A	00	A0	1:2000

LEGENDA


- CAVIDOTTO INTERRATO MT DA REALIZZARE
- CAVIDOTTO AEREO AT DA REALIZZARE
- CONFINI FOGLI CATASTALI
- AREA D'INSTALLAZIONE NUOVA CENTRALE FOTOVOLTAICA
- AREA DI INGOMBRO STAZIONE DI ELEVAZIONE DI NUOVA REALIZZAZIONE
- AREA DI INGOMBRO STAZIONE DI ELEVAZIONE DI NUOVA REALIZZAZIONE
- LINEE ELETTRICHE AT ESISTENTI
- LINEE ELETTRICHE MT ESISTENTI
- METANODOTTO RILEVATO
- CABINE CONSORZIO DI BONIFICA
- SERBATOIO
- INTERFERENZA RILEVATA

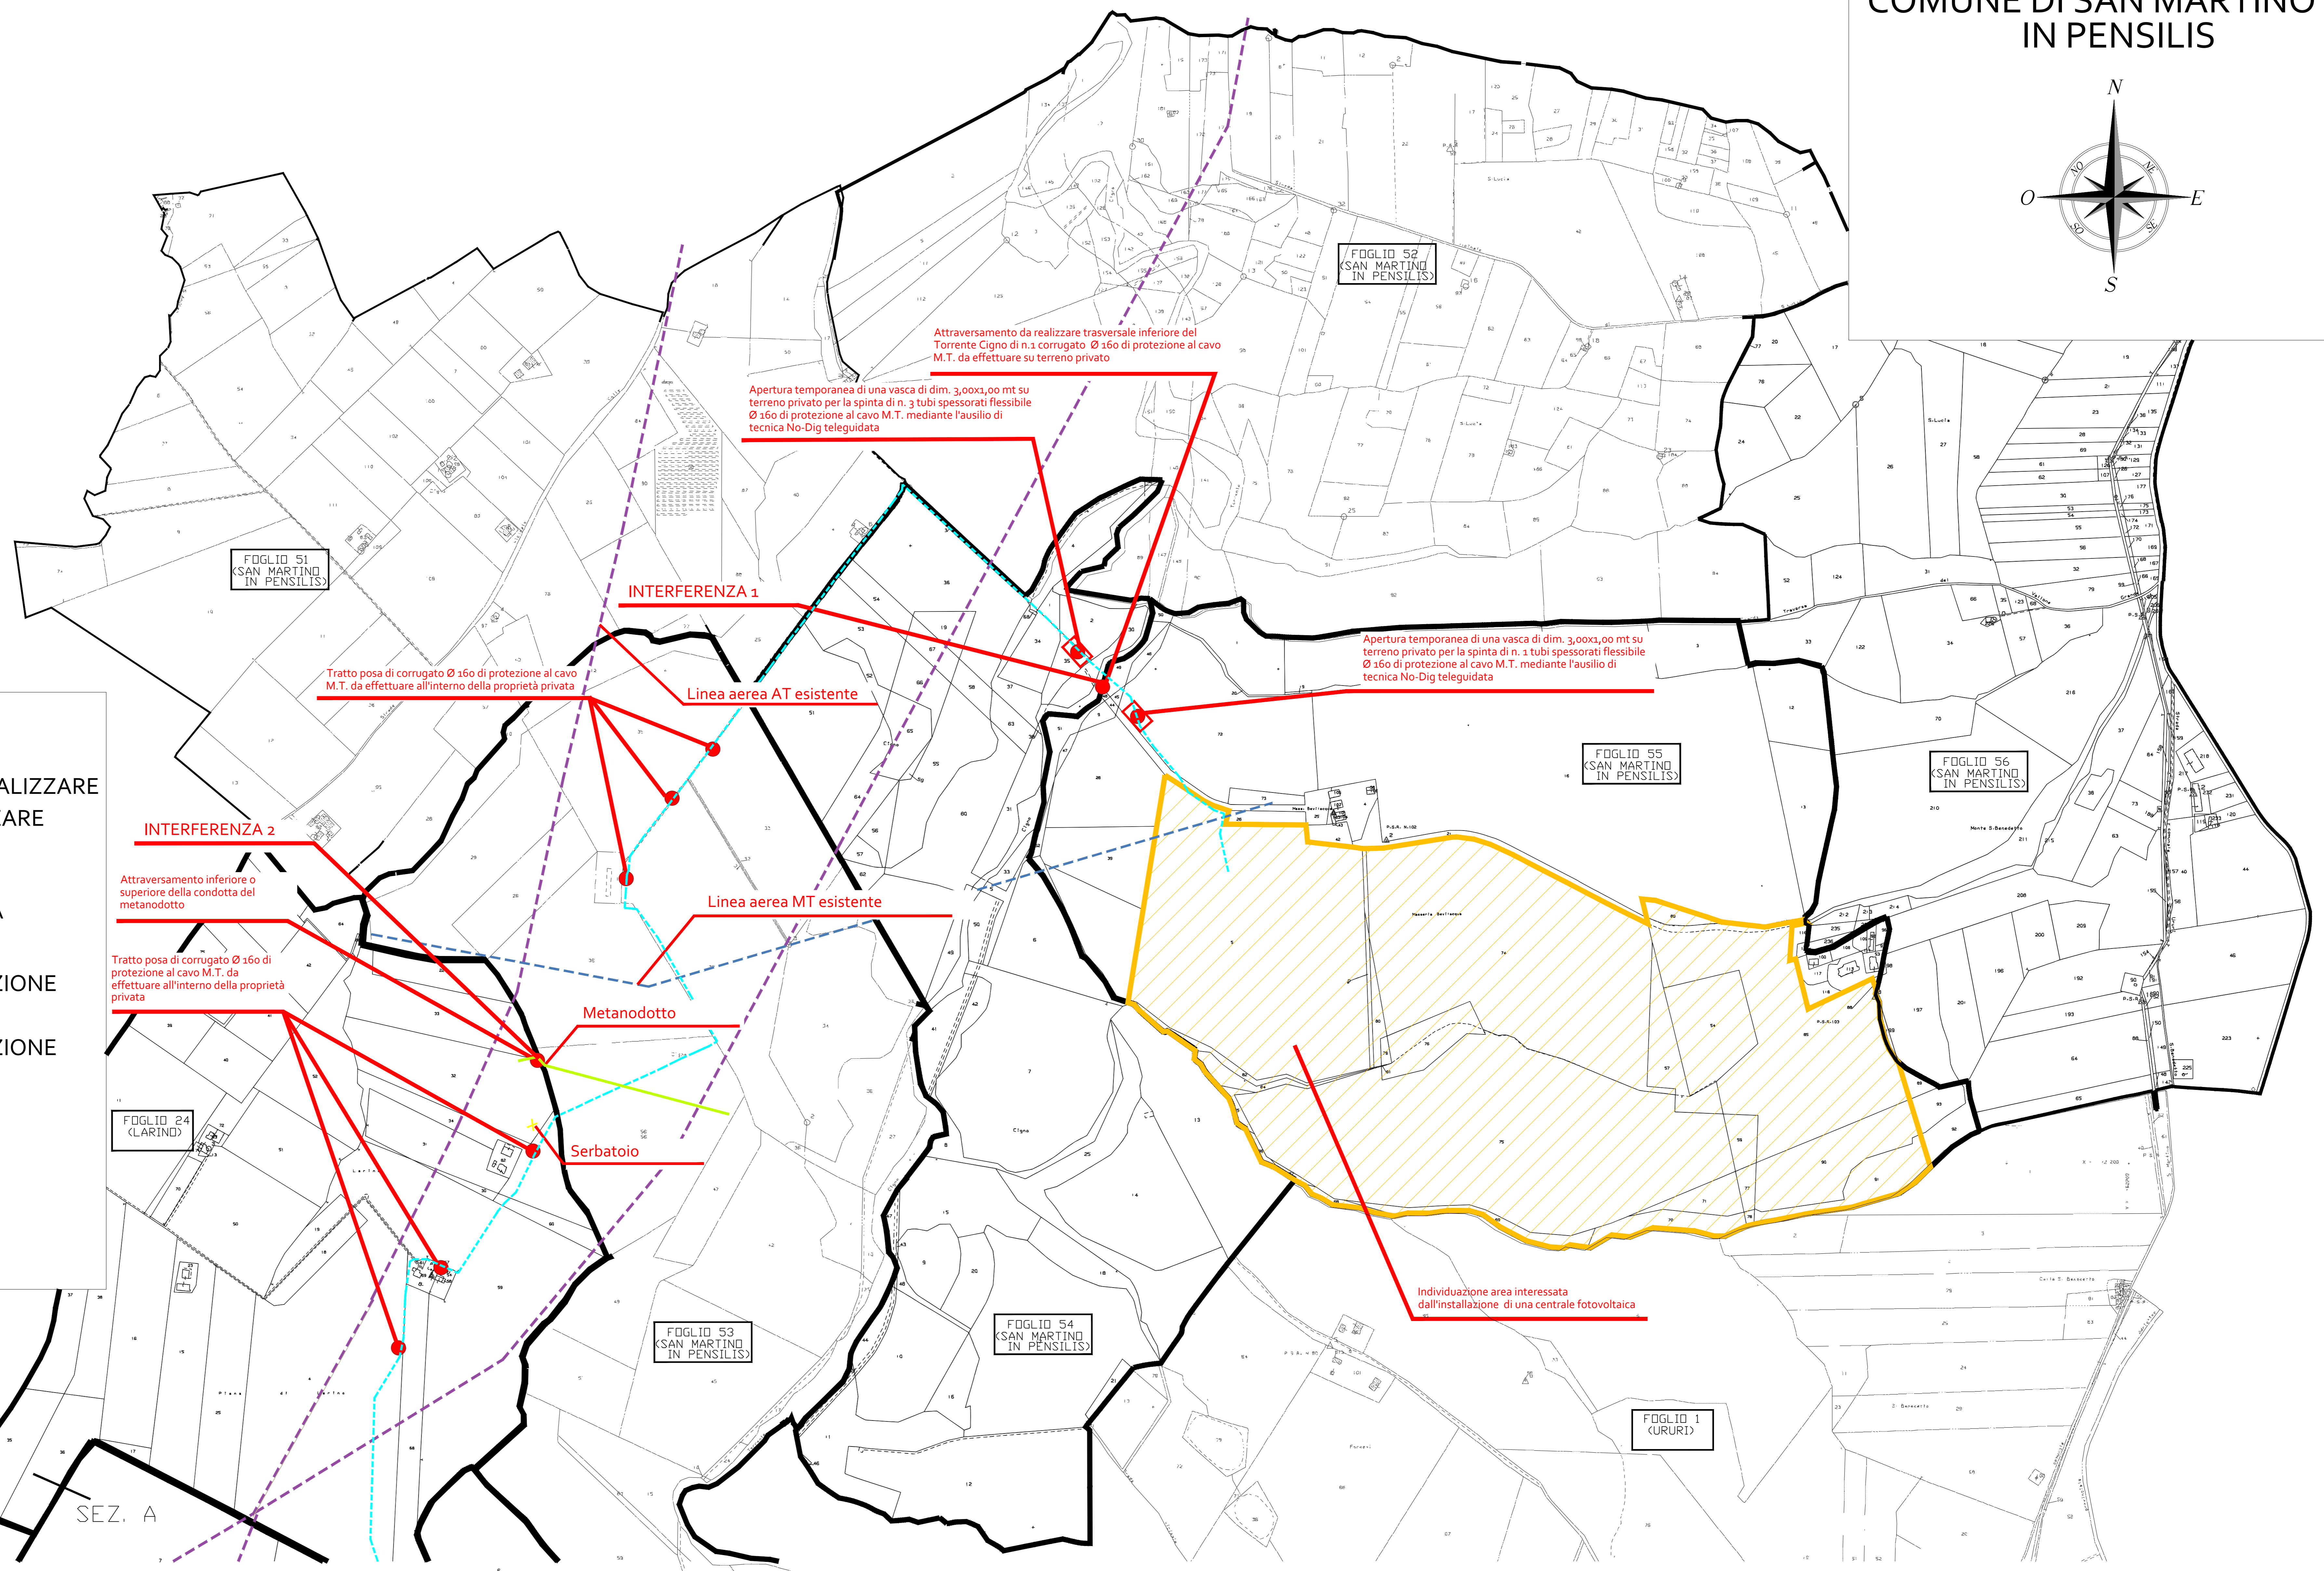

PARTICOLARE ATTRAVERSAMENTO TORRENTE CIGNO

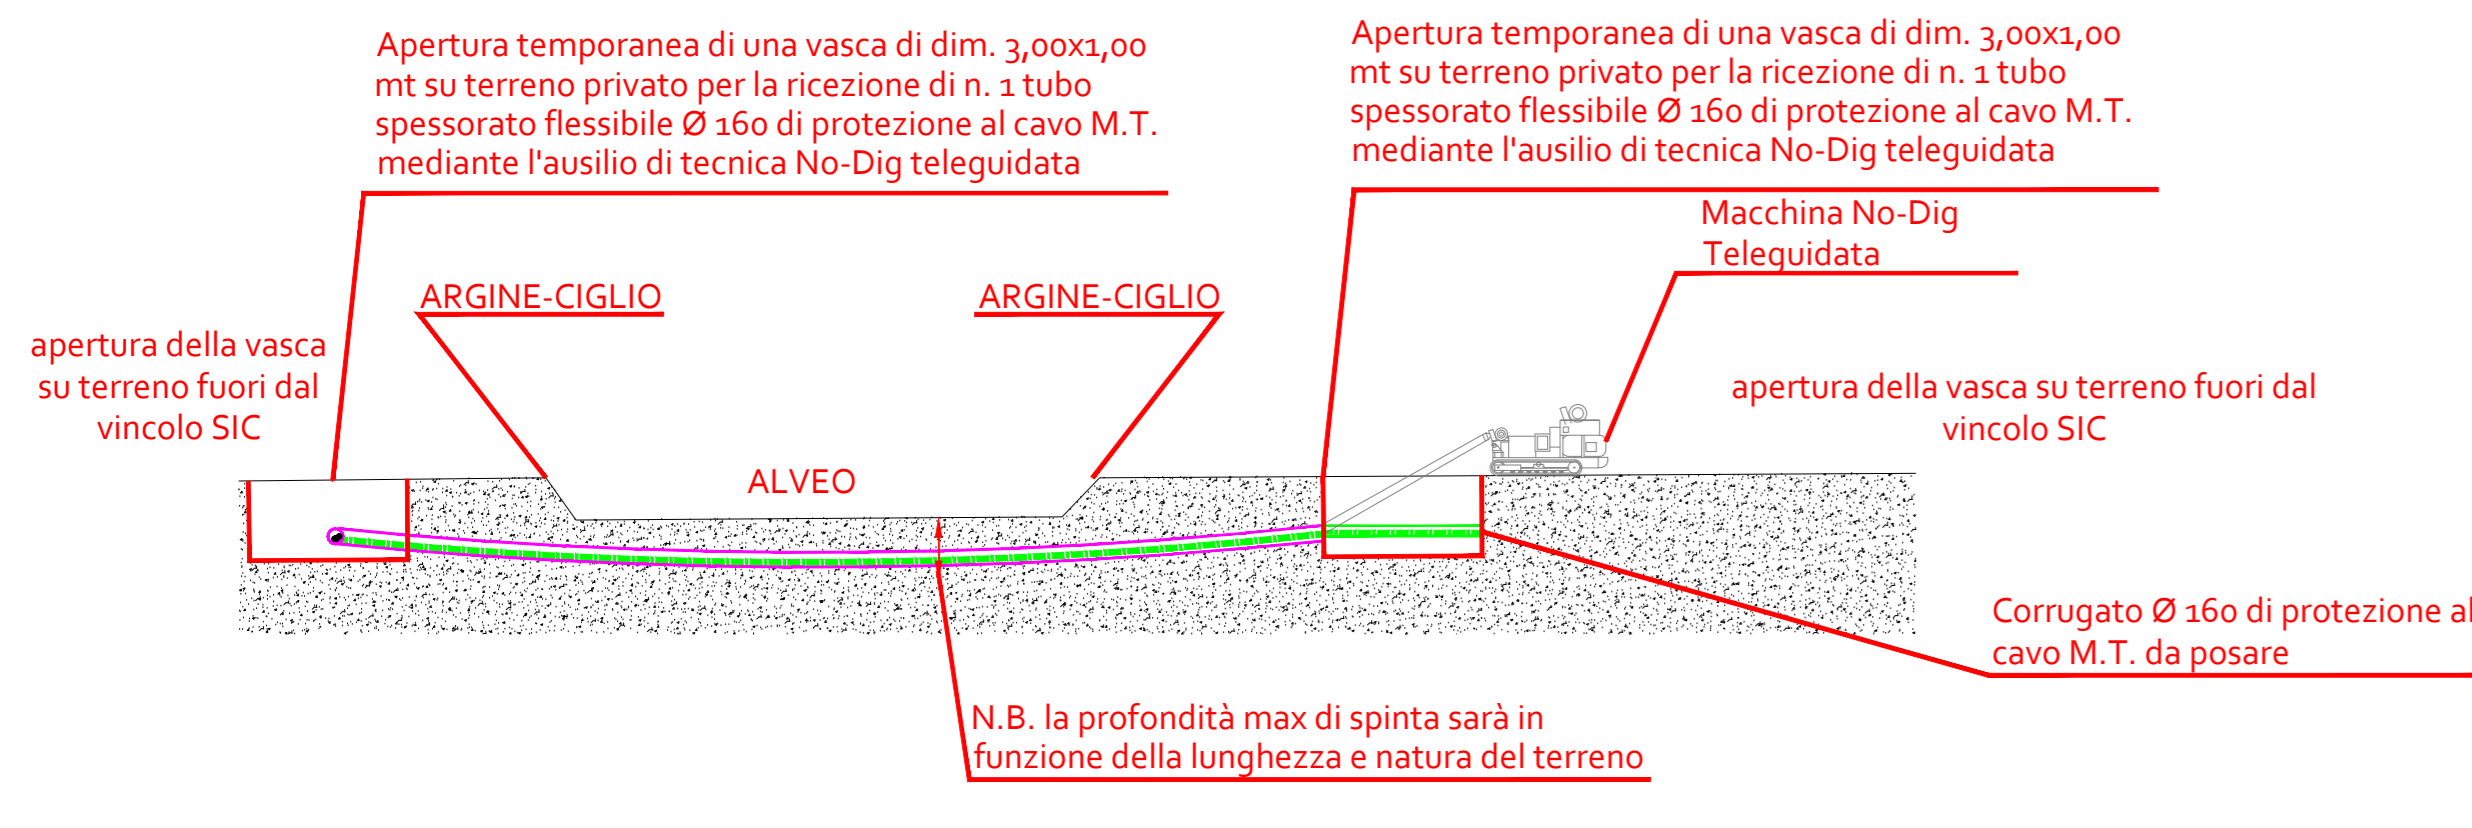

PARTICOLARE ATTRAVERSAMENTO TRATTURO

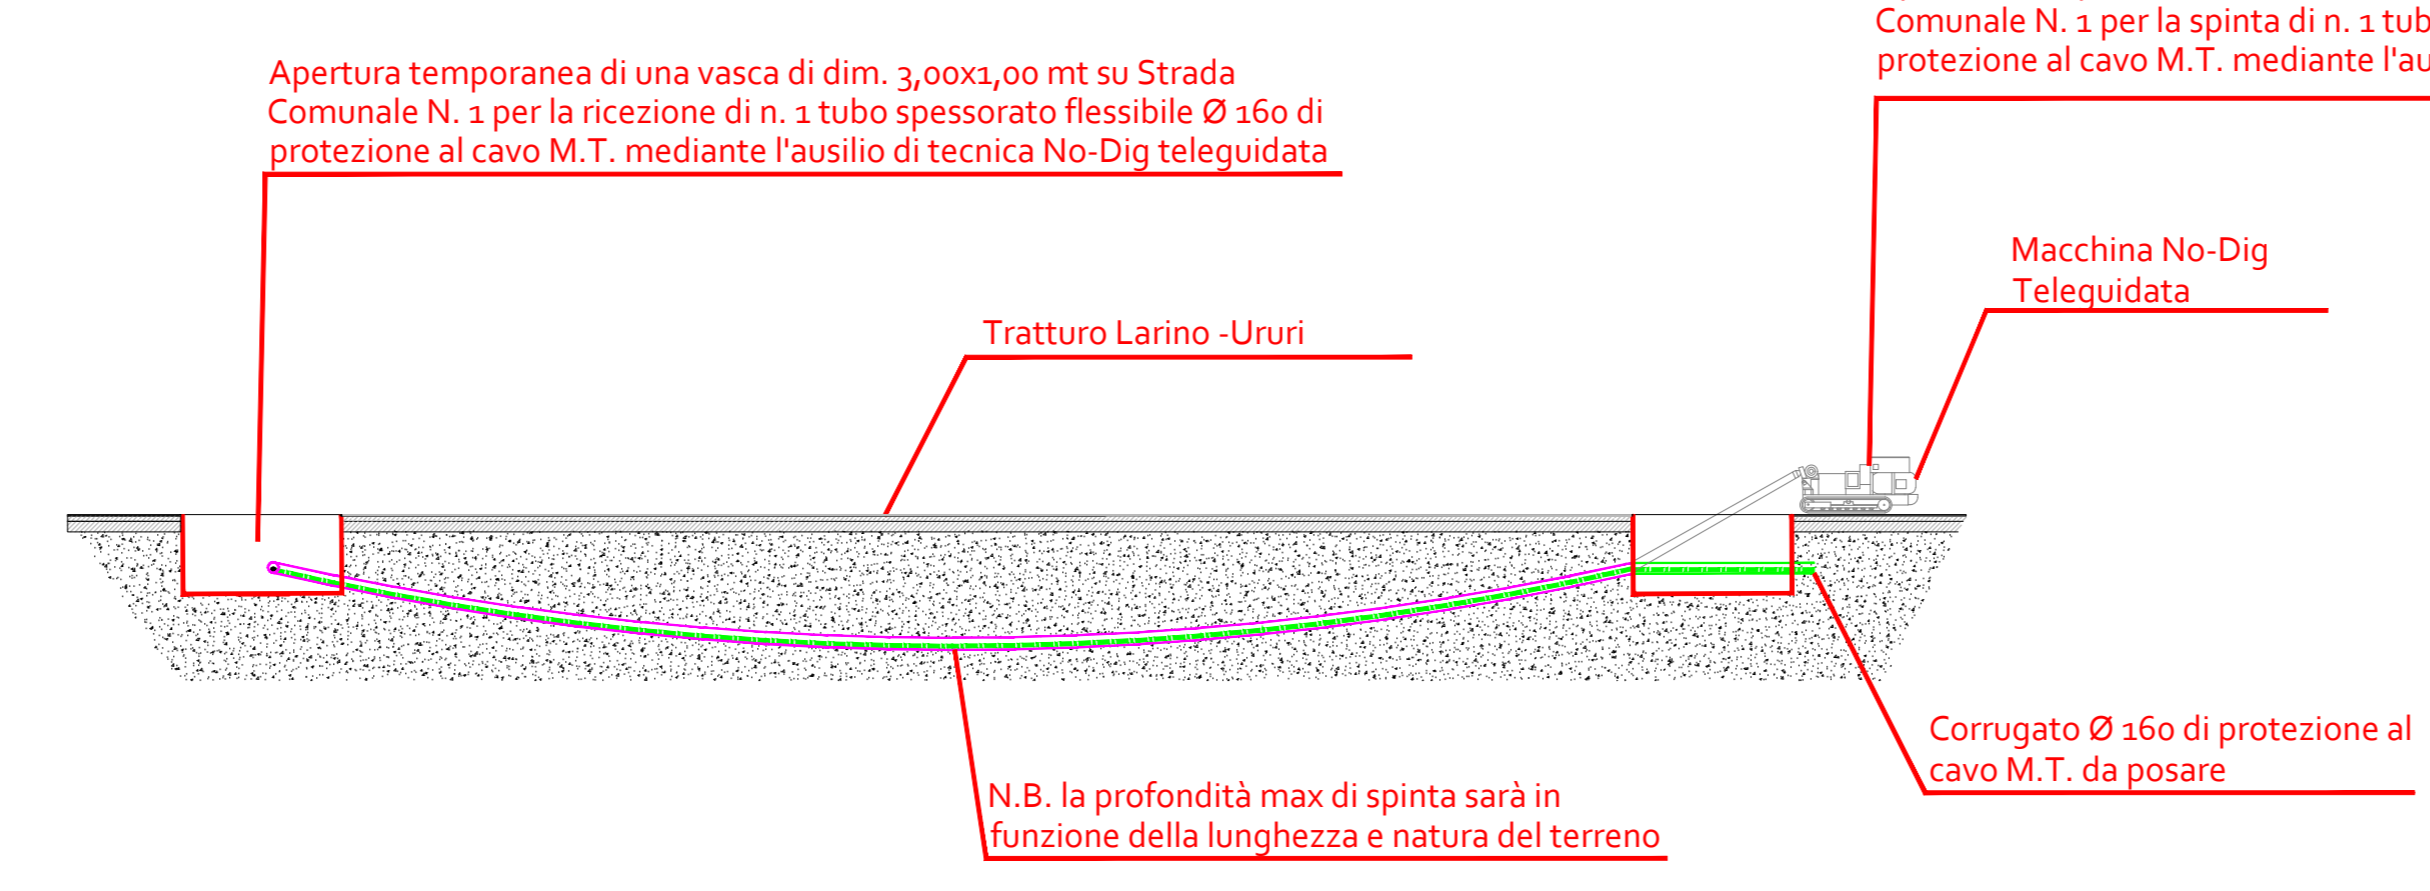

Apertura temporanea di una vasca di dim. 3,00x1,00 mt su terreno privato per la spinta di n. 3 tubi spessorati flessibili Ø 160 di protezione al cavo M.T. mediante l'ausilio di tecnica No-Dig teleguidata

