

# COMUNE DI SAN MARTINO IN PENSILIS

(Provincia di Campobasso)

Realizzazione di un impianto Agrolvoltaico della potenza nominale in DC di 49,007 MWp e potenza in AC di 45 MW denominato "Morrone" e delle relative opere di connessione alla Rete di Trasmissione dell'energia elettrica Nazionale (RTN) nei Comuni di San Martino in Pensilis (CB) e Larino (CB)

Proponente

PIVEXO 1 S.r.l.

PIVEXO 1 S.r.l.  

Sviluppatore

Greenery

GREENERY S.r.l.  

Elaborato: PIANO TECNICO OPERE UTENTE  
Planimetria catastale con A.P.I.



Data:  
17/03/2023

Codice Progetto	Nome File	Catastale - API - B	Revisione	Foglio	Scala
GREEN GP-110			00	A0	1:2000

Rev.	Descrizione	Data	Redatto	Verificato	Approvato
00	Prima emissione	17/03/2023	ing. Donatello Sacchetti	ing. Giuseppe Marconi	PIVEXO 1 S.r.l.

TUTTI I DATI SONO INFORMATI A NORMA DI LEGGE E VERBA LA RIPRODUZIONE ANCHE PARZIALE LA COSTITUISCE INFRAZIONE

# COMUNE DI SAN MARTINO IN PENSILIS

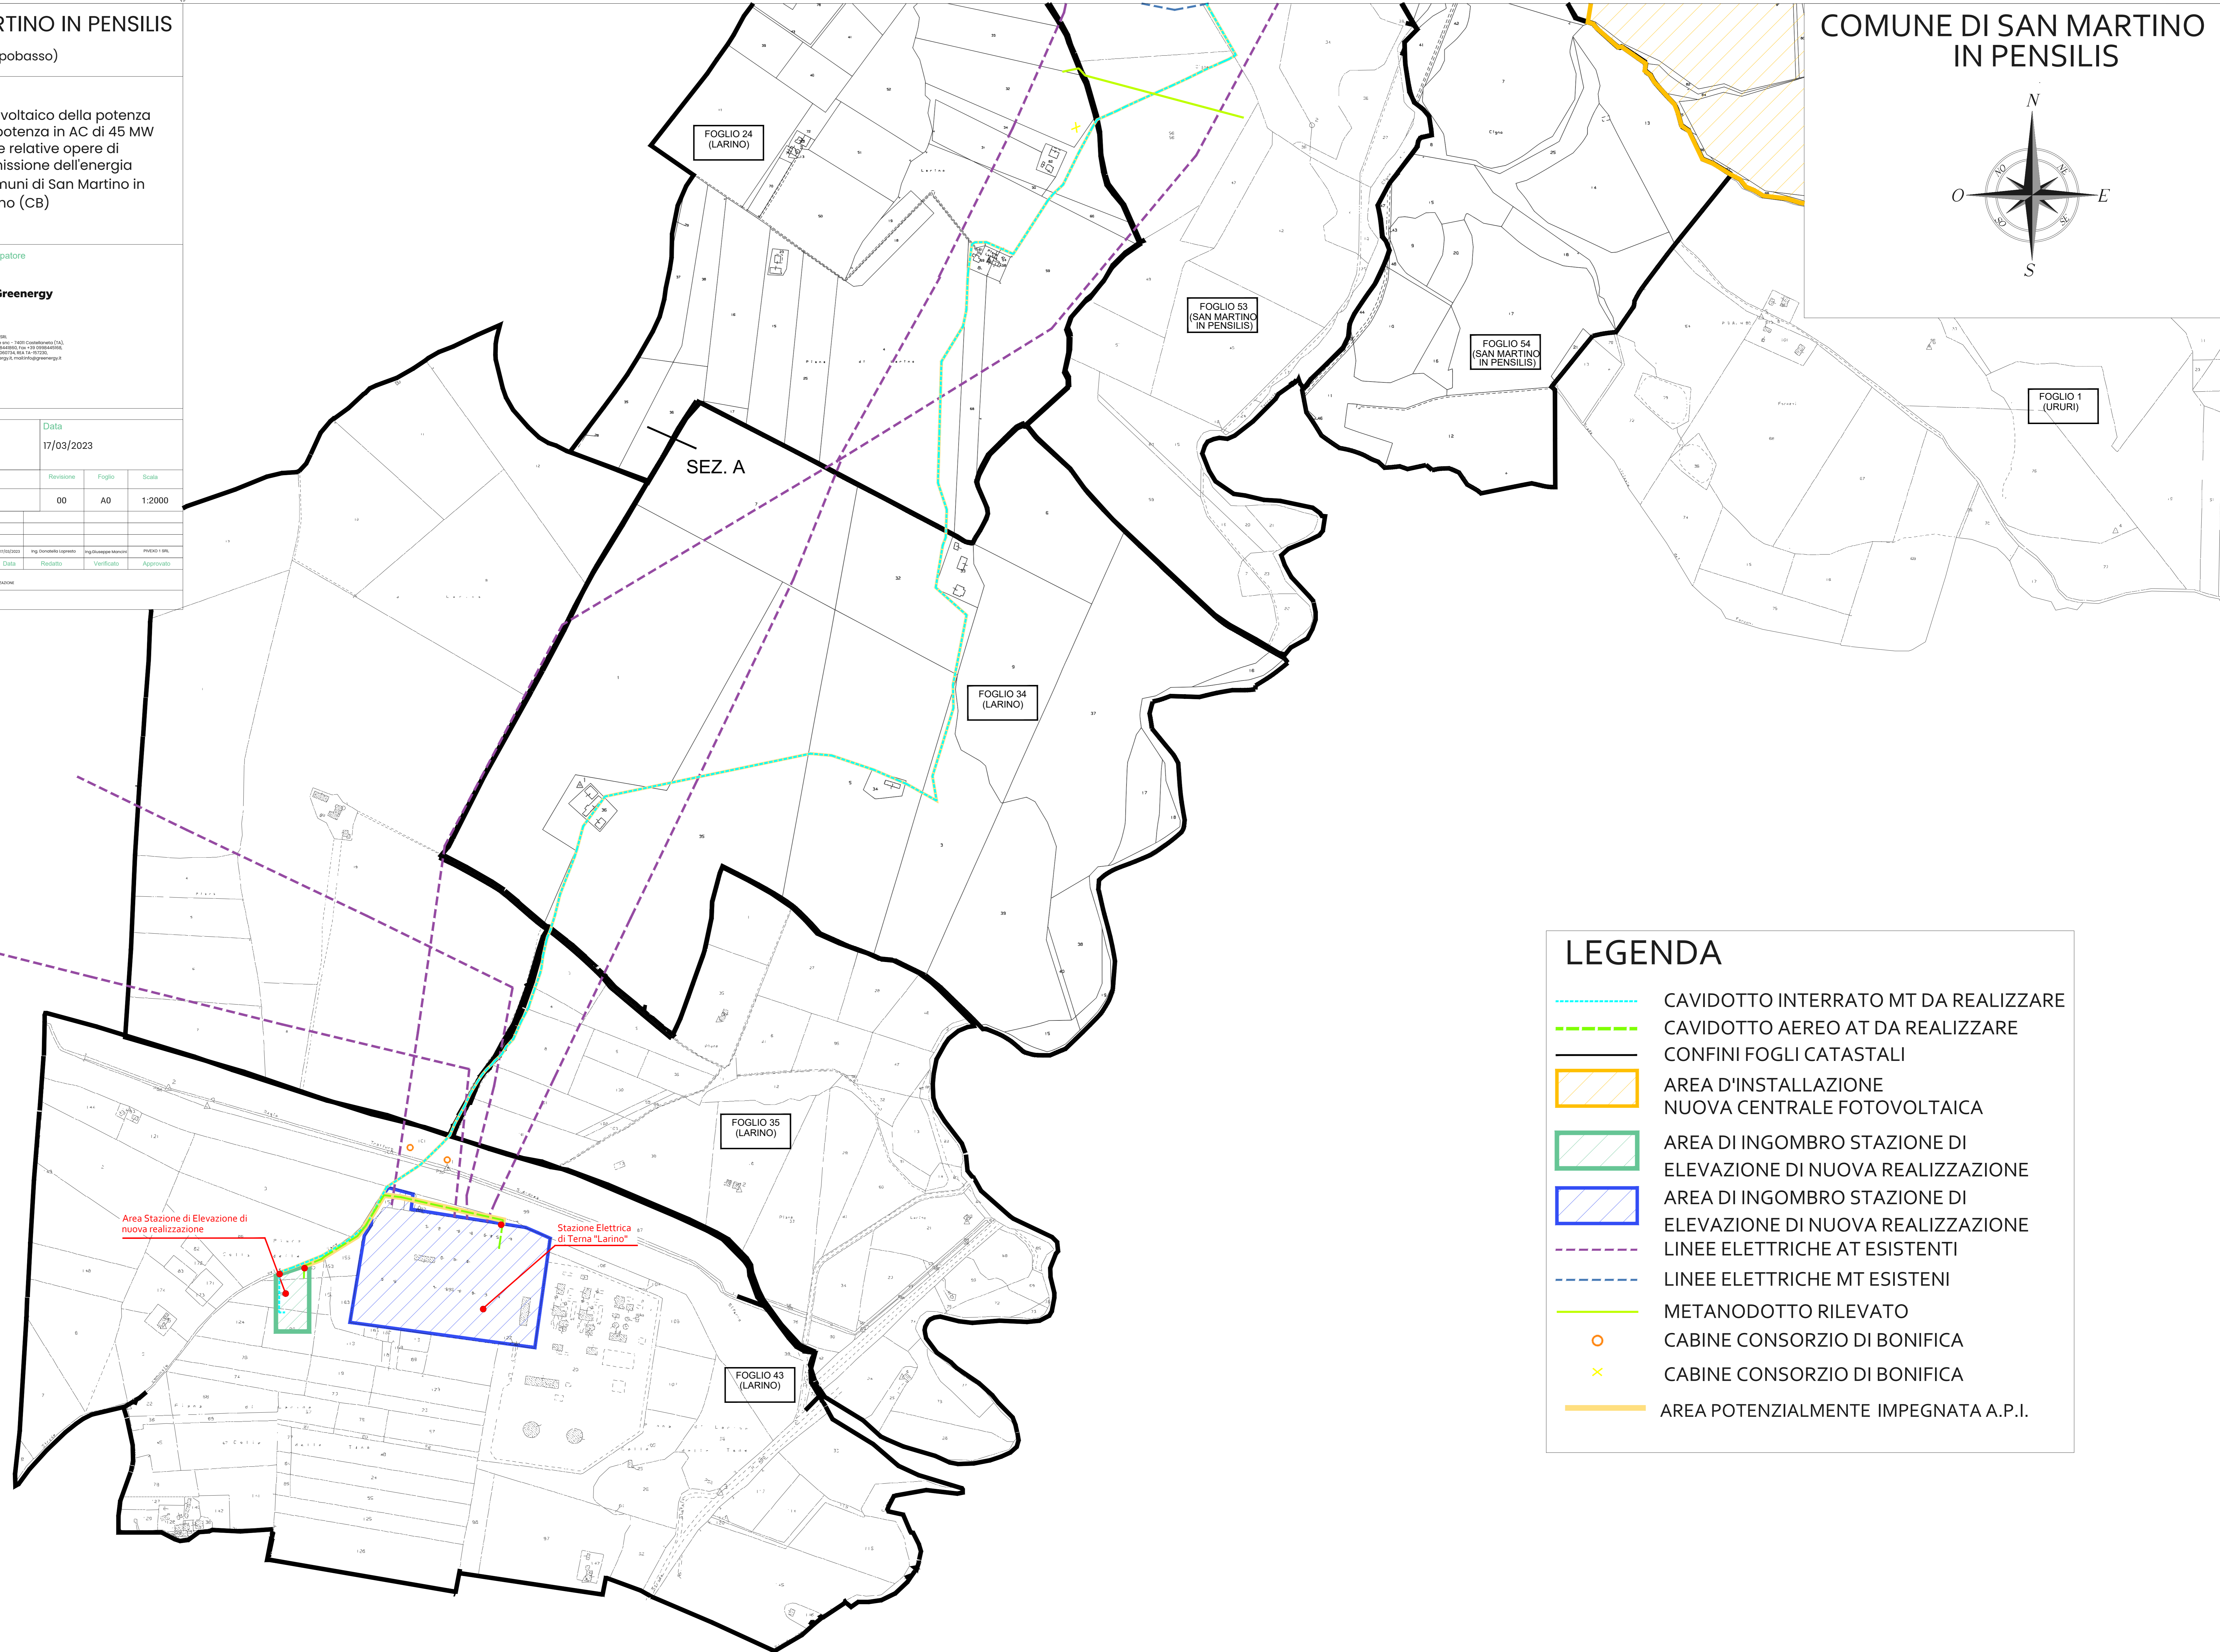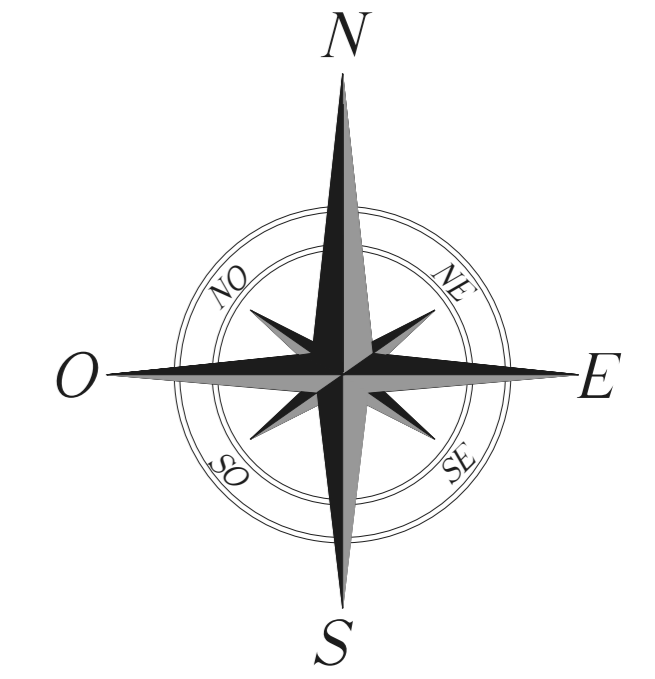

### LEGENDA

- CAVIDOTTO INTERRATO MT DA REALIZZARE
- CAVIDOTTO AEREO AT DA REALIZZARE
- CONFINI FOGLI CATASTALI
- AREA D'INSTALLAZIONE NUOVA CENTRALE FOTOVOLTAICA
- AREA DI INGOMBRO STAZIONE DI ELEVAZIONE DI NUOVA REALIZZAZIONE
- AREA DI INGOMBRO STAZIONE DI ELEVAZIONE DI NUOVA REALIZZAZIONE
- LINEE ELETTRICHE AT ESISTENTI
- LINEE ELETTRICHE MT ESISTENTI
- METANODOTTO RILEVATO
- CABINE CONSORZIO DI BONIFICA
- CABINE CONSORZIO DI BONIFICA
- AREA POTENZIALMENTE IMPEGNATA A.P.I.